


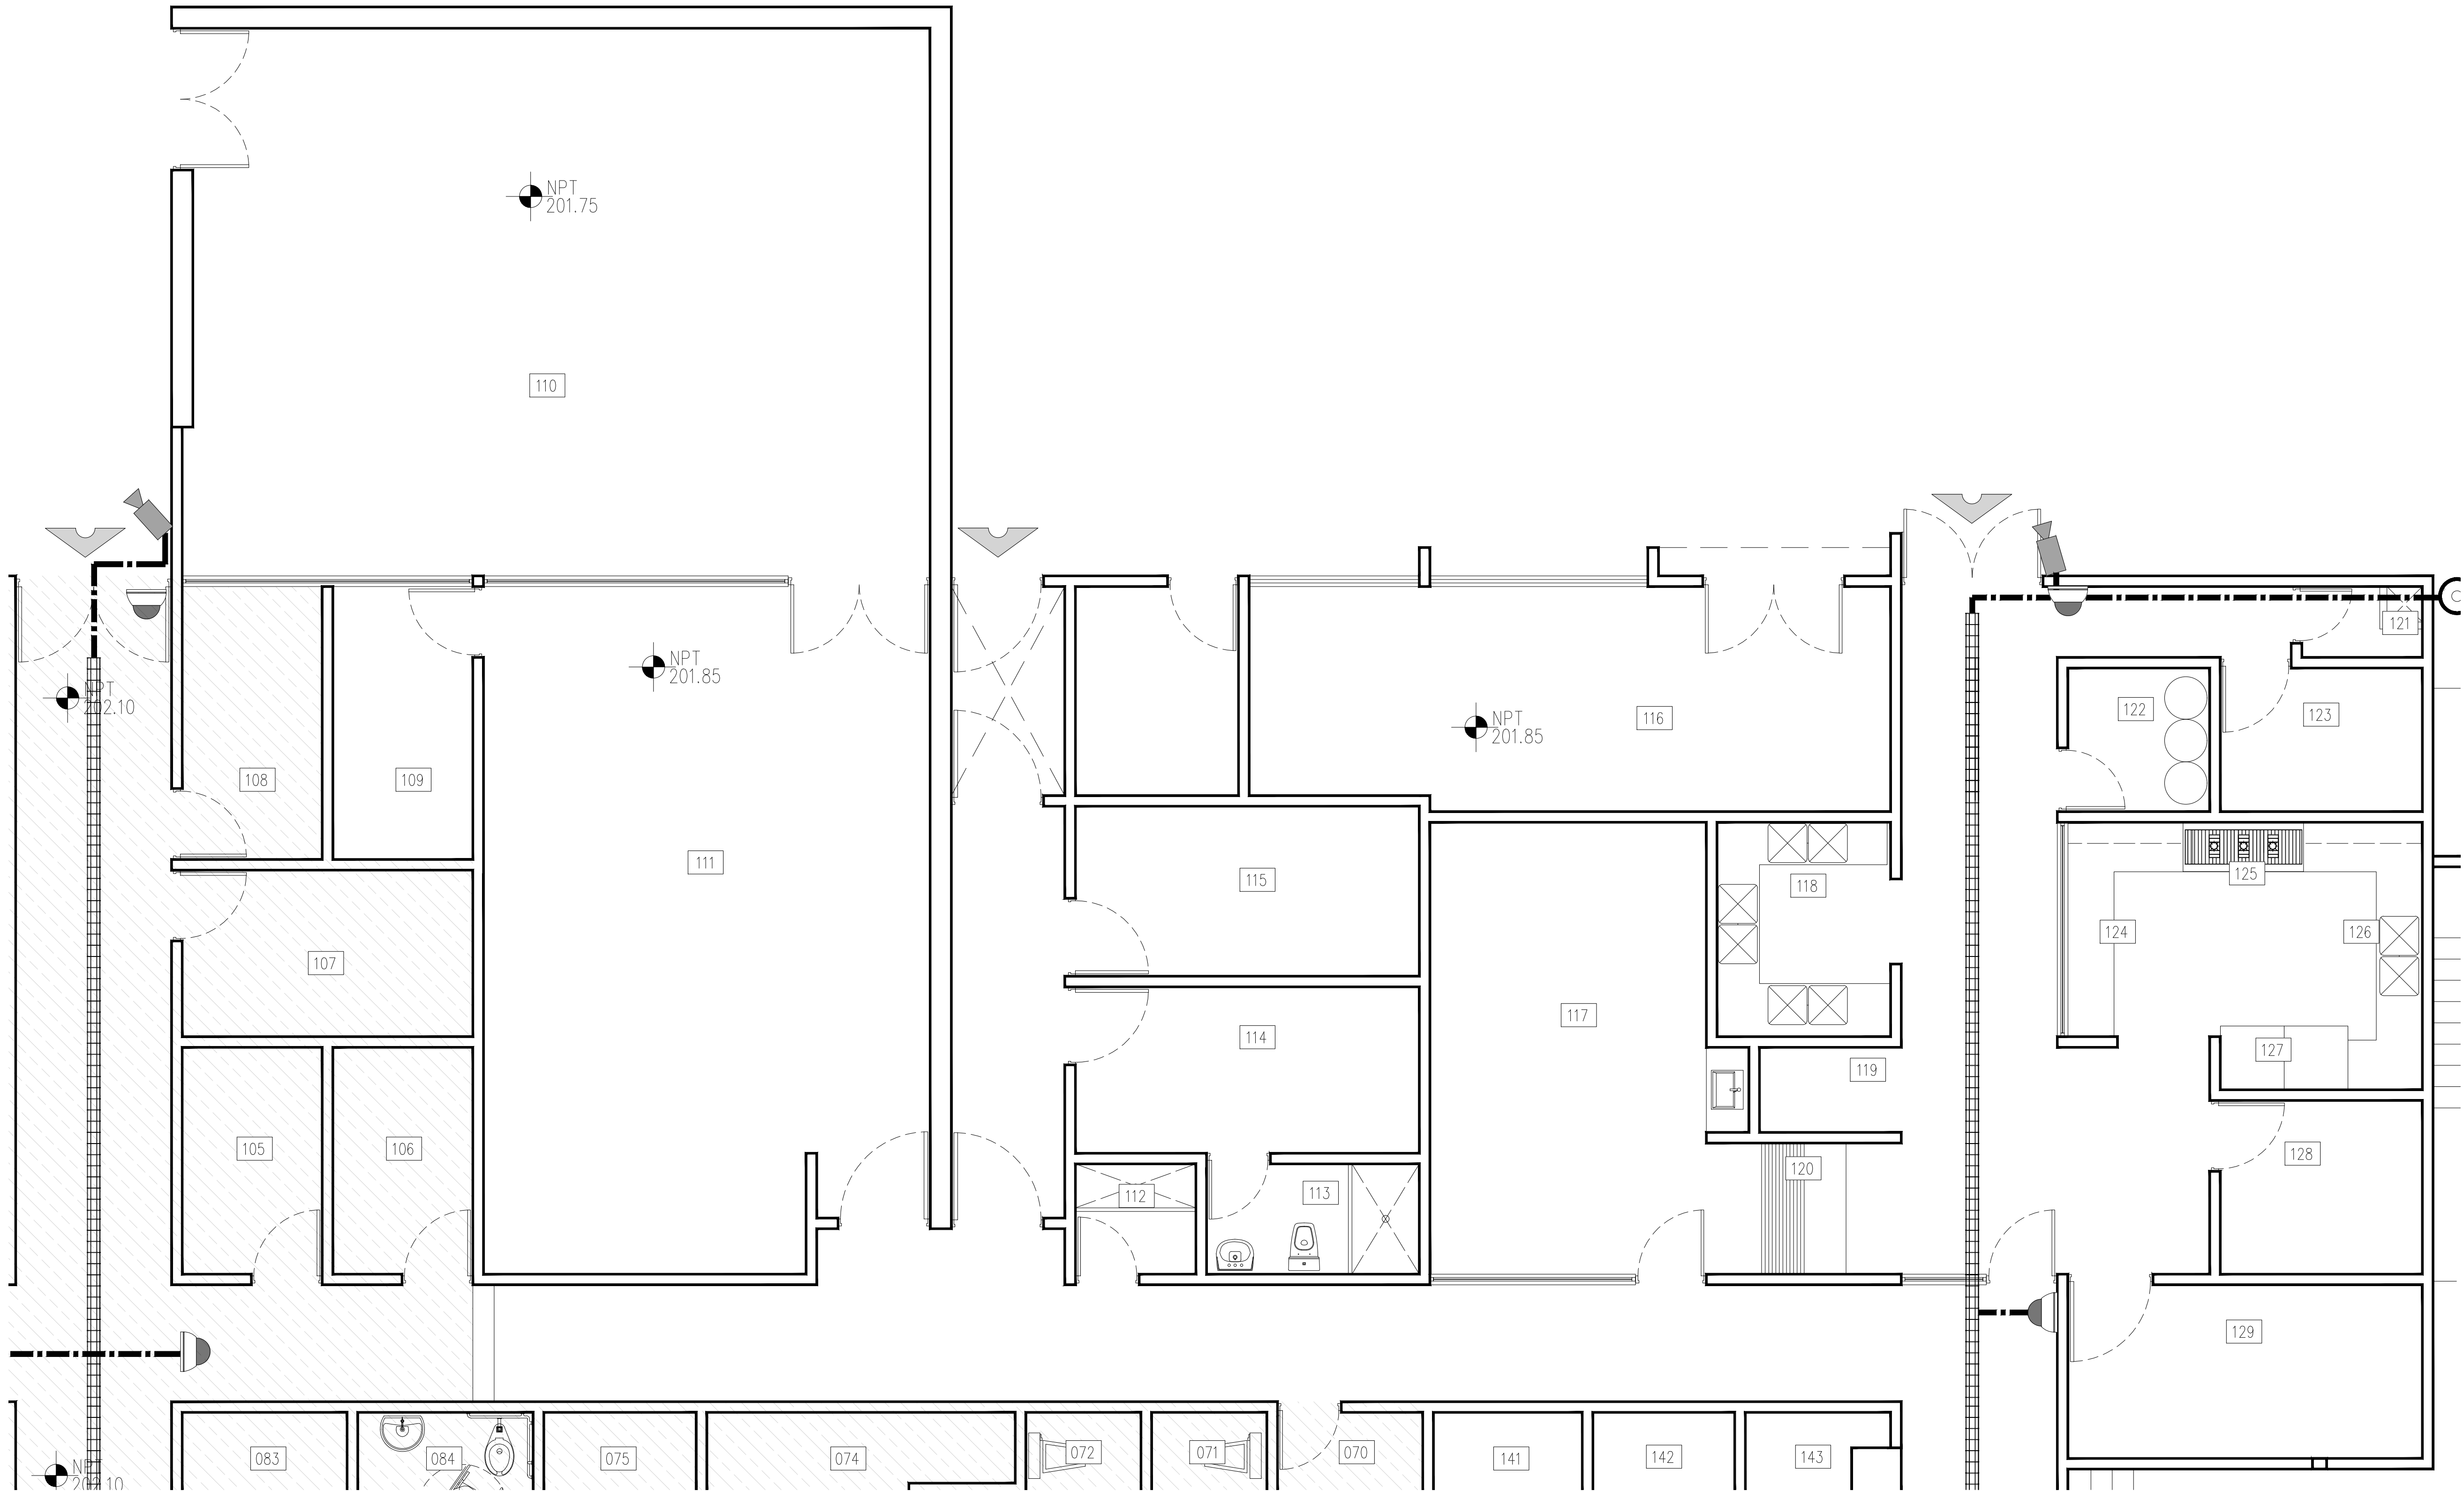

PLANTA DE CIRCUITO CERRADO
ÁREA DE SERVICIOS GENERALES

SIMBOLOGIA	
	CHAROLA TIPO ESCALERILLA DE 300MM, MCA. CHAROFILE
	TUBERÍA DE 3/4\"/>
	CÁMARA EXTERIOR
	CÁMARA DOMO
	CÁMARA PTZ

HGG SERVICIOS GENERALES

NOMENCLATURA	NOMENCLATURA
109 OFICINA DE MANTENIMIENTO	120 MESA CALIENTE
110 TALLER PINTURA - HERRAMIENTA	121 ASEO
111 CASA DE MAQUINAS	122 BASURA
112 ASEO	123 DIETISTA
113 BAÑO	124 PREPARACION
114 ALMACEN ROPA SUJIA	125 COCINA
115 ALMACEN ROPA LIMPIA	126 LIMPIEZA ALIMENTOS
116 SUBESTACION	127 ALMACEN FRIO
117 COMEDOR	128 JEFE DE ALIMENTOS
118 LAVALOZA	129 ALMACEN SECO
119 ESTACION	

Secretaría de Salud

Nuevo León

GOBIERNO DEL ESTADO

Servicios de Salud O.P.D.

Nuevo León

GOBIERNO DEL ESTADO

NORTE:

PROYECTO:

"REHABILITACION DEL HOSPITAL GENERAL DE GALEANA"

MUNICIPIO DE GALEANA, N.L.

SIMBOLOGIA:

AREA FUERA DE PROYECTO

INDICA NO. Y NOMBRE DEL AREA

NOMENCLATURA:

N.P.T. NIVEL DE PISO TERMINADO

N.B. NIVEL DE BANQUETA

N.J. NIVEL DE JARDIN

N.N.T. NIVEL NATURAL DE TERRENO

PLANTA DE REFERENCIA:

REVISIÓN:

No.	REVISION / APROBACION	FECHA
0	PARA CONTRUCCION	NOV 2020

UBICACIÓN:

CARRETERA GALEANA-LINARES, KM 1,

MUNICIPIO DE GALEANA, N.L.

ESCALA:

1 : 50

ACOTACIONES:

METROS

ESCALA GRAFICA:

FECHA:

NOVIEMBRE / 2020

VoBo DEPENDENCIA NORMATIVA

DR. JUAN LUIS GONZÁLEZ TREVIÑO

DIRECTOR DE HOSPITALES

RESPONSABLE DEL PROYECTO:

ARG. SANDRA GUADALUPE PATIÑO MACÍAS

DIRECTORA DE PROYECTOS

PLANO:

SERVICIOS GENERALES

CIRCUITO CERRADO

CLAVE PLANO:

HGG-SG-CCTV-01

NOTA:

ESTE PROGRAMA ES DE CARÁCTER PÚBLICO. NO ES PATROCINADO. NI PROMOVIDO POR PARTIDO POLÍTICO ALGUNO Y SUS RECURSOS PROVIENEN DE LOS IMPUESTOS QUE PAGAN TODOS LOS CONTRIBUYENTES. ESTÁ PROHIBIDO EL USO DE ESTE PROGRAMA CON FINES POLÍTICOS, ELECTORALES, DE LUCRO Y OTROS DISTINTOS A LOS ESTABLECIDOS.

GOBIERNO DEL ESTADO DE NUEVO LEÓN

SECRETARÍA DE INFRAESTRUCTURA

SUBSECRETARÍA DE CONSTRUCCIÓN

DIRECCION DE PROYECTOS