


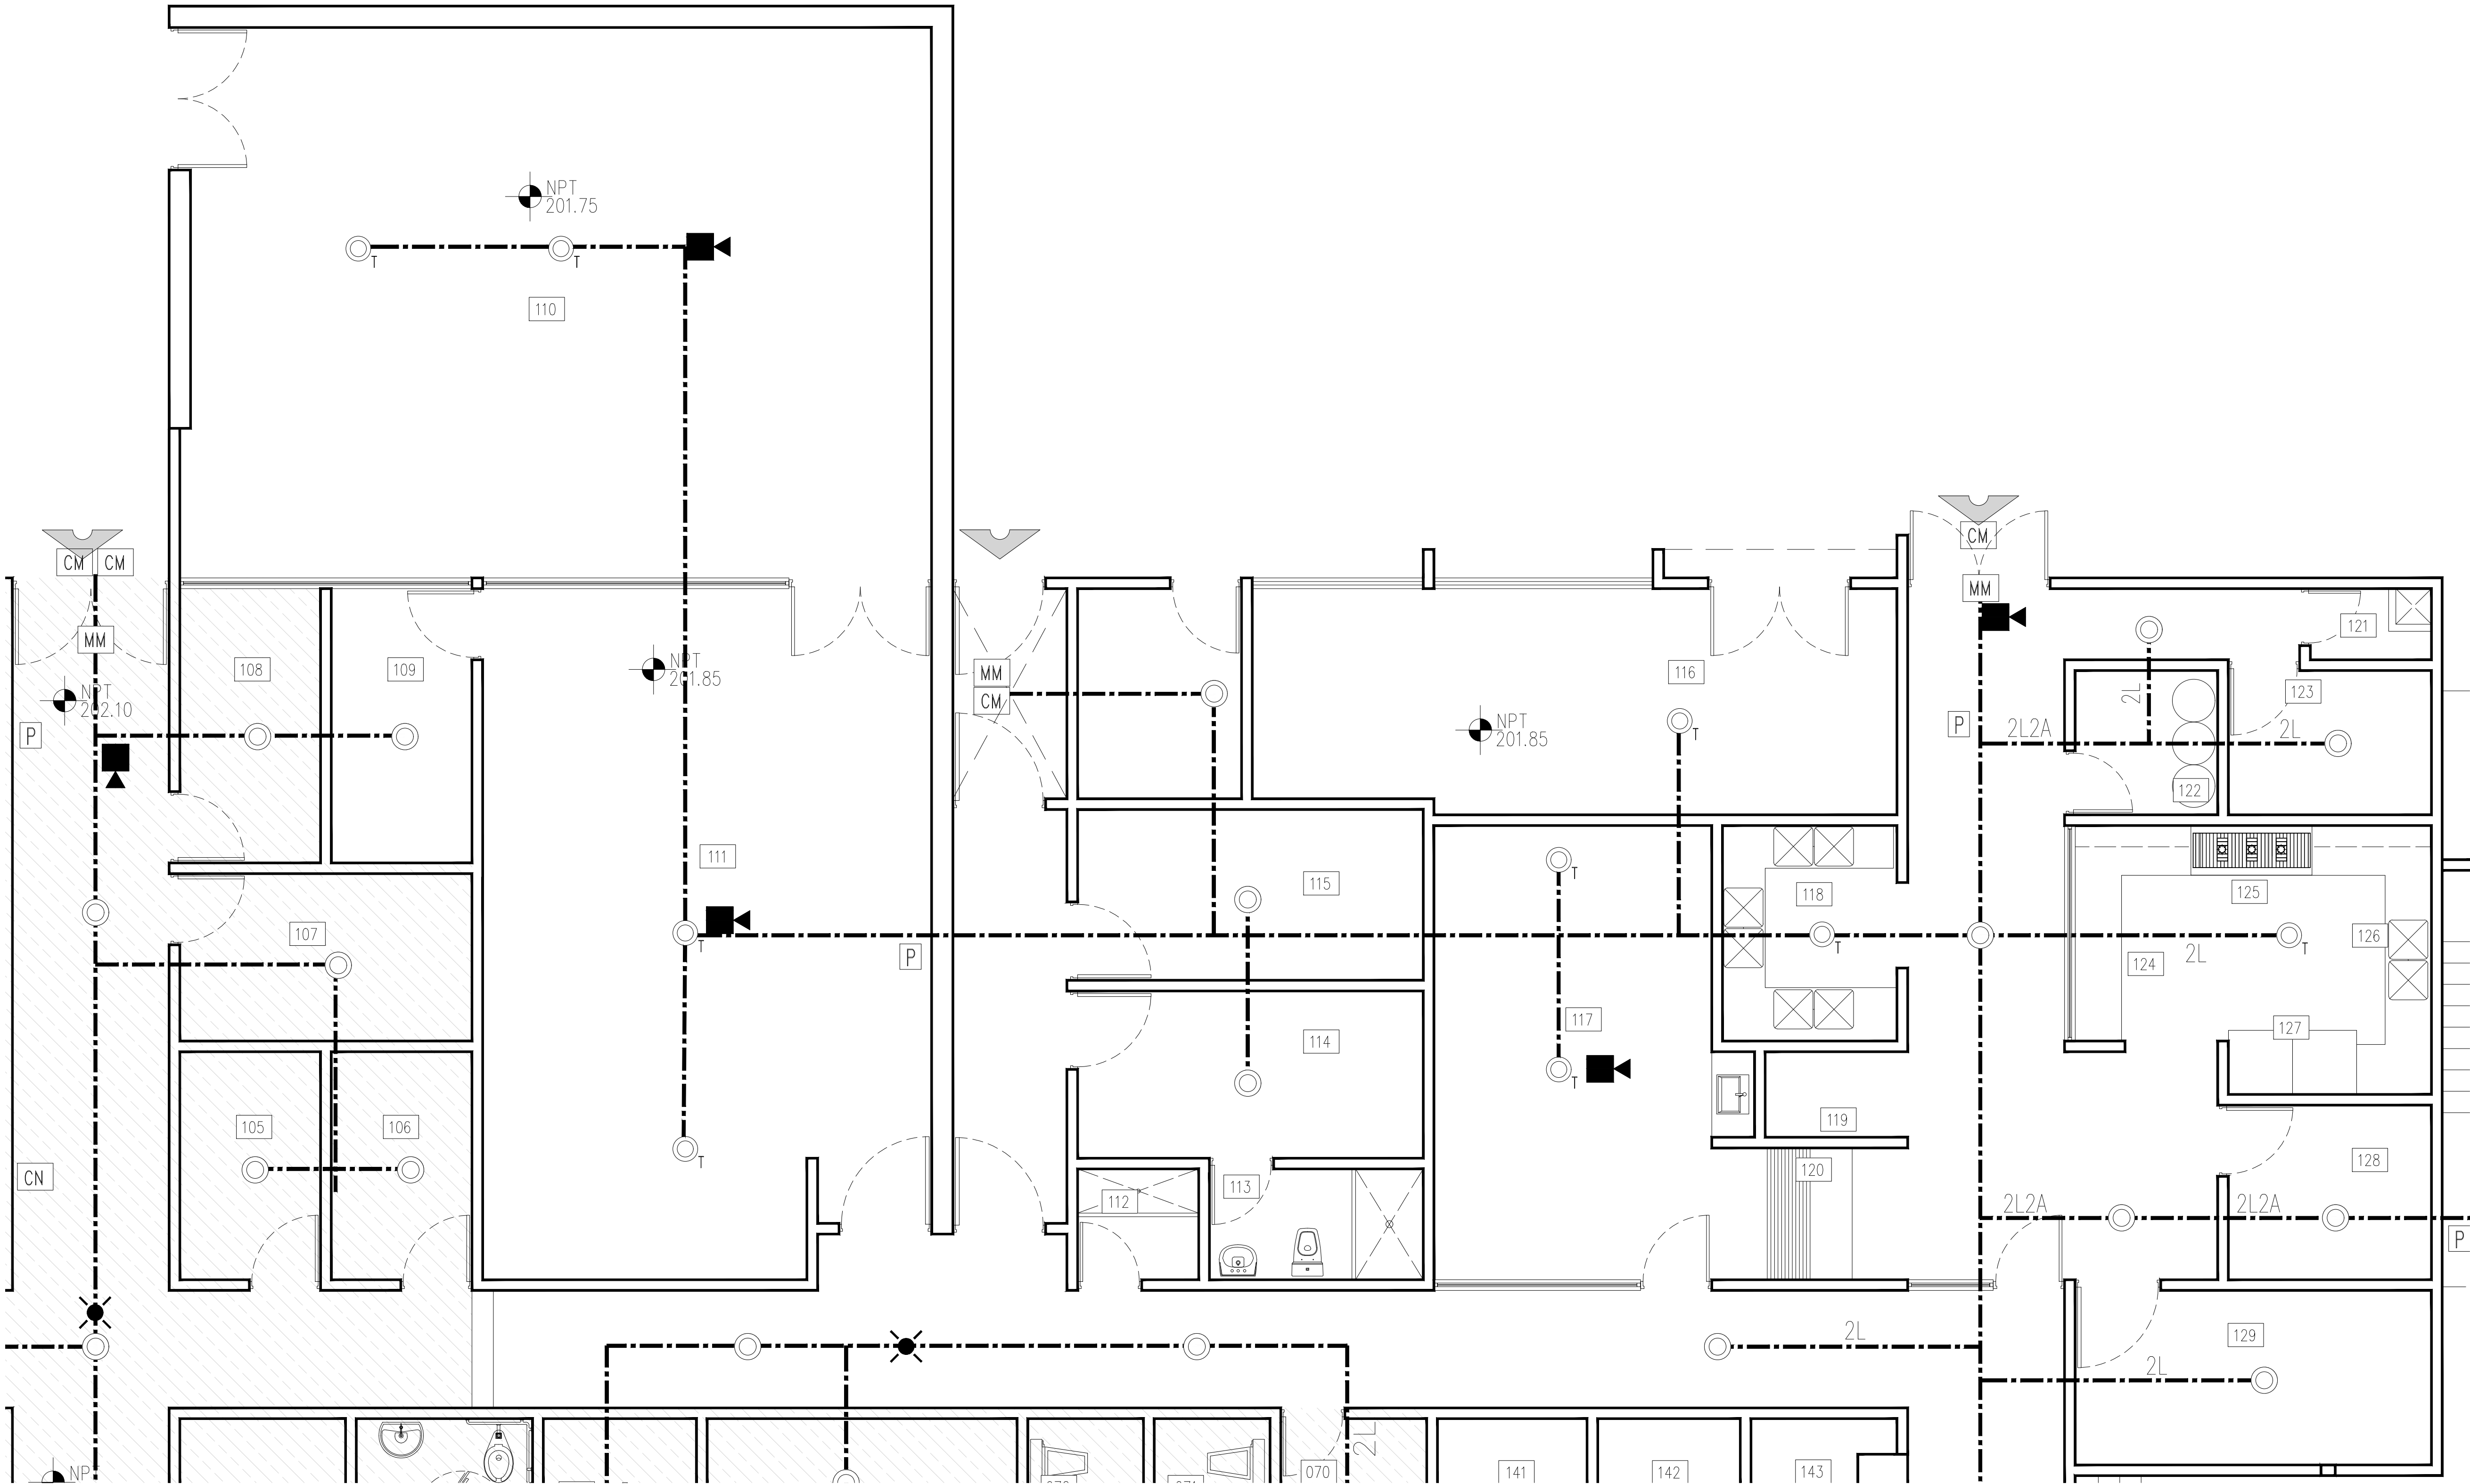

PLANTA DE DETECCION CONTRA INCENDIO
ÁREA DE SERVICIOS GENERALES

HGG SERVICIOS GENERALES

NOMENCLATURA		NOMENCLATURA	
109	OFICINA DE MANTENIMIENTO	120	MESA CALIENTE
110	TALLER PINTURA – HERRAMIENTA	121	ASEO
111	CASA DE MAQUINAS	122	BASURA
112	ASEO	123	DIETISTA
113	BAÑO	124	PREPARACION
114	ALMACEN ROPA SUICIA	125	COCINA
115	ALMACEN ROPA LIMPIA	126	LIMPIEZA ALIMENTOS
116	SUBESTACION	127	ALMACEN FRIJO
117	COMEDOR	128	JEFE DE ALIMENTOS
118	LAVALOZA	129	ALMACEN SECO
119	ESTACION		


SIMBOLOGÍA	
---	TUBERIA 3/4" BAJO TIERRA
---	TUBERIA DE 3/4", PARED GRUESA
▨	PANEL
MM	MÓDULO DE MONITOREO
CM	CONTACTO MAGNÉTICO
CN	MÓDULO DE CONTROL
⊙	SENSOR TÉRMICO
⊙	SENSOR ÓPTICO
✱	LUZ ESTROBO
■	TORRETA
APS	FUENTE DE PODER AUXILIAR
P	ESTACIÓN MANUAL DE ALARMA

L=LAZO A=ANUNCIADOR V=VOLTAGE

DEPENDENCIA NORMATIVA:



NORTE:

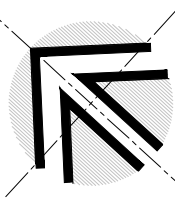

PROYECTO:

"REHABILITACION DEL
HOSPITAL GENERAL
DE GALEANA"

MUNICIPIO DE GALEANA, N.L.

SIMBOLOGÍA:

AREA FUERA DE PROYECTO

201 INDICA NO. Y NOMBRE DEL AREA

NOMENCLATURA:


N.P.T. NIVEL DE PISO TERMINADO

N.B. NIVEL DE BANQUETA

N.J. NIVEL DE JARDIN

N.N.T. NIVEL NATURAL DE TERRENO

PLANTA DE REFERENCIA:

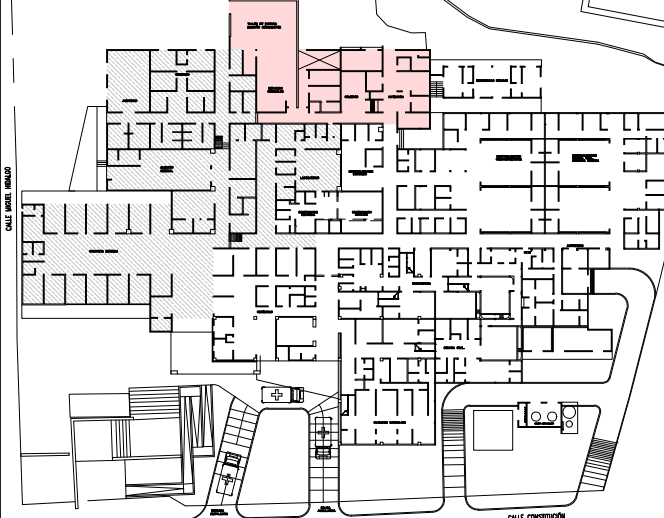

REVISIÓN:

No.	REVISION / APROBACION	FECHA
0	PARA CONTRUCCION	NOV 2020

UBICACIÓN:

CARRETERA GALEANA-LINARES, KM 1,
MUNICIPIO DE GALEANA, N.L.

ESCALA:

1 : 50

ACOTACIONES:

METROS

ESCALA GRAFICA:



FECHA:

NOVIEMBRE / 2020

VoBo DEPENDENCIA NORMATIVA

DR. JUAN LUIS GONZÁLEZ TREVIÑO
DIRECTOR DE HOSPITALES

RESPONSABLE DEL PROYECTO:

ARG. SANDRA GUADALUPE PATIÑO MACÍAS
DIRECTORA DE PROYECTOS

PLANO: SERVICIOS GENERALES
DETECCION CONTRA INCENDIO

CLAVE PLANO:
HGG-SG-DCI-01

NOTA:
ESTE PROGRAMA ES DE CARÁCTER PÚBLICO. NO ES PATROCINADO. NI
PROMOVIDO POR PARTIDO POLÍTICO ALGUNO Y SUS RECURSOS
PROVIENEN DE LOS IMPUESTOS QUE PAGAN TODOS LOS
CONTRIBUYENTES. ESTÁ PROHIBIDO EL USO DE ESTE PROGRAMA CON
FINES POLÍTICOS, ELECTORALES, DE LUCRO Y OTROS DISTINTOS A LOS
ESTABLECIDOS.