


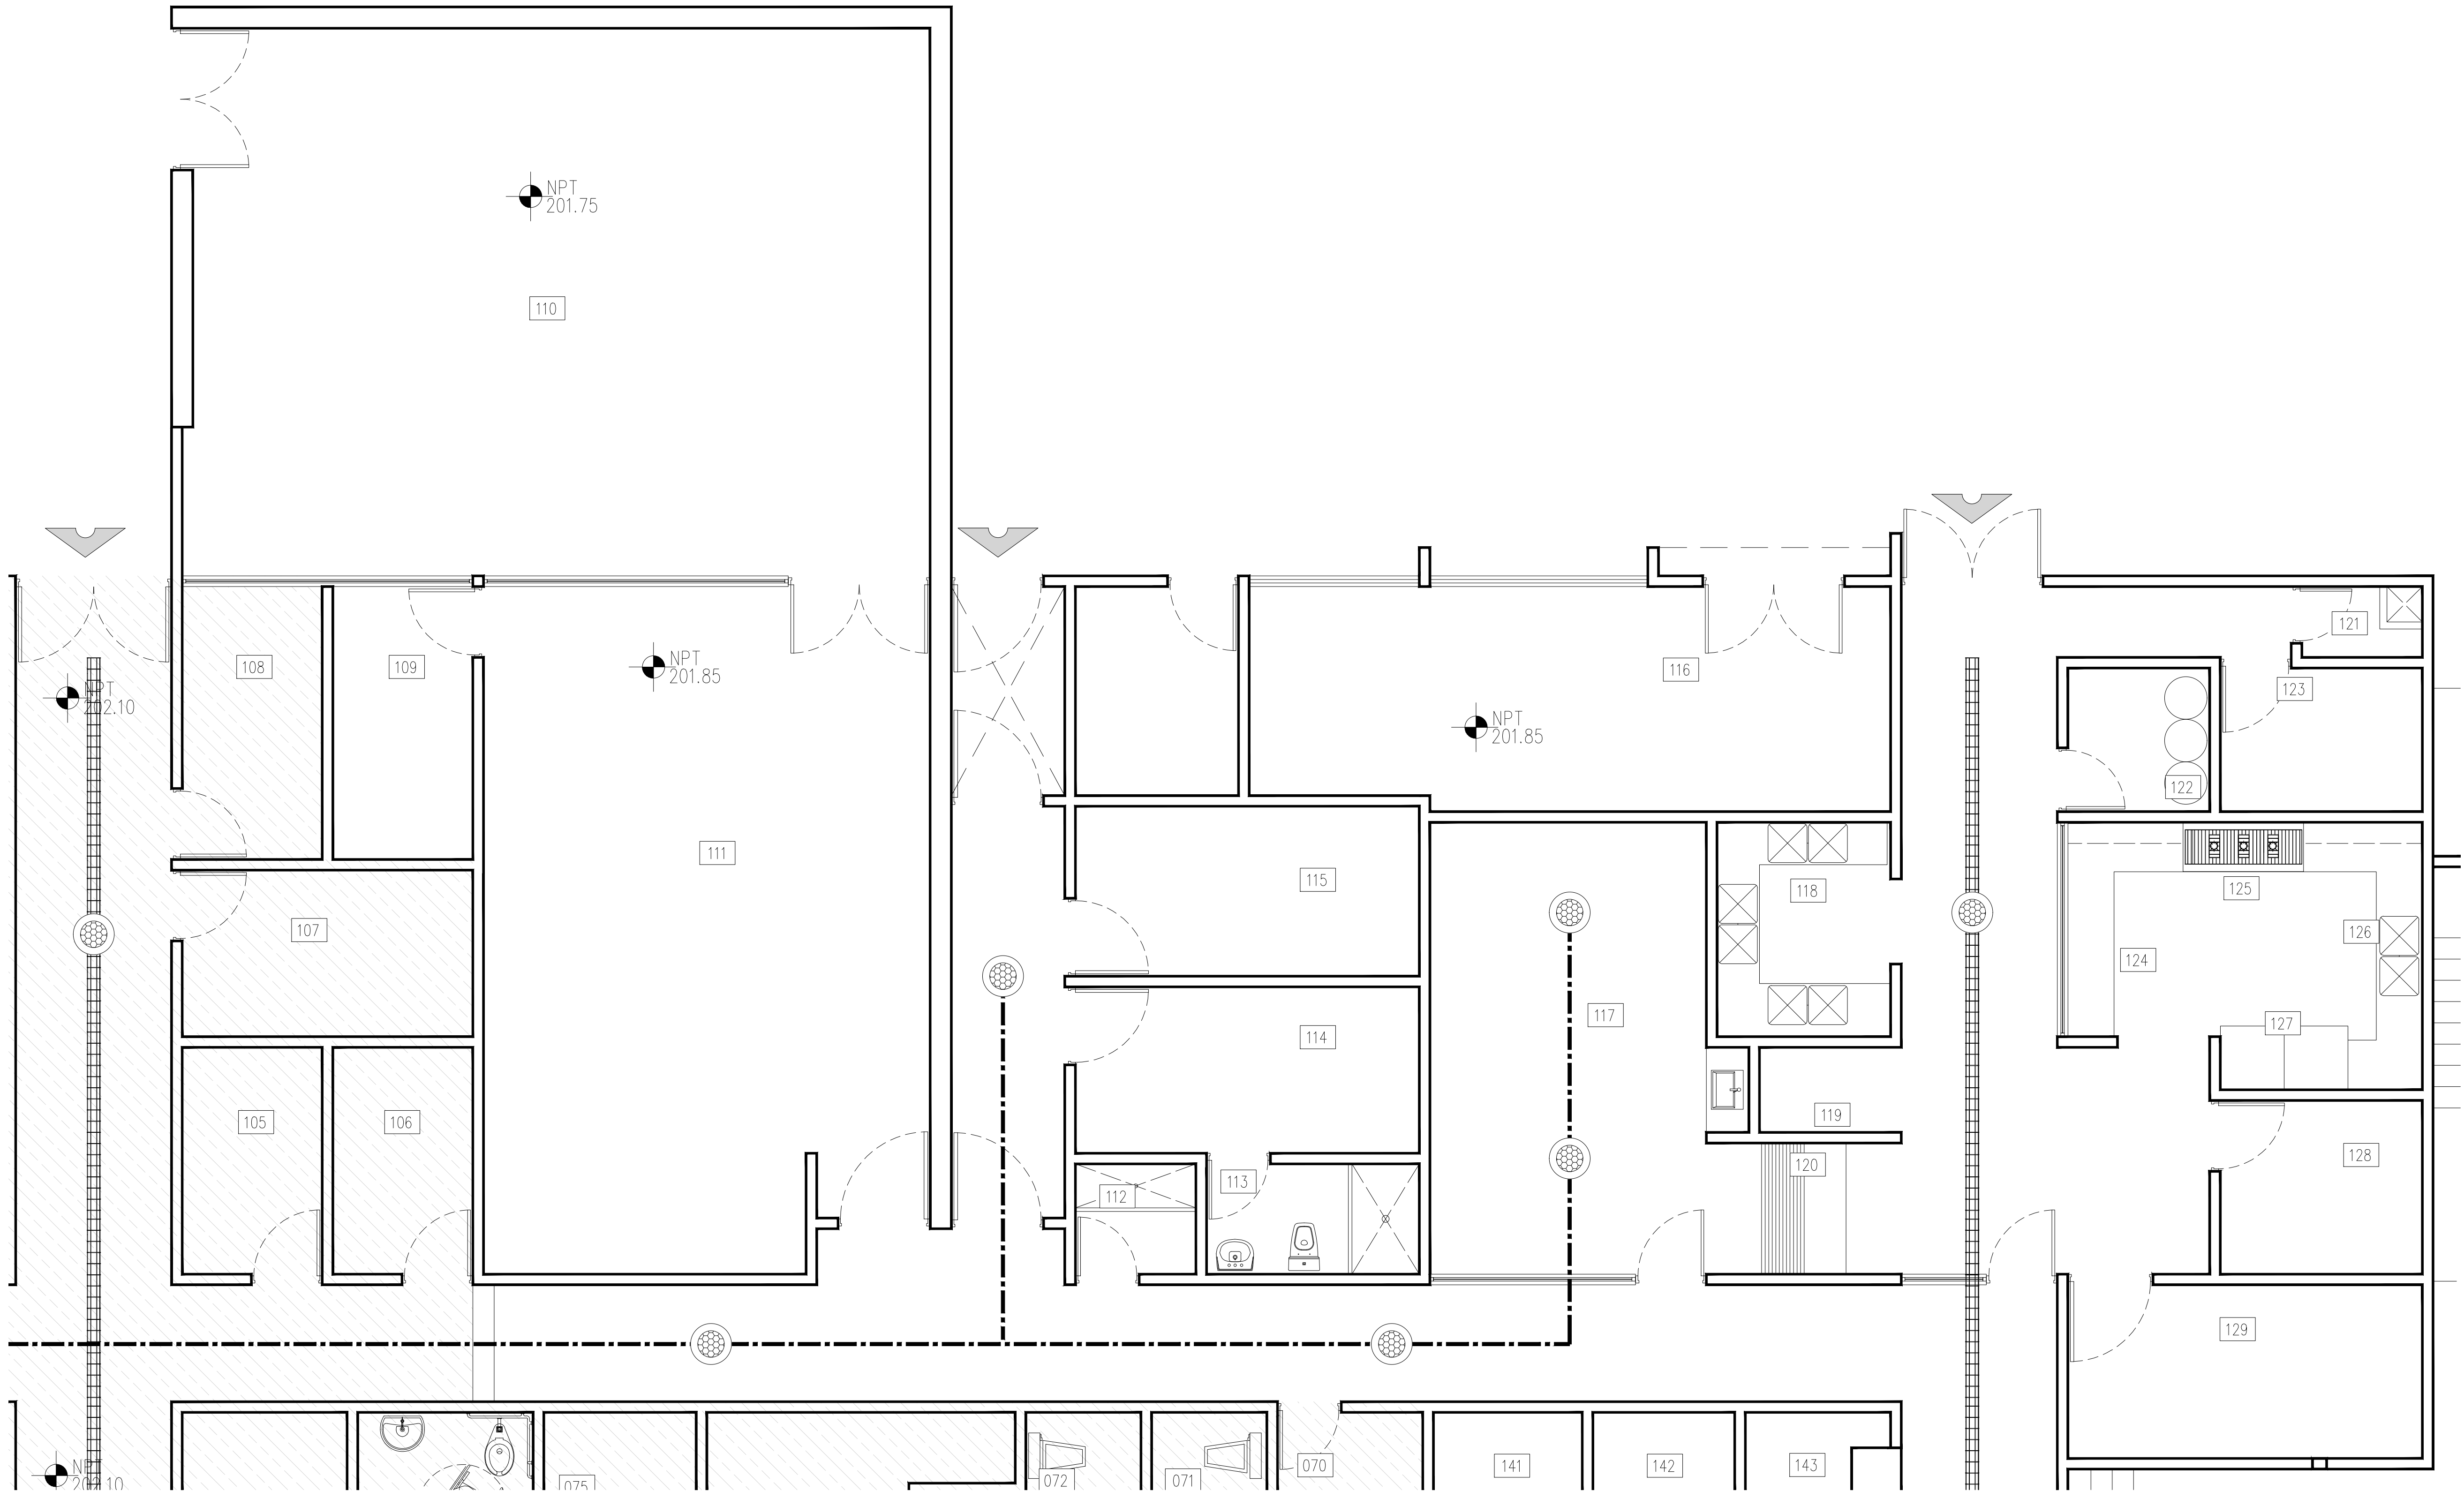


SIMBOLOGÍA	
	BOCINA
	TUBERÍA DE 3/4", PARED GRUESA
	CHAROLA 300mm

HGG SERVICIOS GENERALES

NOMENCLATURA	NOMENCLATURA
109 OFICINA DE MANTENIMIENTO	120 MESA CALIENTE
110 TALLER PINTURA - HERRAMIENTA	121 ASEO
111 CASA DE MAQUINAS	122 BASURA
112 ASEO	123 DIETISTA
113 BAÑO	124 PREPARACION
114 ALMACEN ROPA SUJOA	125 COCINA
115 ALMACEN ROPA LIMPIA	126 LIMPIEZA ALIMENTOS
116 SUBESTACION	127 ALMACEN FRIO
117 COMEDOR	128 JEFE DE ALIMENTOS
118 LAVALOZA	129 ALMACEN SECO
119 ESTACION	

PLANTA DE SONORIZACIÓN
ÁREA DE SERVICIOS GENERALES

DEPENDENCIA NORMATIVA:

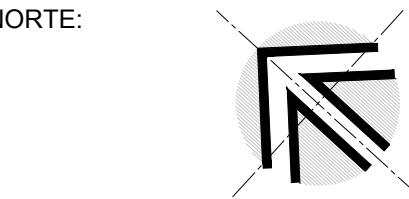

PROYECTO:
**"REHABILITACION DEL
HOSPITAL GENERAL
DE GALEANA"**
MUNICIPIO DE GALEANA, N.L.

SIMBOLOGÍA:

ÁREA FUERA DE PROYECTO

INDICA NO. Y NOMBRE DEL AREA

NOMENCLATURA:
N.P.T. NIVEL DE PISO TERMINADO
N.B. NIVEL DE BANQUETA
N.J. NIVEL DE JARDIN
N.N.T. NIVEL NATURAL DE TERRENO



REVISIÓN:

No.	REVISION / APROBACION	FECHA
0	PARA CONTRUCCION	NOV 2020

UBICACIÓN:
CARRETERA GALEANA-LINARES, KM 1,
MUNICIPIO DE GALEANA, N.L.

ESCALA: 1 : 50
ACOTACIONES: METROS
ESCALA GRAFICA:

FECHA:
NOVIEMBRE / 2020

VoBo DEPENDENCIA NORMATIVA

DR. JUAN LUIS GONZÁLEZ TREVIÑO
DIRECTOR DE HOSPITALES

RESPONSABLE DEL PROYECTO:

ARG. SANDRA GUADALUPE PATIÑO MACÍAS
DIRECTORA DE PROYECTOS

PLANO: **SERVICIOS GENERALES
SONORIZACIÓN**

CLAVE PLANO:
HGG-SG-SON-01

NOTA:
ESTE PROGRAMA ES DE CARÁCTER PÚBLICO. NO ES PATROCINADO. NI
PROMOVIDO POR PARTIDO POLÍTICO ALGUNO Y SUS RECURSOS
PROVIENEN DE LOS IMPUESTOS QUE PAGAN TODOS LOS
CONTRIBUYENTES. ESTÁ PROHIBIDO EL USO DE ESTE PROGRAMA CON
FINES POLÍTICOS, ELECTORALES, DE LUCRO Y OTROS DISTINTOS A LOS
ESTABLECIDOS.