



Proyecto

PARQUE NOGALES

García, Nuevo León

Simbología / Notas

-  REGISTRO DE AGUA Y DRENAJE
-  POSTE DE CFE
-  POSTE DE TELMEX
-  PUNTO DE CONTROL
-  ARBOL
-  LUMINARIA
-  TOMA DE AGUA

Revisión	
----------	--

No Revisión / aprobación	
--------------------------	--

--	--

Ubicación
García, Nuevo León

Escala	Acotaciones
--------	-------------

Escala gráfica

Fecha
JUNIO 2021

Responsable del proyecto
Arq. Sandra Guadalupe Patiño
Macías

Directora de proyectos


PLANO DE ILUMINACIÓN

Clave de plano
EL-01


Nota

ESTE PROGRAMA ES DE CARÁCTER PÚBLICO, NO ES PATROCINADO, NI PROMOVIDO POR PARTIDO POLÍTICO ALGUNO Y SUS RECURSOS PROVIENEN DE LOS IMPUESTOS QUE PAGAN TODOS LOS CIUDADANOS DE NUEVO LEÓN. EL PROGRAMA NO SE DESTINA A FINES POLÍTICOS, ELECTORALES, DE LUDOPATÍA O OTROS DISTINTOS A LOS ESTABLECIDOS.

TRANSFORMADOR TR-1
Diagrama Unificador

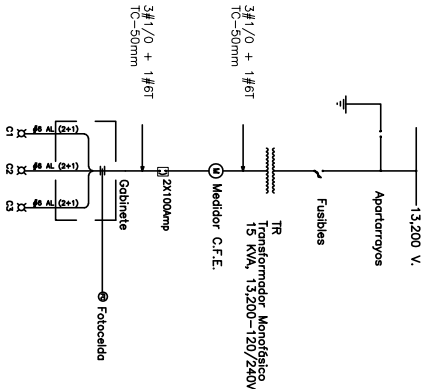


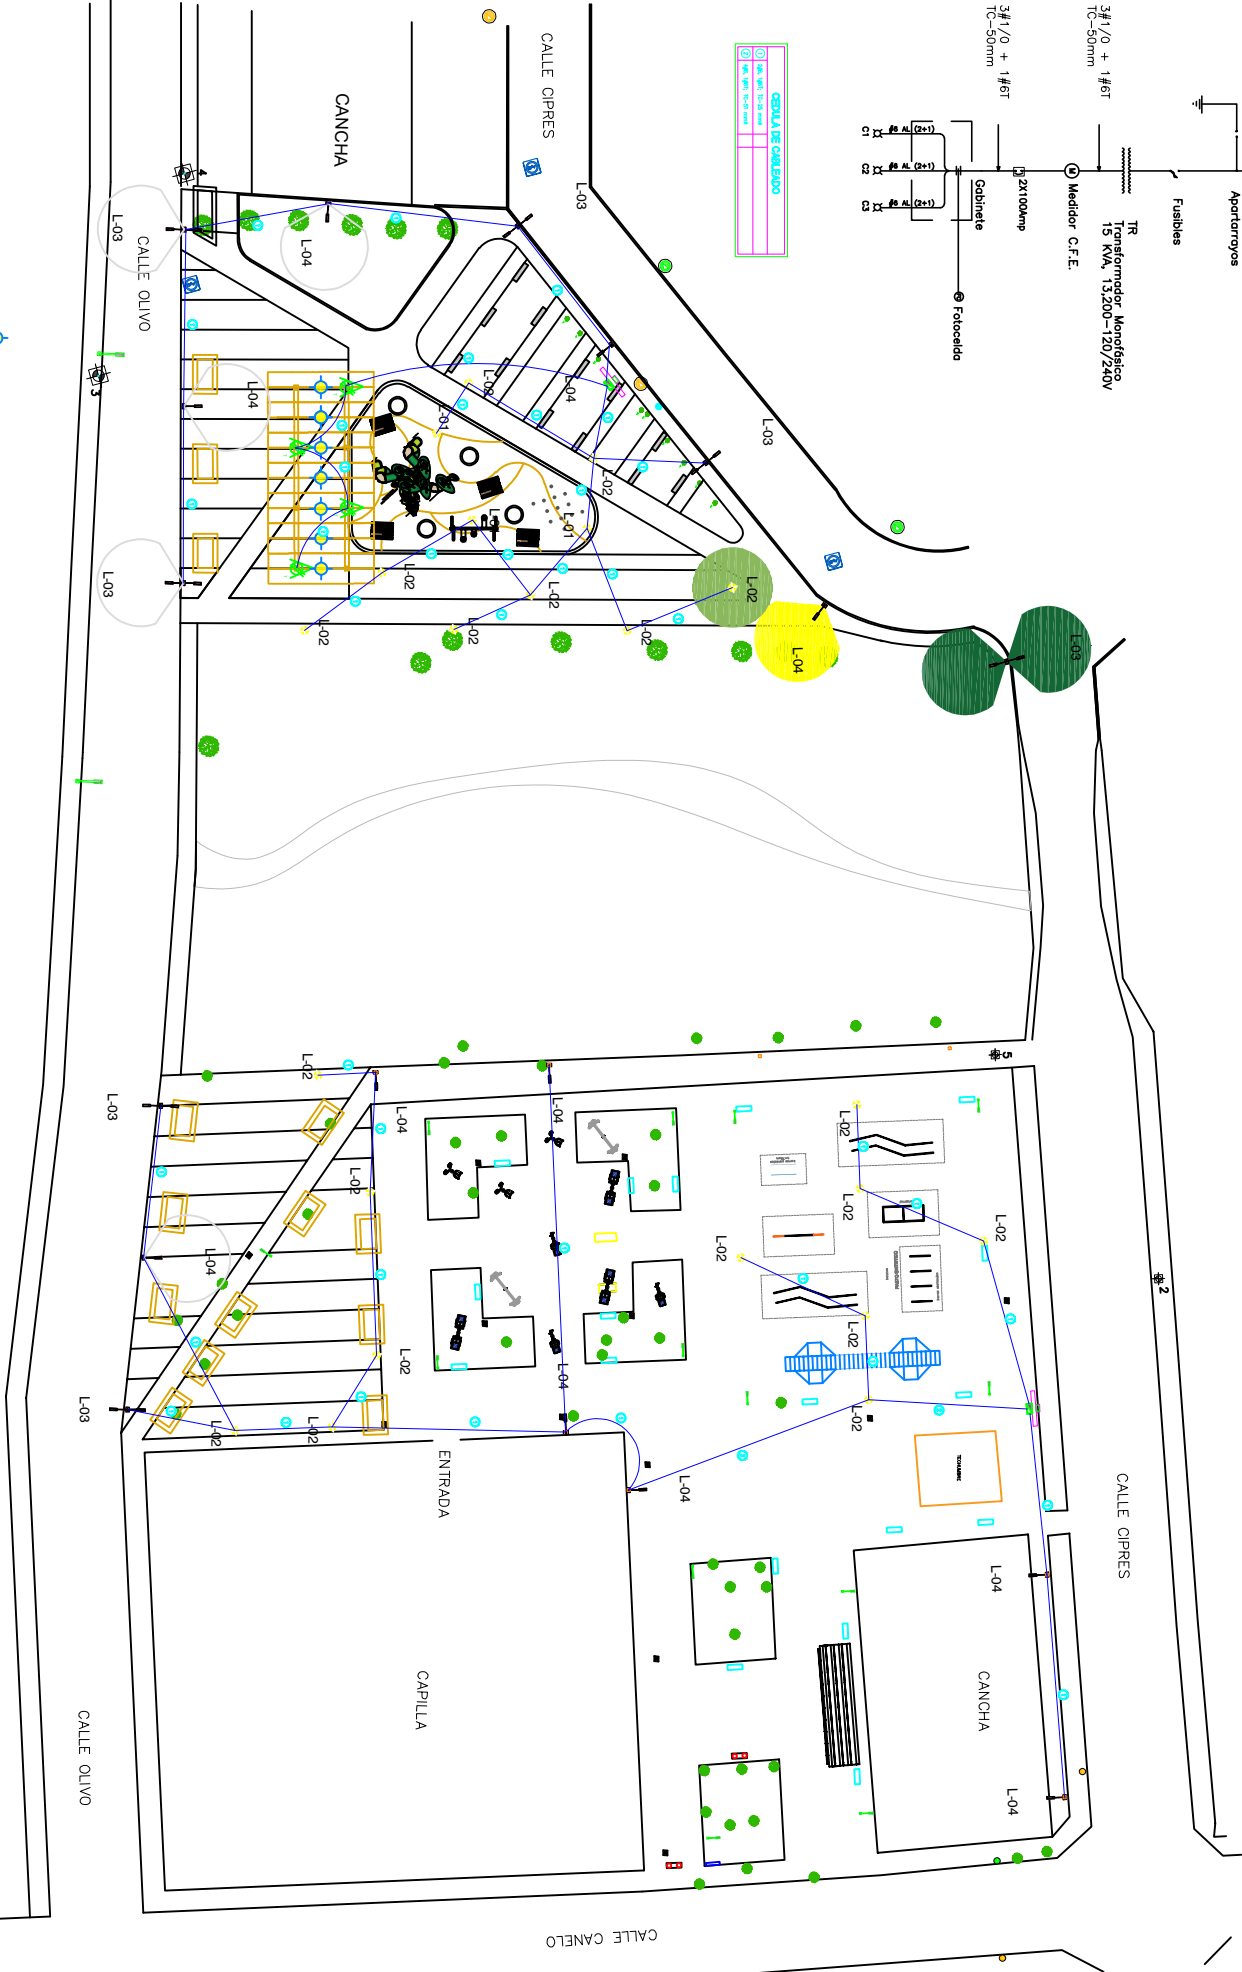


TRANSFORMADOR TR-2
Diagrama Unificador

