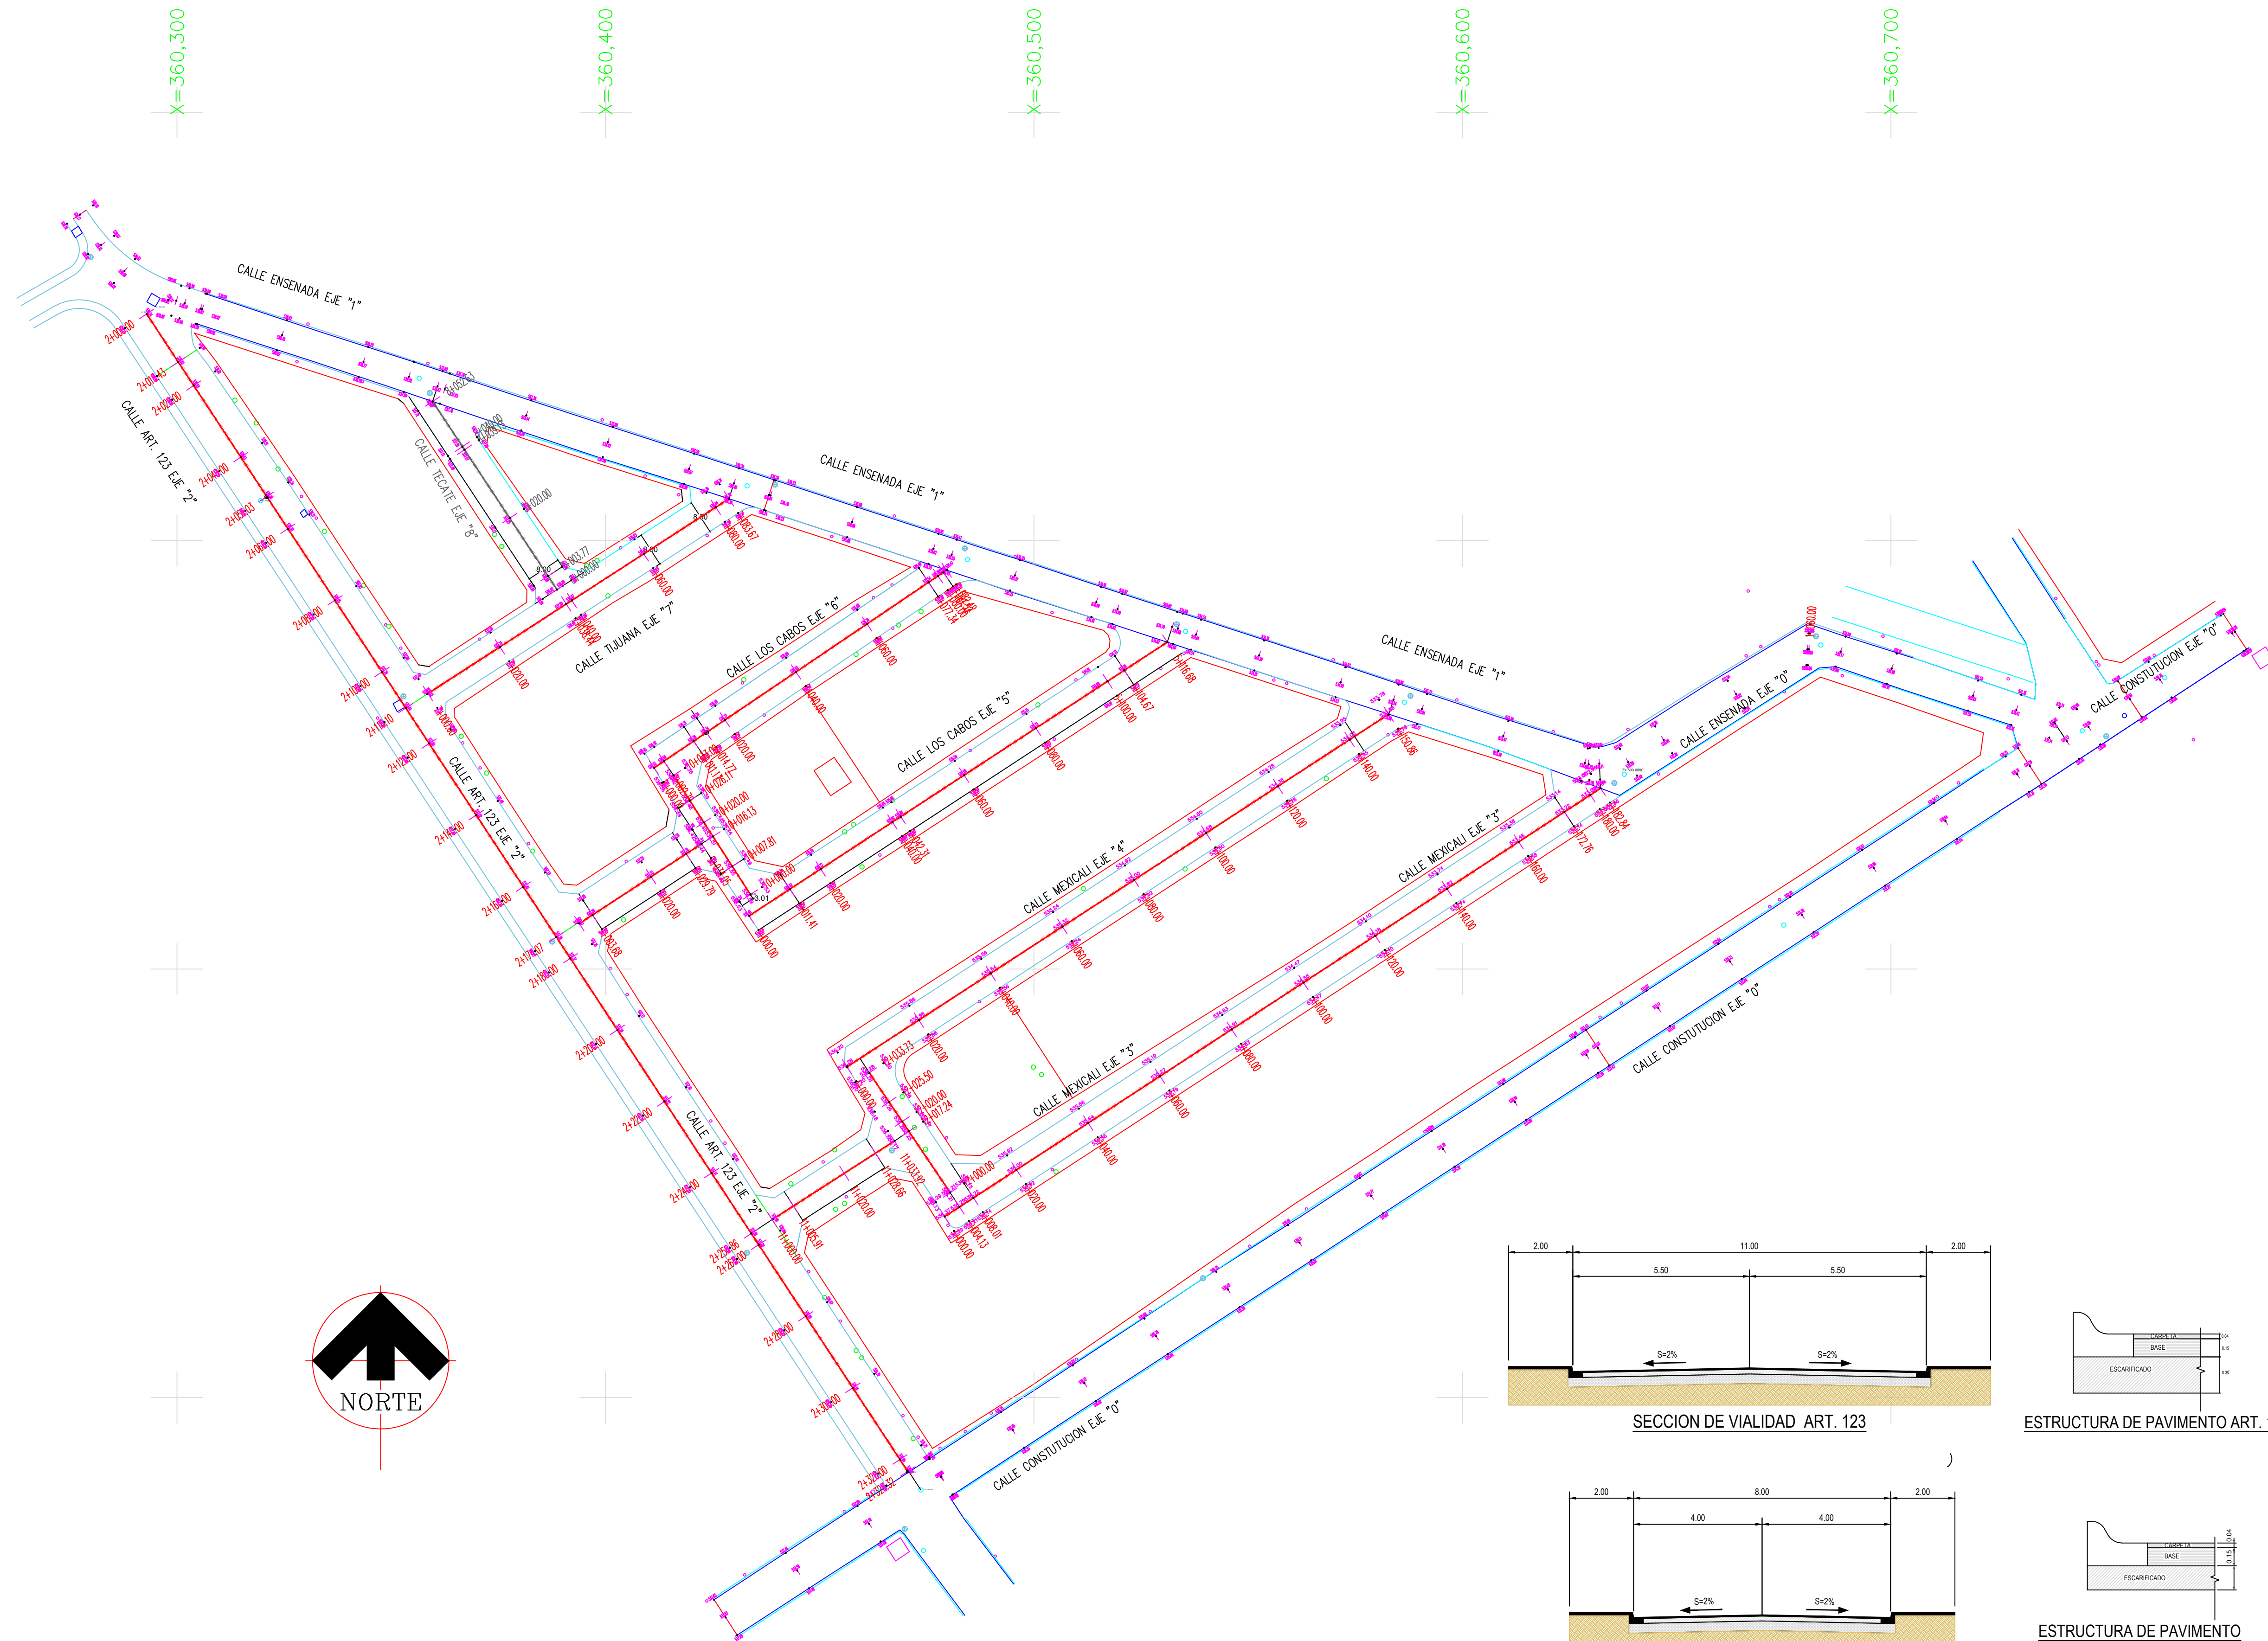


PAVIMENTACIÓN DE DIVERSAS CALLES, POLIGONO NORTE
COL. ALIANZA REAL, EN ESCOBEDO N.L.

[GENERAL ESCOBEDO, NUEVO LEÓN]

SIMBOLOGÍA / NOTAS:

- PAVIMENTACIÓN ASFÁLTICA
- TORRES C.F.E.
- LIMITE DE PROPIEDAD
- MEDIDOR DE AGUA
- TOMA DE GAS
- POSTE
- POSTE CFE
- REGISTRO
- POZO DE VISITA
- LUMINARIA

REVISIÓN:

No.	REVISION / APROBACION	FECHA

UBICACIÓN:

COLONIA ALIANZA REAL

ESCALA:

1:750

ESCALA GRAFICA:



FECHA:

AGOSTO / 2021

RESPONSABLE DEL PROYECTO:

ARQ. SANDRA GUADALUPE PATIÑO MACIAS
DIRECTORA DE PROYECTOS

PLANO:

RASANTES PROYECTO
BARRIO BAJA CALIFORNIA

CLAVE PLANO:


PG-06

NOTA:


ESTE PROGRAMA ES DE CARÁCTER PÚBLICO. NO ES PATROCINADO, NI PROMOVIDO POR PARTIDO POLÍTICO ALGUNO Y SUS RECURSOS PROVIENEN DE LOS IMPUESTOS QUE PAGAN TODOS LOS CONTRIBUYENTES. ESTÁ PROHIBIDO EL USO DE ESTE PROGRAMA CON FINES POLÍTICOS, ELECTORALES, DE LUCRO Y OTROS DISTINTOS A LOS ESTABLECIDOS.




GOBIERNO DEL ESTADO DE NUEVO LEÓN
SECRETARÍA DE INFRAESTRUCTURA
SUBSECRETARÍA DE CONSTRUCCIÓN
DIRECCIÓN DE PROYECTOS

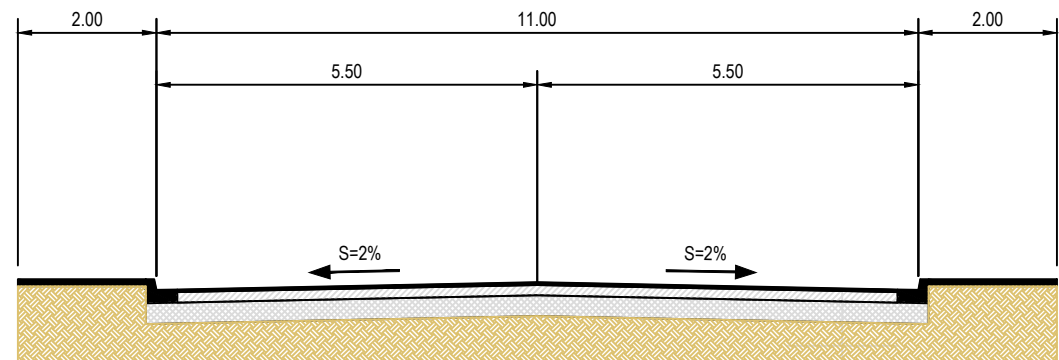


SECCION DE VIALIDAD ART. 123

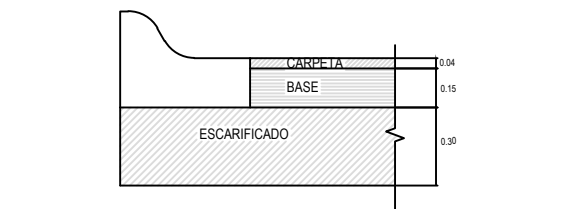


ESTRUCTURA DE PAVIMENTO ART. 123

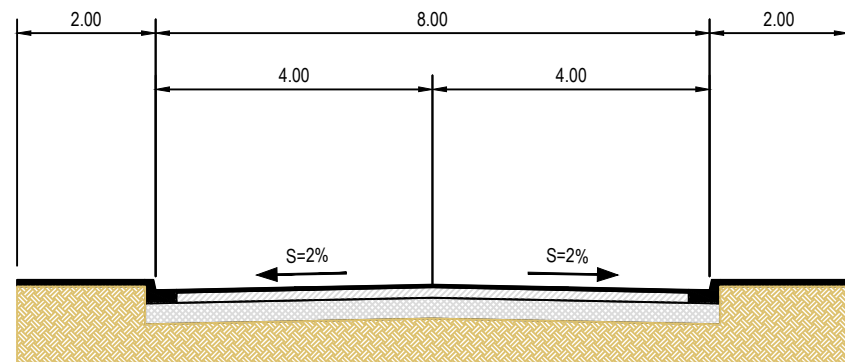



SECCION DE VIALIDAD 8.00 M.

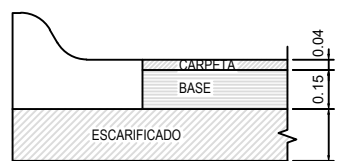

ESTRUCTURA DE PAVIMENTO

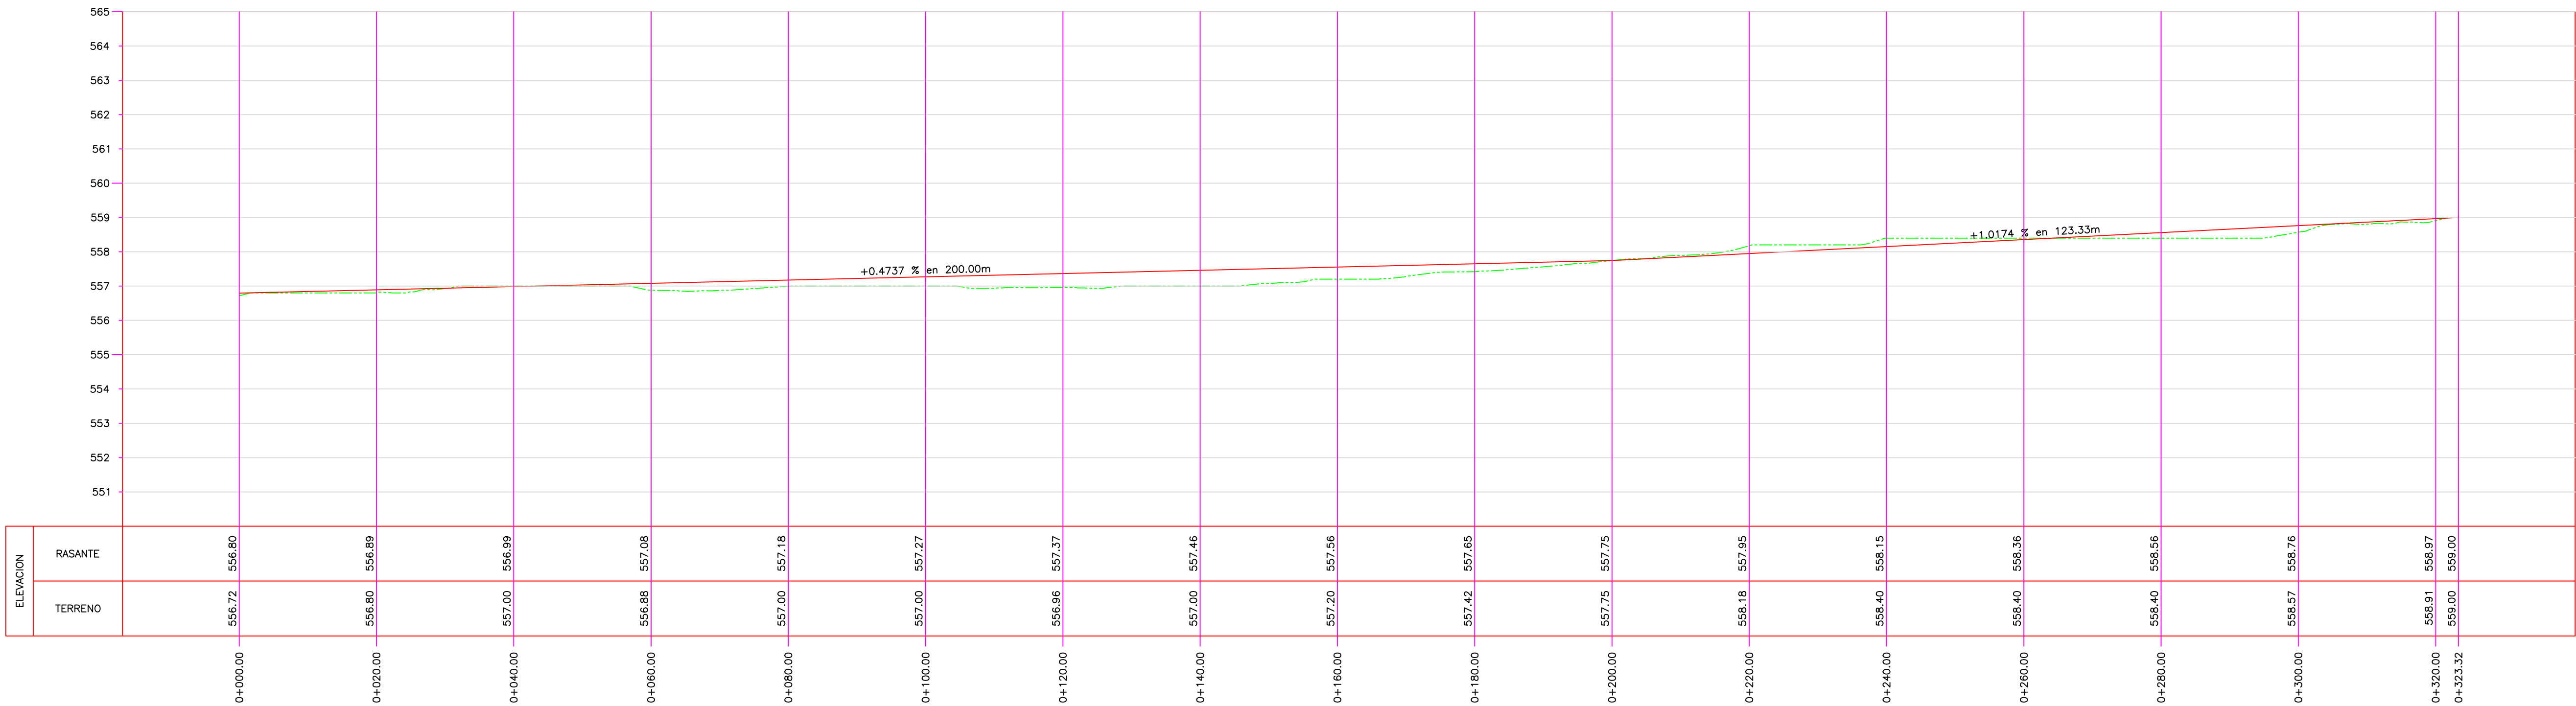

PERFIL Eje 0+000 Artículo 123
ESCALA HORIZONTAL 1 : 500
ESCALA VERTICAL 1 : 100
TOTAL VOLUMEN CORTE = 1,178.47m³
TOTAL VOLUMEN TERRAPLEN = -11.11m³

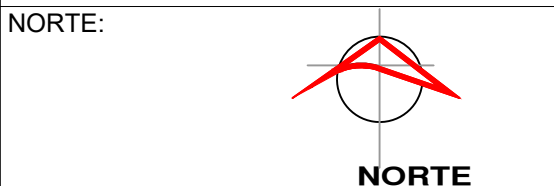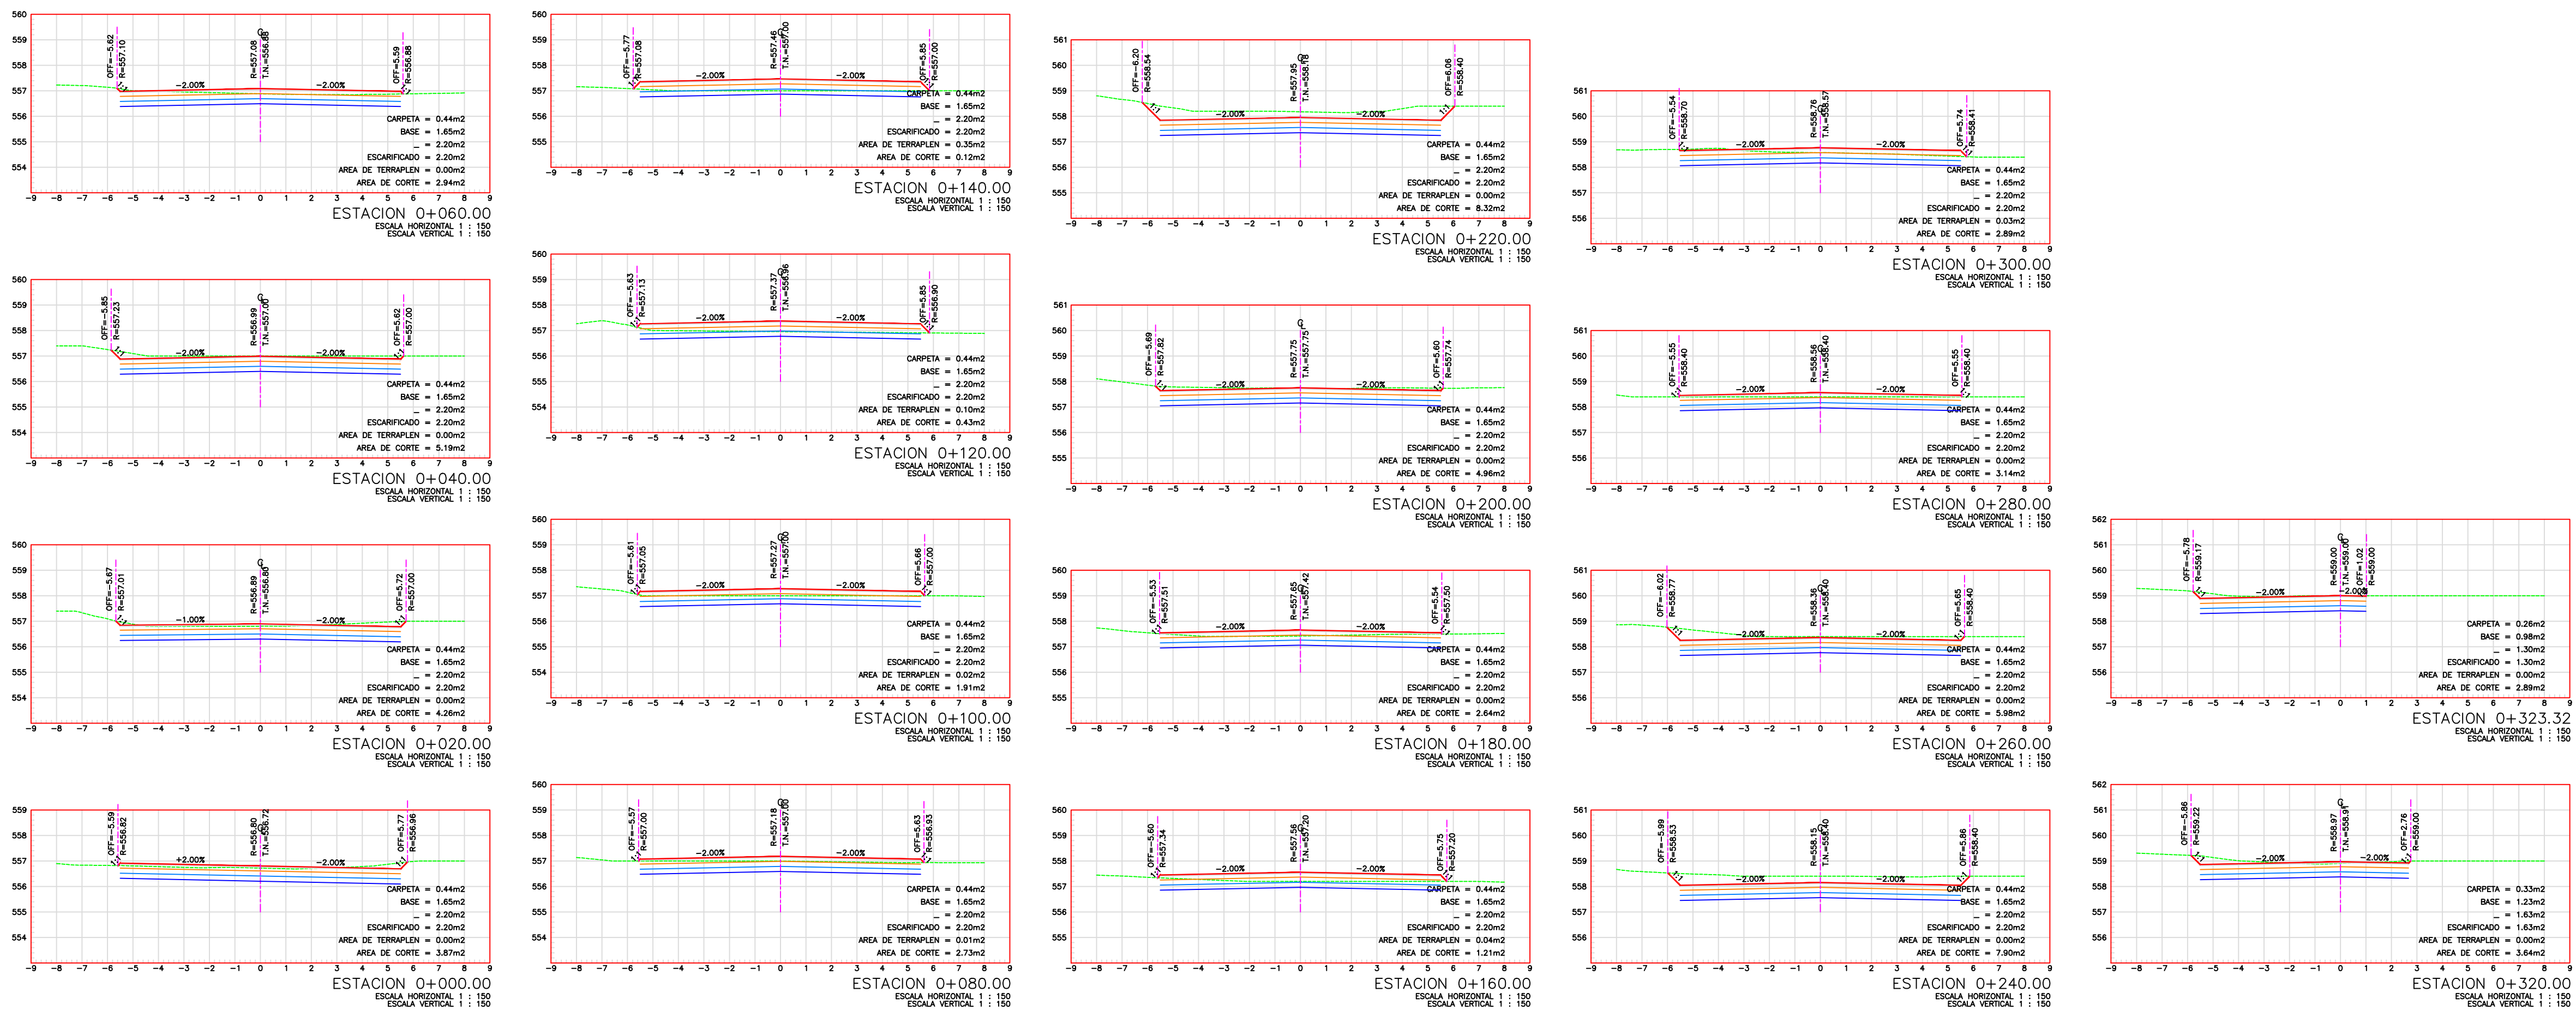

PAVIMENTACIÓN DE DIVERSAS CALLES, POLIGONO NORTE
COL. ALIANZA REAL, EN ESCOBEDO N.L.

[GENERAL ESCOBEDO, NUEVO LEÓN]
SIMBOLOGÍA / NOTAS:


- PAVIMENTACIÓN ASFÁLTICA
- TORRES C.F.E.
- LIMITE DE PROPIEDAD
- MEDIDOR DE AGUA
- TOMA DE GAS
- POSTE
- POSTE CFE
- REGISTRO
- POZO DE VISITA
- LUMINARIA

REVISIÓN:

No.	REVISION / APROBACION	FECHA

UBICACIÓN:
COLONIA ALIANZA REAL

ESCALA: INDICADA
ACOTACIONES: METROS

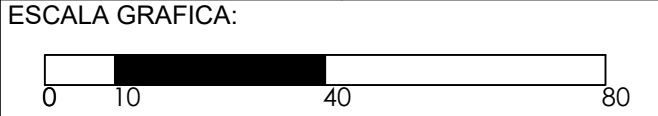


FECHA: AGOSTO / 2021
RESPONSABLE DEL PROYECTO:







ARQ. SANDRA GUADALUPE PATIÑO MACIAS
DIRECTORA DE PROYECTOS

PLANO: PERFIL Y SECCIONES
CALLE ARTÍCULO 123,
BARRIO BAJA CALIFORNIA
CLAVE PLANO: PG-07

NOTA:
ESTE PROGRAMA ES DE CARÁCTER PÚBLICO, NO ES PATROCINADO, NI PROMOVIDO POR PARTIDO POLÍTICO ALGUNO Y SUS RECURSOS PROVIENEN DE LOS IMPUESTOS QUE PAGAN TODOS LOS CONTRIBUYENTES. ESTÁ PROHIBIDO EL USO DE ESTE PROGRAMA CON FINES POLÍTICOS, ELECTORALES, DE LUCRO Y OTROS DISTINTOS A LOS ESTABLECIDOS.

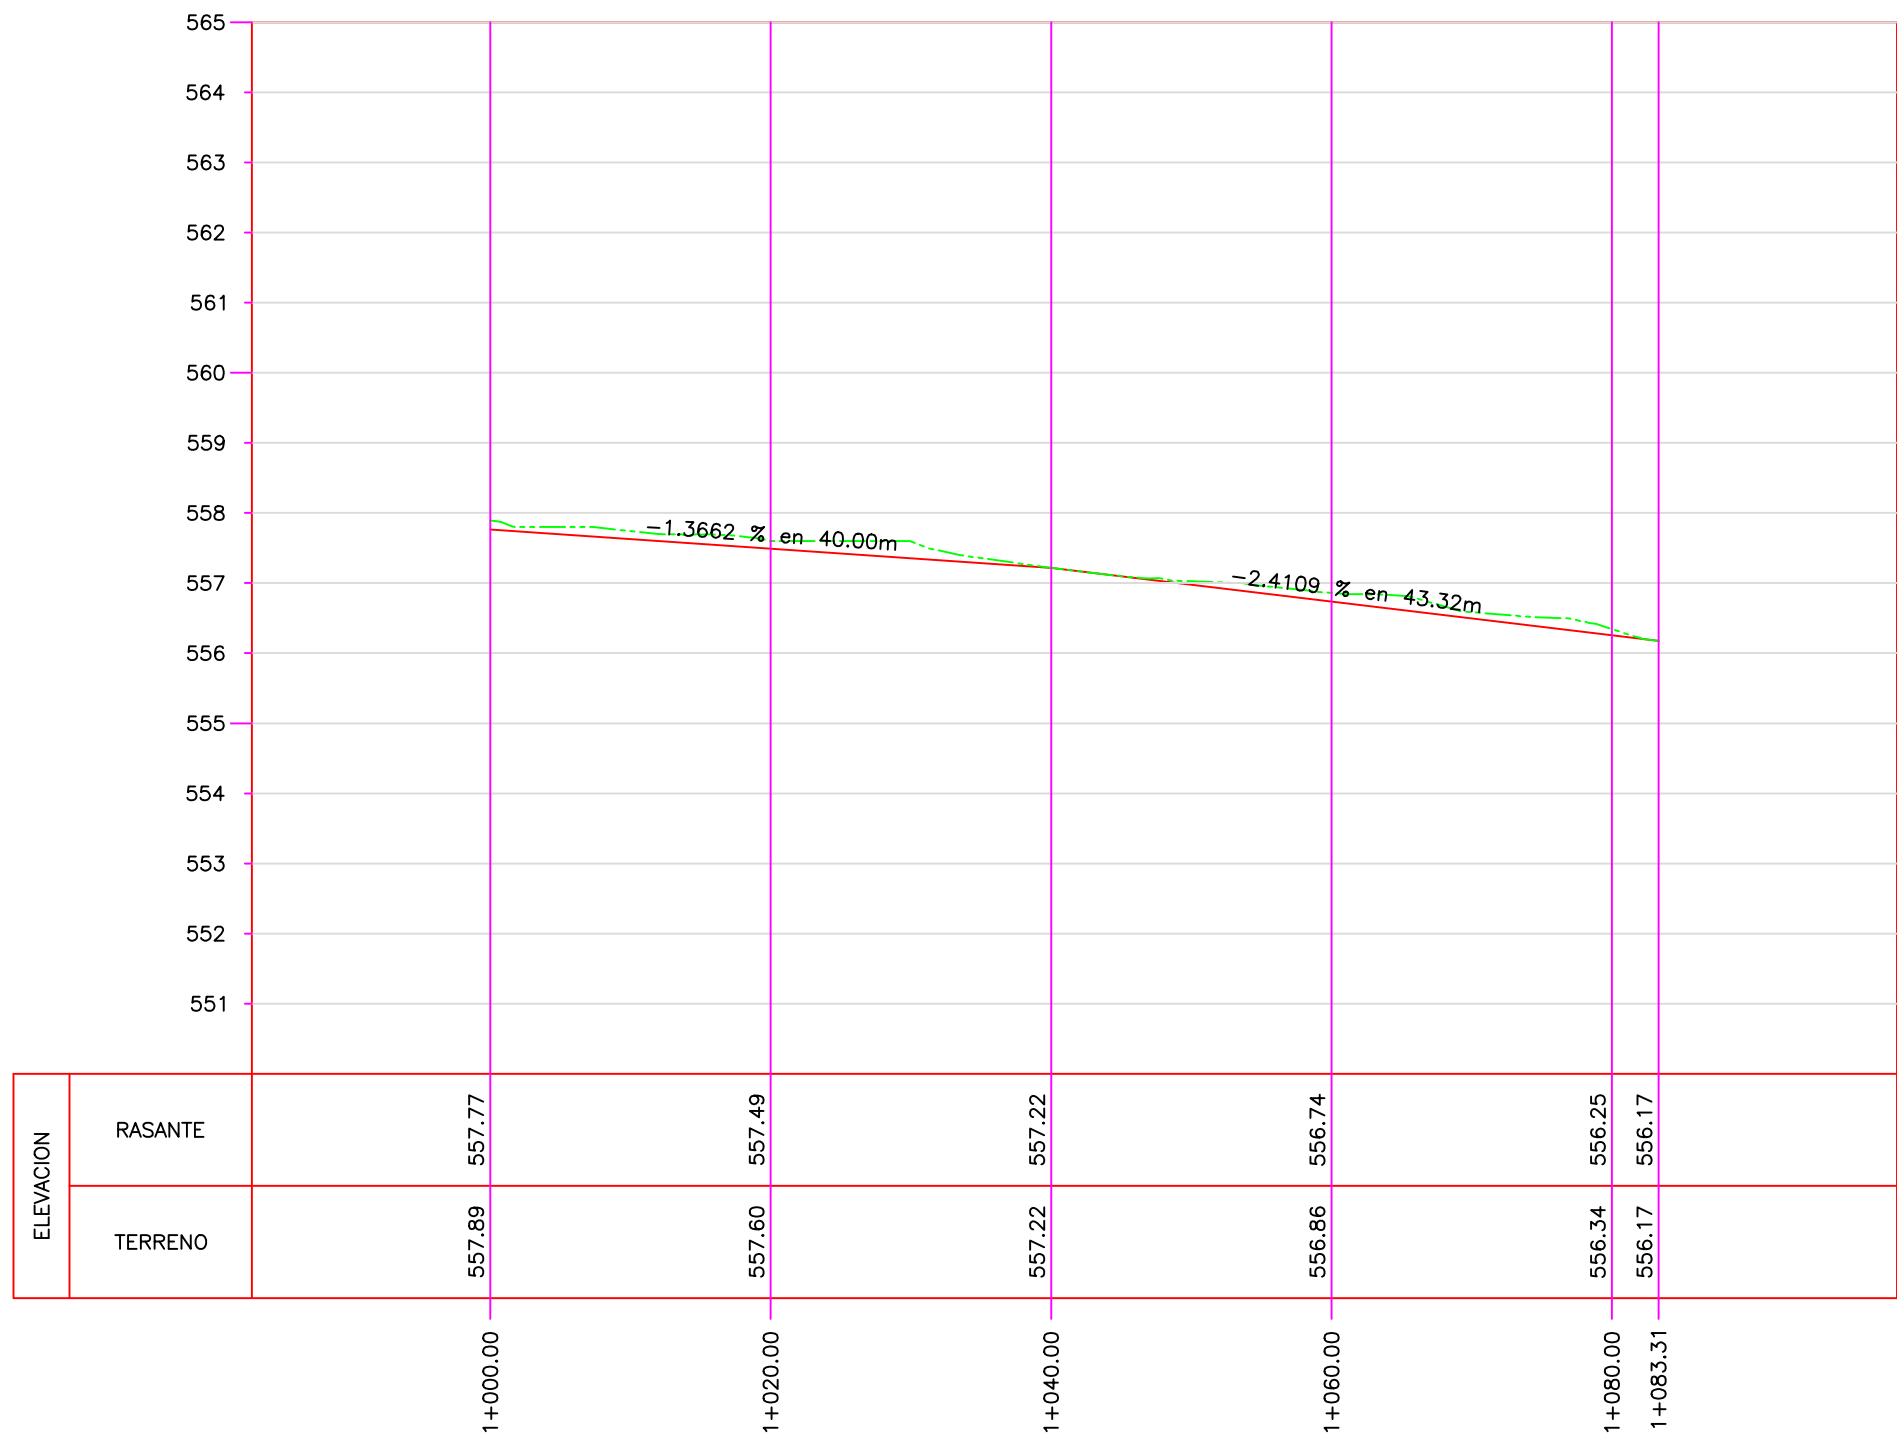

PERFIL Eje 1+000 Tijuana
ESCALA HORIZONTAL 1 : 500
ESCALA VERTICAL 1 : 100
TOTAL VOLUMEN CORTE = 372.00m3
TOTAL VOLUMEN TERRAPLEN = 0.00m3

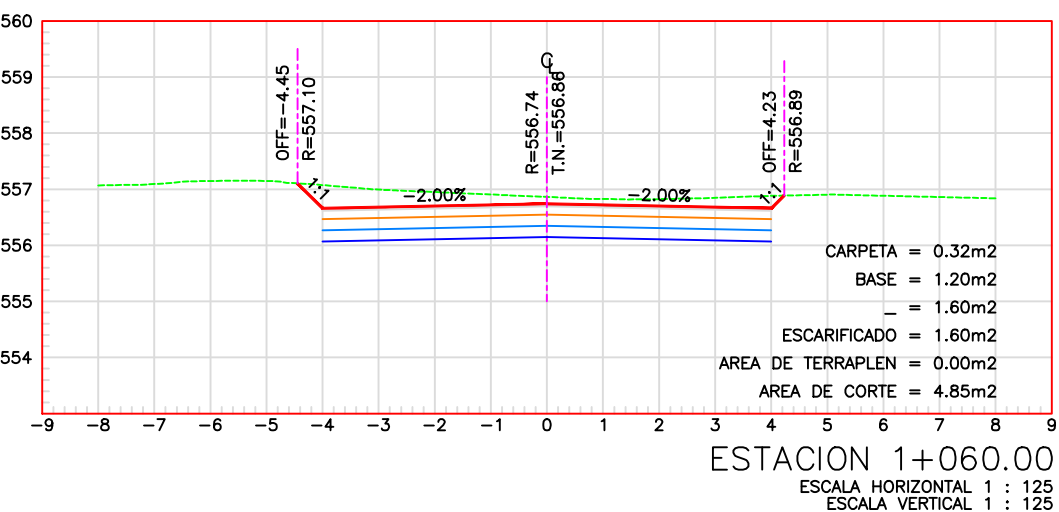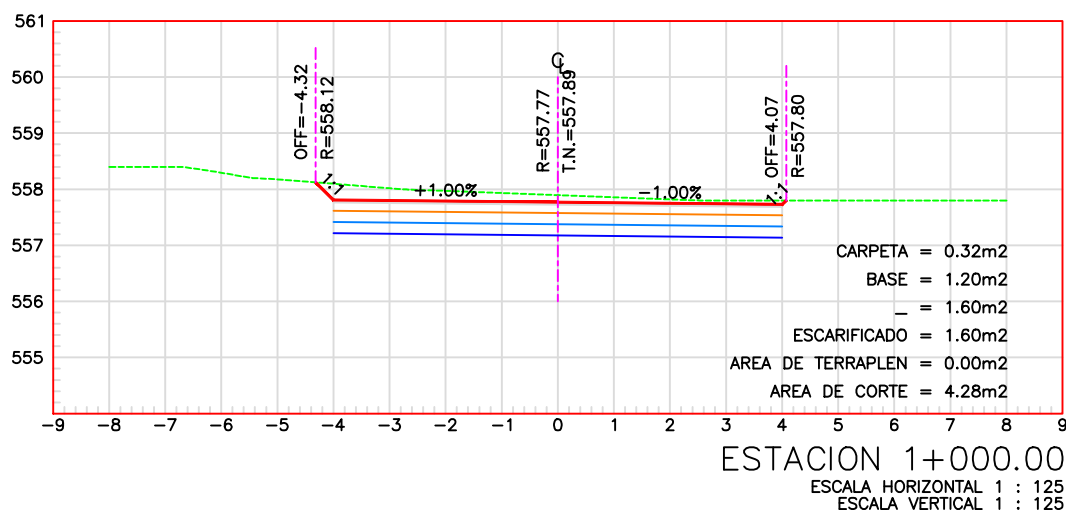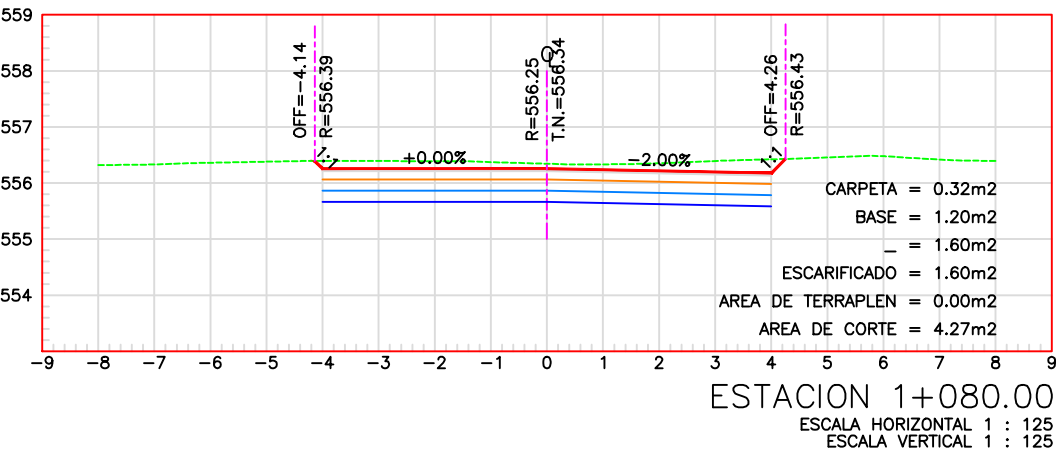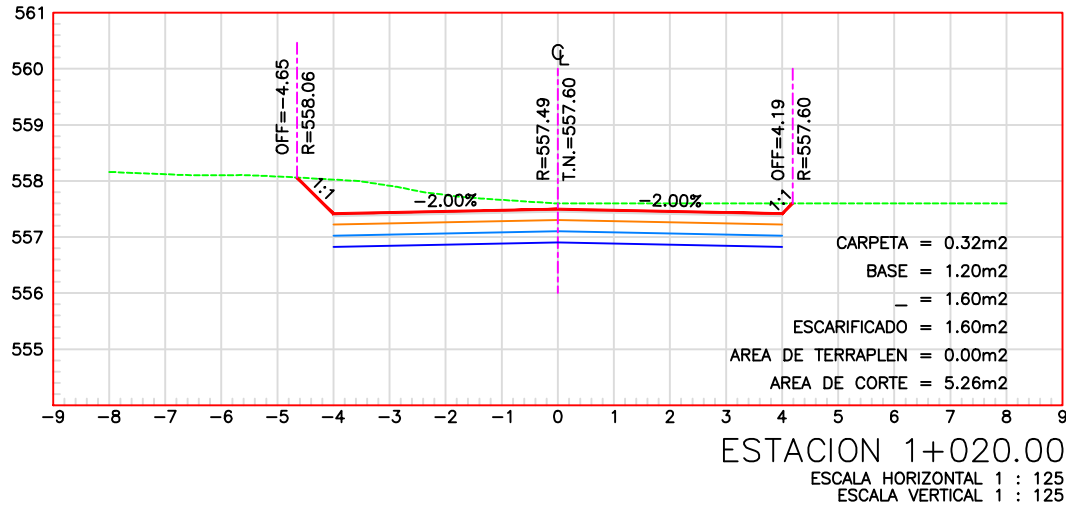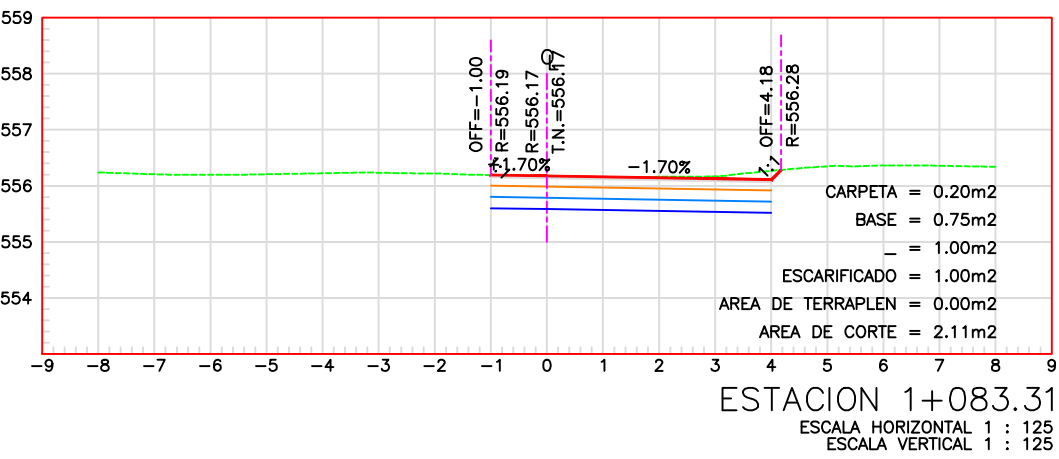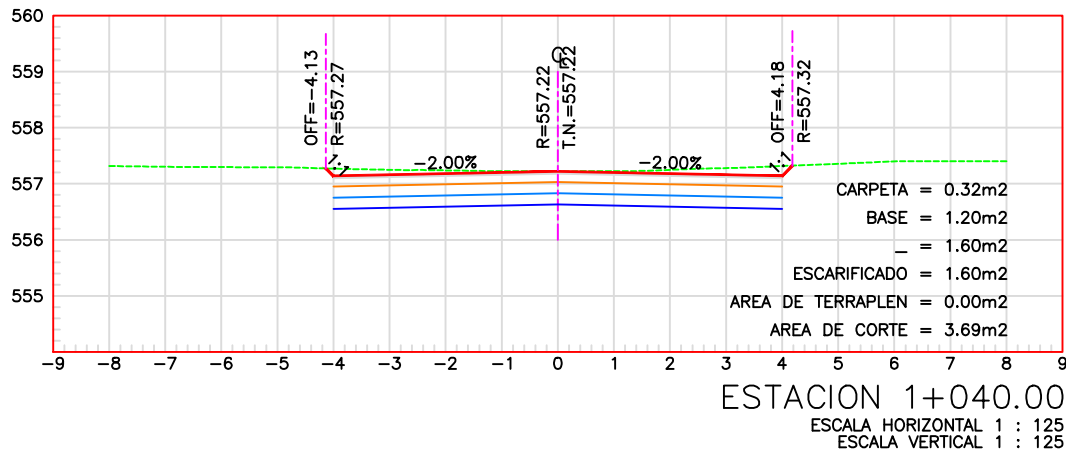

PROYECTO:

PAVIMENTACIÓN DE DIVERSAS CALLES, POLIGONO NORTE

COL. ALIANZA REAL, EN ESCOBEDO N.L.

[GENERAL ESCOBEDO, NUEVO LEÓN]
SIMBOLOGÍA / NOTAS:

- PAVIMENTACIÓN ASFÁLTICA
- TORRES C.F.E.
- LIMITE DE PROPIEDAD
- MEDIDOR DE AGUA
- TOMA DE GAS
- POSTE
- POSTE CFE
- REGISTRO
- POZO DE VISITA
- LUMINARIA

REVISIÓN:		
No.	REVISION / APROBACION	FECHA

UBICACIÓN:
COLONIA ALIANZA REAL

ESCALA: INDICADA ACOTACIONES: METROS



FECHA: AGOSTO / 2021


RESPONSABLE DEL PROYECTO:

ARQ. SANDRA GUADALUPE PATÍNO MACIAS
DIRECTORA DE PROYECTOS
















PLANO: PERFIL Y SECCIONES
CALLE TIJUANA, BARRIO BAJA CALIFORNIA

CLAVE PLANO: PG-08

NOTA:
ESTE PROGRAMA ES DE CARÁCTER PÚBLICO, NO ES PATROCINADO, NI PROMOVIDO POR PARTIDO POLÍTICO ALGUNO Y SUS RECURSOS PROVIENEN DE LOS IMPUESTOS QUE PAGAN TODOS LOS CONTRIBUYENTES. ESTÁ PROHIBIDO EL USO DE ESTE PROGRAMA CON FINES POLÍTICOS, ELECTORALES, DE LUCRO Y OTROS DISTINTOS A LOS ESTABLECIDOS.

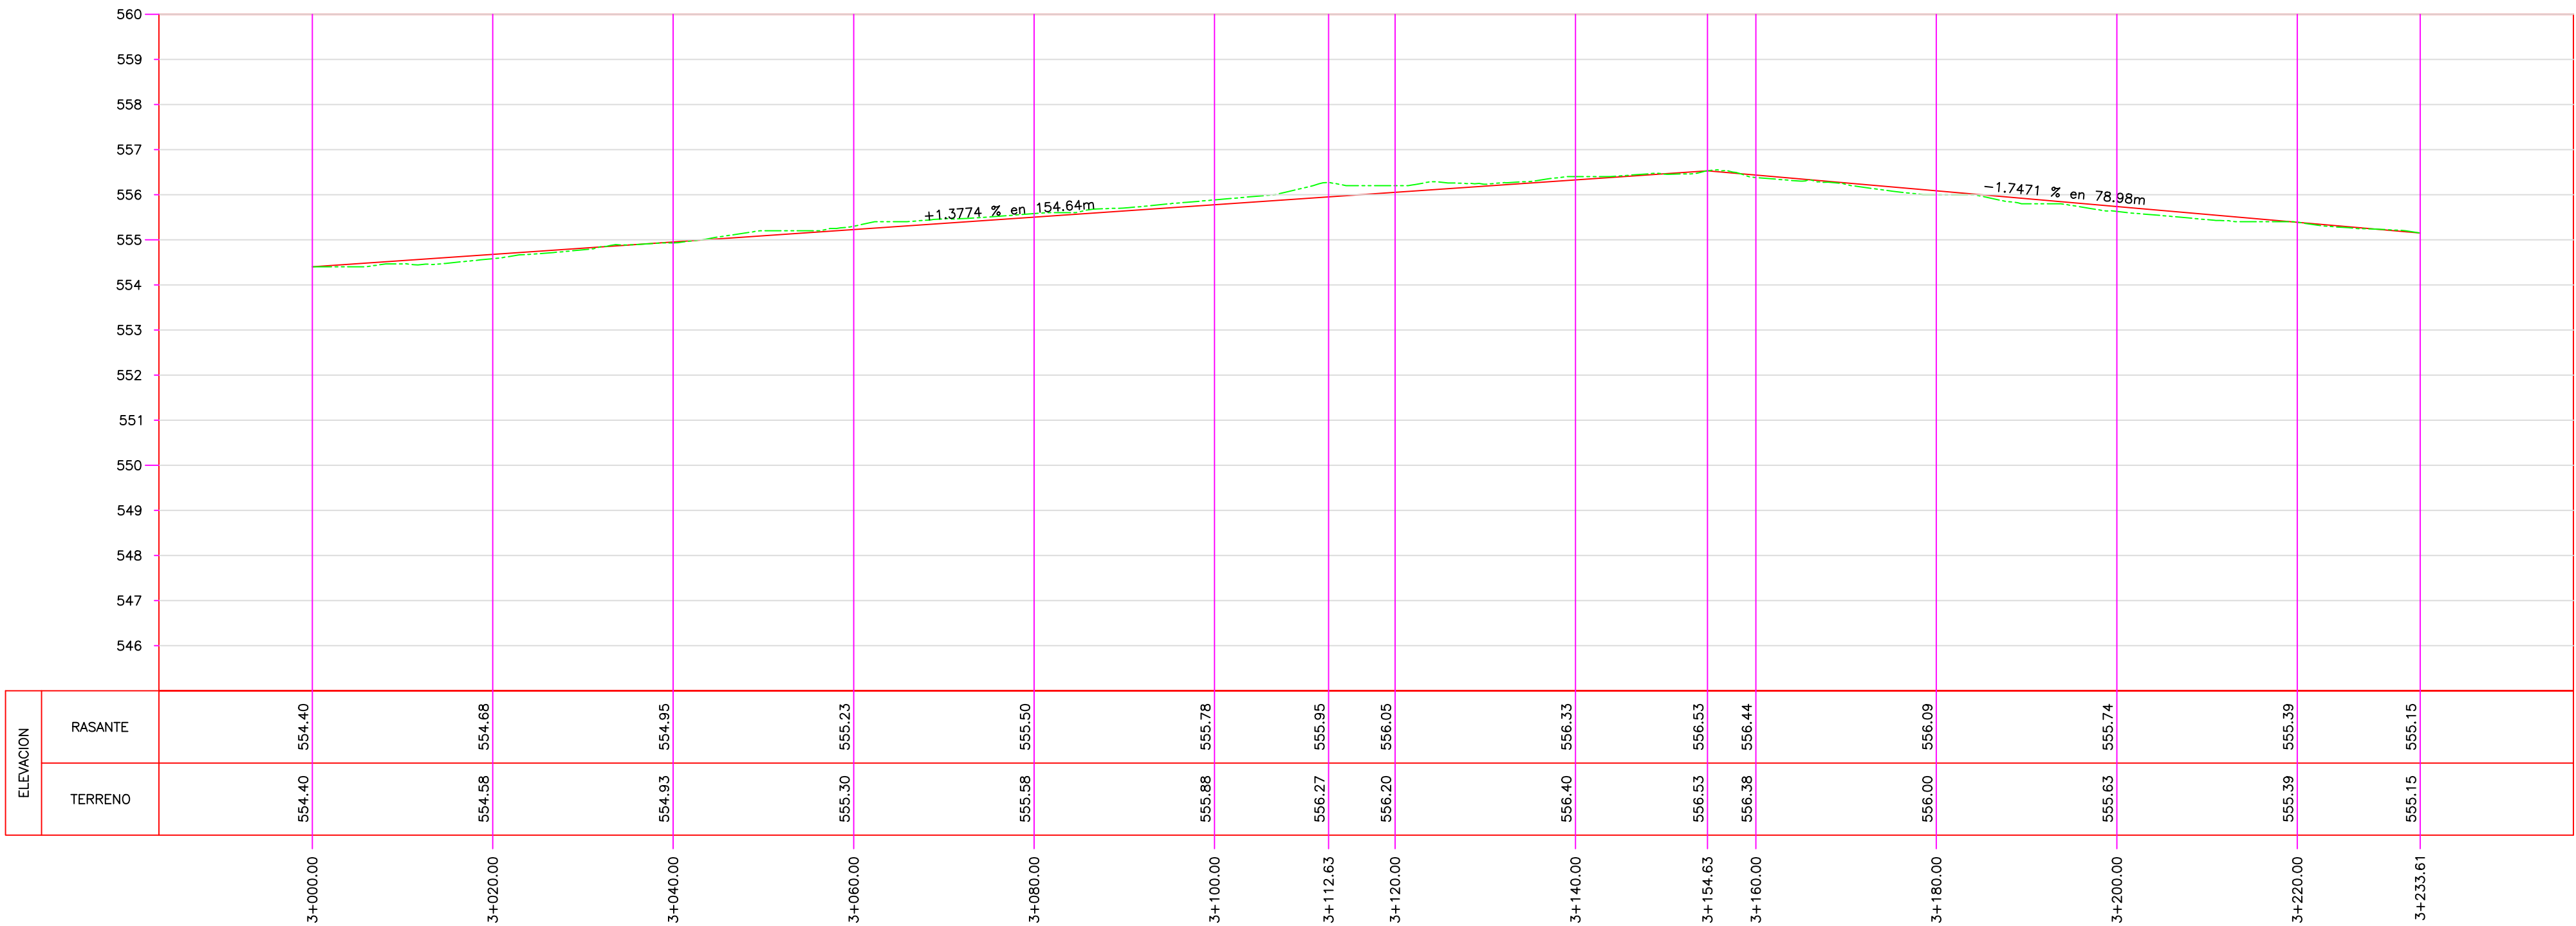

PERFIL Eje 3+000 Privada los Cabos
ESCALA HORIZONTAL 1 : 500
ESCALA VERTICAL 1 : 100
TOTAL VOLUMEN CORTE = 849.42m3
TOTAL VOLUMEN TERRAPLEN = -0.04m3

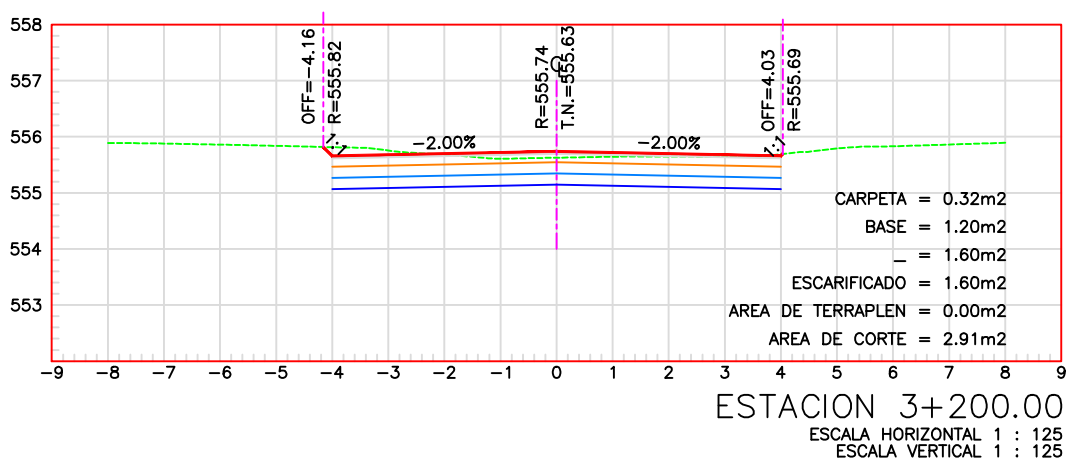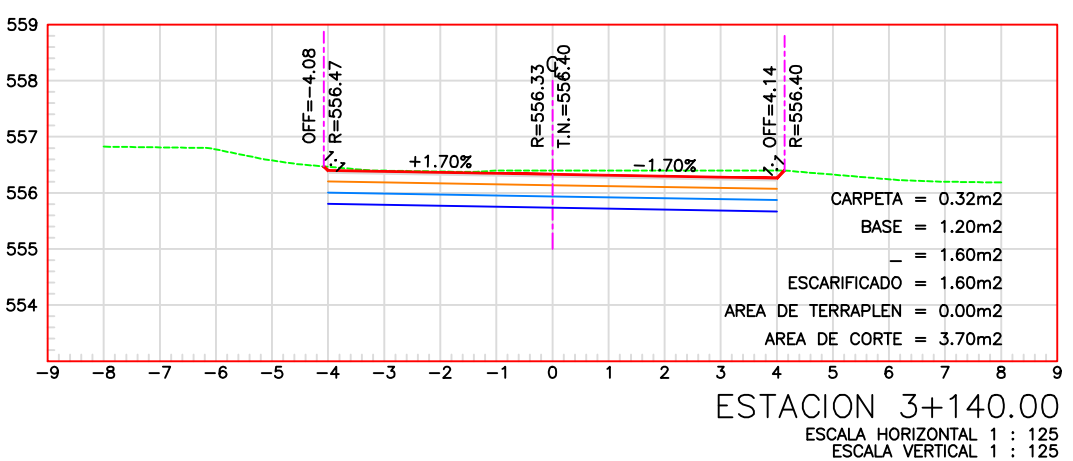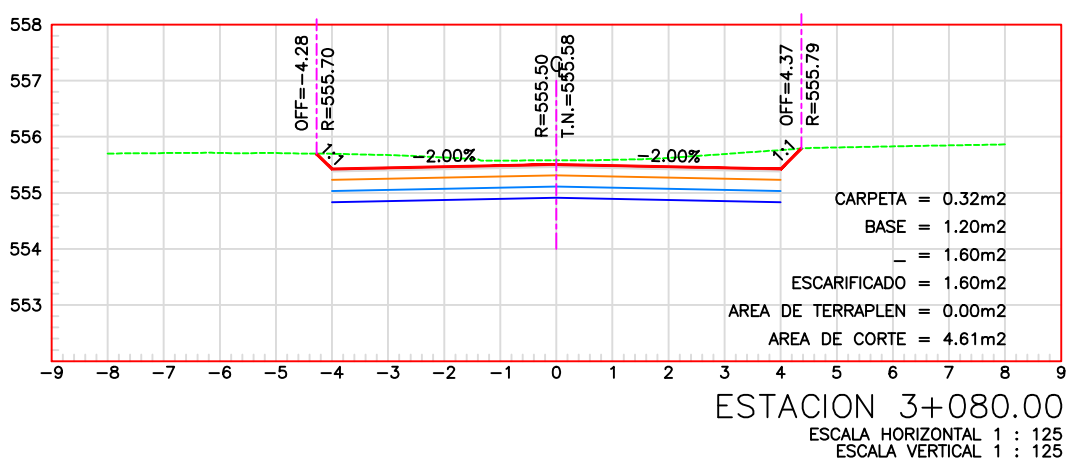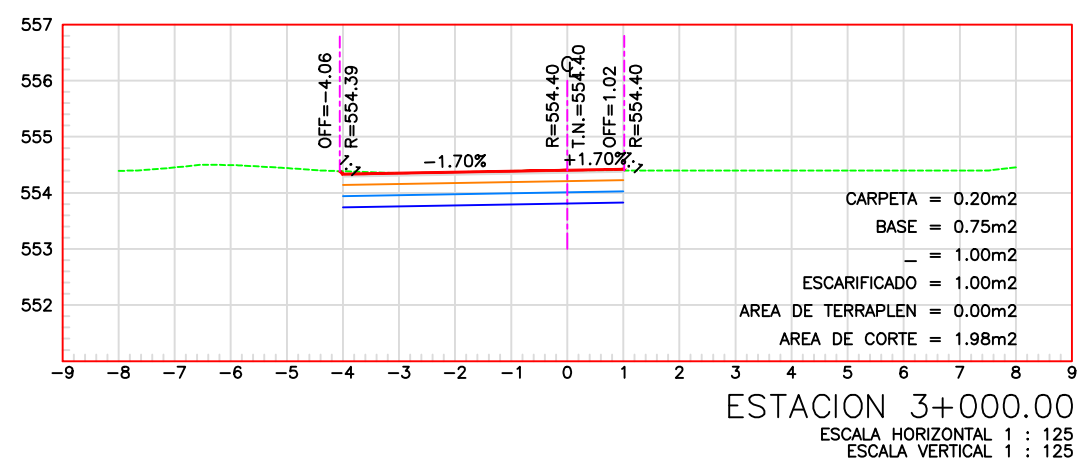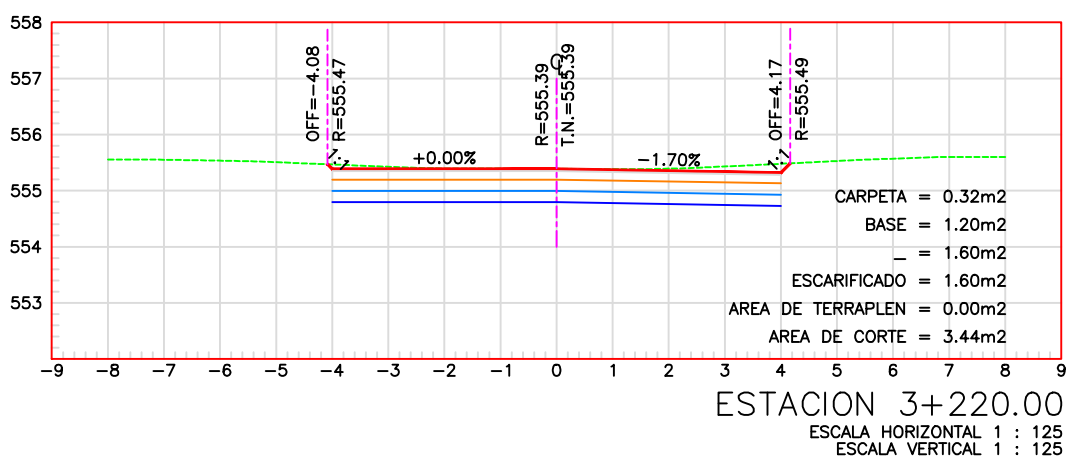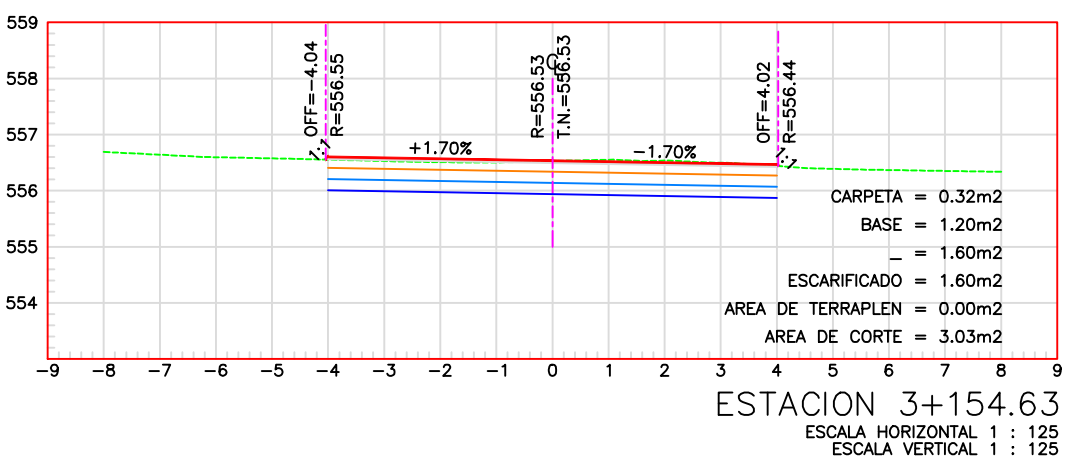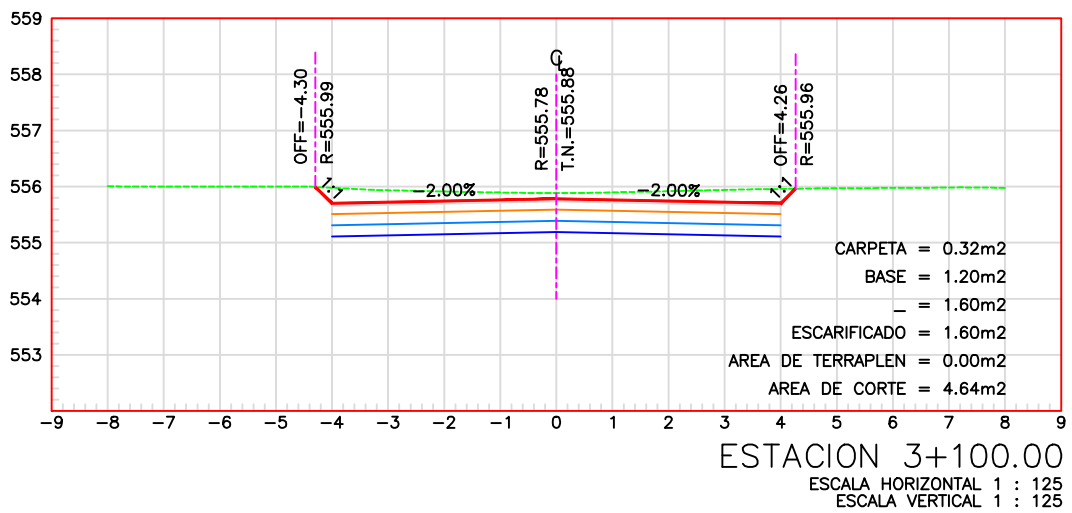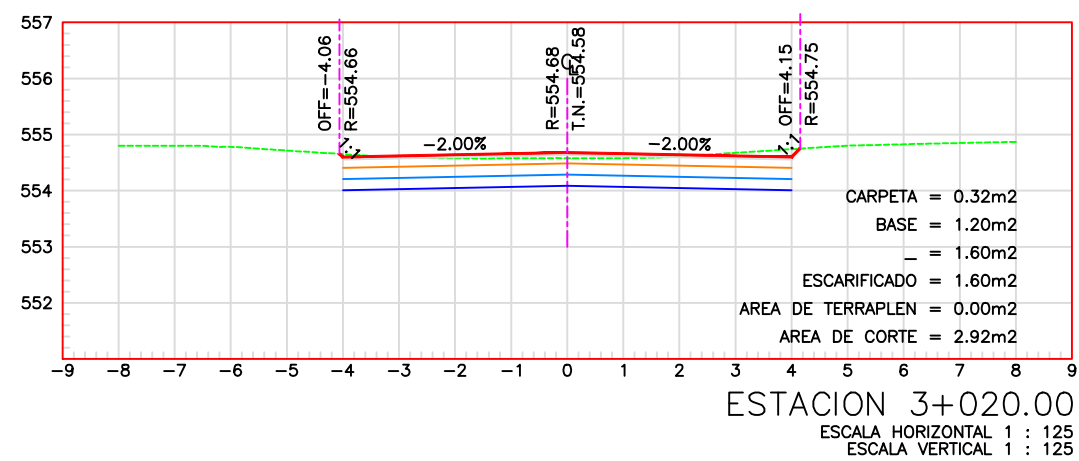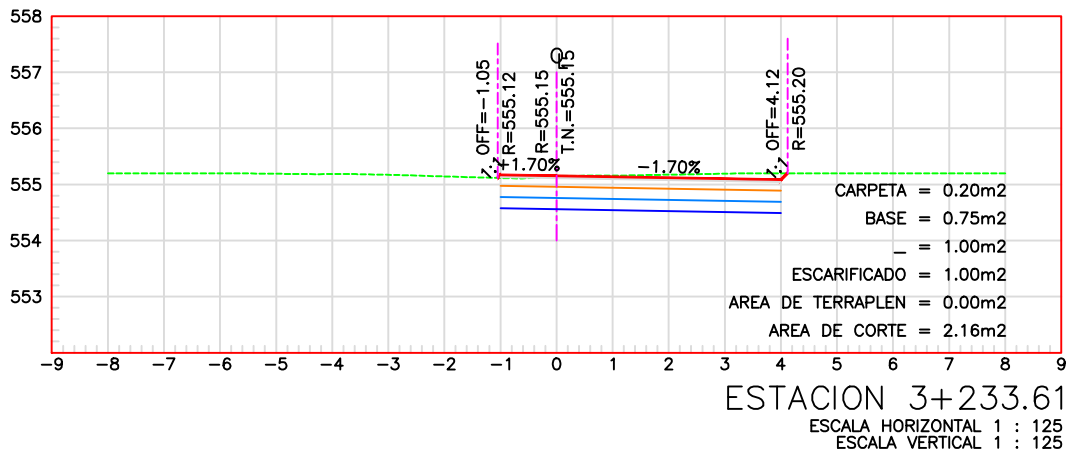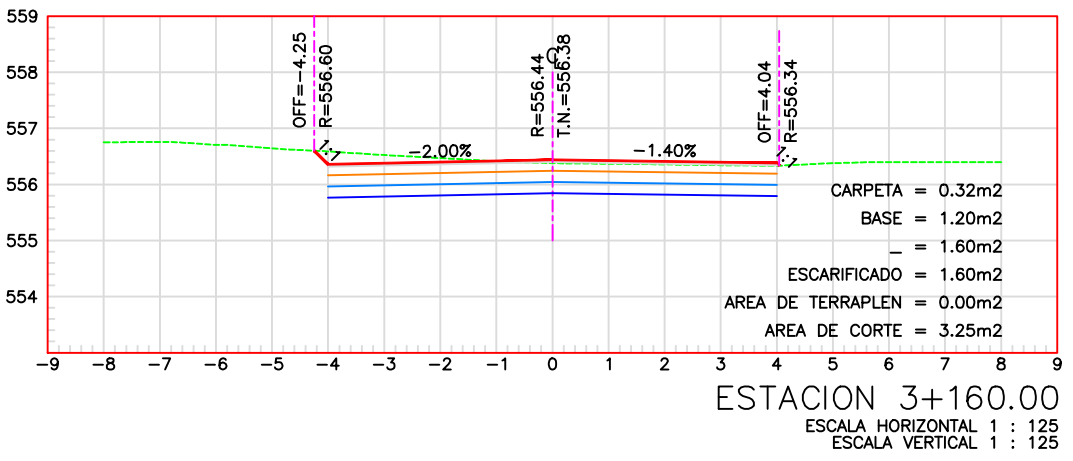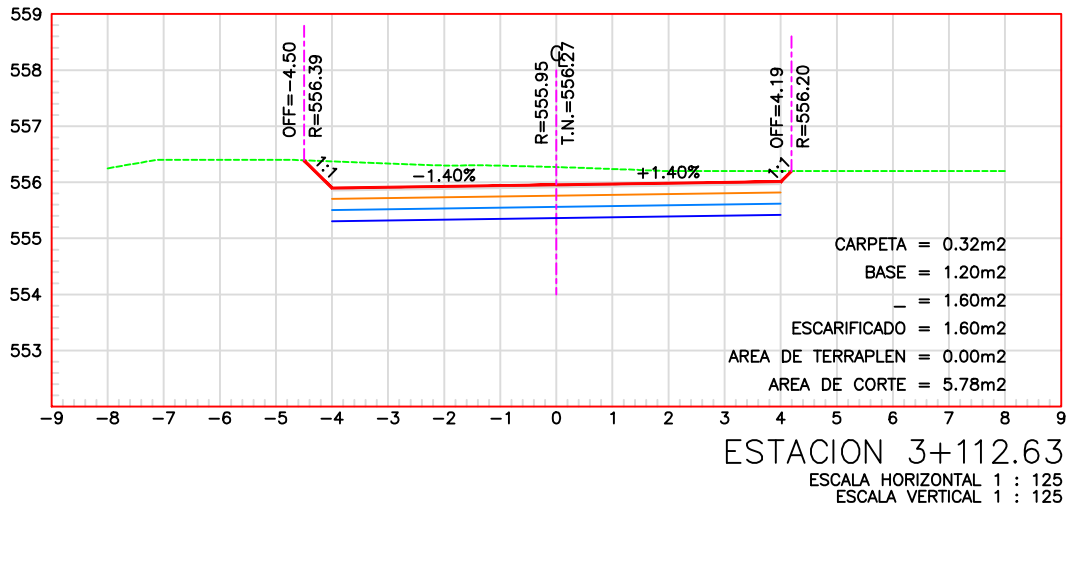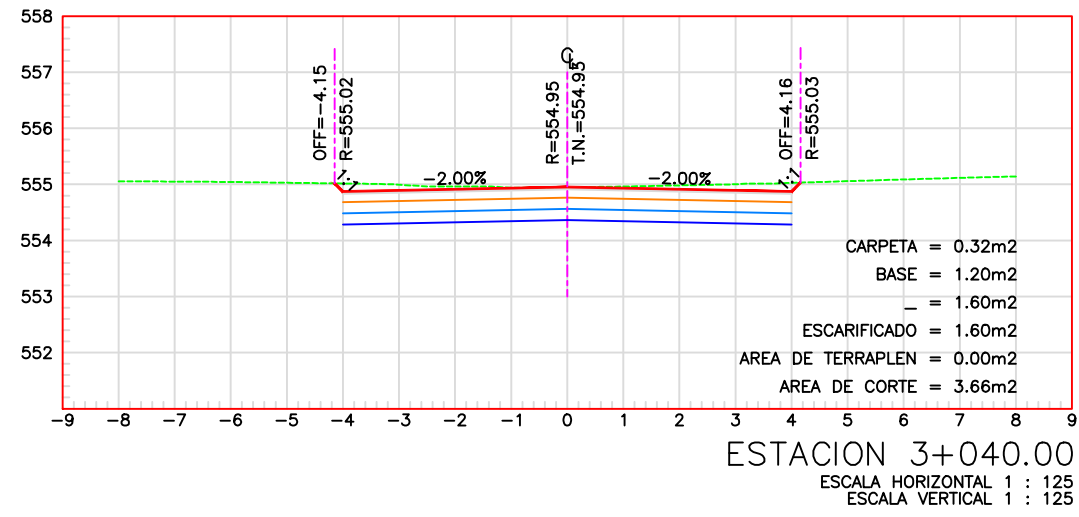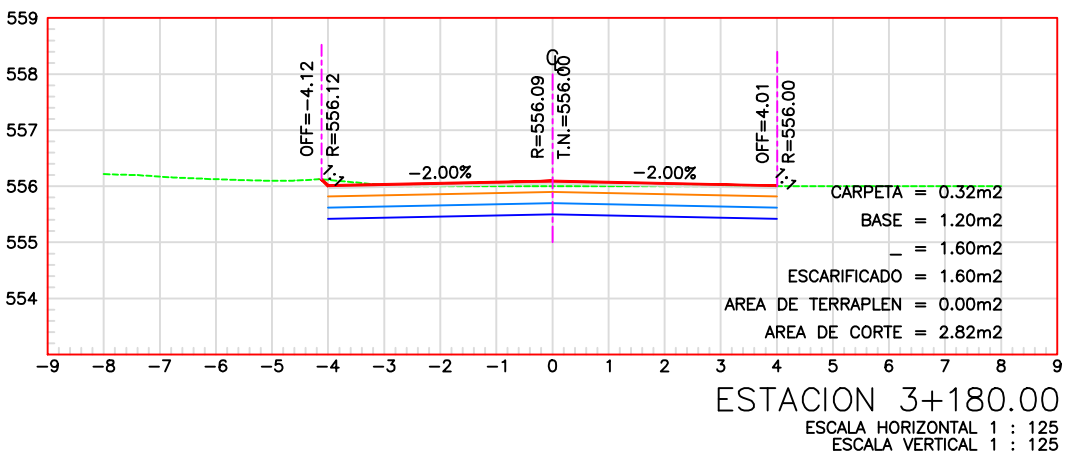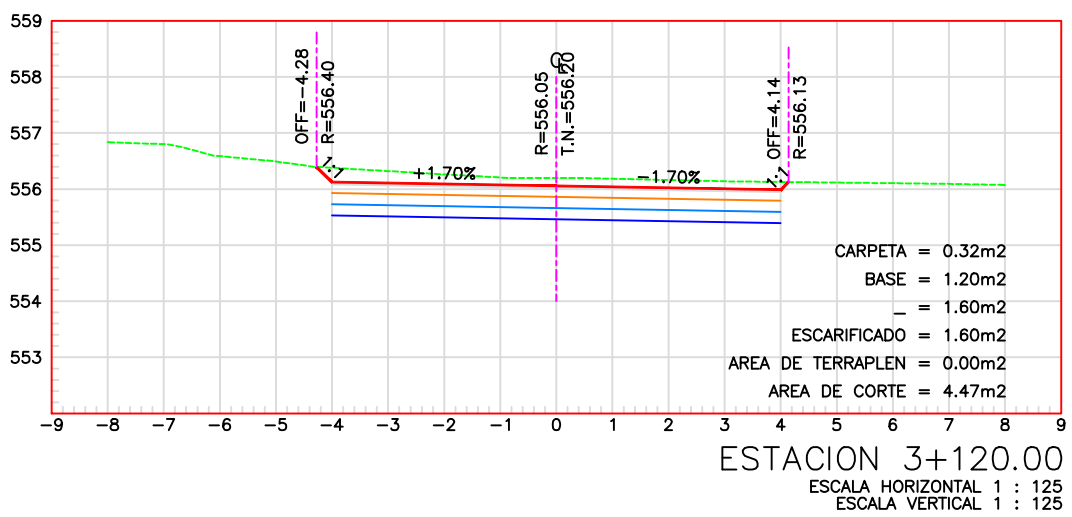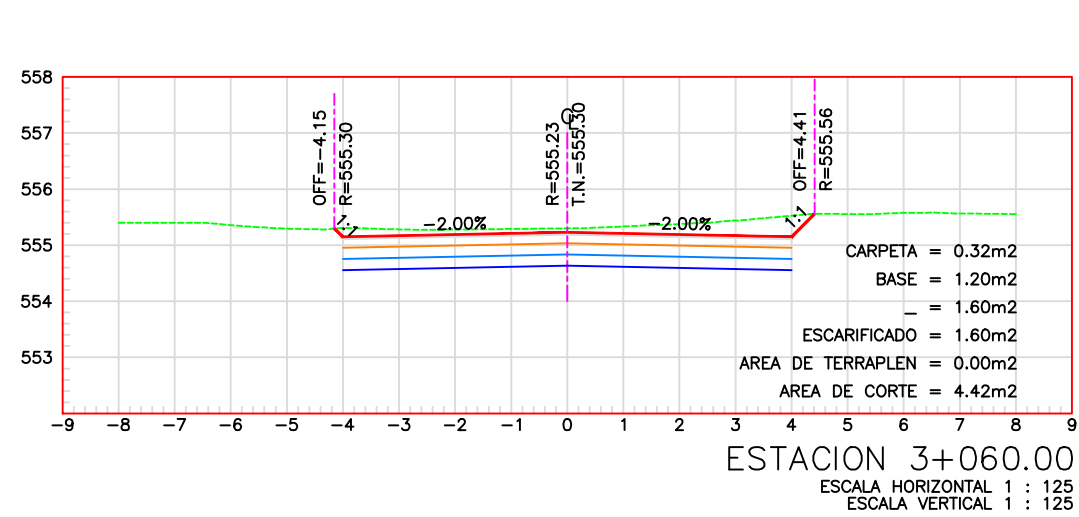

NORTE:

PROYECTO:

PAVIMENTACIÓN DE DIVERSAS CALLES, POLIGONO NORTE

COL. ALIANZA REAL, EN ESCOBEDO N.L.

[GENERAL ESCOBEDO, NUEVO LEÓN]

SIMBOLOGÍA / NOTAS:

- PAVIMENTACIÓN ASFÁLTICA
- TORRES C.F.E.
- LIMITE DE PROPIEDAD
- MEDIDOR DE AGUA
- TOMA DE GAS
- POSTE
- POSTE CFE
- REGISTRO
- POZO DE VISITA
- LUMINARIA

REVISIÓN:

No.	REVISION / APROBACION	FECHA

UBICACIÓN:

COLONIA ALIANZA REAL

ESCALA:

INDICADA

ACOTACIONES:

METROS

ESCALA GRAFICA:

FECHA:

AGOSTO / 2021

RESPONSABLE DEL PROYECTO:

ARQ. SANDRA GUADALUPE PATIÑO MACIAS
DIRECTORA DE PROYECTOS

PLANO:


PERFIL Y SECCIONES
CALLE PRIVADA LOS CABOS,
BARRIO BAJA CALIFORNIA

CLAVE PLANO:

PG-09





NOTA:

ESTE PROGRAMA ES DE CARÁCTER PÚBLICO, NO ES PATROCINADO, NI PROMOVIDO POR PARTIDO POLÍTICO ALGUNO Y SUS RECURSOS PROVIENEN DE LOS IMPUESTOS QUE PAGAN TODOS LOS CONTRIBUYENTES. ESTÁ PROHIBIDO EL USO DE ESTE PROGRAMA CON FINES POLÍTICOS, ELECTORALES, DE LUCRO Y OTROS DISTINTOS A LOS ESTABLECIDOS.

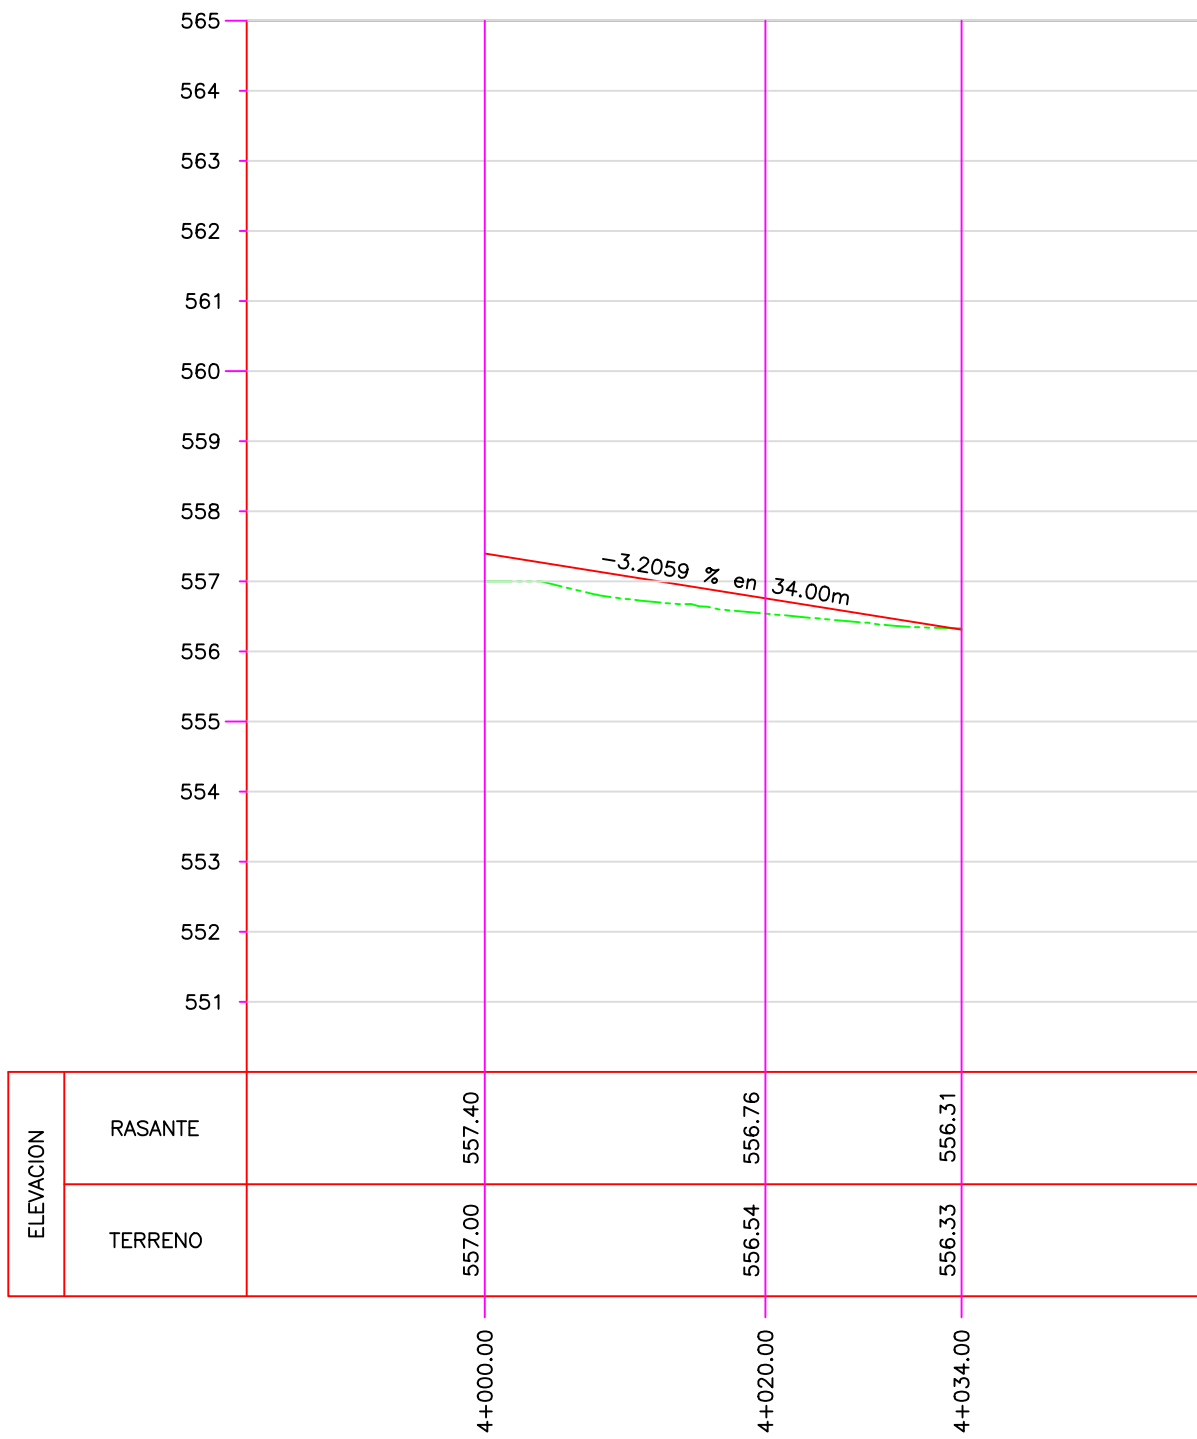

ELEVACION	RASANTE	557.40	556.76	556.31
	TERRENO	557.00	556.54	556.33

PERFIL Eje 4+000 Acceso Privada los Cabos
ESCALA HORIZONTAL 1 : 500
ESCALA VERTICAL 1 : 100
TOTAL VOLUMEN CORTE = 82.01m3
TOTAL VOLUMEN TERRAPLEN = -2.12m3

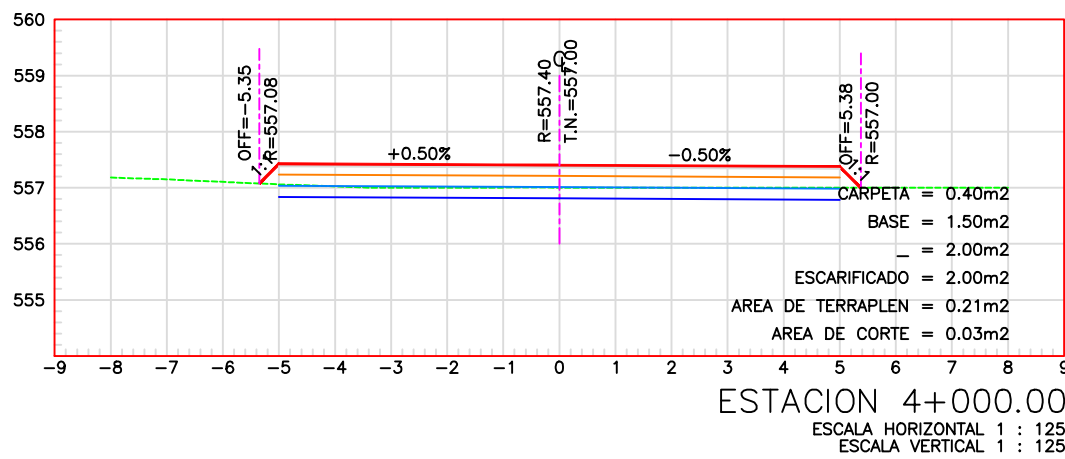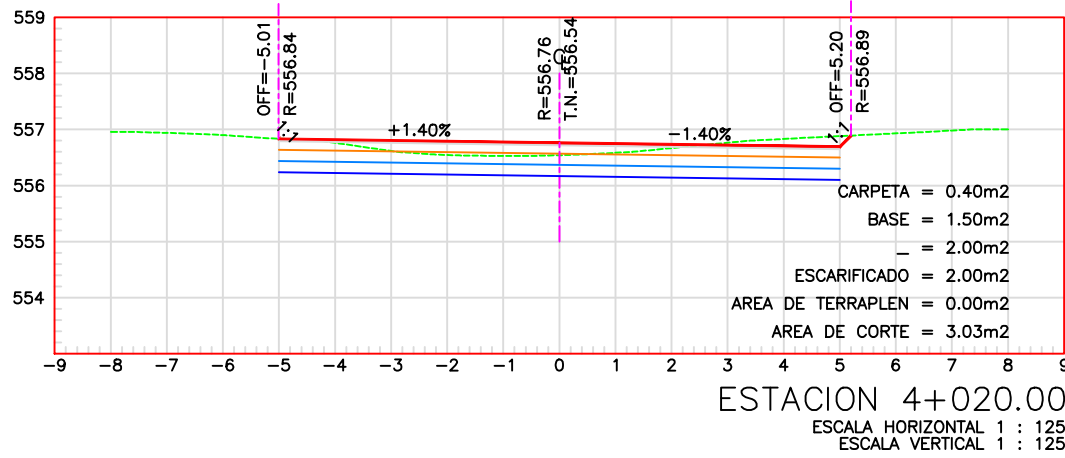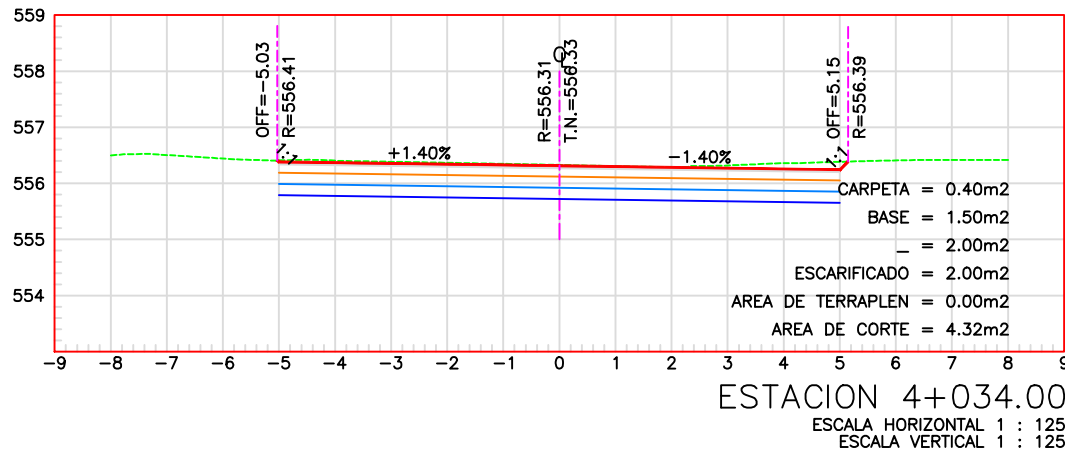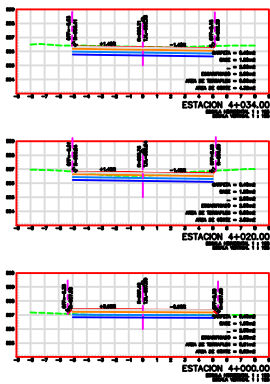

PAVIMENTACIÓN DE DIVERSAS CALLES, POLIGONO NORTE
COL. ALIANZA REAL, EN ESCOBEDO N.L.

[GENERAL ESCOBEDO, NUEVO LEÓN]

SIMBOLOGÍA / NOTAS:

- PAVIMENTACIÓN ASFÁLTICA
- TORRES C.F.E.
- LIMITE DE PROPIEDAD
- MEDIDOR DE AGUA
- TOMA DE GAS
- POSTE
- POSTE CFE
- REGISTRO
- POZO DE VISITA
- LUMINARIA

REVISIÓN:


No.	REVISION / APROBACION	FECHA

UBICACIÓN:

COLONIA ALIANZA REAL

ESCALA:	ACOTACIONES:
INDICADA	METROS

ESCALA GRAFICA:

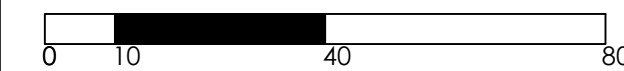

FECHA:

AGOSTO / 2021

RESPONSABLE DEL PROYECTO:

ARQ. SANDRA GUADALUPE PATIÑO MACIAS
DIRECTORA DE PROYECTOS

PLANO: PERFIL Y SECCIONES
ACCESO A PRIVADA LOS CABOS,
BARRIO BAJA CALIFORNIA


CLAVE PLANO:
PG-10

NOTA:

ESTE PROGRAMA ES DE CARÁCTER PÚBLICO, NO ES PATROCINADO, NI PROMOVIDO POR PARTIDO POLÍTICO ALGUNO Y SUS RECURSOS PROVIENEN DE LOS IMPUESTOS QUE PAGAN TODOS LOS CONTRIBUYENTES. ESTÁ PROHIBIDO EL USO DE ESTE PROGRAMA CON FINES POLÍTICOS, ELECTORALES, DE LUCRO Y OTROS DISTINTOS A LOS ESTABLECIDOS.



GOBIERNO DEL ESTADO DE NUEVO LEÓN
SECRETARÍA DE INFRAESTRUCTURA
SUBSECRETARÍA DE CONSTRUCCIÓN
DIRECCION DE PROYECTOS

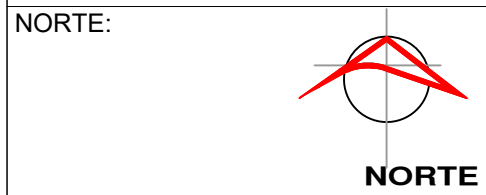

PROYECTO:

PAVIMENTACIÓN DE DIVERSAS CALLES, POLIGONO NORTE

COL. ALIANZA REAL, EN ESCOBEDO N.L.

[GENERAL ESCOBEDO, NUEVO LEÓN]

SIMBOLOGÍA / NOTAS:

- PAVIMENTACIÓN ASFÁLTICA
- TORRES C.F.E.
- LIMITE DE PROPIEDAD
- MEDIDOR DE AGUA
- TOMA DE GAS
- POSTE
- POSTE CFE
- REGISTRO
- POZO DE VISITA
- LUMINARIA

REVISIÓN:

No.	REVISION / APROBACION	FECHA

UBICACIÓN:

COLONIA ALIANZA REAL

ESCALA: INDICADA

ACOTACIONES: METROS

ESCALA GRAFICA:

FECHA:

AGOSTO / 2021

RESPONSABLE DEL PROYECTO:

ARQ. SANDRA GUADALUPE PATIÑO MACIAS
DIRECTORA DE PROYECTOS


PLANO: PERFIL Y SECCIONES
CALLE PRIVADA MEXICALI,
BARRIO BAJA CALIFORNIA

CLAVE PLANO:


PG-11


NOTA:

ESTE PROGRAMA ES DE CARÁCTER PÚBLICO, NO ES PATROCINADO, NI PROMOVIDO POR PARTIDO POLÍTICO ALGUNO Y SUS RECURSOS PROVIENEN DE LOS IMPUESTOS QUE PAGAN TODOS LOS CONTRIBUYENTES. ESTÁ PROHIBIDO EL USO DE ESTE PROGRAMA CON FINES POLÍTICOS, ELECTORALES, DE LUCRO Y OTROS DISTINTOS A LOS ESTABLECIDOS.



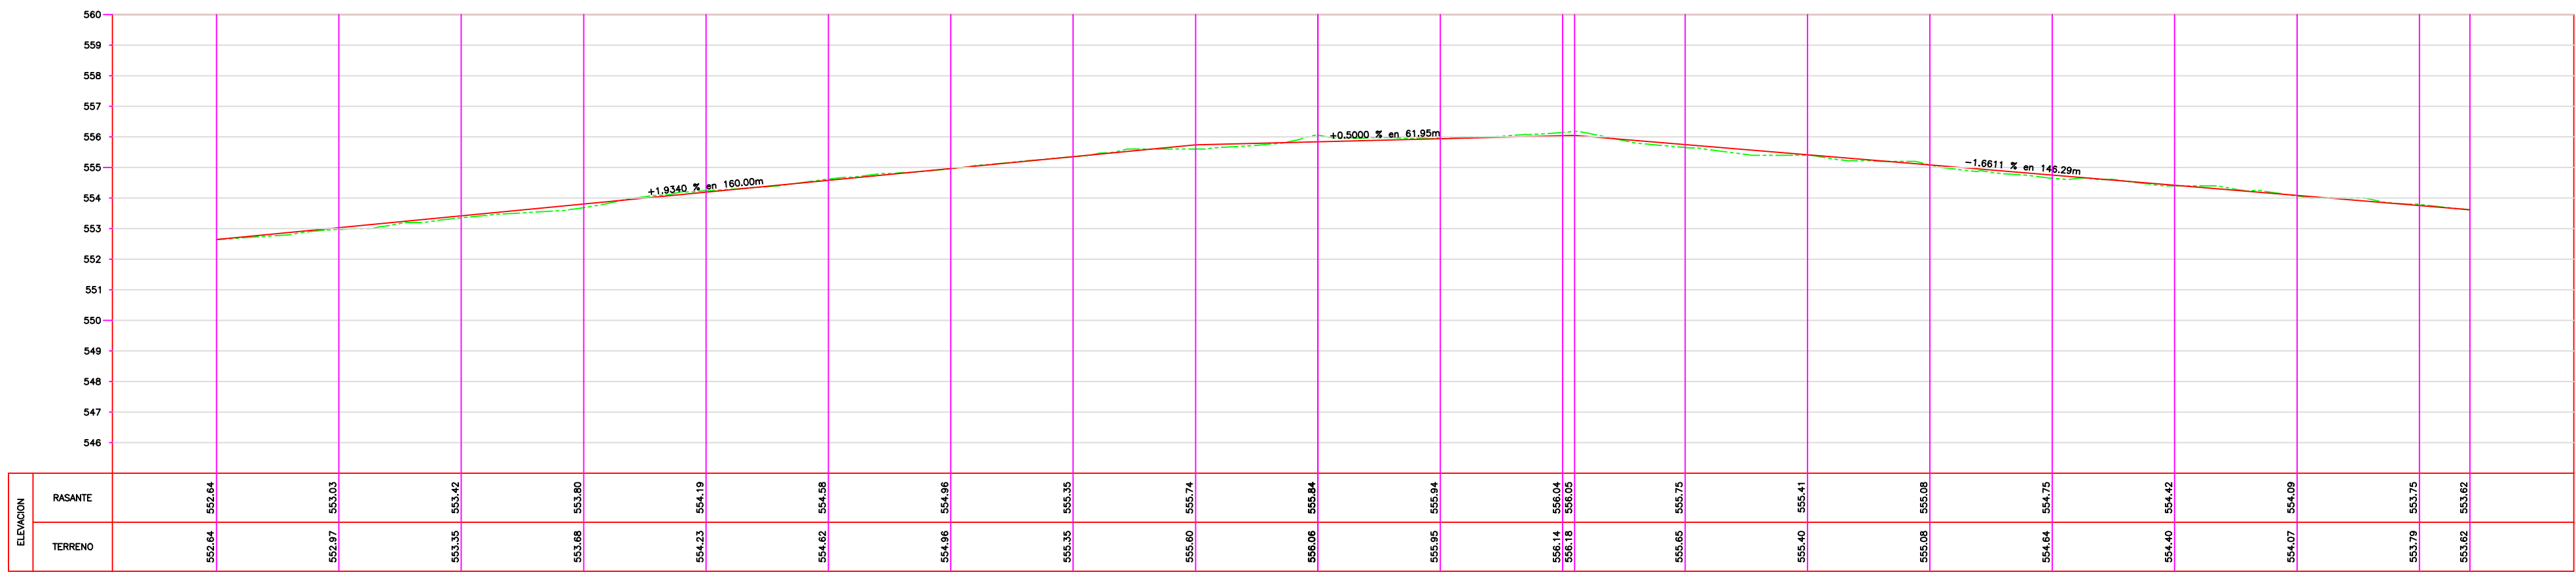


PERFIL Eje 5+000 Privada Mexicali
ESCALA HORIZONTAL 1 : 750
ESCALA VERTICAL 1 : 150
TOTAL VOLUMEN CORTE = 1,292.47m³
TOTAL VOLUMEN TERRAPLEN = 0.03m³

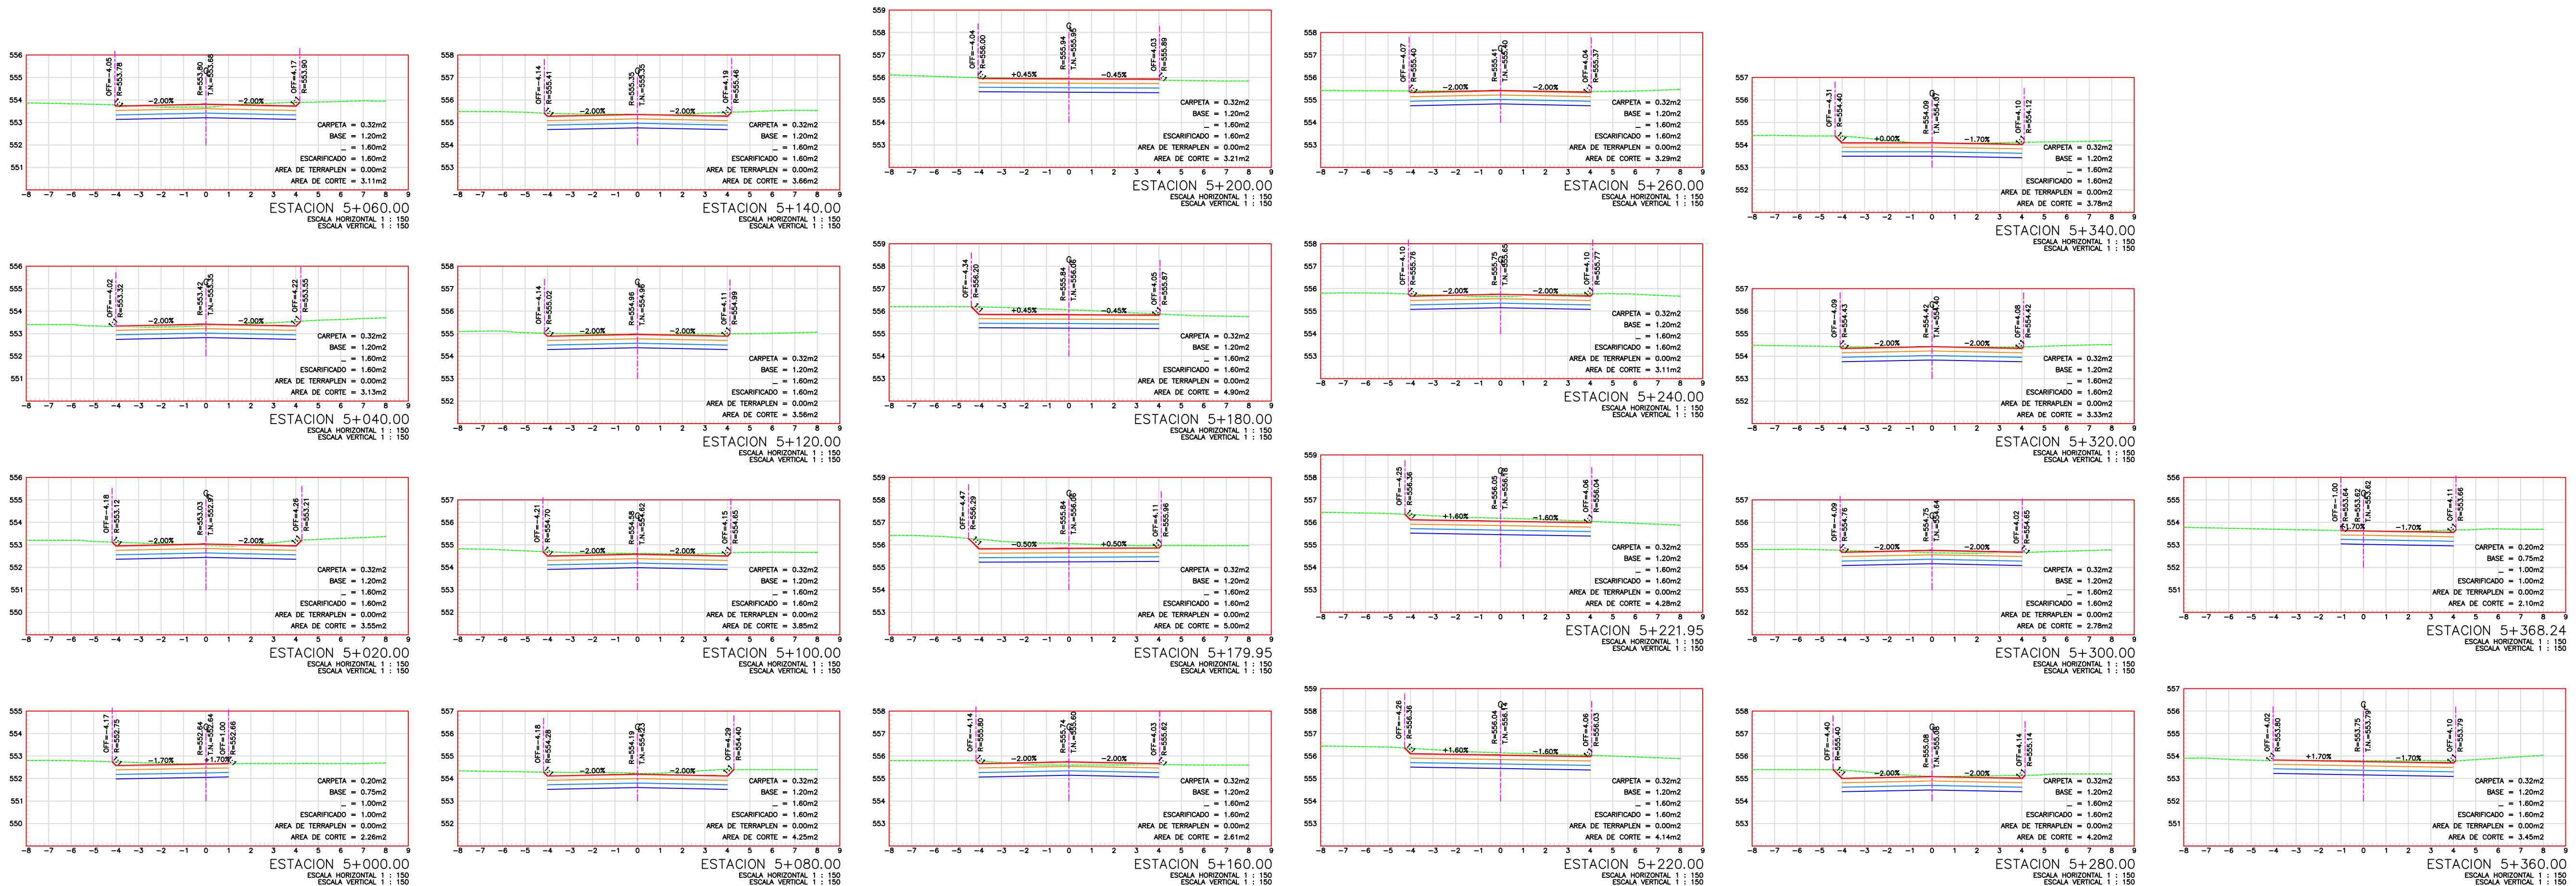

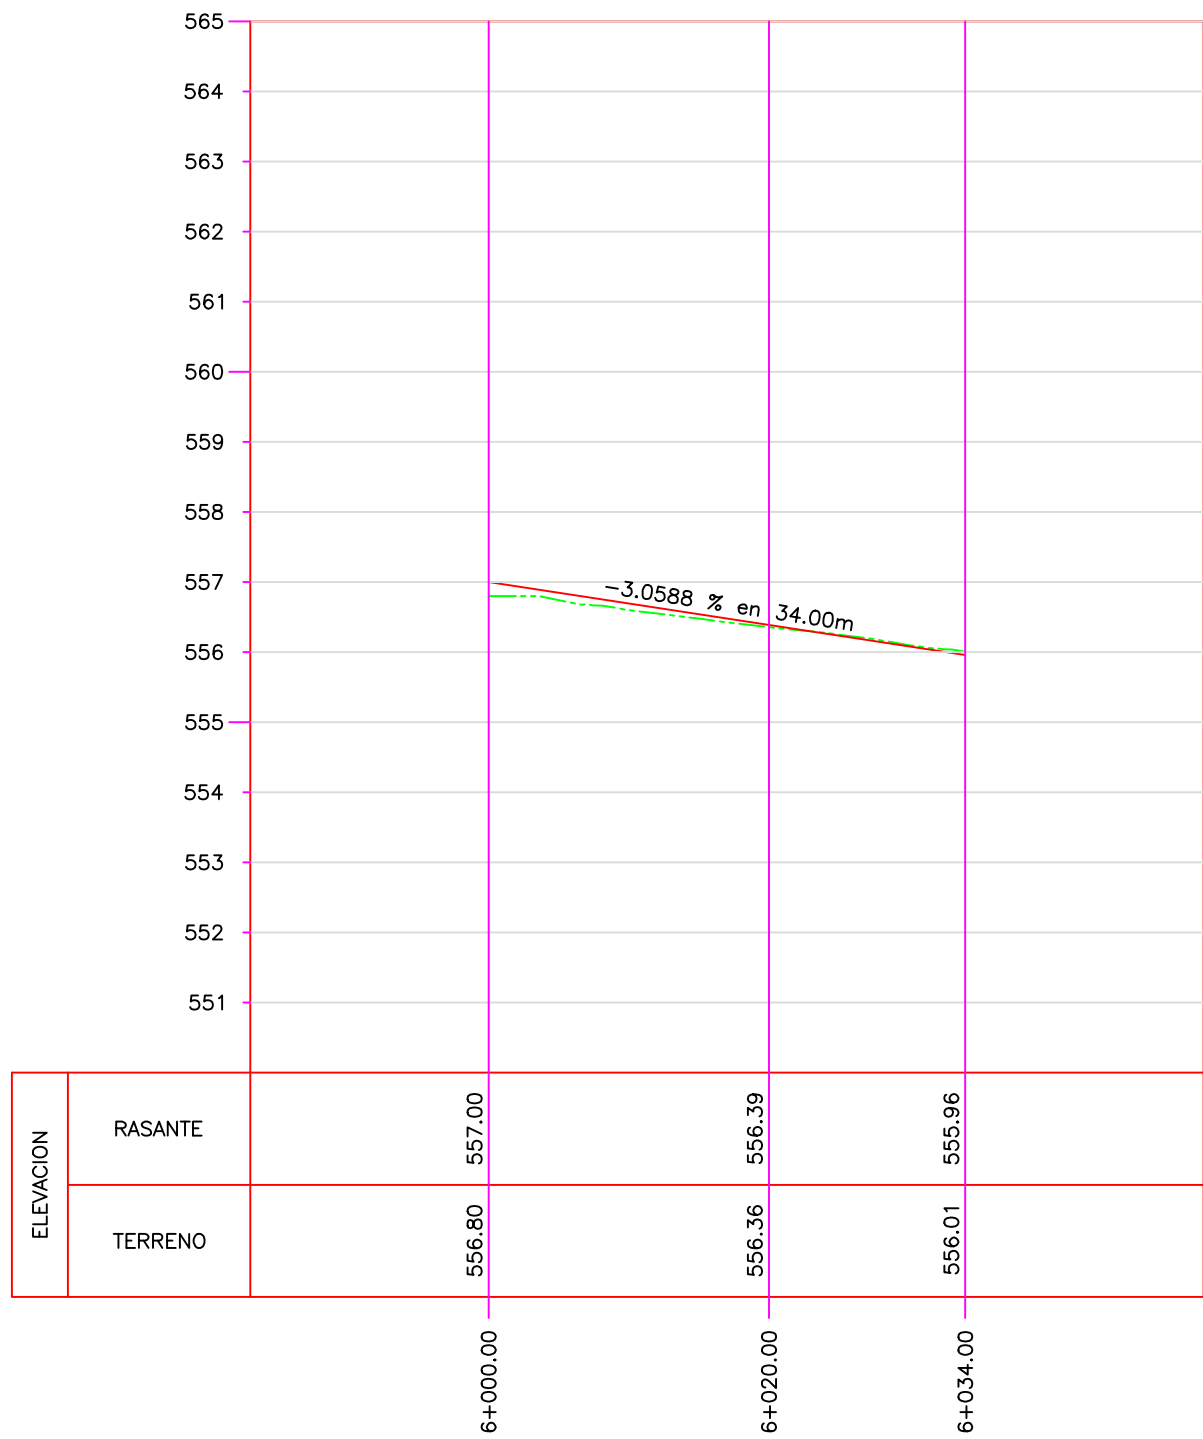

PERFIL Eje 6+000 Acceso Privada Mexicali
ESCALA HORIZONTAL 1 : 500
ESCALA VERTICAL 1 : 100
TOTAL VOLUMEN CORTE = 127.86m3
TOTAL VOLUMEN TERRAPLEN = -0.29m3

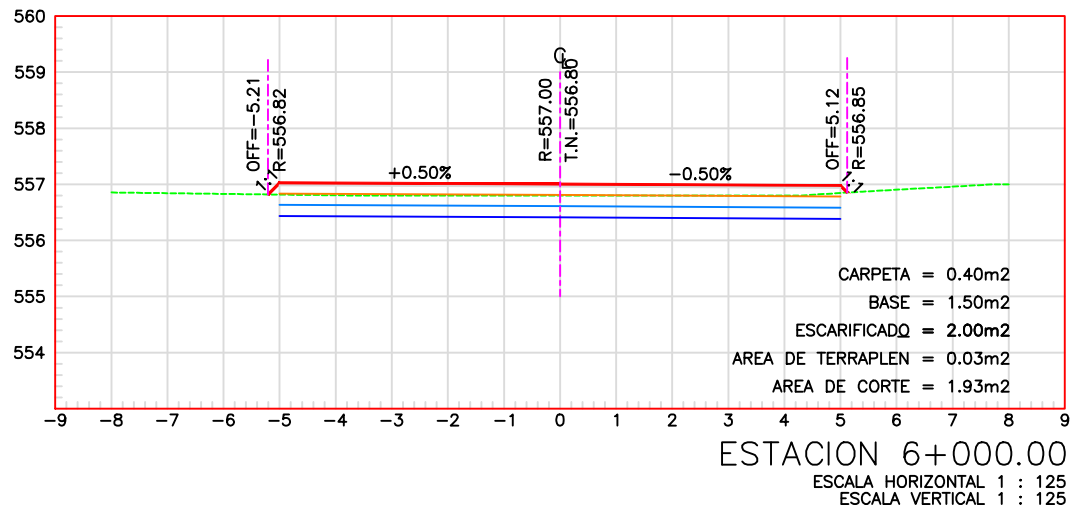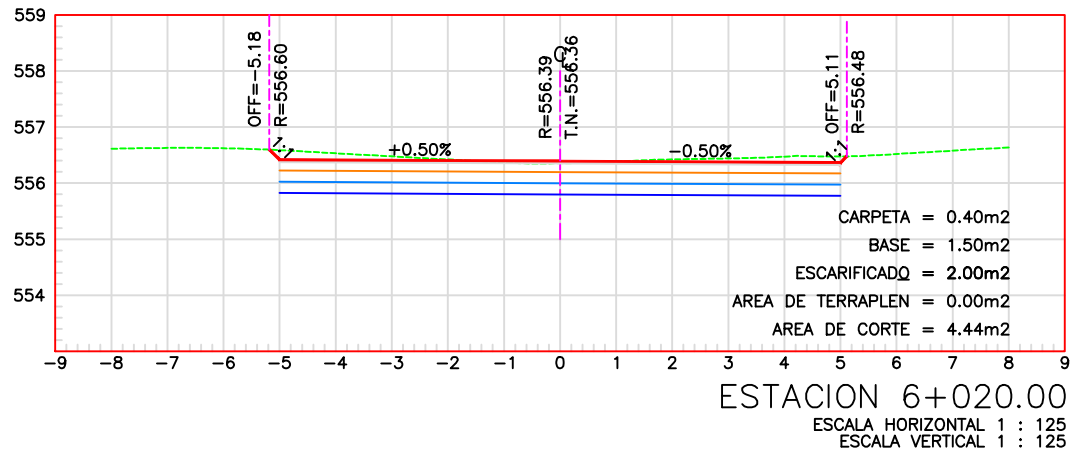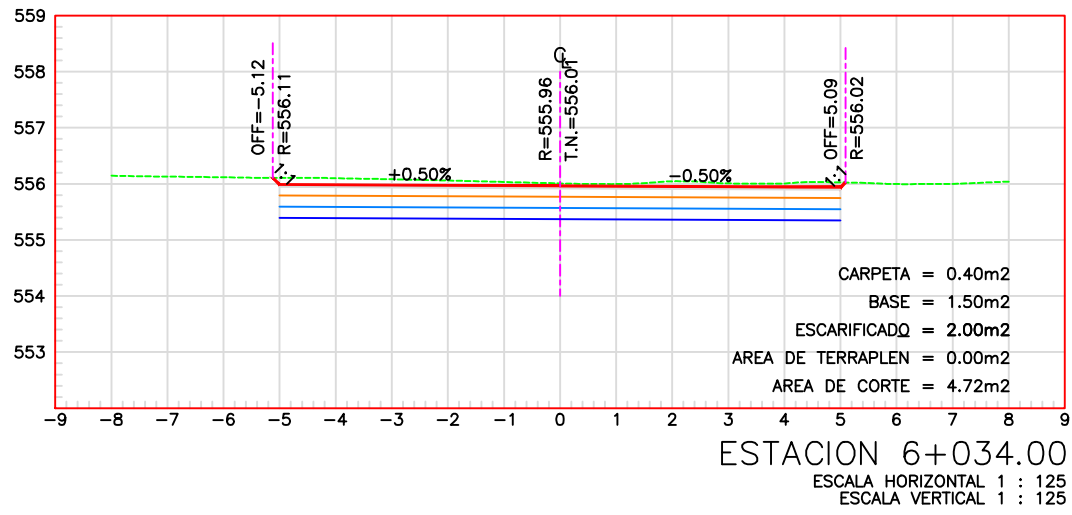

PAVIMENTACIÓN DE DIVERSAS CALLES, POLIGONO NORTE
COL. ALIANZA REAL, EN ESCOBEDO N.L.

[GENERAL ESCOBEDO, NUEVO LEÓN]
SIMBOLOGÍA / NOTAS:

- PAVIMENTACIÓN ASFÁLTICA
- TORRES C.F.E.
- LIMITE DE PROPIEDAD
- MEDIDOR DE AGUA
- TOMA DE GAS
- POSTE
- POSTE CFE
- REGISTRO
- POZO DE VISITA
- LUMINARIA

REVISIÓN:

No.	REVISION / APROBACION	FECHA

UBICACIÓN:
COLONIA ALIANZA REAL

ESCALA: INDICADA
ACOTACIONES: METROS



FECHA: AGOSTO / 2021

RESPONSABLE DEL PROYECTO:

ARQ. SANDRA GUADALUPE PATÍNO MACIAS
DIRECTORA DE PROYECTOS

PLANO: PERFIL Y SECCIONES
ACCESO A PRIVADA MEXICALI,
BARRIO BAJA CALIFORNIA

CLAVE PLANO: PG-12

NOTA:
ESTE PROGRAMA ES DE CARÁCTER PÚBLICO, NO ES PATROCINADO, NI PROMOVIDO POR PARTIDO POLÍTICO ALGUNO Y SUS RECURSOS PROVIENEN DE LOS IMPUESTOS QUE PAGAN TODOS LOS CONTRIBUYENTES. ESTÁ PROHIBIDO EL USO DE ESTE PROGRAMA CON FINES POLÍTICOS, ELECTORALES, DE LUCRO Y OTROS DISTINTOS A LOS ESTABLECIDOS.