


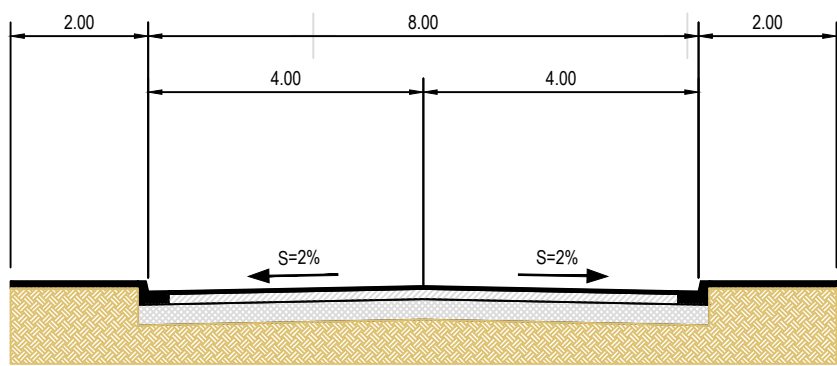


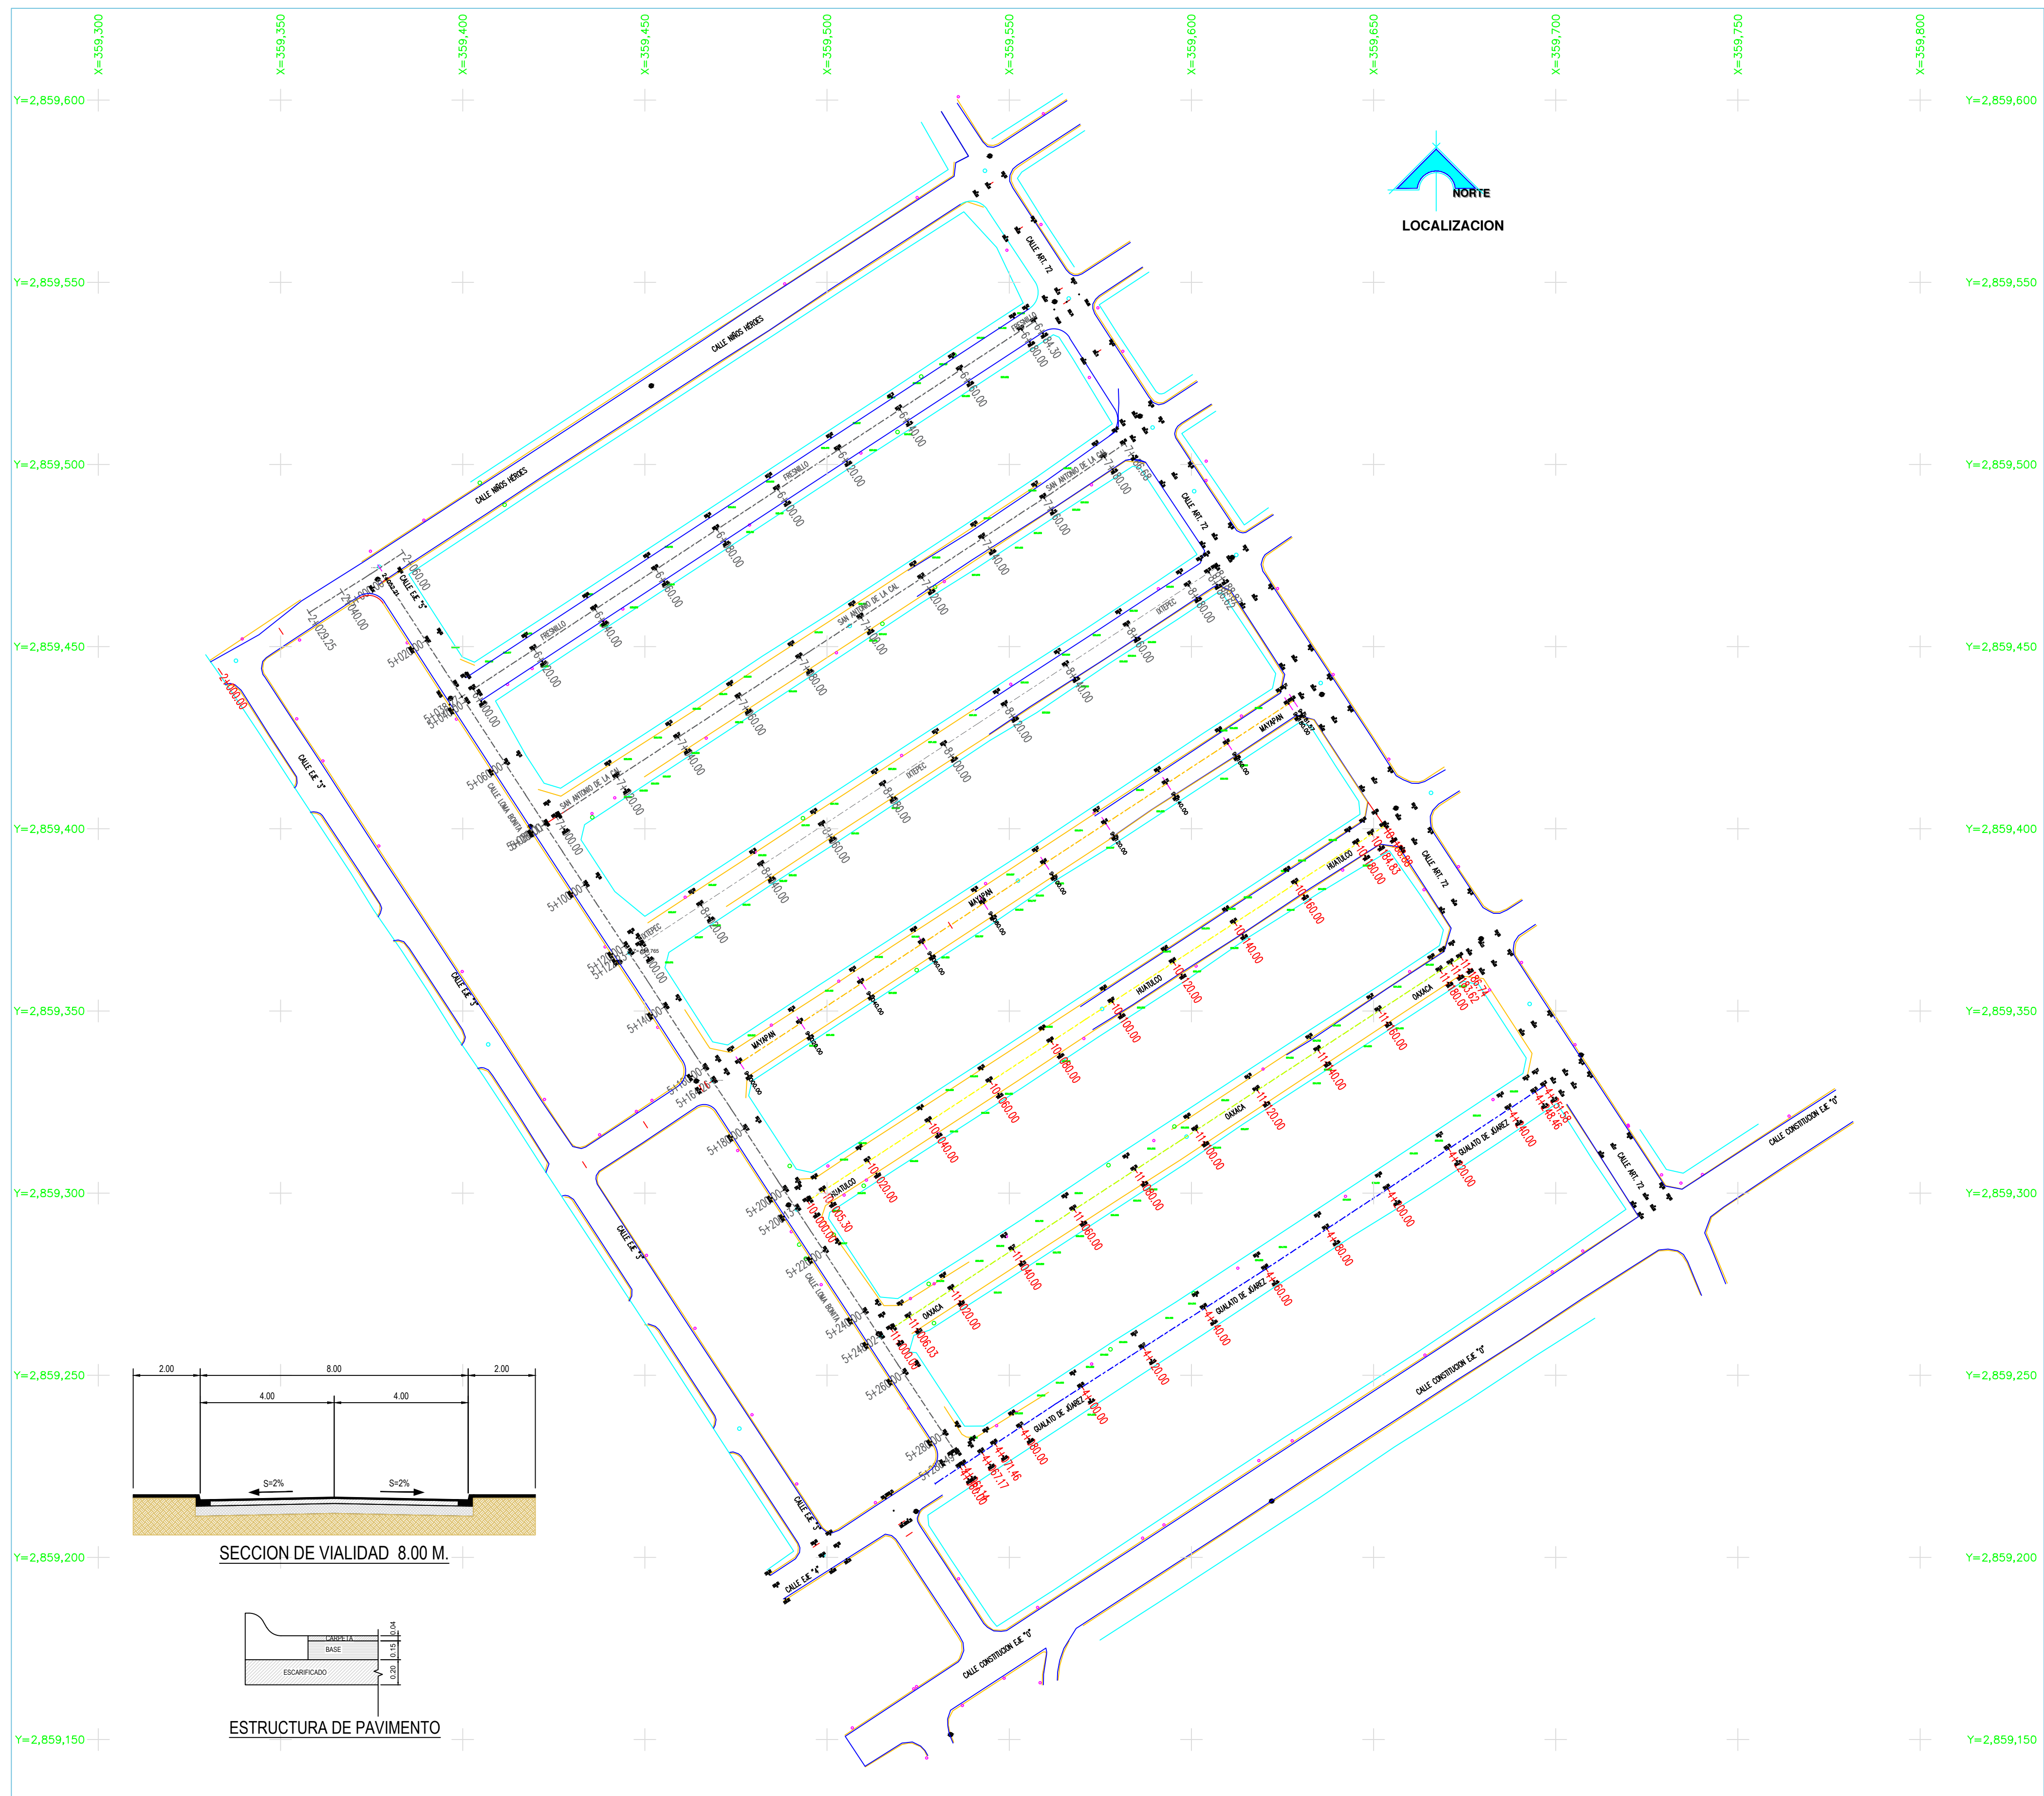

SECCION DE VIALIDAD 8.00 M.

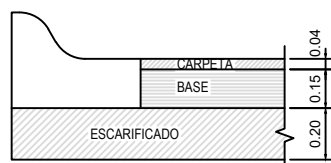

ESTRUCTURA DE PAVIMENTO

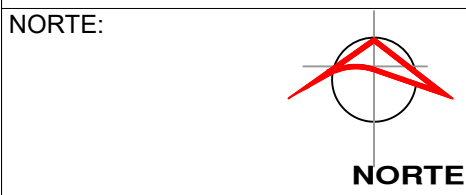

PROYECTO:
PAVIMENTACIÓN DE DIVERSAS CALLES, POLIGONO NORTE
COL. ALIANZA REAL, EN ESCOBEDO N.L.

[GENERAL ESCOBEDO, NUEVO LEÓN]

SIMBOLOGÍA / NOTAS:

- PAVIMENTACIÓN ASFÁLTICA
- TORRES C.F.E.
- LIMITE DE PROPIEDAD
- MEDIDOR DE AGUA
- TOMA DE GAS
- POSTE
- POSTE CFE
- REGISTRO
- POZO DE VISITA
- LUMINARIA

REVISIÓN:

No.	REVISION / APROBACION	FECHA

UBICACIÓN:

COLONIA
ALIANZA REAL

ESCALA:

1:750

ESCALA GRAFICA:

FECHA:

AGOSTO / 2021

RESPONSABLE DEL PROYECTO:


ARQ. SANDRA GUADALUPE PATIÑO MACÍAS
DIRECTORA DE PROYECTOS

PLANO:
**RASANTES PROYECTO
BARRIO OAXACA**













CLAVE PLANO:
PG-01

NOTA:
ESTE PROGRAMA ES DE CARÁCTER PÚBLICO, NO ES PATROCINADO, NI PROMOVIDO POR PARTIDO POLÍTICO ALGUNO Y SUS RECURSOS PROVIENEN DE LOS IMPUESTOS QUE PAGAN TODOS LOS CONTRIBUYENTES. ESTÁ PROHIBIDO EL USO DE ESTE PROGRAMA CON FINES POLÍTICOS, ELECTORALES, DE LUCRO Y OTROS DISTINTOS A LOS ESTABLECIDOS.

GOBIERNO DEL ESTADO DE NUEVO LEÓN
SECRETARÍA DE INFRAESTRUCTURA
SUBSECRETARÍA DE CONSTRUCCIÓN
DIRECCIÓN DE PROYECTOS

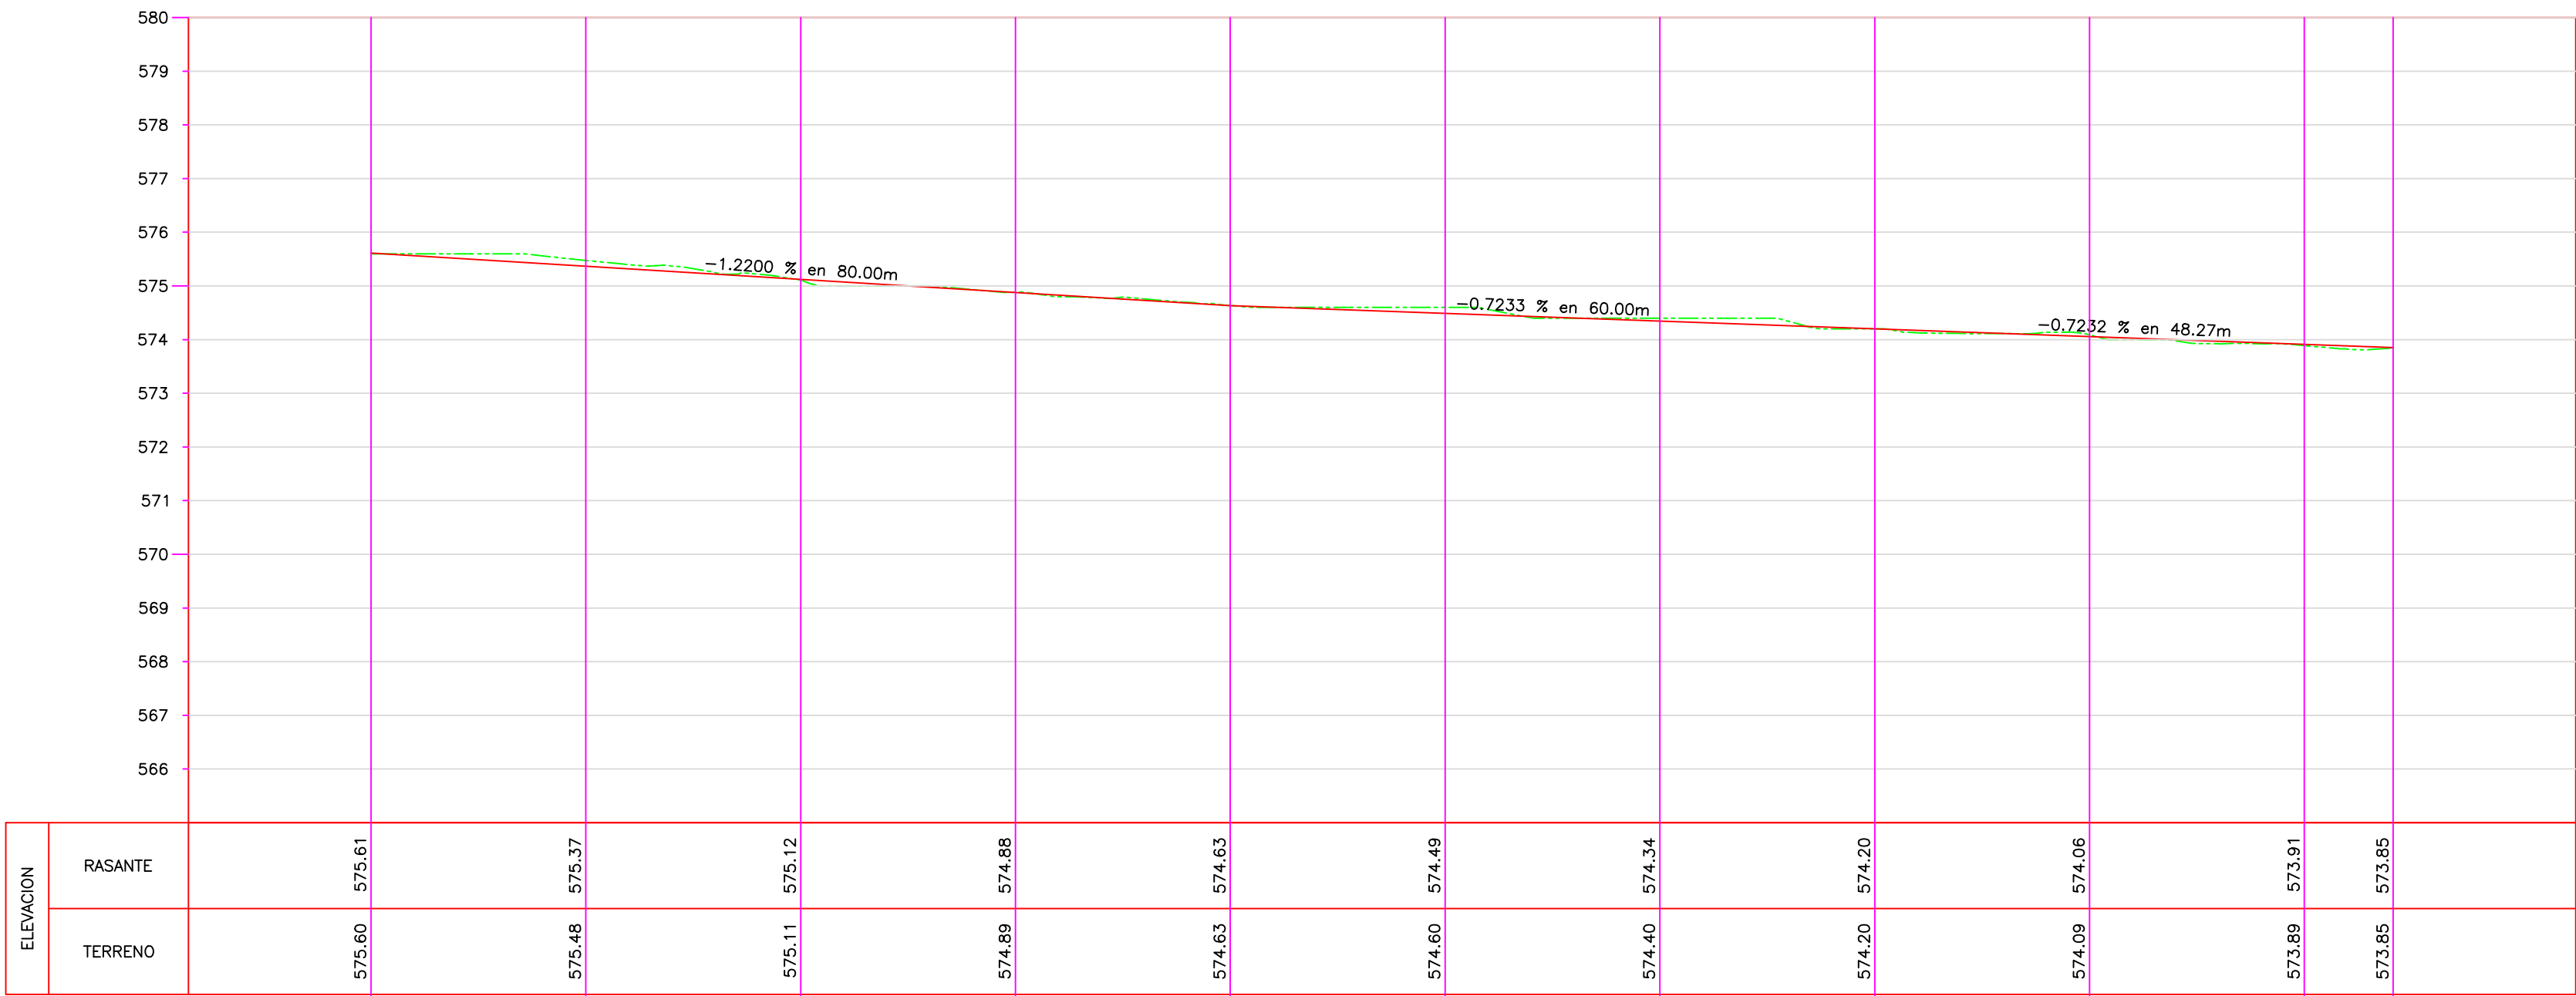

PERFIL Eje 5+000 Mayapan
ESCALA HORIZONTAL 1 : 500
ESCALA VERTICAL 1 : 100
TOTAL VOLUMEN CORTE = 703.05m3
TOTAL VOLUMEN TERRAPLEN = -0.01m3

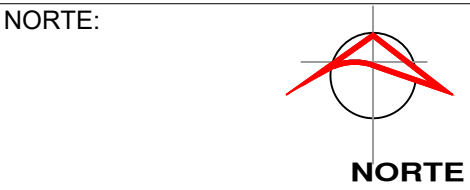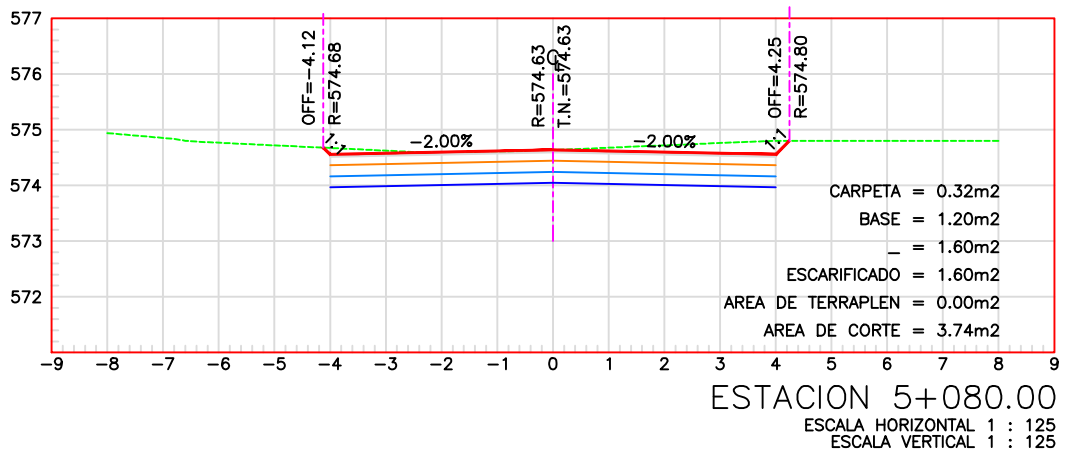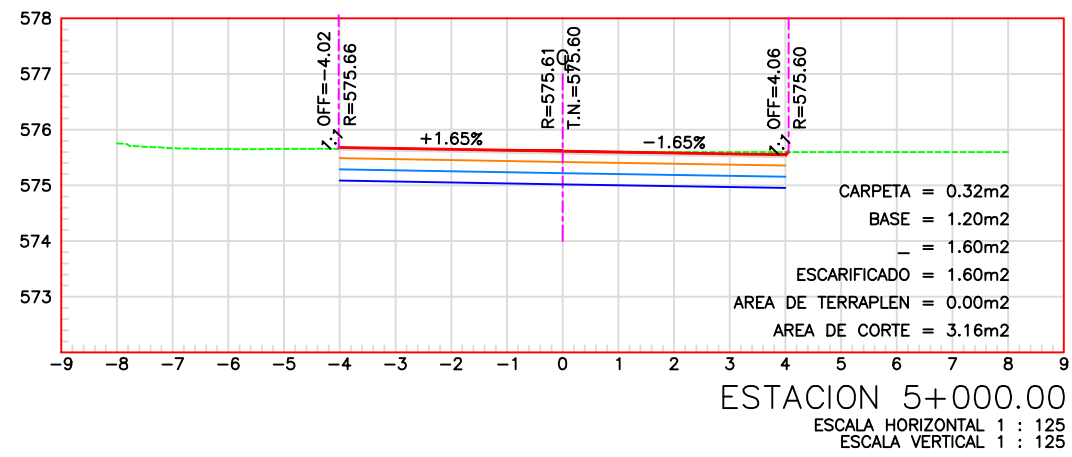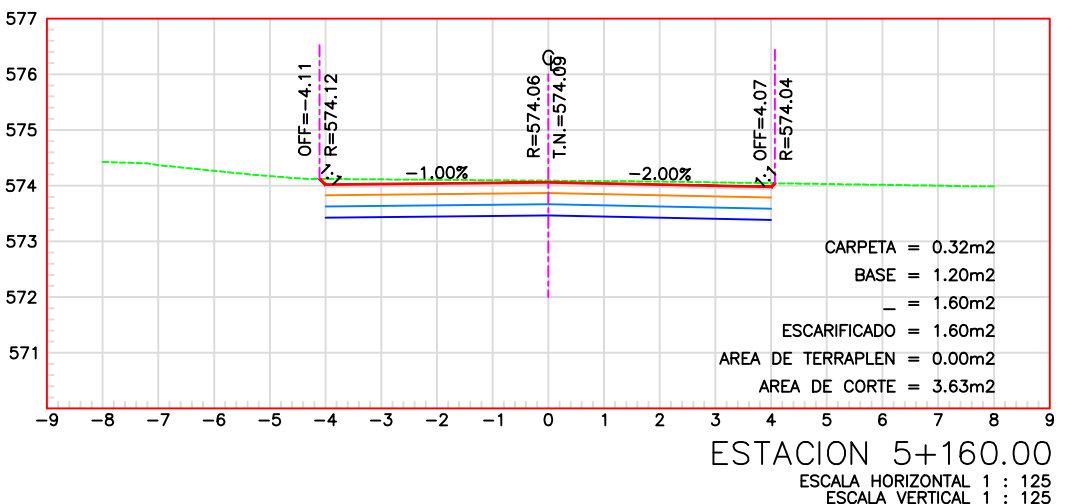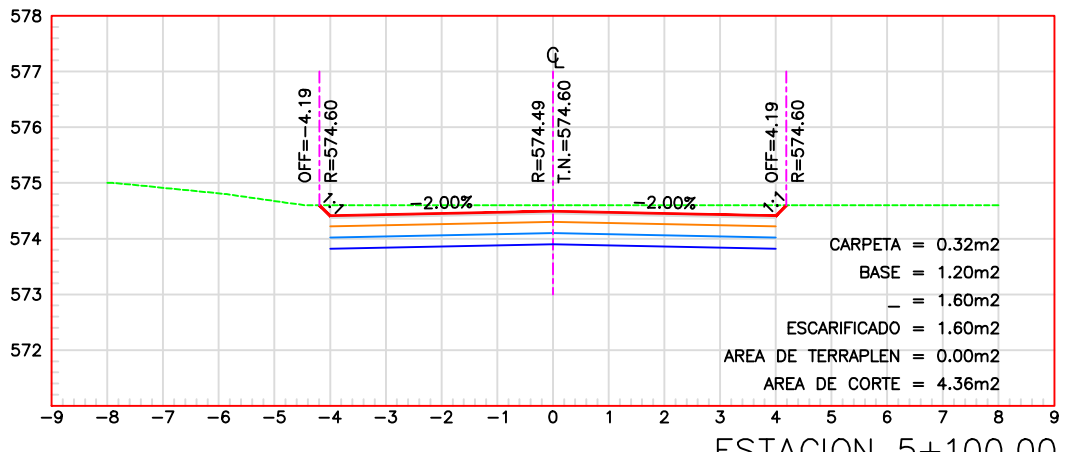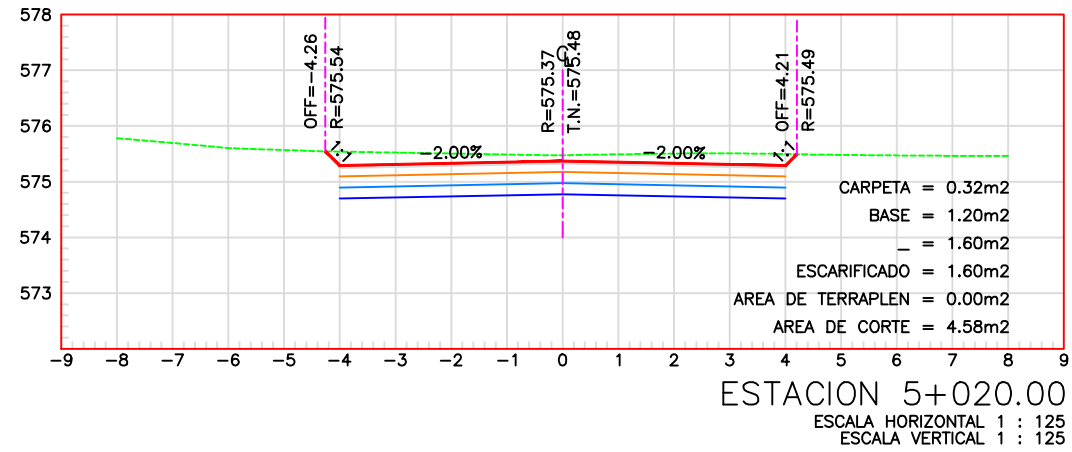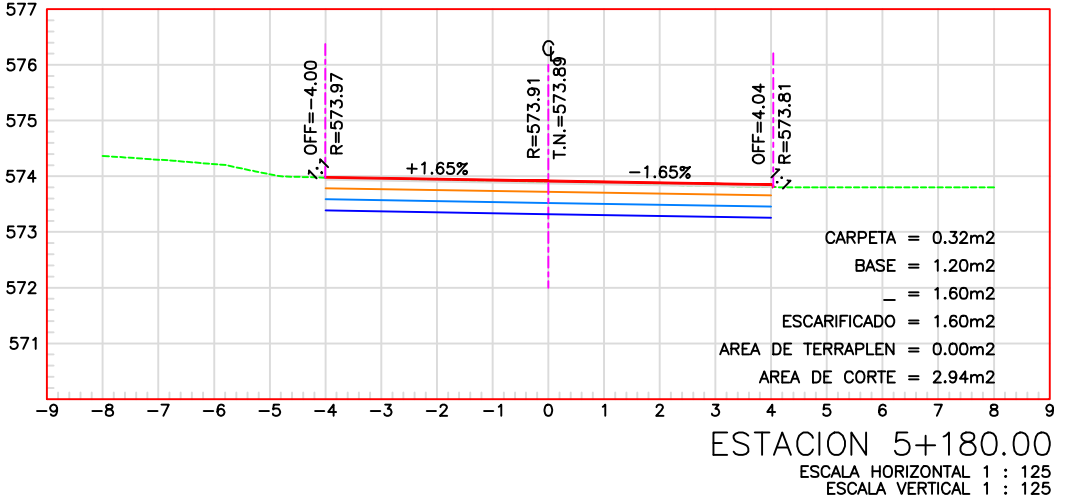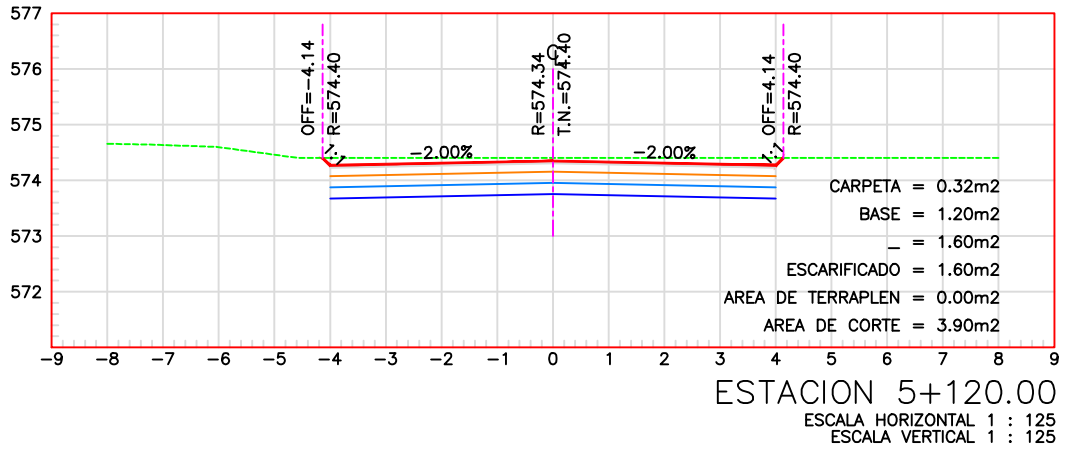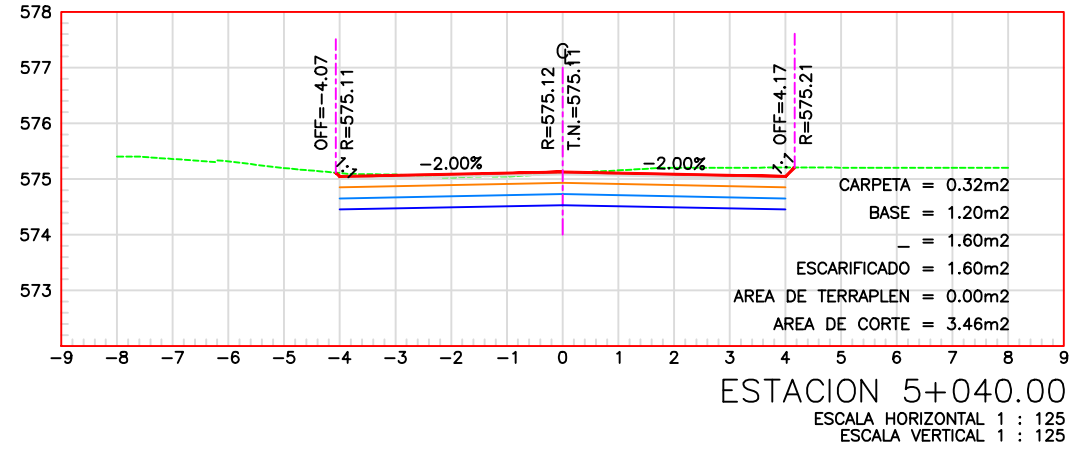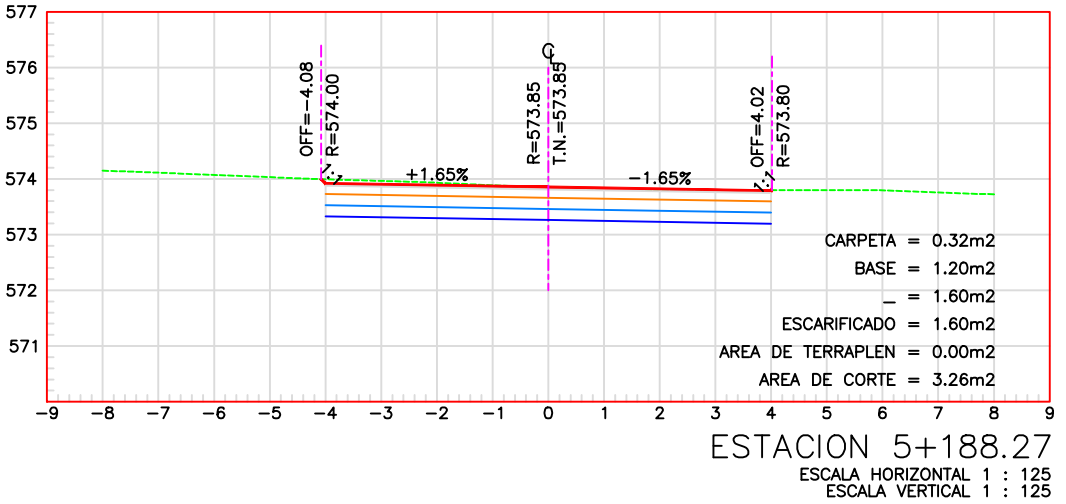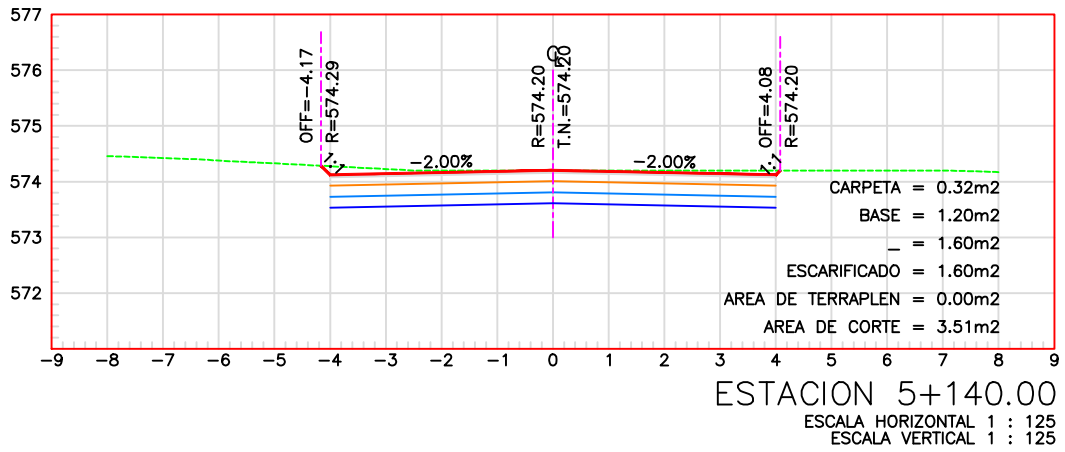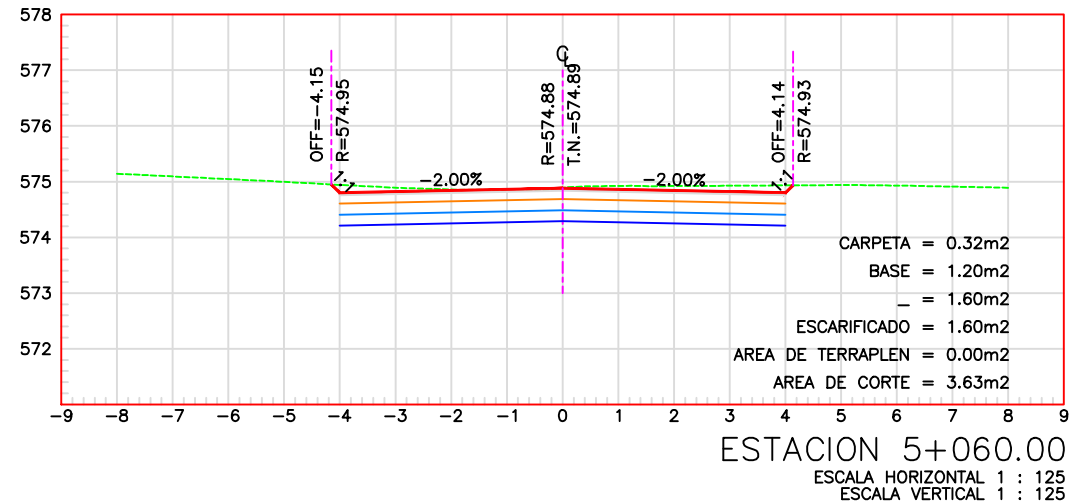

PAVIMENTACIÓN DE DIVERSAS CALLES, POLIGONO NORTE
COL. ALIANZA REAL, EN ESCOBEDO N.L.

[GENERAL ESCOBEDO, NUEVO LEÓN]
SIMBOLOGÍA / NOTAS:

- PAVIMENTACIÓN ASFÁLTICA
- TORRES C.F.E.
- LIMITE DE PROPIEDAD
- MEDIDOR DE AGUA
- TOMA DE GAS
- POSTE
- POSTE CFE
- REGISTRO
- POZO DE VISITA
- LUMINARIA

REVISIÓN:		
No.	REVISION / APROBACION	FECHA

UBICACIÓN:
COLONIA ALIANZA REAL

ESCALA: INDICADA ACOTACIONES: METROS

ESCALA GRAFICA:
0 10 40 80

FECHA:
AGOSTO / 2021

RESPONSABLE DEL PROYECTO:

ARQ. SANDRA GUADALUPE PATIÑO MACIAS
DIRECTORA DE PROYECTOS


PLANO: PERFIL Y SECCIONES
CALLE MAYAPAN,
BARRIO OAXACA

CLAVE PLANO:
PG-02

NOTA:
ESTE PROGRAMA ES DE CARÁCTER PÚBLICO. NO ES PATROCINADO, NI PROMOVIDO POR PARTIDO POLÍTICO ALGUNO Y SUS RECURSOS PROVIENEN DE LOS IMPUESTOS QUE PAGAN TODOS LOS CONTRIBUYENTES. ESTÁ PROHIBIDO EL USO DE ESTE PROGRAMA CON FINES POLÍTICOS, ELECTORALES, DE LUCRO Y OTROS DISTINTOS A LOS ESTABLECIDOS.















GOBIERNO DEL ESTADO DE NUEVO LEÓN
SECRETARÍA DE INFRAESTRUCTURA
SUBSECRETARÍA DE CONSTRUCCIÓN
DIRECCIÓN DE PROYECTOS

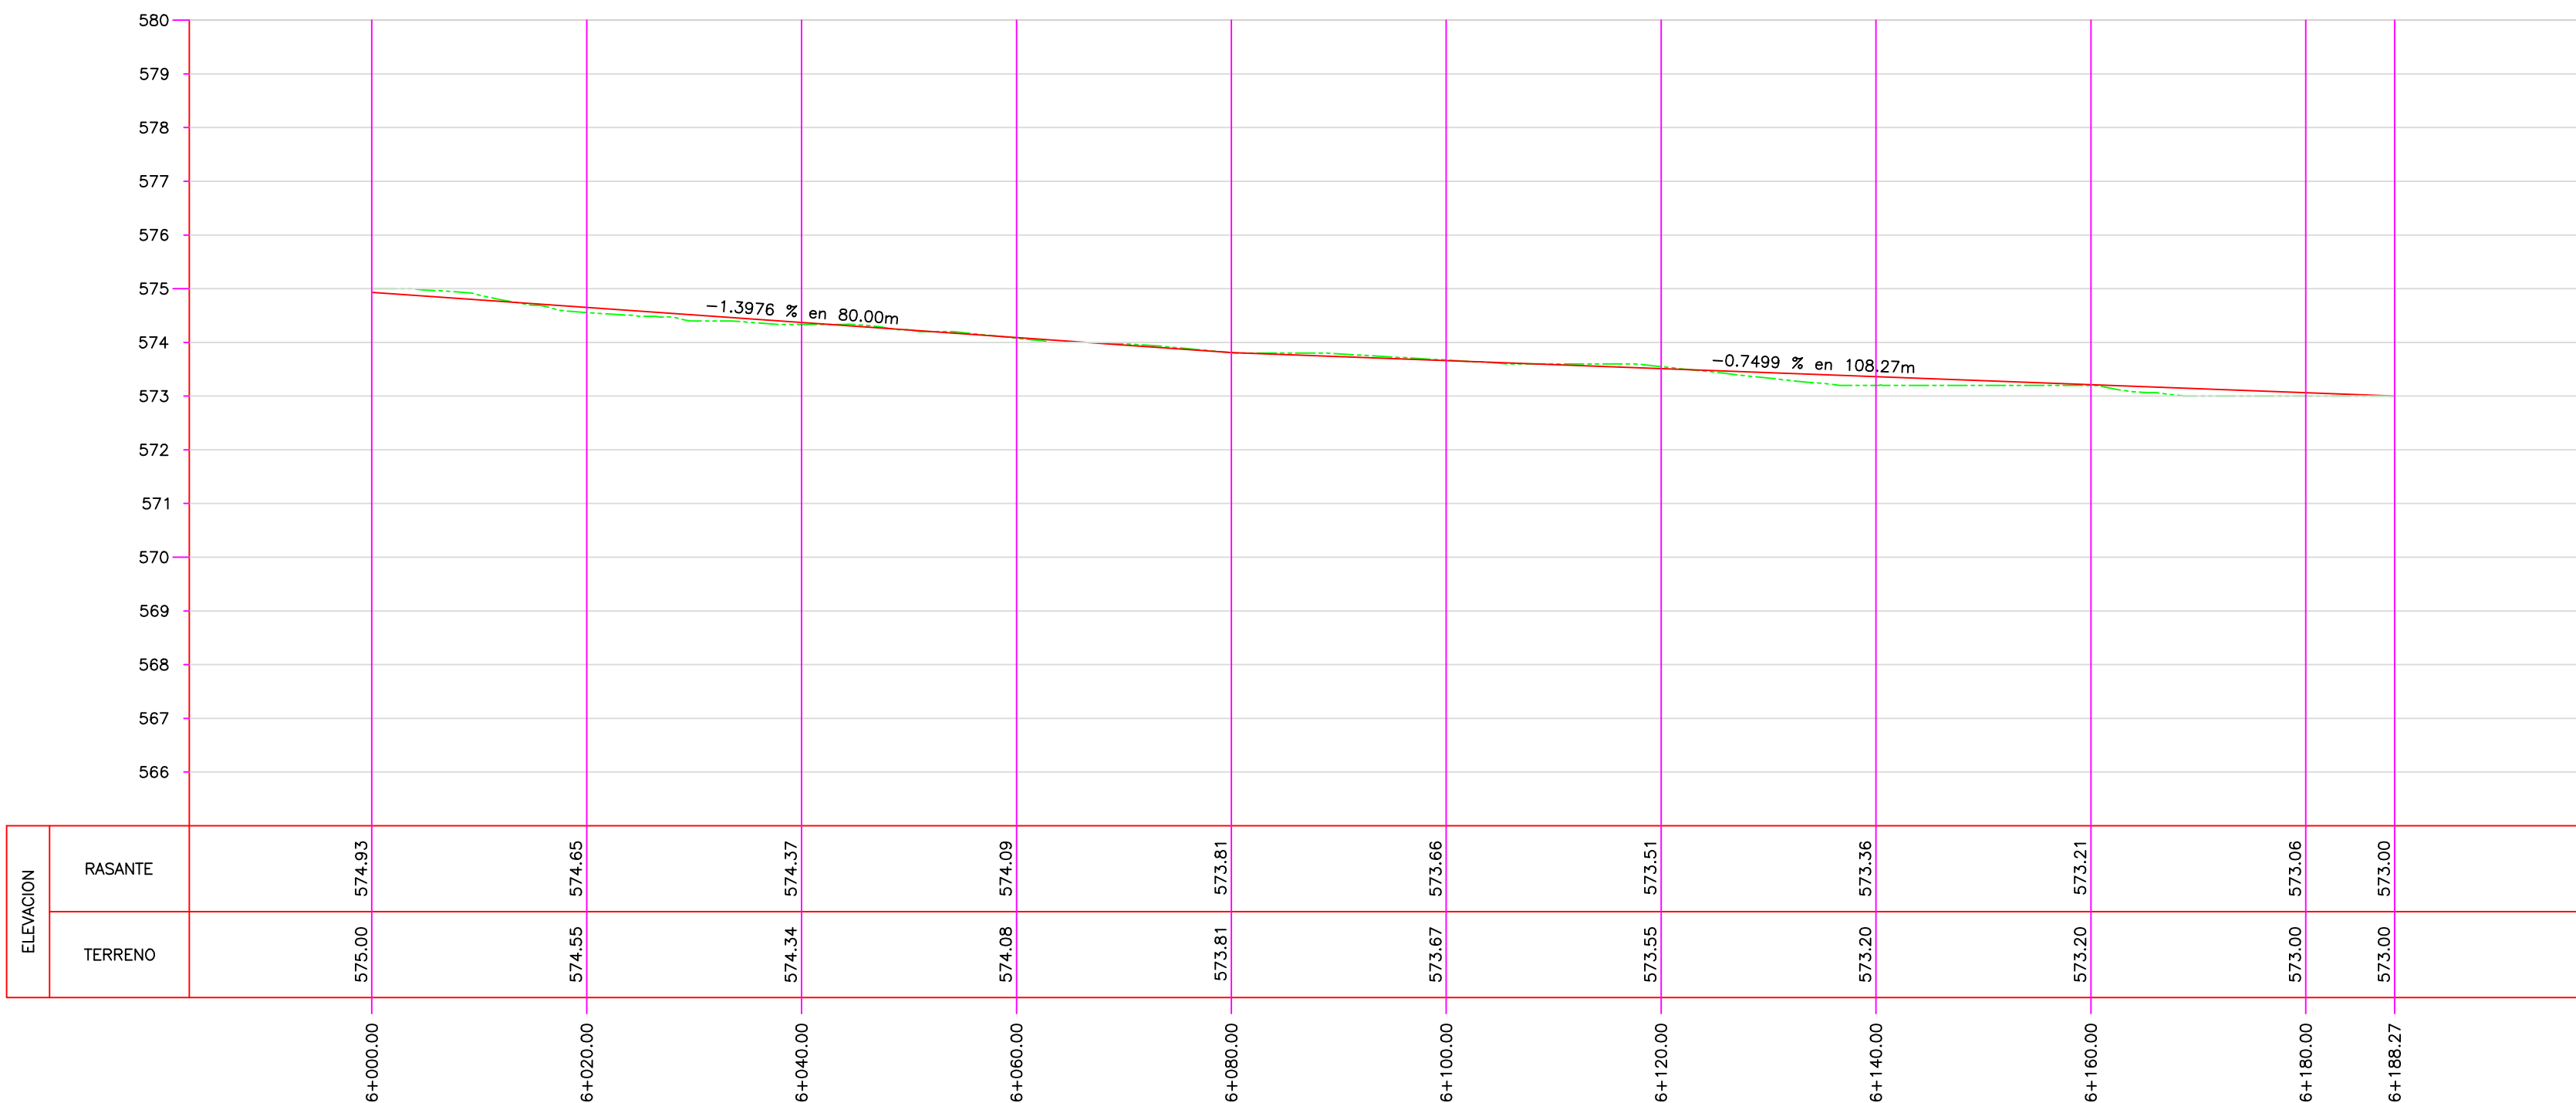

ELEVACION	RASANTE	575.00	574.93	574.65	574.37	574.09	573.81	573.66	573.51	573.36	573.21	573.06	573.00
	TERRENO	575.00	574.55	574.65	574.34	574.08	573.81	573.67	573.55	573.20	573.20	573.00	573.00

PERFIL Eje 6+000 Huatulco
ESCALA HORIZONTAL 1 : 500
ESCALA VERTICAL 1 : 100
TOTAL VOLUMEN CORTE = 620.00m³
TOTAL VOLUMEN TERRAPLEN = 0.16m³

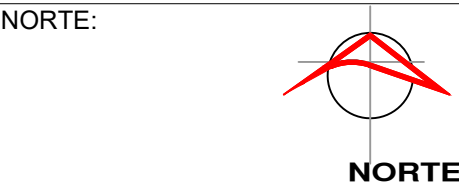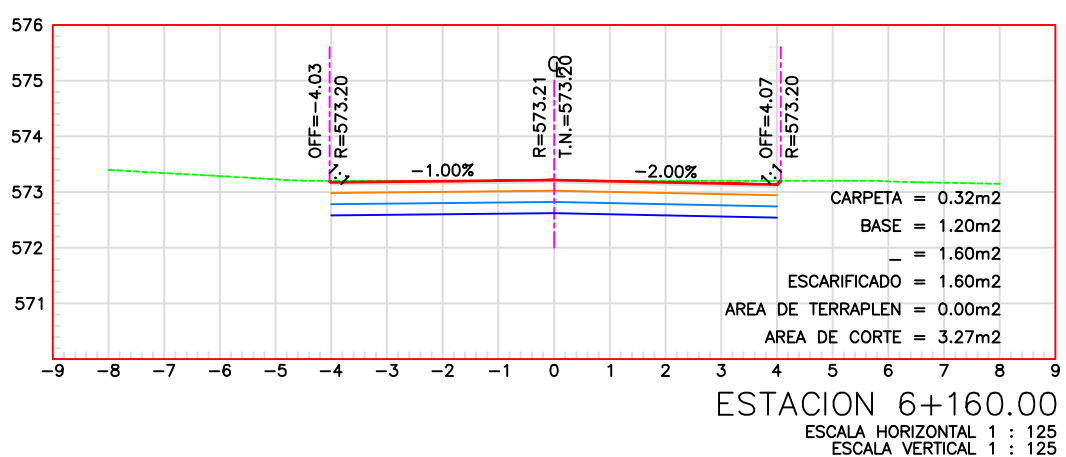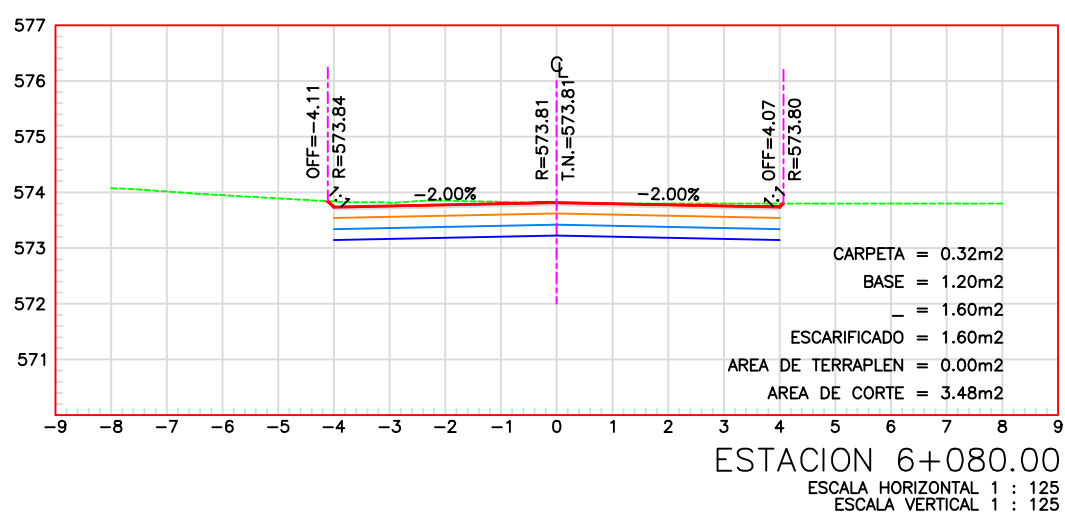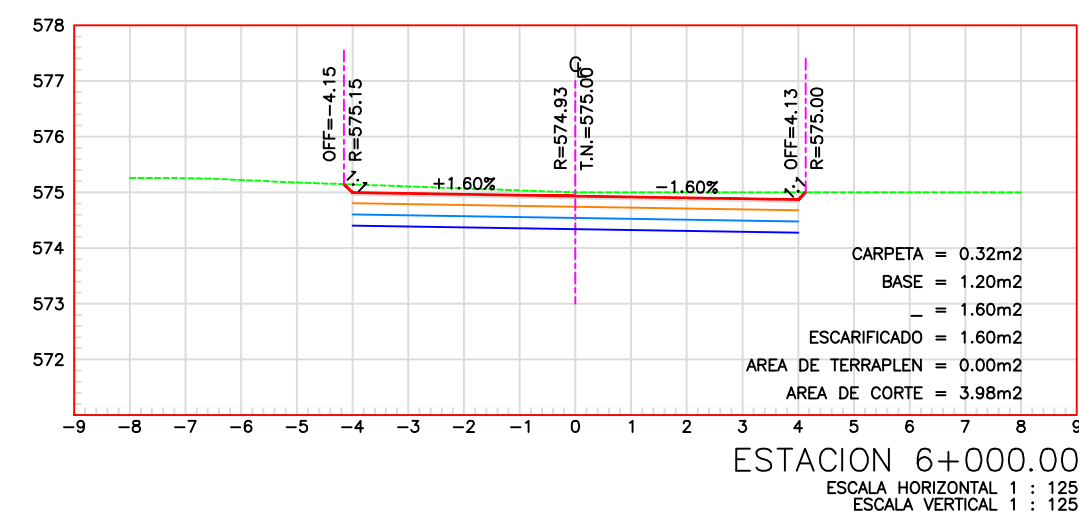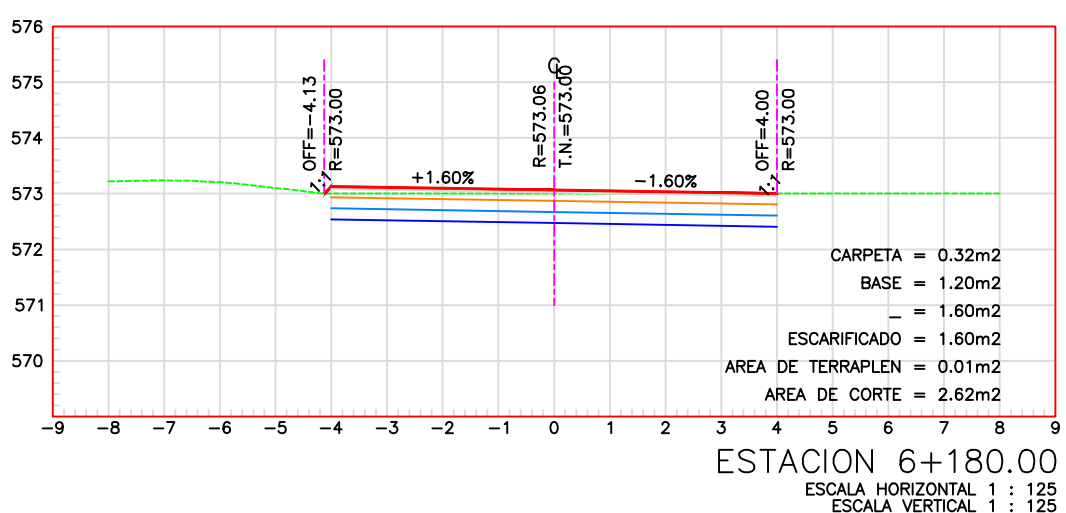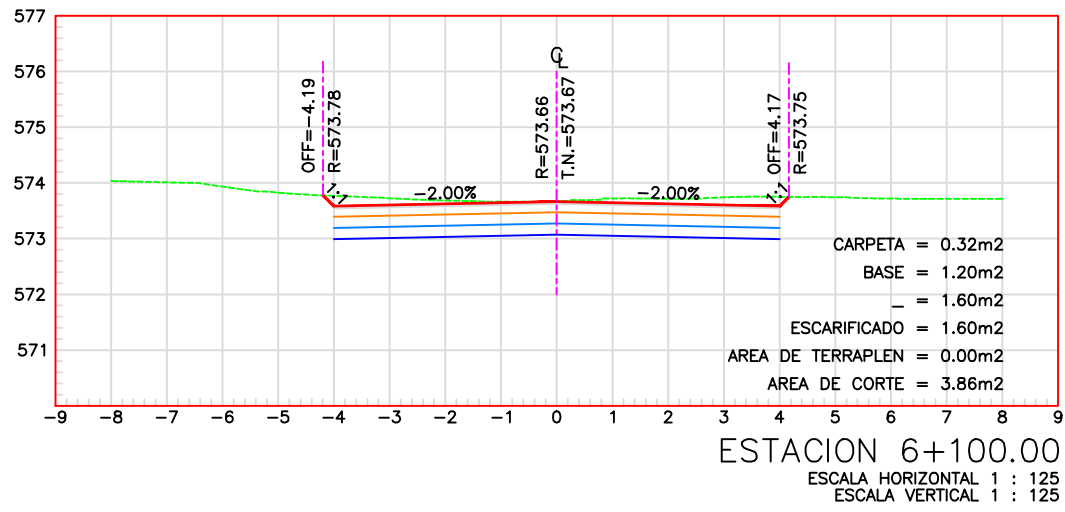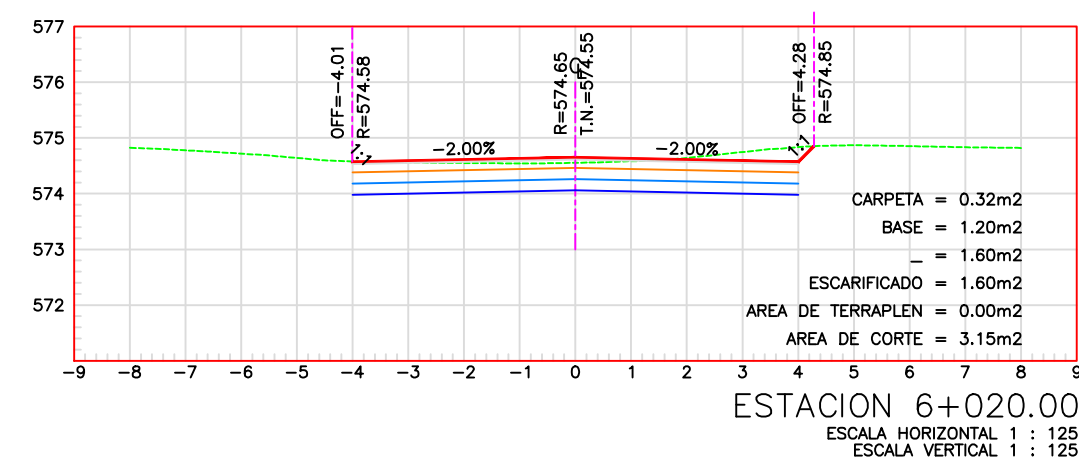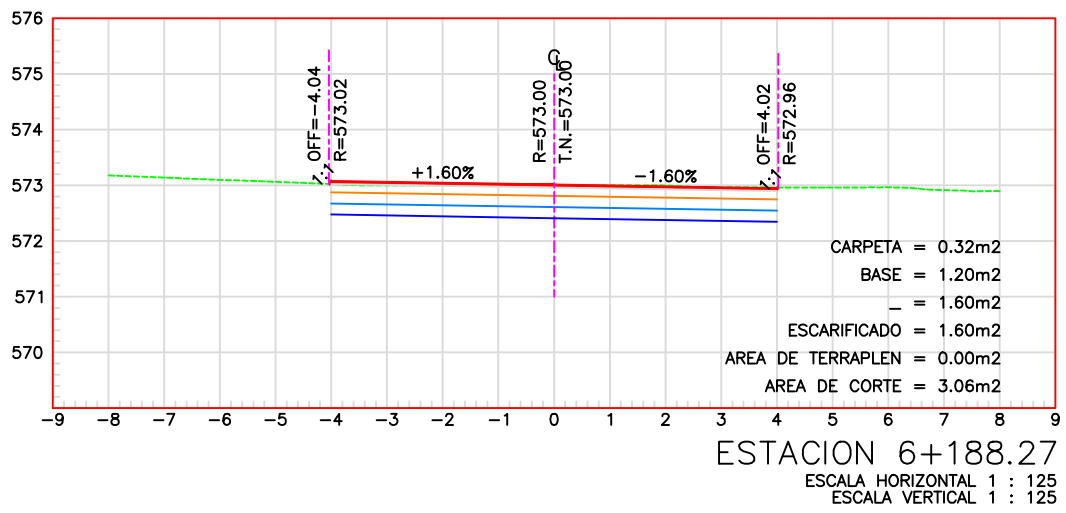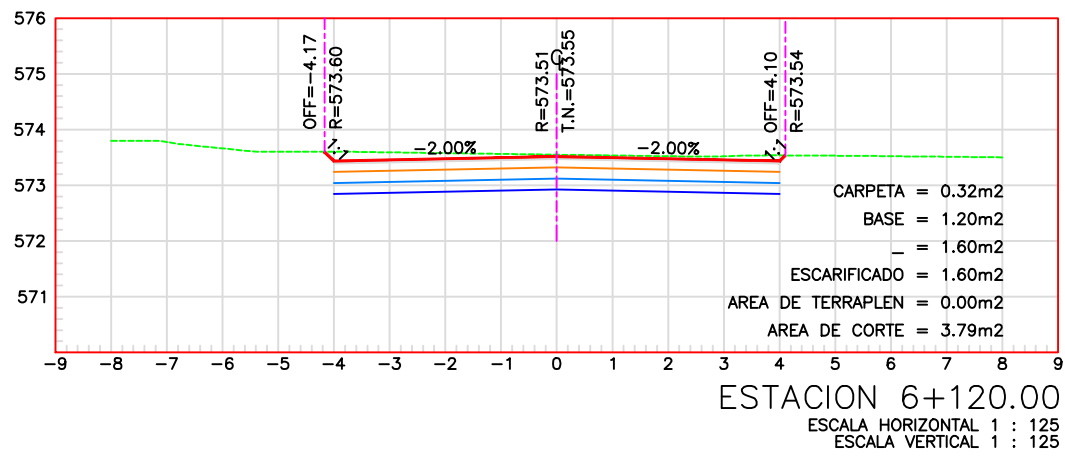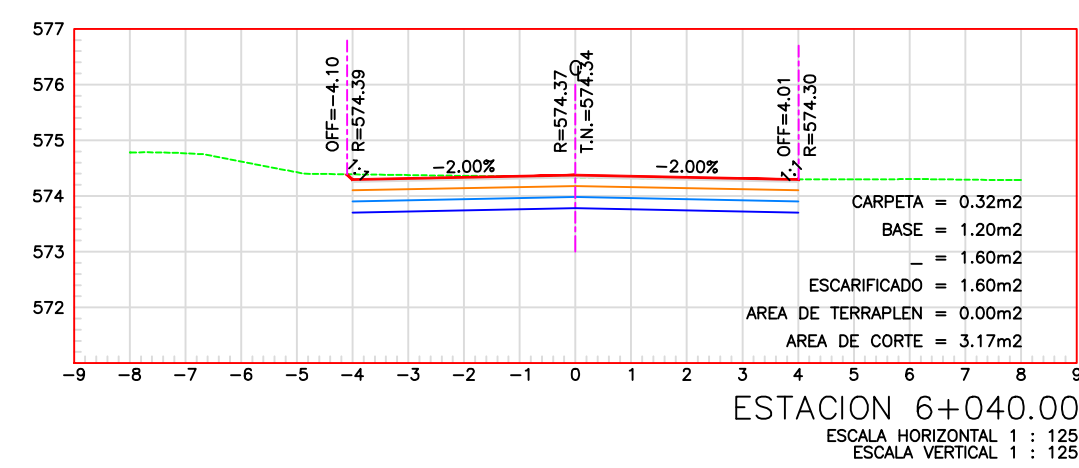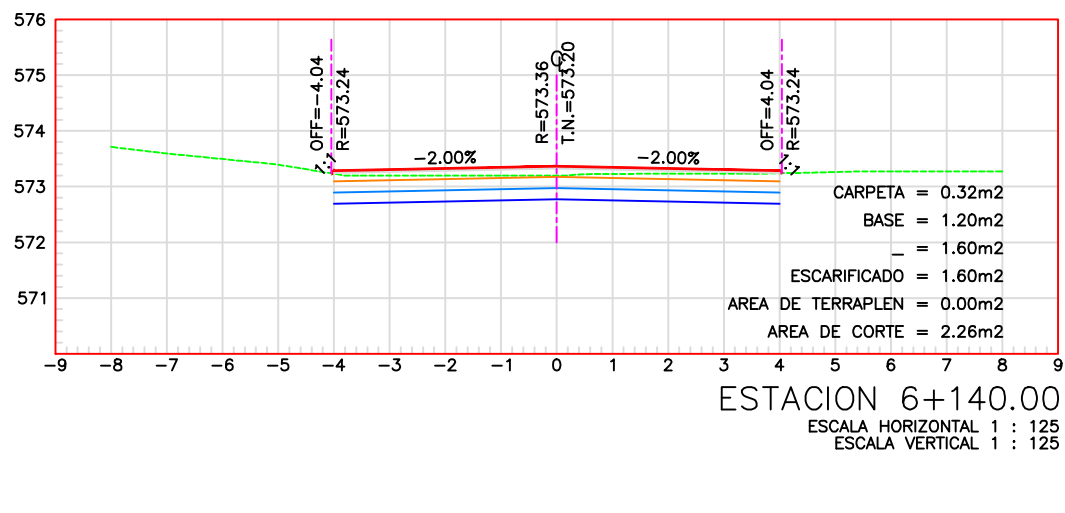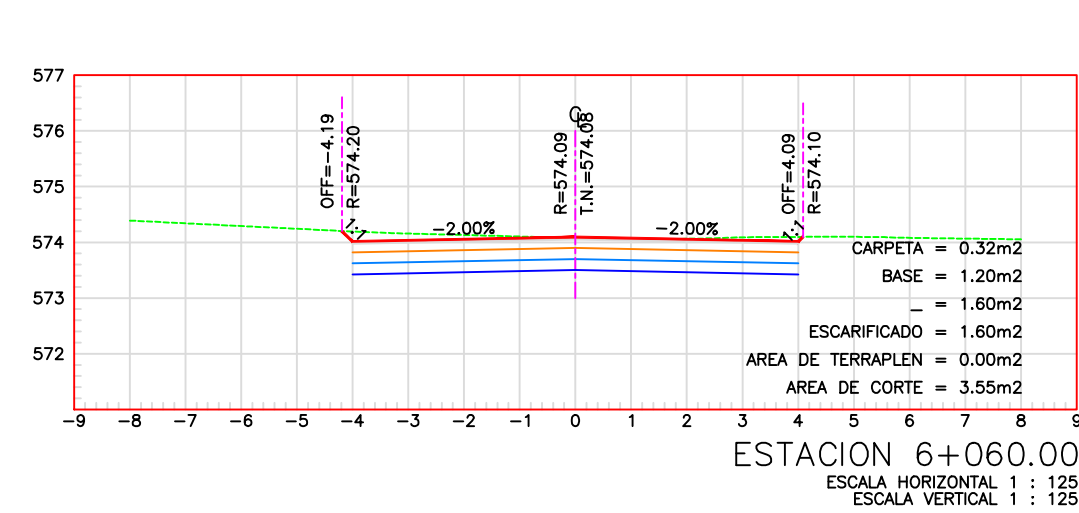

PROYECTO:
PAVIMENTACIÓN DE DIVERSAS CALLES, POLIGONO NORTE
COL. ALIANZA REAL, EN ESCOBEDO N.L.

[GENERAL ESCOBEDO, NUEVO LEÓN]
SIMBOLOGÍA / NOTAS:

- PAVIMENTACIÓN ASFÁLTICA
- TORRES C.F.E.
- LIMITE DE PROPIEDAD
- MEDIDOR DE AGUA
- TOMA DE GAS
- POSTE
- POSTE CFE
- REGISTRO
- POZO DE VISITA
- LUMINARIA

REVISIÓN:		
No.	REVISION / APROBACION	FECHA

UBICACIÓN:
COLONIA ALIANZA REAL

ESCALA: INDICADA ACOTACIONES: METROS

ESCALA GRAFICA:
0 10 40 80


FECHA: AGOSTO / 2021

RESPONSABLE DEL PROYECTO:
ARQ. SANDRA GUADALUPE PATIÑO MACIAS
DIRECTORA DE PROYECTOS













PLANO: PERFIL Y SECCIONES
CALLE HUATULCO,
BARRIO OAXACA

CLAVE PLANO: PG-03

NOTA:
ESTE PROGRAMA ES DE CARÁCTER PÚBLICO, NO ES PATROCINADO, NI PROMOVIDO POR PARTIDO POLÍTICO ALGUNO Y SUS RECURSOS PROVIENEN DE LOS IMPUESTOS QUE PAGAN TODOS LOS CONTRIBUYENTES. ESTÁ PROHIBIDO EL USO DE ESTE PROGRAMA CON FINES POLÍTICOS, ELECTORALES, DE LUCRO Y OTROS DISTINTOS A LOS ESTABLECIDOS.

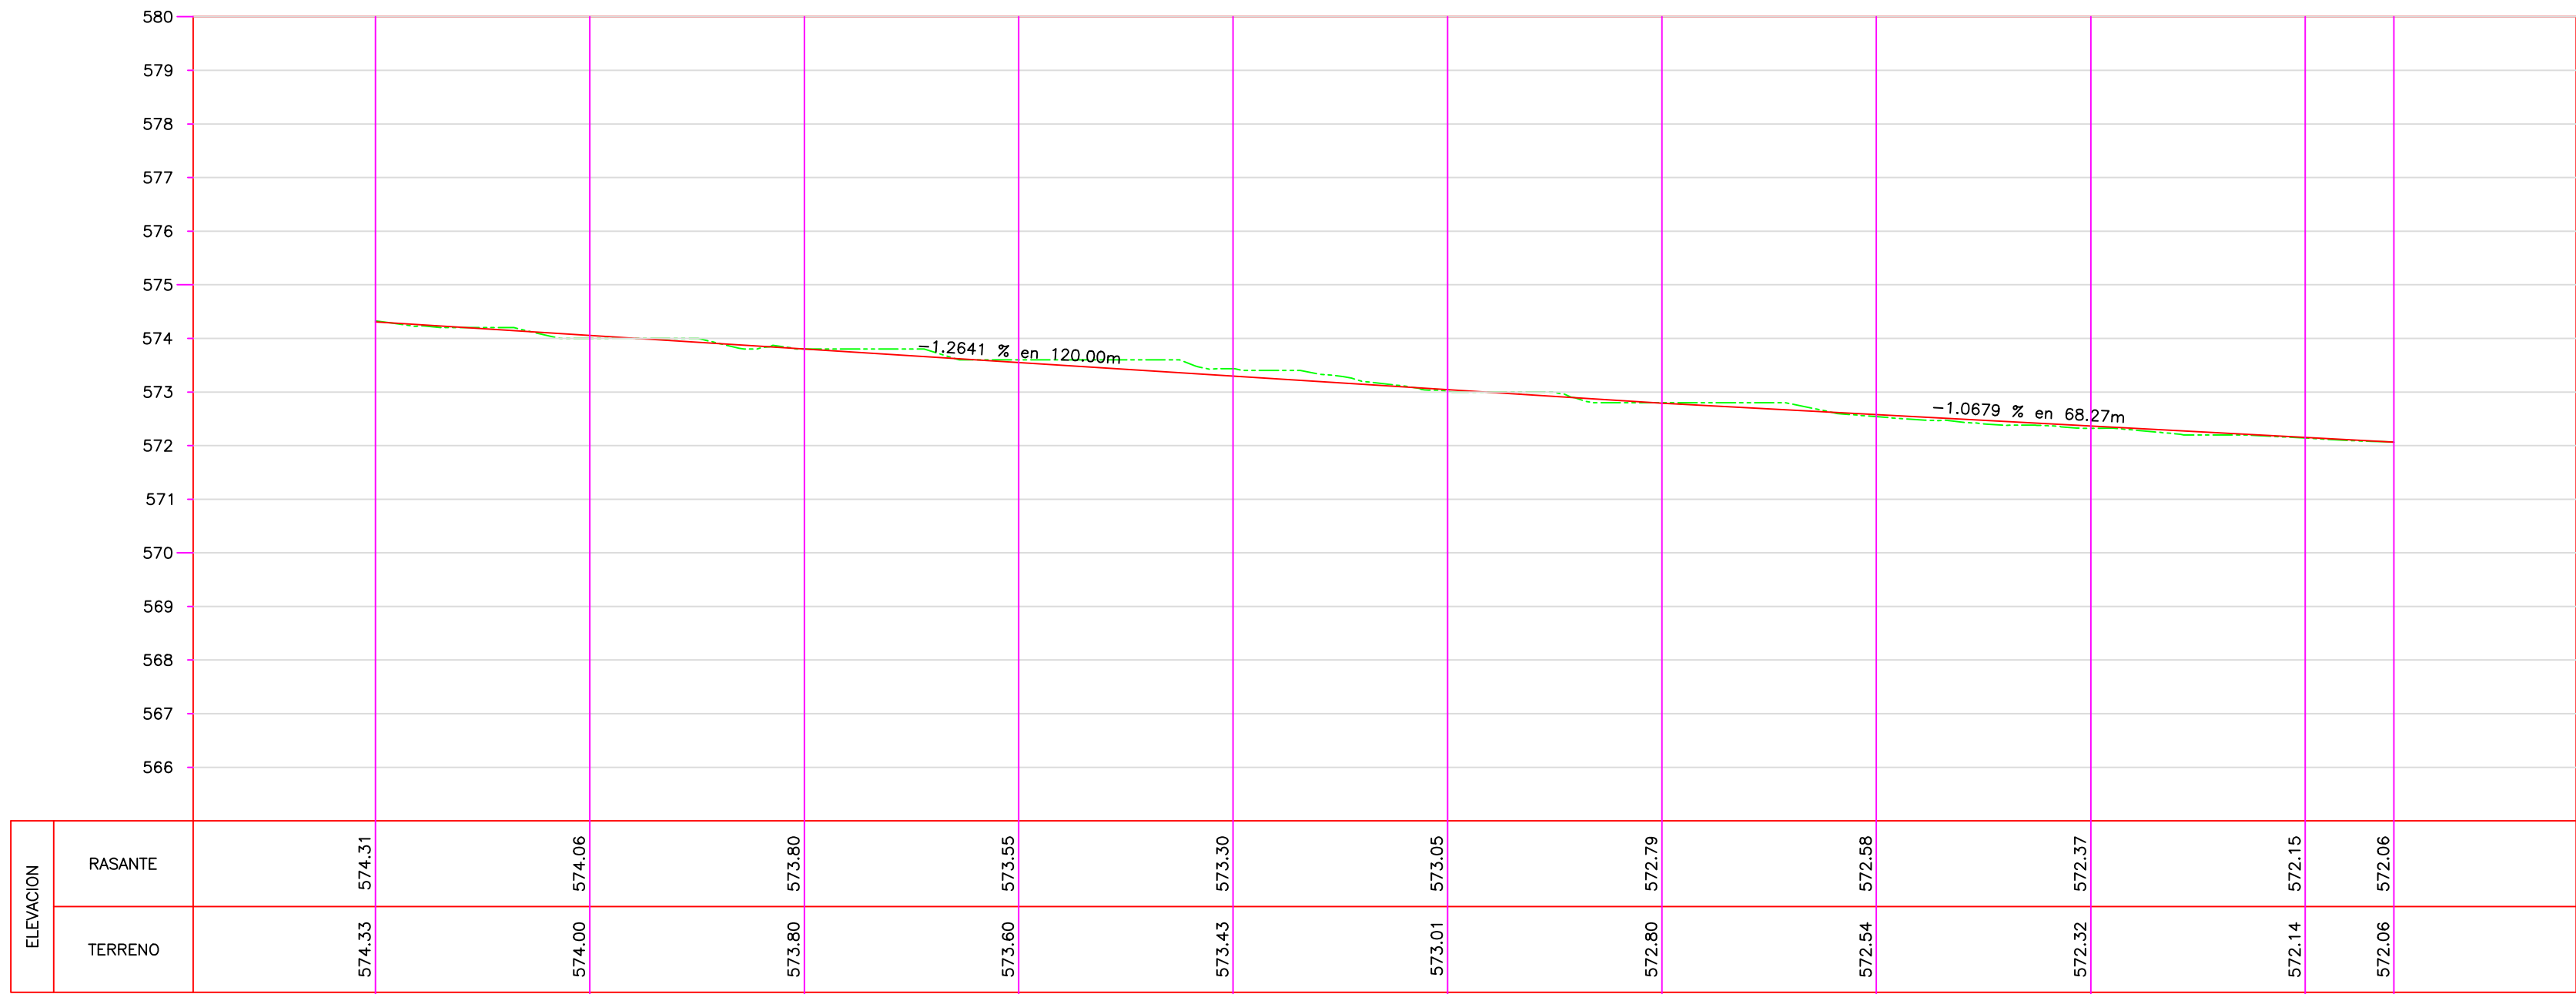

PERFIL Eje 7+000 Oaxaca
ESCALA HORIZONTAL 1 : 500
ESCALA VERTICAL 1 : 100
TOTAL VOLUMEN CORTE = 675.39m3
TOTAL VOLUMEN TERRAPLEN = -0.01m3

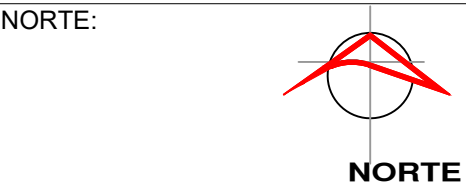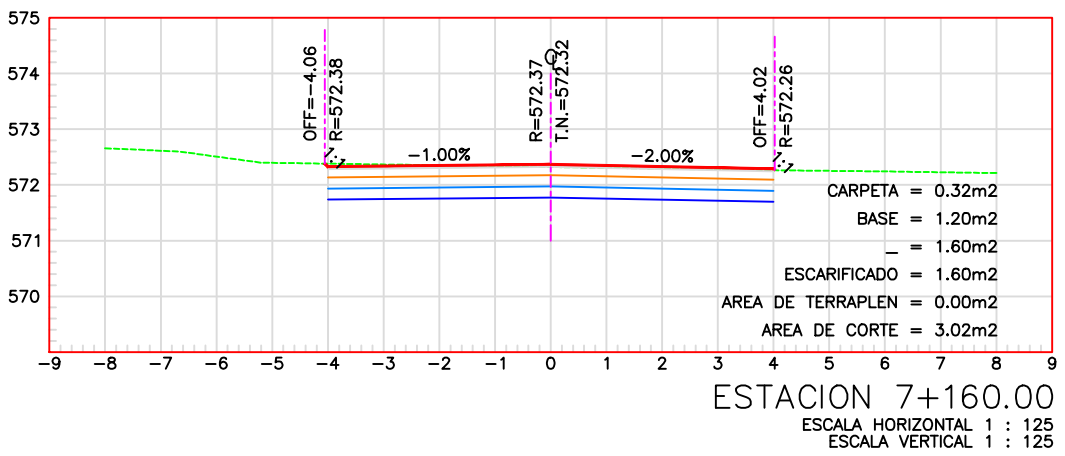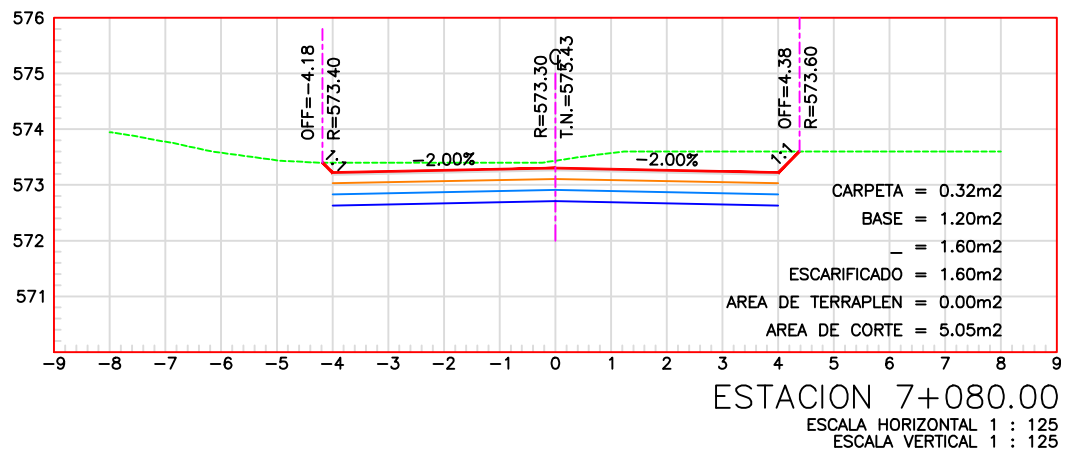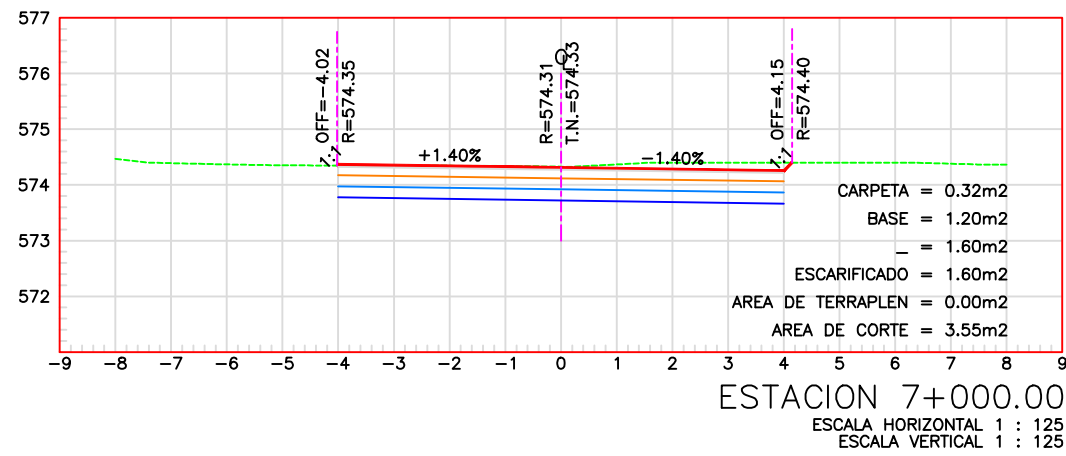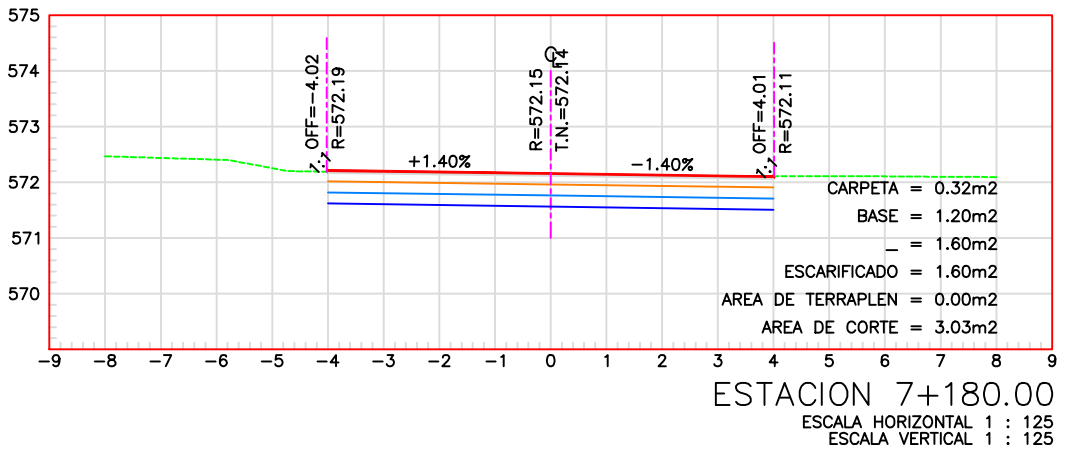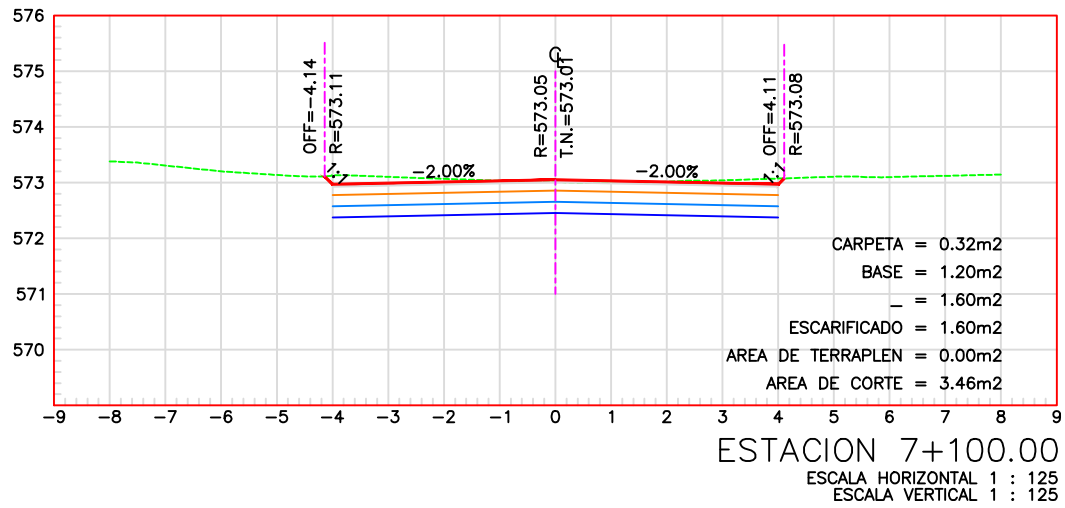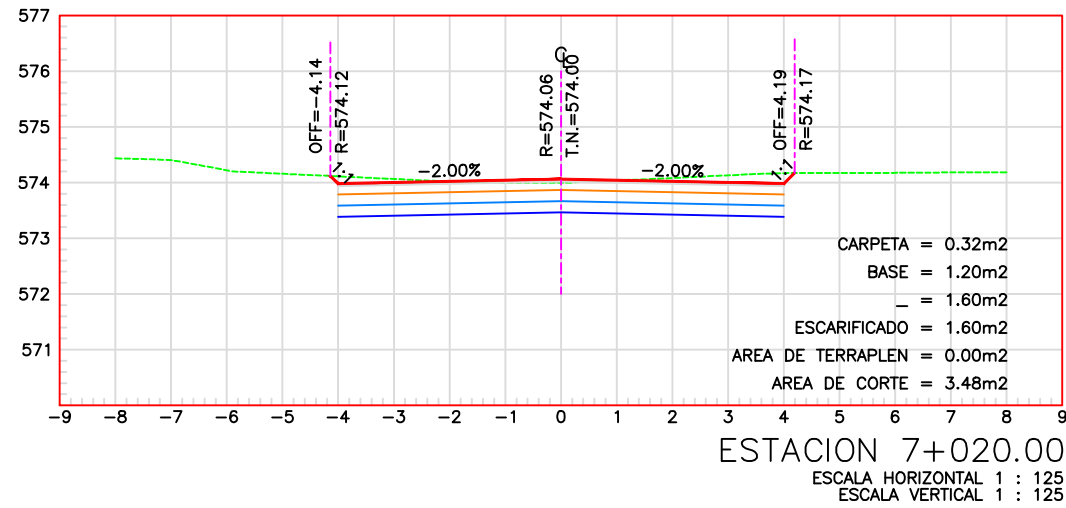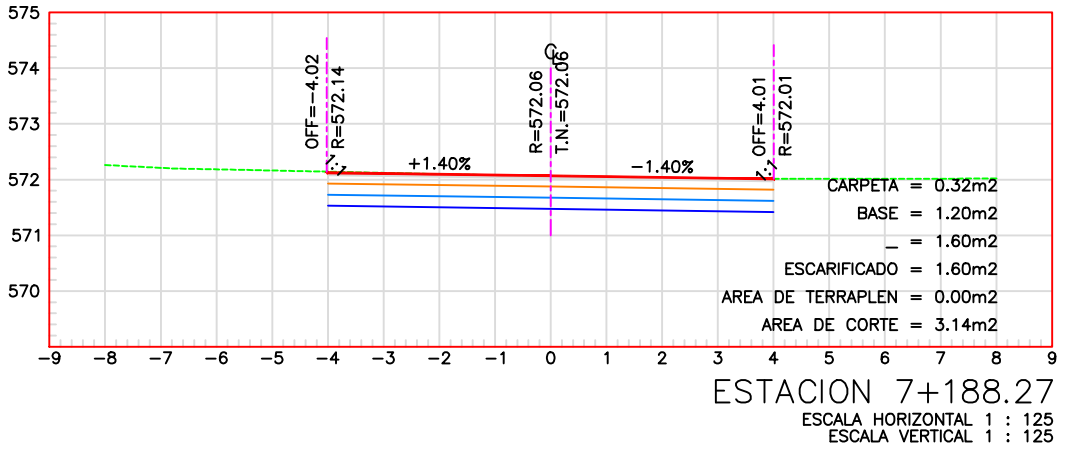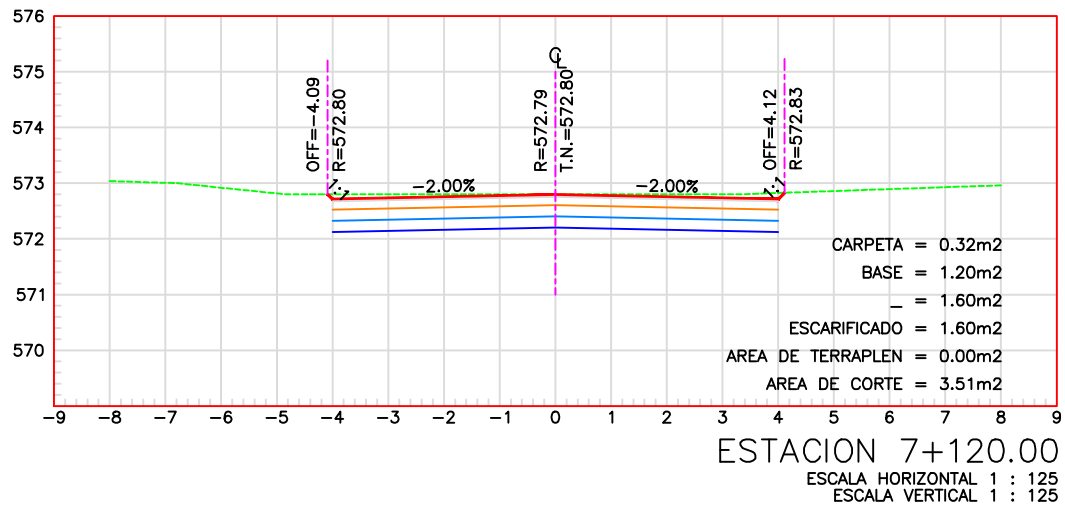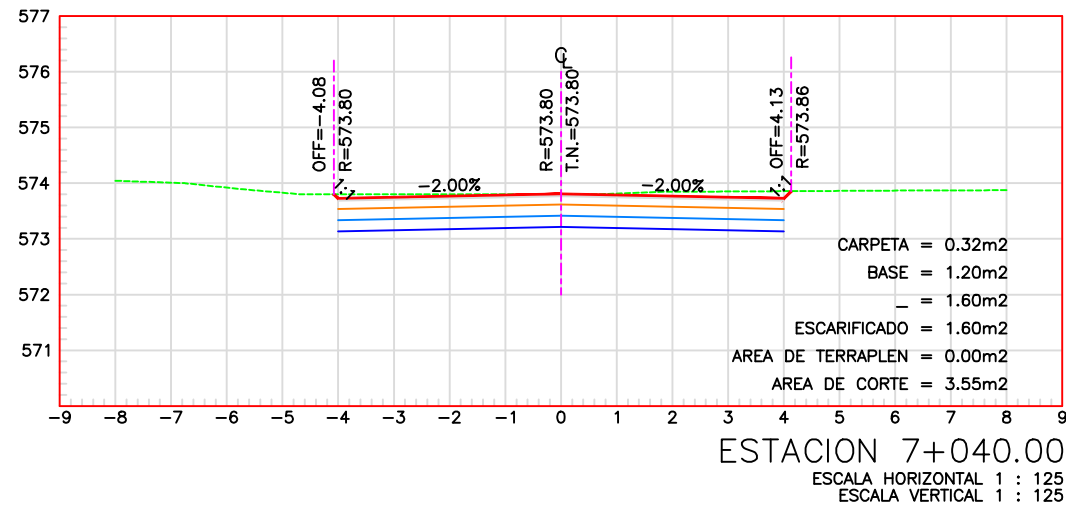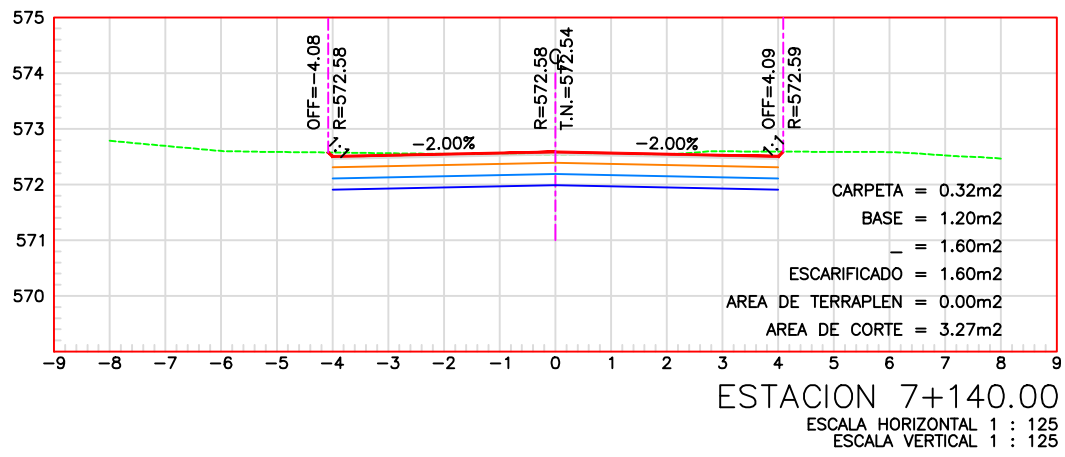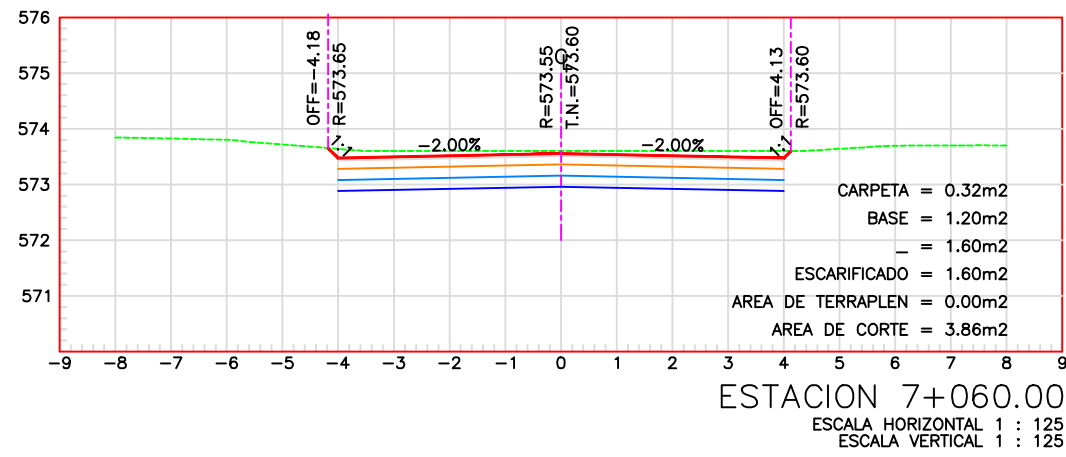

PAVIMENTACIÓN DE DIVERSAS CALLES, POLIGONO NORTE
COL. ALIANZA REAL, EN ESCOBEDO N.L.

[GENERAL ESCOBEDO, NUEVO LEÓN]
SIMBOLOGÍA / NOTAS:

- PAVIMENTACIÓN ASFÁLTICA
- TORRES C.F.E.
- LIMITE DE PROPIEDAD
- MEDIDOR DE AGUA
- TOMA DE GAS
- POSTE
- POSTE CFE
- REGISTRO
- POZO DE VISITA
- LUMINARIA

REVISIÓN:		
No.	REVISIÓN / APROBACIÓN	FECHA

UBICACIÓN:
COLONIA ALIANZA REAL

ESCALA: INDICADA ACOTACIONES: METROS

ESCALA GRAFICA:
0 10 40 80

FECHA: AGOSTO / 2021


RESPONSABLE DEL PROYECTO:

ARQ. SANDRA GUADALUPE PATIÑO MACÍAS
DIRECTORA DE PROYECTOS













PLANO: PERFIL Y SECCIONES
CALLE OAXACA,
BARRIO OAXACA

CLAVE PLANO: PG-04

NOTA:
ESTE PROGRAMA ES DE CARÁCTER PÚBLICO, NO ES PATROCINADO, NI PROMOVIDO POR PARTIDO POLÍTICO ALGUNO Y SUS RECURSOS PROVIENEN DE LOS IMPUESTOS QUE PAGAN TODOS LOS CONTRIBUYENTES. ESTÁ PROHIBIDO EL USO DE ESTE PROGRAMA CON FINES POLÍTICOS, ELECTORALES, DE LUCRO Y OTROS DISTINTOS A LOS ESTABLECIDOS.

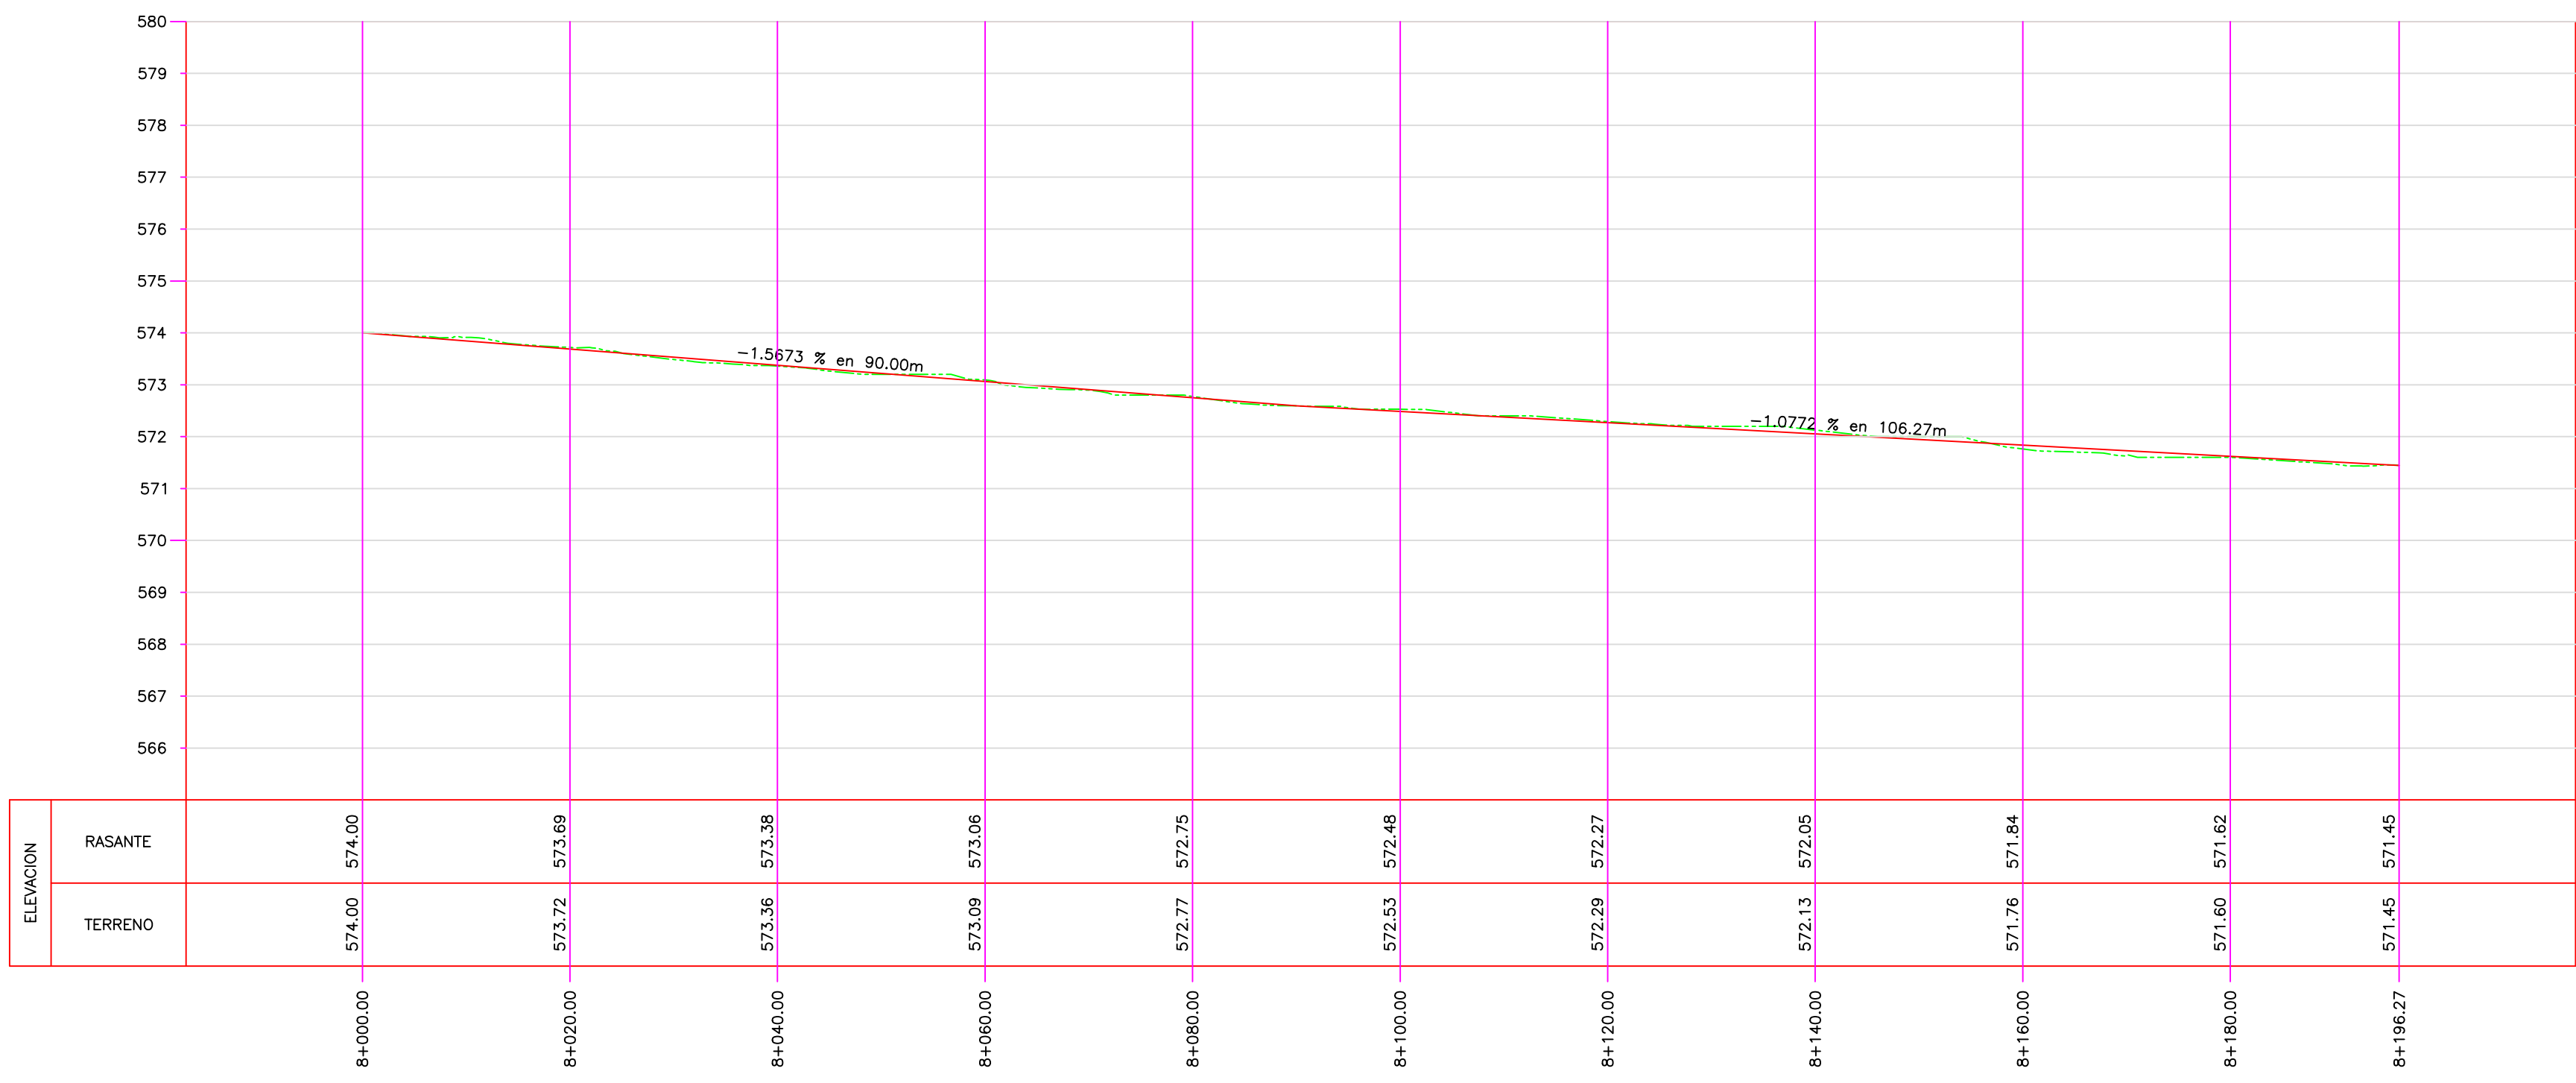

PERFIL Eje 8+000 Guelatao de Juárez
ESCALA HORIZONTAL 1 : 500
ESCALA VERTICAL 1 : 100
TOTAL VOLUMEN CORTE = 690.76m3
TOTAL VOLUMEN TERRAPLEN = -0.08m3

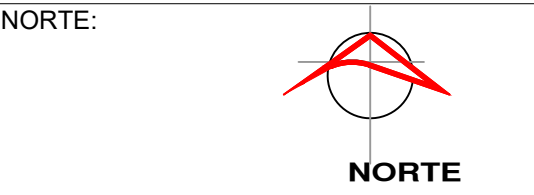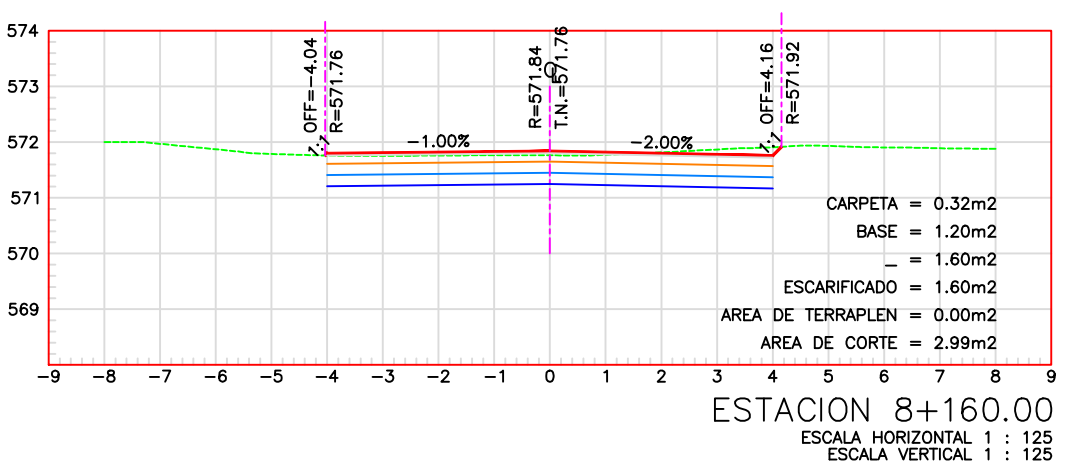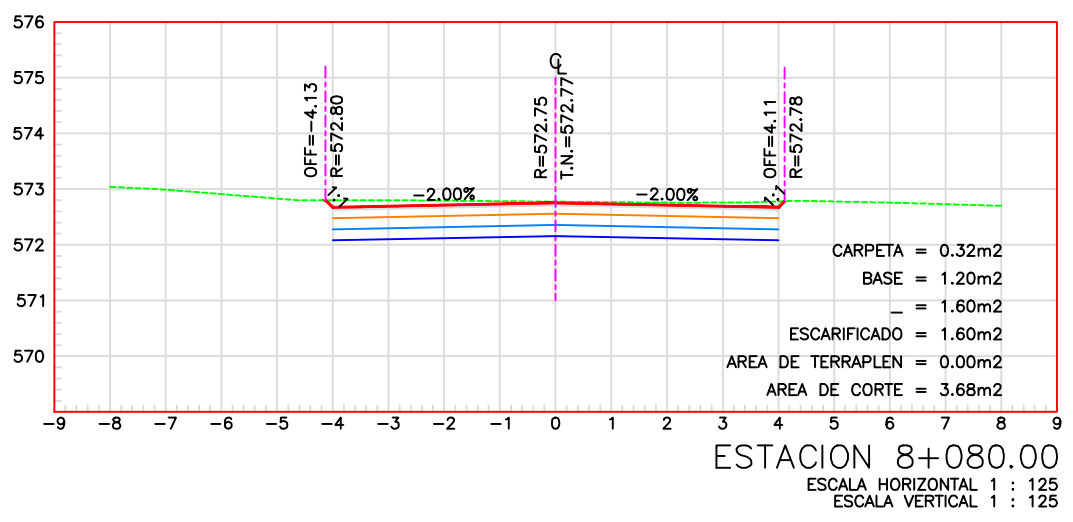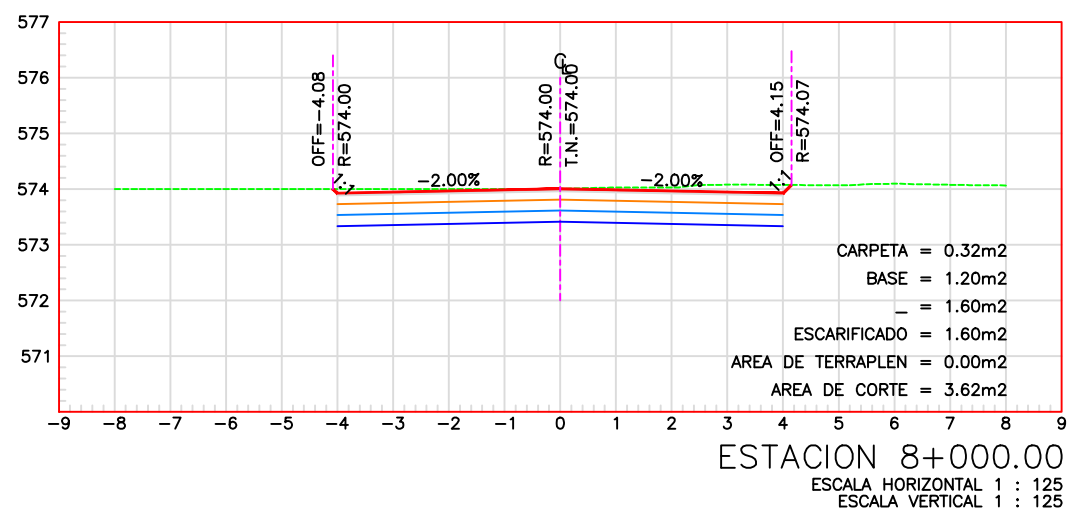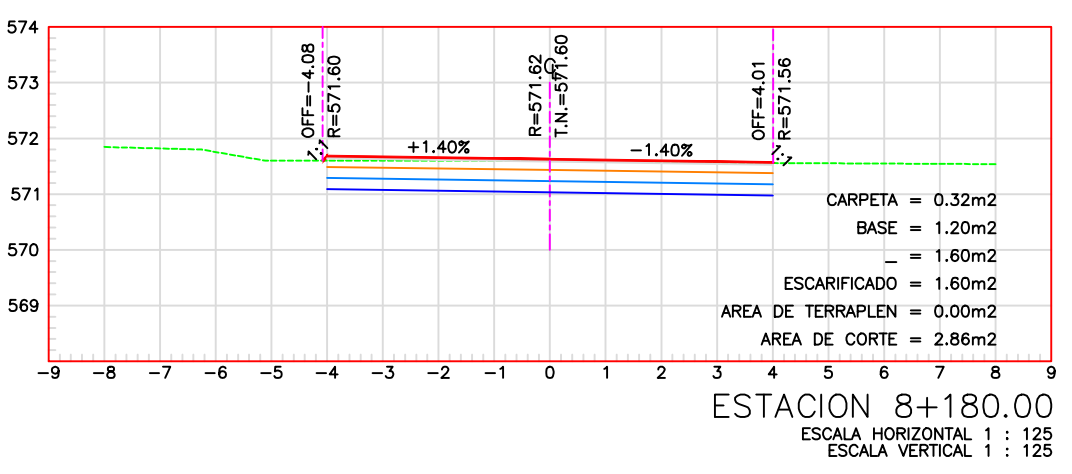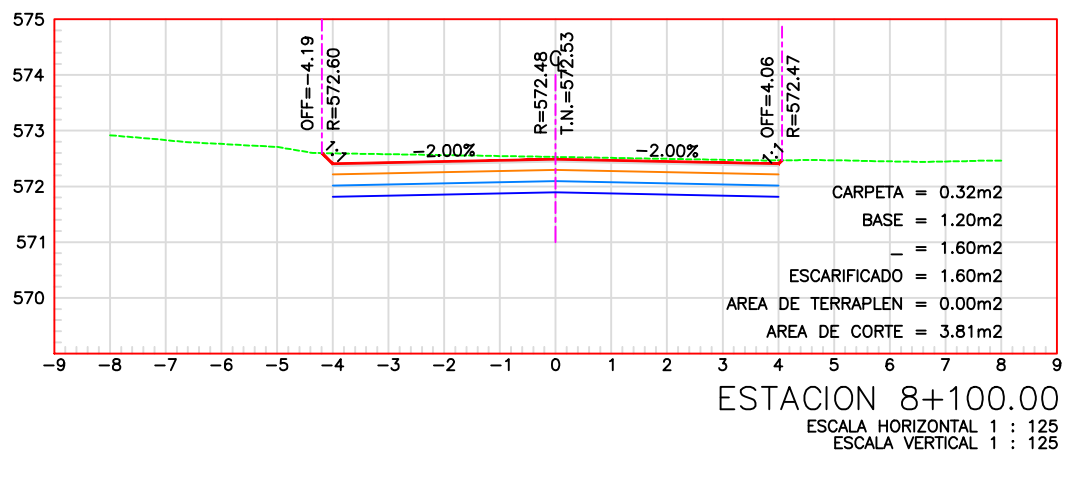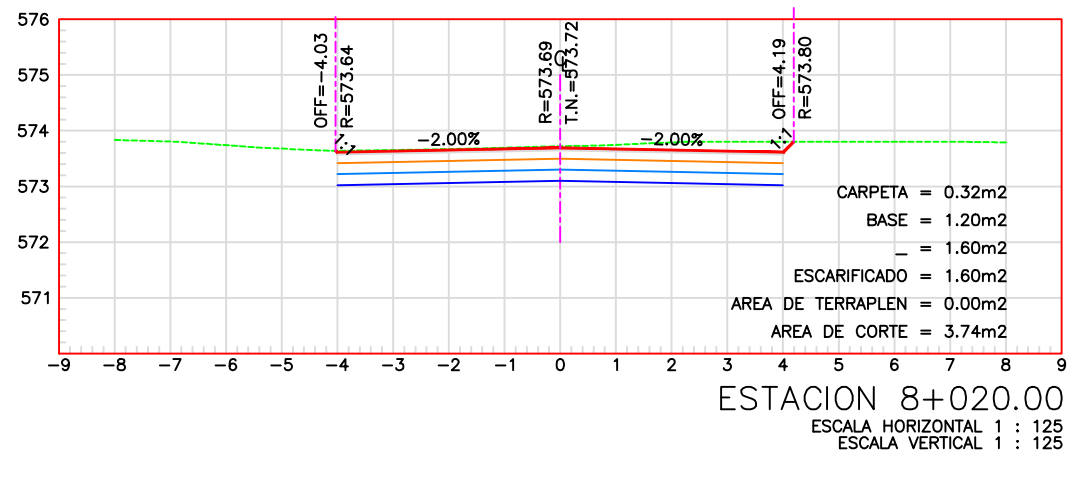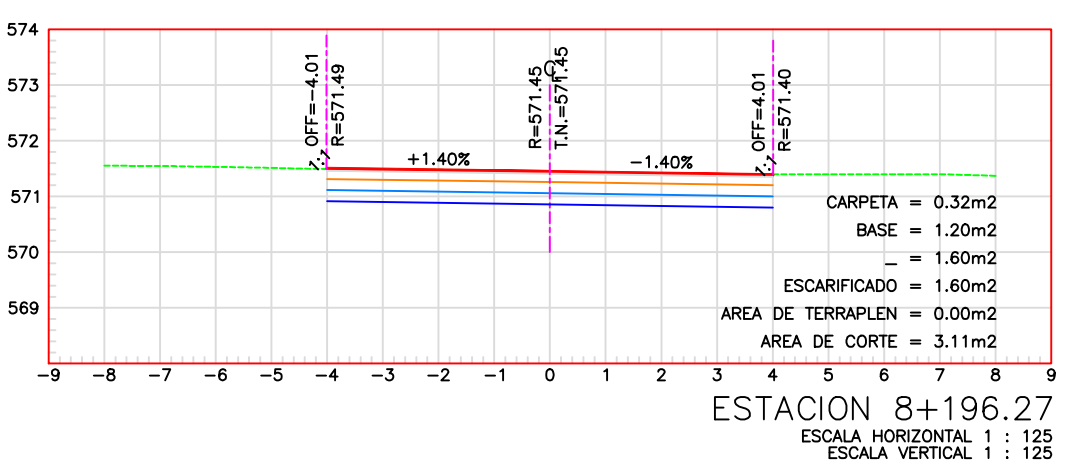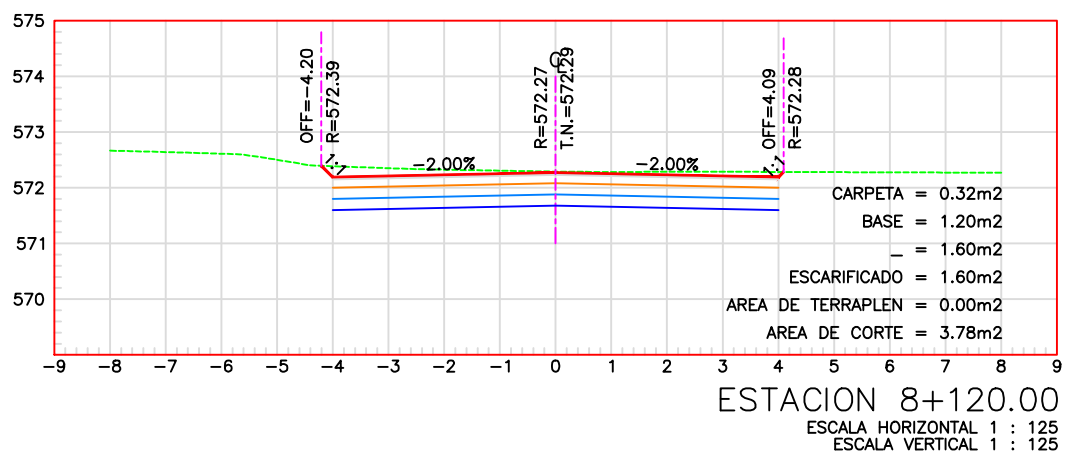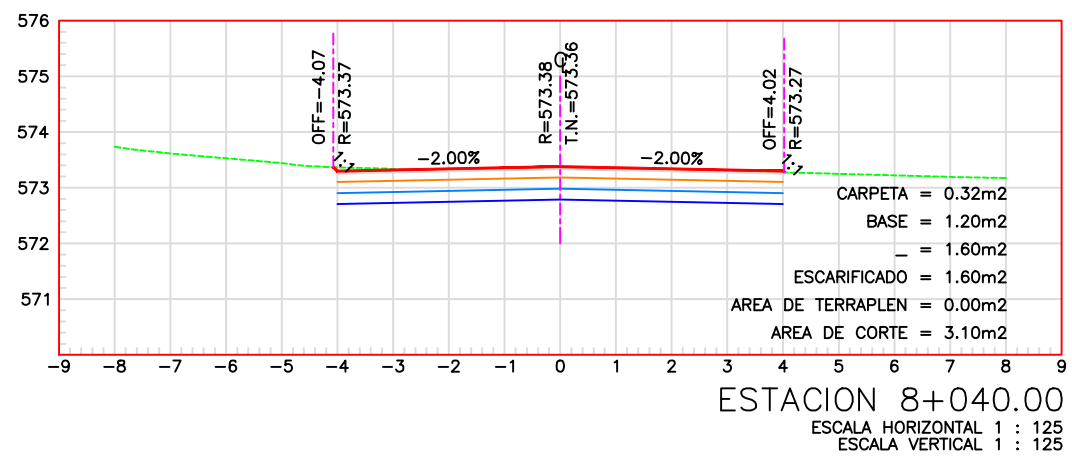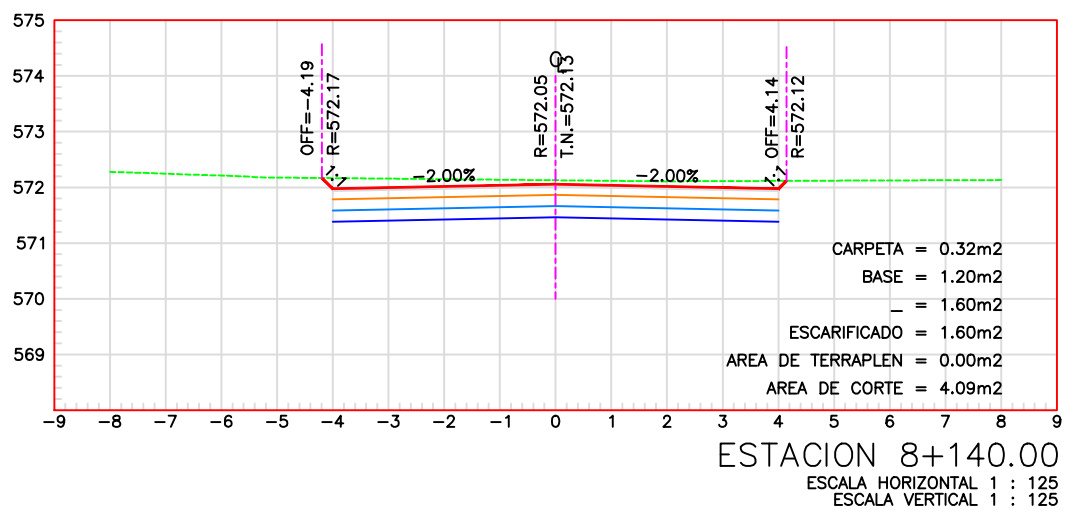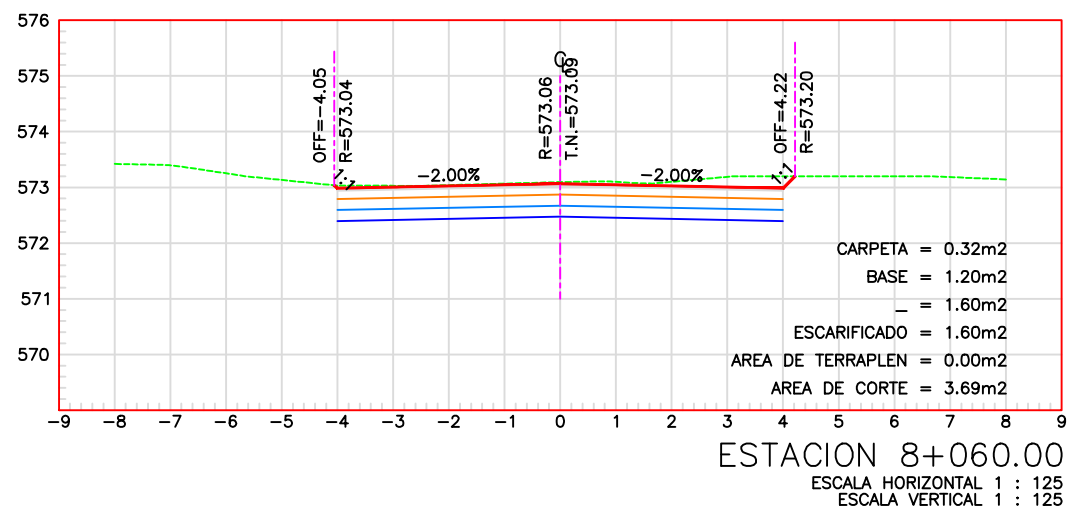

PAVIMENTACIÓN DE DIVERSAS CALLES, POLIGONO NORTE
COL. ALIANZA REAL, EN ESCOBEDO N.L.


[GENERAL ESCOBEDO, NUEVO LEÓN]
SIMBOLOGÍA / NOTAS:

- PAVIMENTACIÓN ASFÁLTICA
- TORRES C.F.E.
- LIMITE DE PROPIEDAD
- MEDIDOR DE AGUA
- TOMA DE GAS
- POSTE
- POSTE CFE
- REGISTRO
- POZO DE VISITA
- LUMINARIA

REVISIÓN:		
No.	REVISION / APROBACION	FECHA

UBICACIÓN:
COLONIA ALIANZA REAL

ESCALA:	ACOTACIONES:
INDICADA	METROS

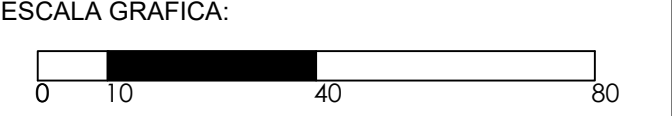

FECHA:
AGOSTO / 2021

RESPONSABLE DEL PROYECTO:

ARQ. SANDRA GUADALUPE PATIÑO MACÍAS
DIRECTORA DE PROYECTOS

PLANO:
PERFIL Y SECCIONES
CALLE GUELATAO DE JUÁREZ,
BARRIO OAXACA

CLAVE PLANO:
PG-05

NOTA:
ESTE PROGRAMA ES DE CARÁCTER PÚBLICO, NO ES PATROCINADO, NI PROMOVIDO POR PARTIDO POLÍTICO ALGUNO Y SUS RECURSOS PROVIENEN DE LOS IMPUESTOS QUE PAGAN TODOS LOS CONTRIBUYENTES. ESTÁ PROHIBIDO EL USO DE ESTE PROGRAMA CON FINES POLÍTICOS, ELECTORALES, DE LUCRO Y OTROS DISTINTOS A LOS ESTABLECIDOS.