


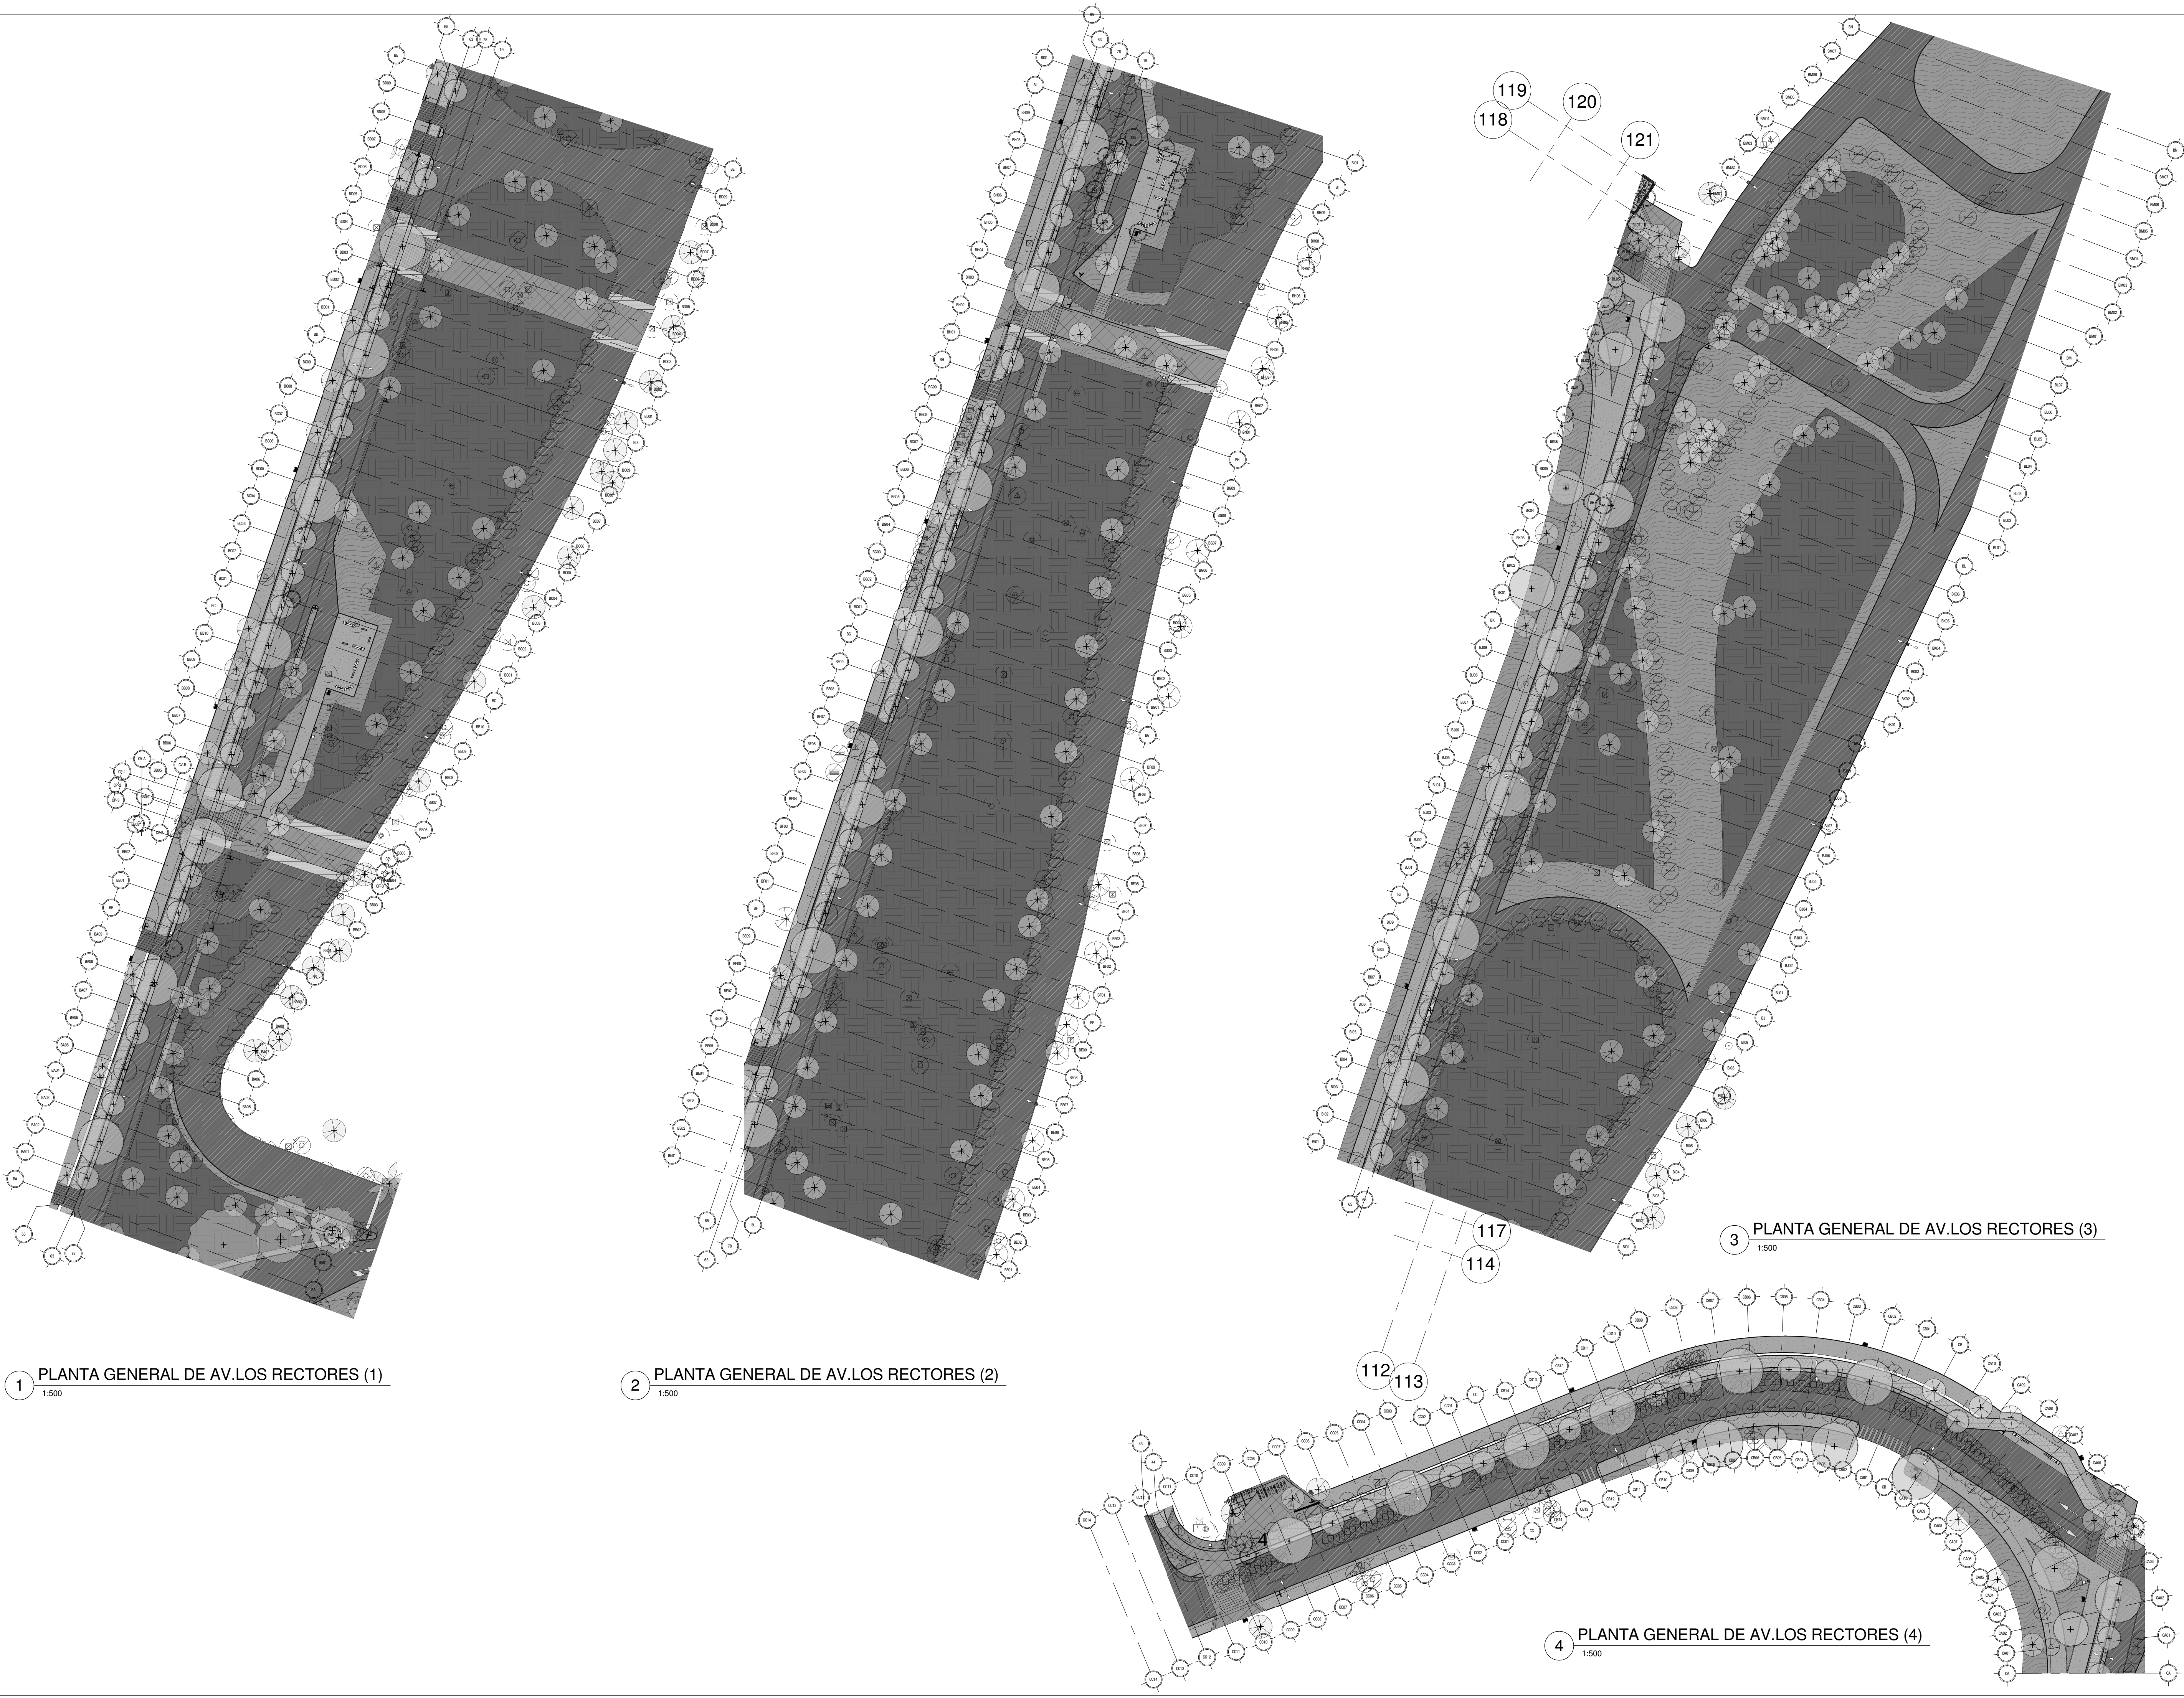

UBICACIÓN		 UNIVERSIDAD AUTÓNOMA DE NUEVO LEÓN  FARO FACULTAD DE ARQUITECTURA  Nueva León LA NUEVA LEÓN NORTE 	
PLANTA LLAVE:		CORTE ESQUEMÁTICO:	
PROYECTO: CONECTA UANL			
REVISIÓN:			
No.	REVISIÓN / APROBACIÓN		FECHA
1			
2			
3			
NOTAS: -ACOTACIONES EN METROS -NO SE TOMARÁN COTAS A ESCALA DE ESTE PLANO -LA PLANTA ARQUITECTÓNICA RIGE SOBRE TODAS LAS PLANTAS -ESTE PLANO DEBERÁ VERIFICARSE CON LOS CORRESPONDIENTES DE INSTALACIONES Y ESTRUCTURALES. CUALQUIER DISCREPANCIA DEBERÁ CONSULTARSE CON LA DIRECCIÓN DE OBRA -EL CONTRATISTA RECTIFICARÁ EN EL LUGAR DE LA OBRA, ANTES DE EJECUTAR, LAS DIMENSIONES Y NIVELES INDICADOS EN ESTE PLANO, DEBIENDO SOMETER A LA DIRECCIÓN DE OBRA CUALQUIER DIFERENCIA QUE HUBIERE, ASÍ COMO LA INTERPRETACIÓN QUE DE EL PROPIO CONTRATISTA A ESTE DIBUJO. -TODOS LOS ACABADOS SEÑALADOS EN ESTE PLANO DEBERÁN EJECUTARSE DE ACUERDO A LAS ESPECIFICACIONES CORRESPONDIENTES. -EL CONTRATISTA DEBERÁ VERIFICAR TODAS LAS DIMENSIONES EN CAMPO, Y REPORTAR A LA ATENCIÓN INMEDIATA A DIRECCIÓN DE OBRA DE TODA DISCREPANCIA ENCONTRADA, TODO TRABAJO QUE REQUIERA DE MEDICIÓN SE REALIZARÁ CONSIDERANDO LA DIMENSIÓN EXPRESAMENTE INDICADA EN LOS DIBUJOS. NO DEBERÁN REALIZARSE MEDICIONES DIRECTAMENTE SOBRE LOS DIBUJOS. -EL CONTRATISTA GENERAL DEBERÁ VERIFICAR Y COORDINAR TODOS LOS TIPOS, TAMAÑOS Y UBICACIONES DE TODA ABERTURA PARA INSTALACIONES HIDRO-SANITARIAS, MECANICAS, DE EQUIPO ELECTRICO, BASES Y EMPAQUES PARA EQUIPOS, ASÍ COMO INSTALACIONES DE ENERGÍA ELÉCTRICA, AGUA Y DRENAJE, ANTES DE PROCEDER A REALIZAR LOS TRABAJOS. TODAS LAS OBRAS, LIMITACIONES DE ESPACIO, INTERFERENCIAS O CONFLICTOS CON LA ESTRUCTURA DEBERÁN CONSULTARSE CON LA DIRECCIÓN DE OBRA ANTES DE PROCEDER CON ADECUACIONES EN OBRA. -EL CONSTRUCTOR Y/O GERENCIA DE OBRA DEBERÁ VERIFICAR CONTINUAMENTE QUE LOS PLANOS ESTÉN ACTUALIZADOS Y ASEGURAR LA CORRECTA COORDINACIÓN CON LAS OTRAS ACTIVIDADES DE LA OBRA.			
NOMECLATURA:			
N.S.P.E. NIVEL SUPERIOR DE PISO EXISTENTE N.S.L. NIVEL SUPERIOR DE LOSA N.S.B. NIVEL SUPERIOR DE BANQUETA N.S.F. NIVEL SUPERIOR DE FIMME N.S.G. NIVEL SUPERIOR DE GUARNICIÓN N.S.J. NIVEL SUPERIOR DE JARDÍN B.N. BANCO DE NIVEL B.T. BANCO DE TRAZO			
SIMBOLOGÍA			
LOCALIDAD: SAN NICOLÁS DE LOS GARZA N.L.			
UBICACIÓN: SAN NICOLÁS DE LOS GARZA N.L.			
ELABORÓ / REVISÓ:			
Author		Designer	
APROBÓ:			
ARQ. FRANCISCO FABELA BERNAL CED. 3483929			
ESCALA:	ACOTACIÓN:		METROS
1 : 125			
ESCALA GRAFICA:			
FECHA: 10/18/17			
PLANO: PLANTA DE CONJUNTO GENERAL AV. LOS RECTORES			
CLAVE PLANO: 196-CUANL-AEX-004-007			
NOTA: ESTE PROGRAMA ES DE CARÁCTER PÚBLICO, NO ES PATROCINADO, NI FINANCIADO POR PARTIDO POLÍTICO ALBIÑO Y SUS RECURSOS PROVIENEN DE LOS IMPUESTOS QUE ABONA TODOS LOS CONTRIBUYENTES. ESTA PROHIBIDA EL USO DE ESTE PROGRAMA CONTRA PARTIDO POLÍTICO, ELECTORAL, DE LUGAR Y OTROS DISTINTOS A LOS ESTABLECIDOS.			
 Secretaría de Infraestructura NUEVO LEÓN GOBIERNO DEL ESTADO DE NUEVO LEÓN		GOBIERNO DEL ESTADO DE NUEVO LEÓN SECRETARÍA DE INFRAESTRUCTURA SUBSECRETARÍA DE CONSTRUCCIÓN DIRECCIÓN DE PROYECTOS	
OBRA: CONECTA UANL			
UBICACIÓN: SAN NICOLÁS DE LOS GARZA N.L.			
REVISO	Checker	APROBÓ	Approver
			ESCALA
			INDICADA