



VISTA FRONTAL
ESC: 1/50

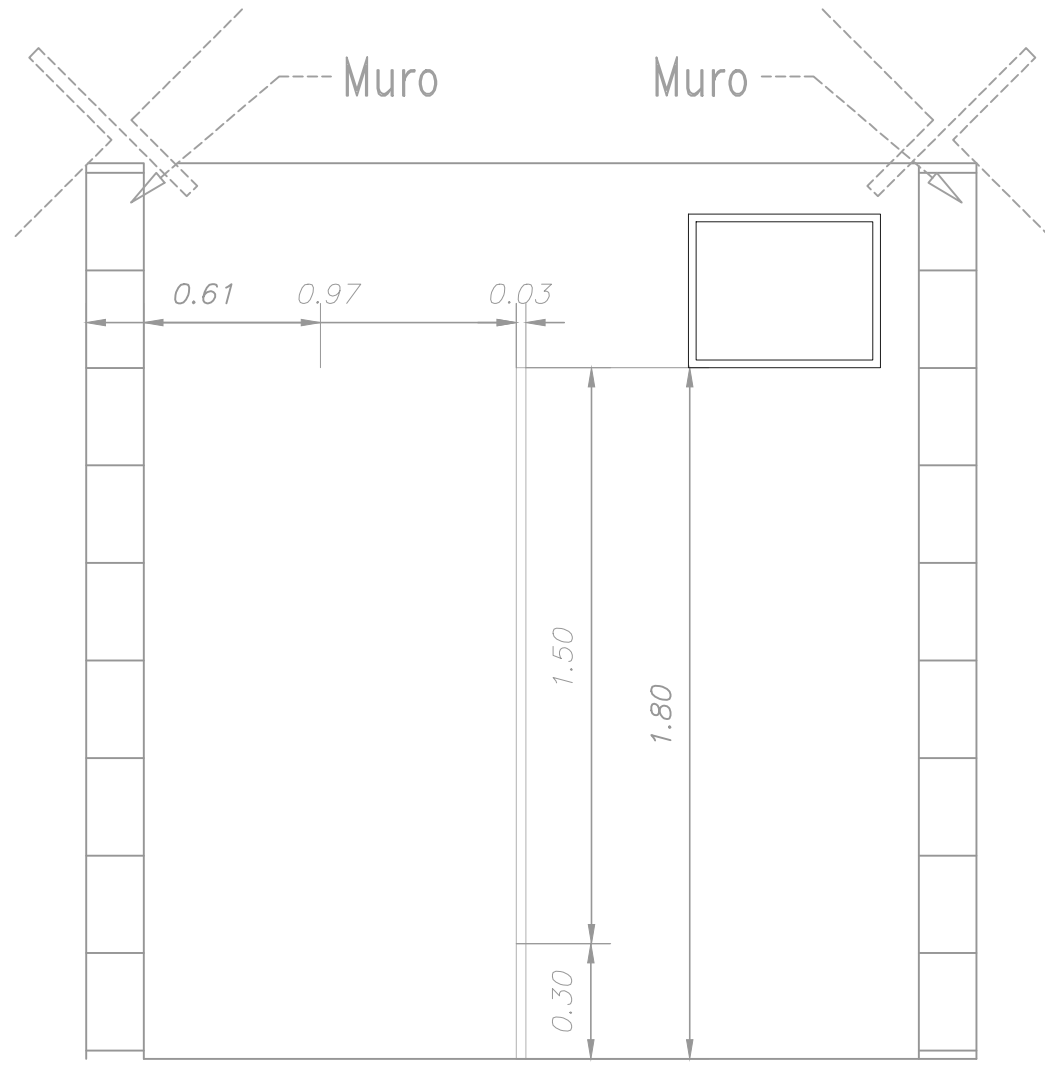


VISTA LATERAL
ESC: 1/50


SANITARIOS				
MAMPARAS MARCA. SANILOCK				
MOD. 4200 ESTANDAR ACABADO ACERO INOXIDABLE				
PUERTA	(PTA-1)	4205-1	0.55 X 1.50	4.00

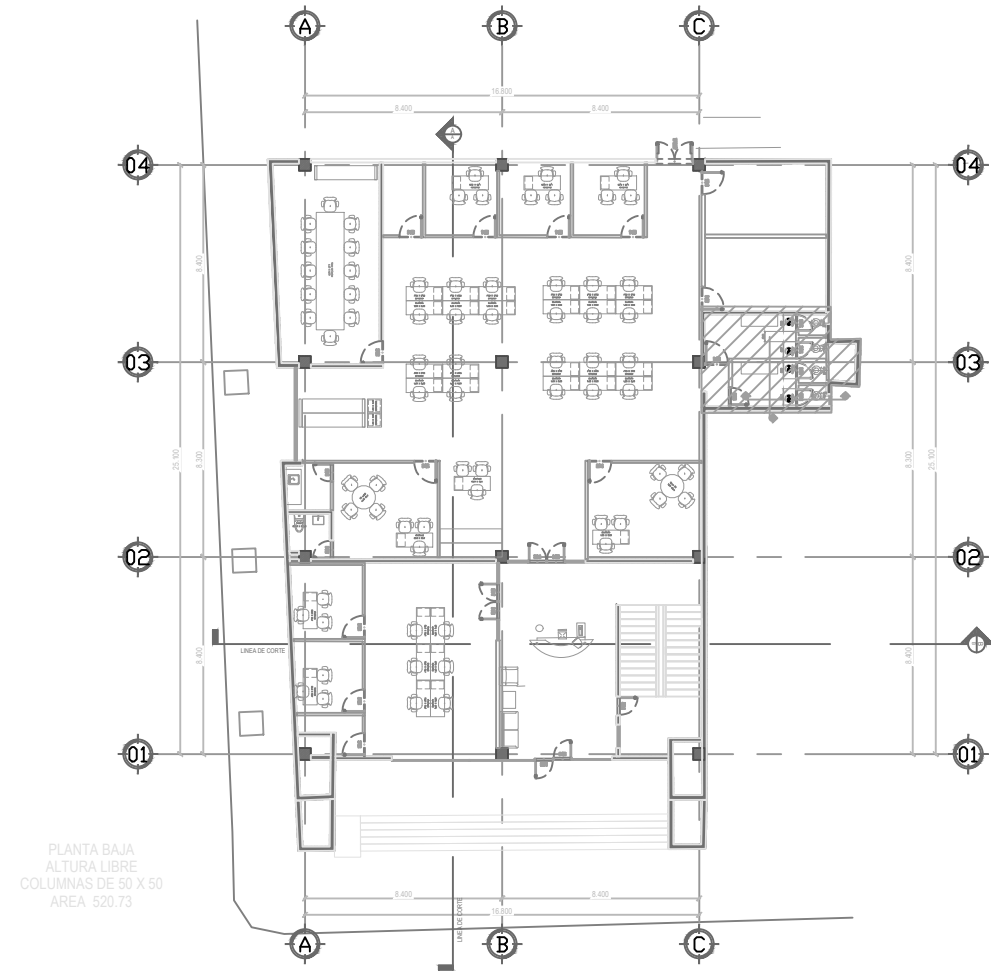

PLANTA DE REFERENCIA

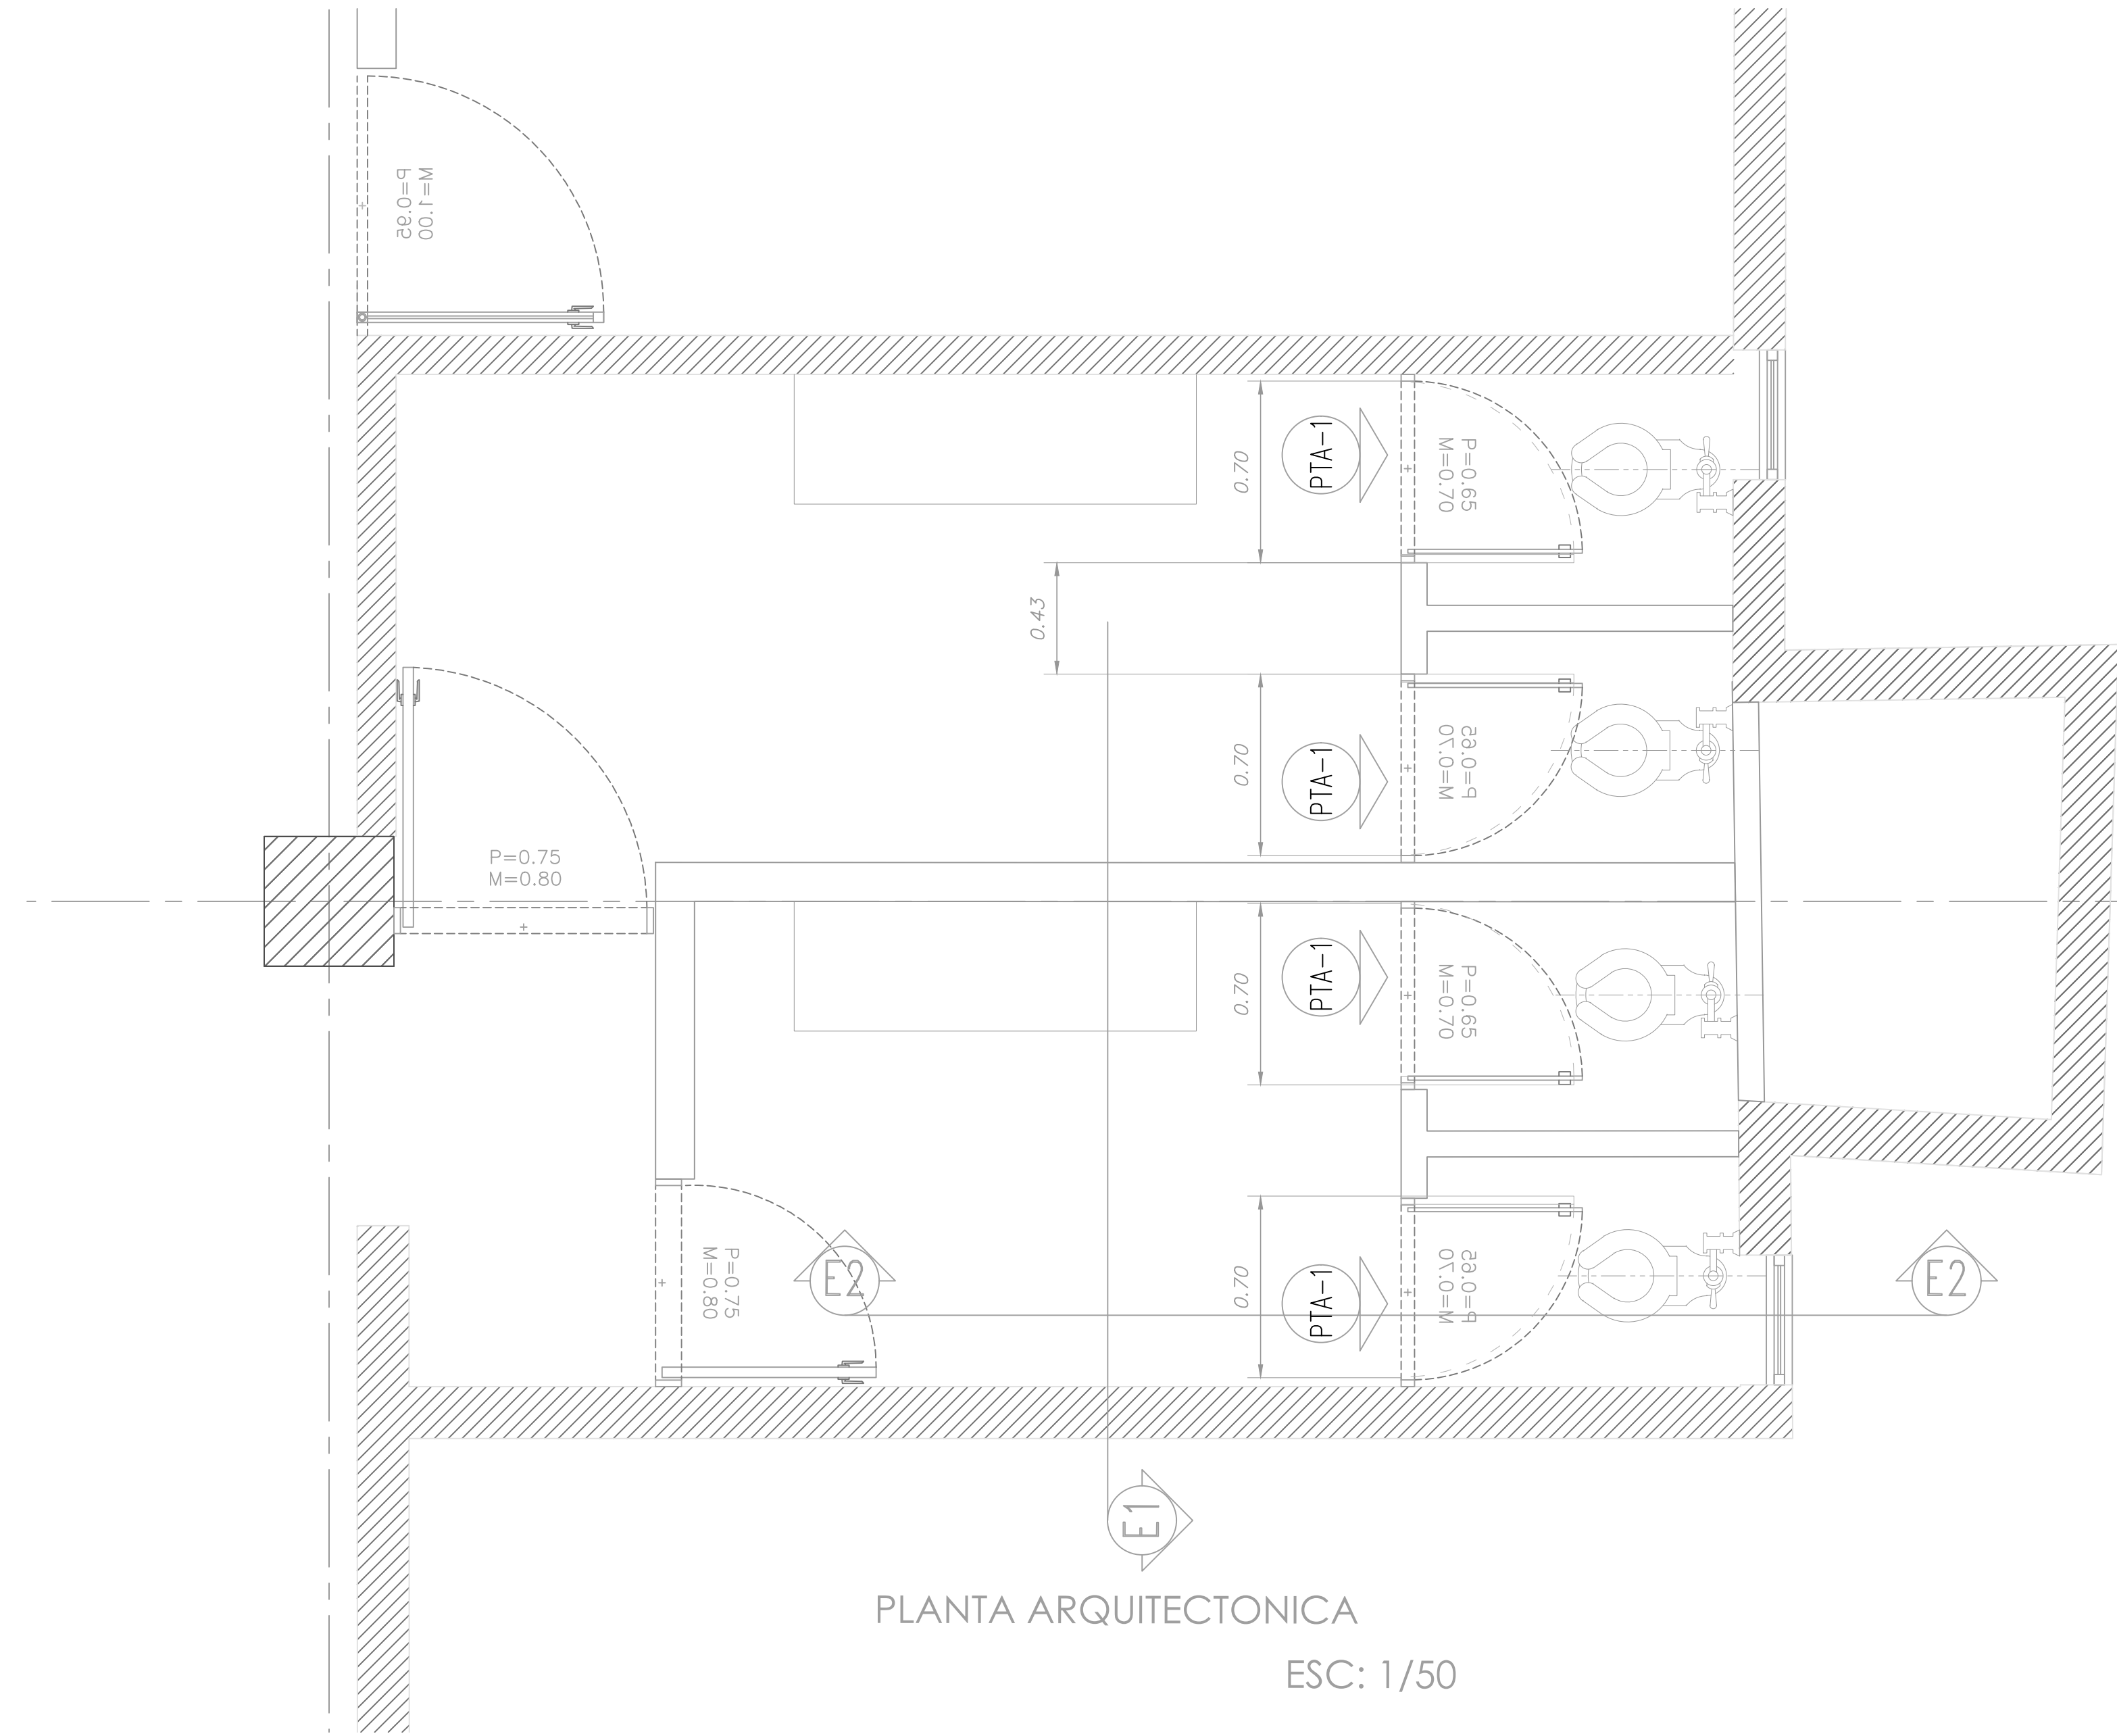

PLANTA ARQUITECTONICA
ESC: 1/50

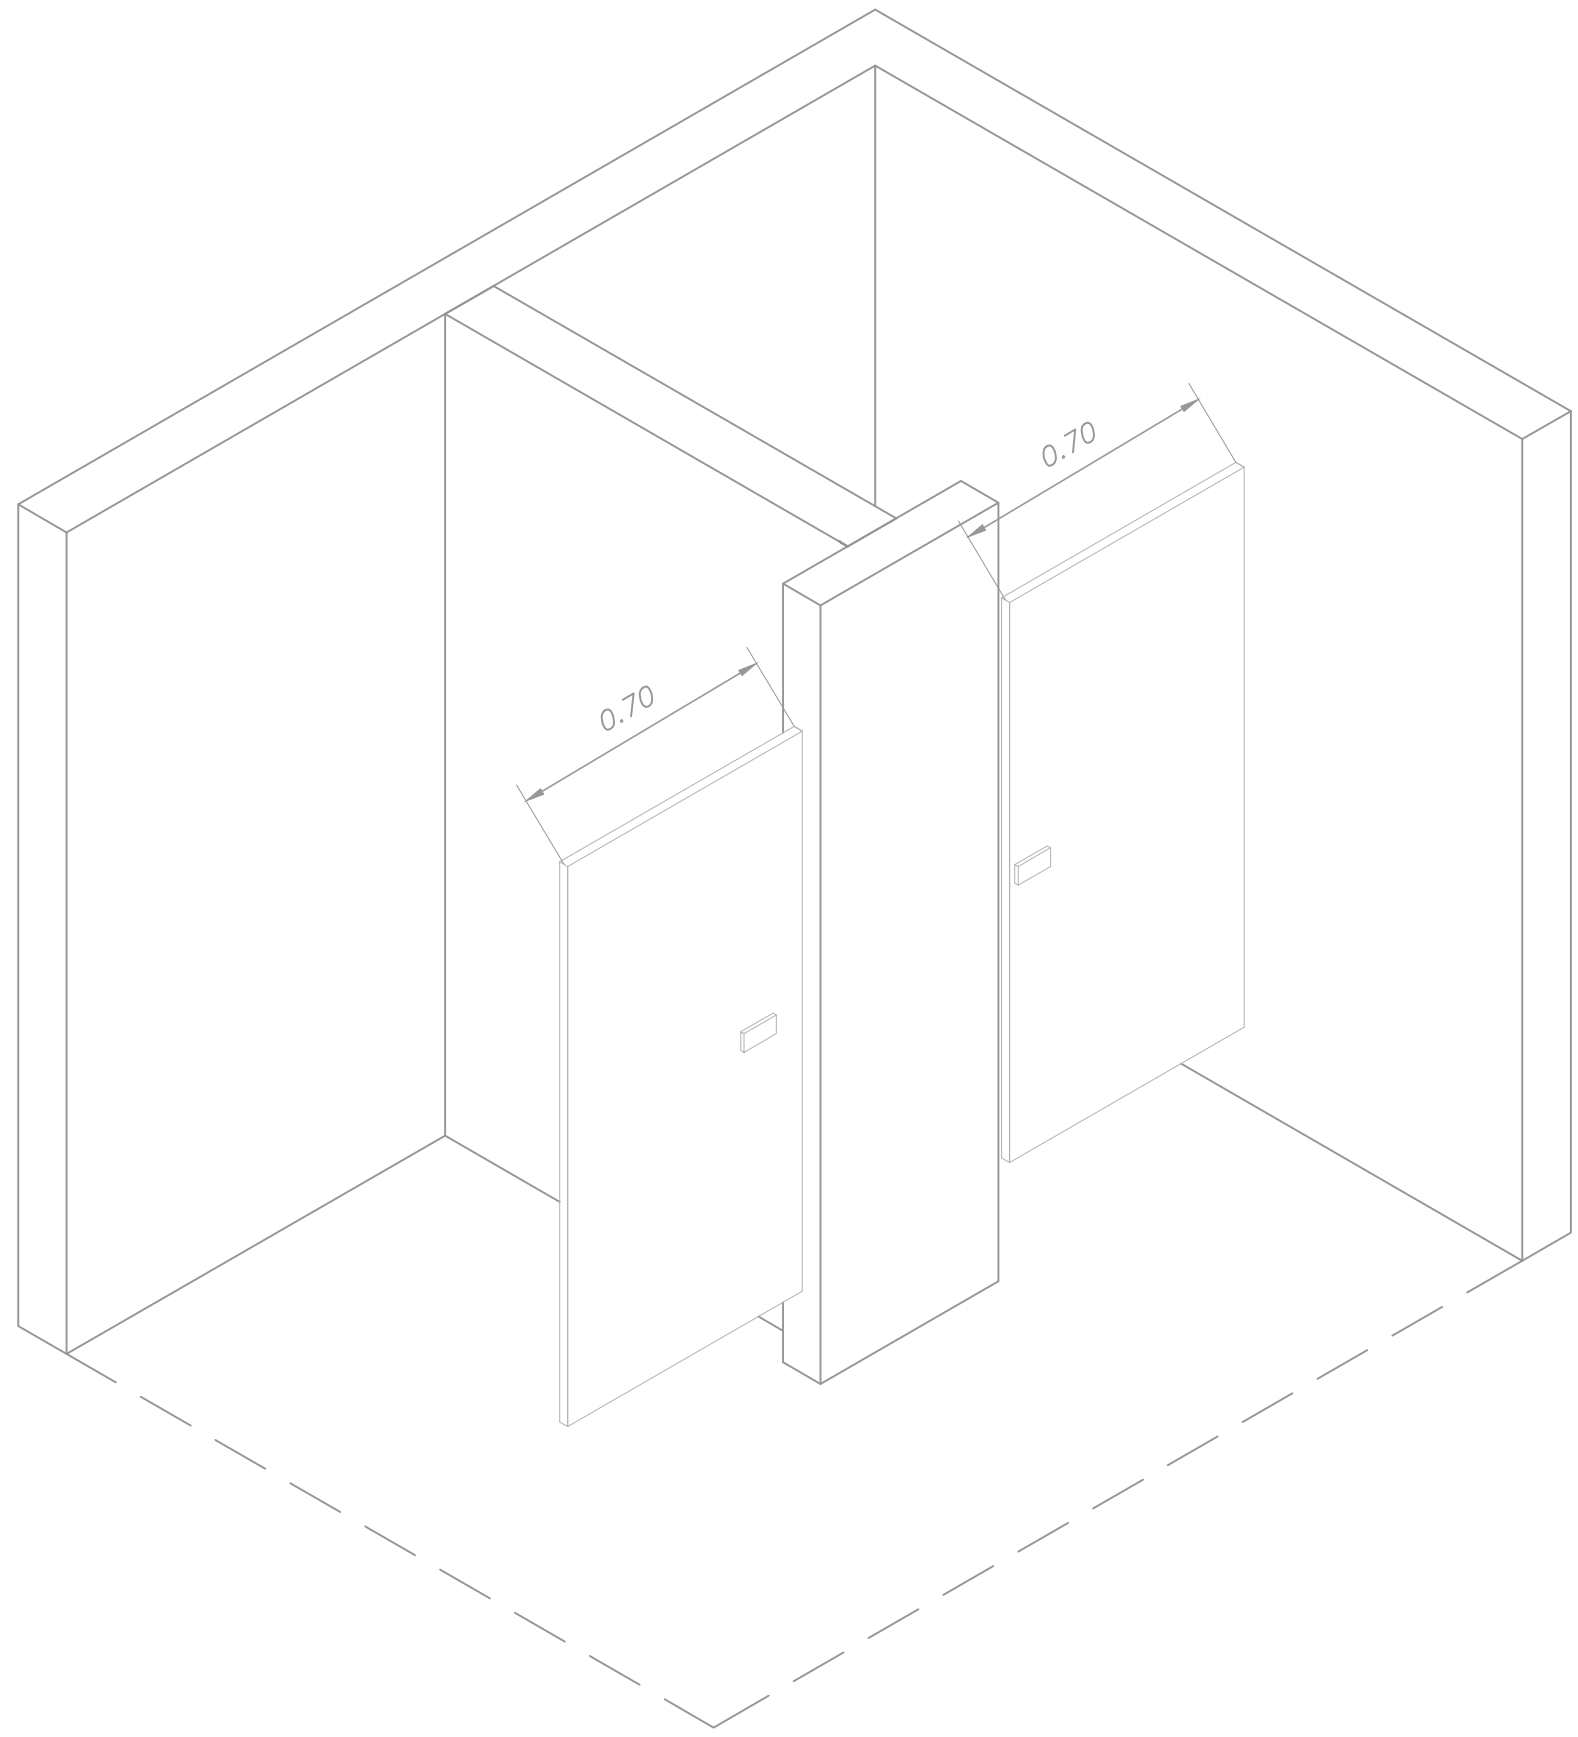


PERSPECTIVA ISOMETRICA

DEPENDENCIA NORMATIVA:



NORTE:

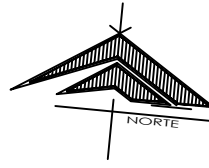

PROYECTO:
RECONSTRUCCIÓN DE
EDIFICIO DE LA SUBSECRETARÍA
DE INGRESOS DE LA
SECRETARÍA DE FINANZAS Y
TESORERÍA GENERAL DEL
ESTADO

MONTERREY CENTRO, N.L.

SIMBOLOGÍA / NOTAS:

REVISIÓN:

No.	REVISION	FECHA
0	PARA CONSTRUCCION	00-000-0000

UBICACIÓN:

5 DE MAYO 505, Centro, 64000 Monterrey, N.L.

ESCALA:

1:100

ACOTACIONES:

METROS

ESCALA GRAFICA:



FECHA:

MAYO 2021

Vo.Bo.

LIC. LUIS CARLOS CABELLO MARROQUIN
SUB SECRETARIO DE DESARROLLO REGIONAL

RESPONSABLE DEL PROYECTO:

ARQ. SANDRA GUADALUPE PATIÑO MACIAS
DIRECTORA DE PROYECTOS

PLANO:

PLANO DE MAMPARAS PB

CLAVE PLANO:

TES-505-MAMP-01

NOTA:
ESTE PROGRAMA ES DE CARÁCTER PÚBLICO, NO ES PATROCINADO,
NI PROMOVIDO POR PARTIDO POLÍTICO ALGUNO Y SUS RECURSOS
PROVIENEN DE LOS IMPUESTOS QUE PAGAN TODOS LOS
CONTRIBUYENTES. ESTÁ PROHIBIDO EL USO DE ESTE PROGRAMA
CON FINES POLÍTICOS, ELECTORALES, DE LUCRO Y OTROS DISTINTOS
A LOS ESTABLECIDOS.

GOBIERNO DEL ESTADO DE NUEVO LEÓN
SECRETARIA DE INFRAESTRUCTURA
SUBSECRETARIA DE CONSTRUCCIÓN
DIRECCION DE PROYECTOS