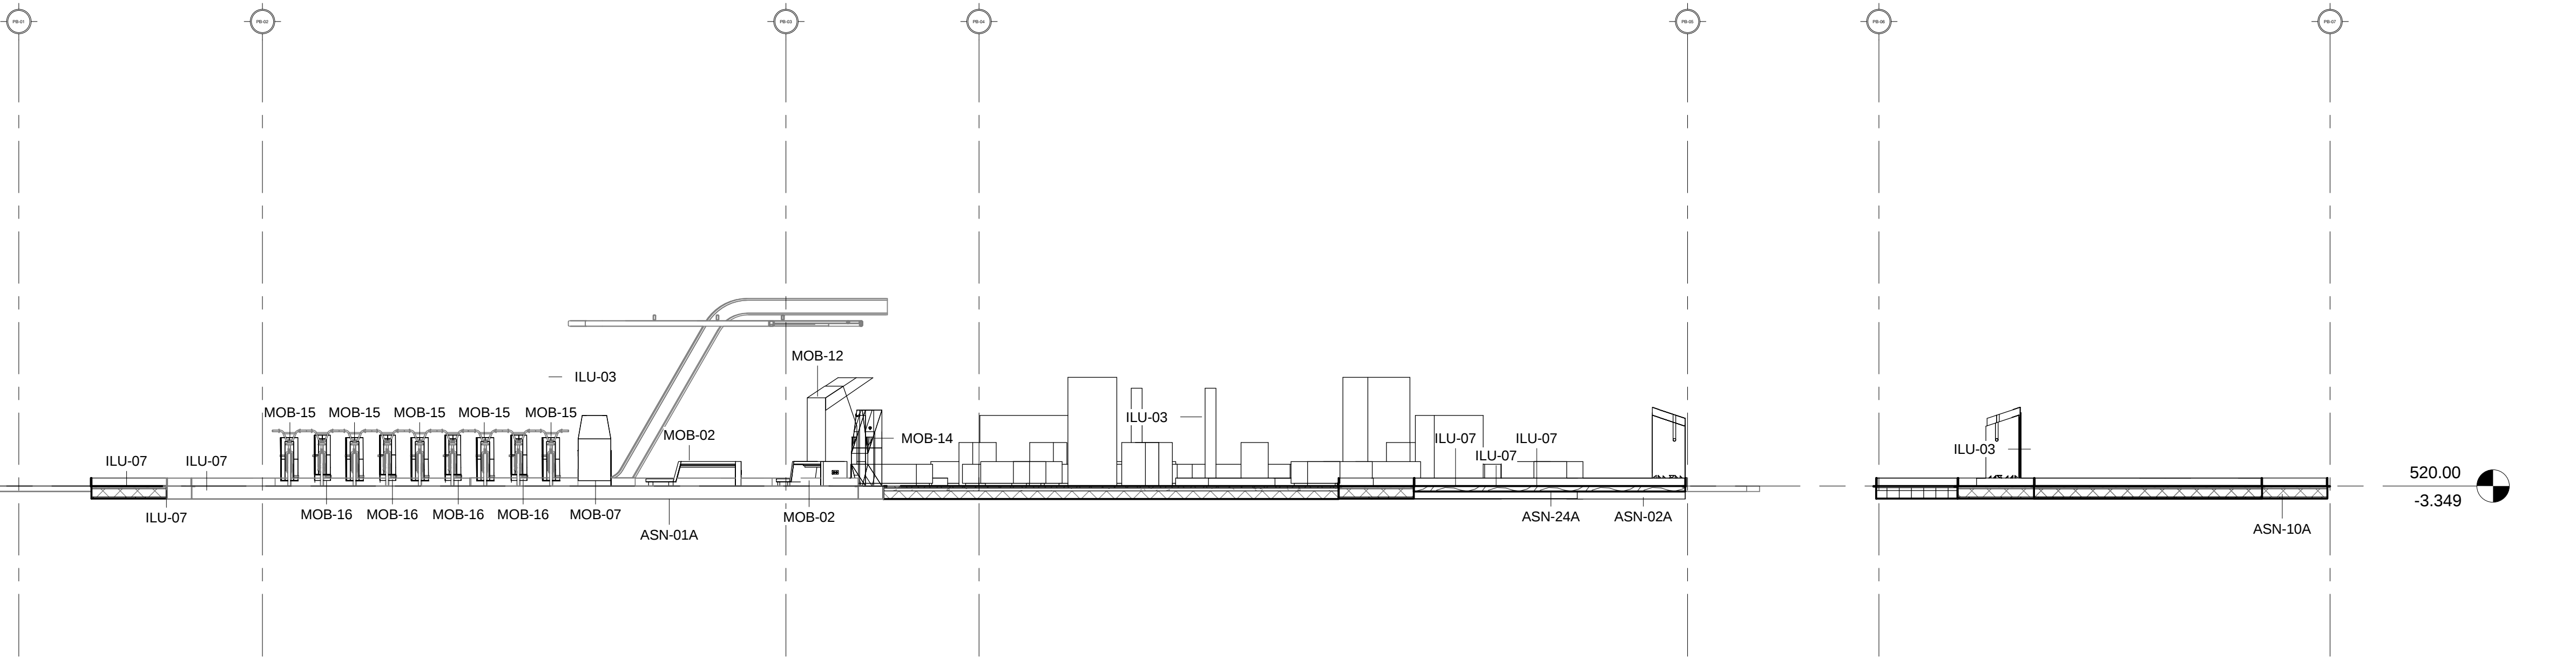
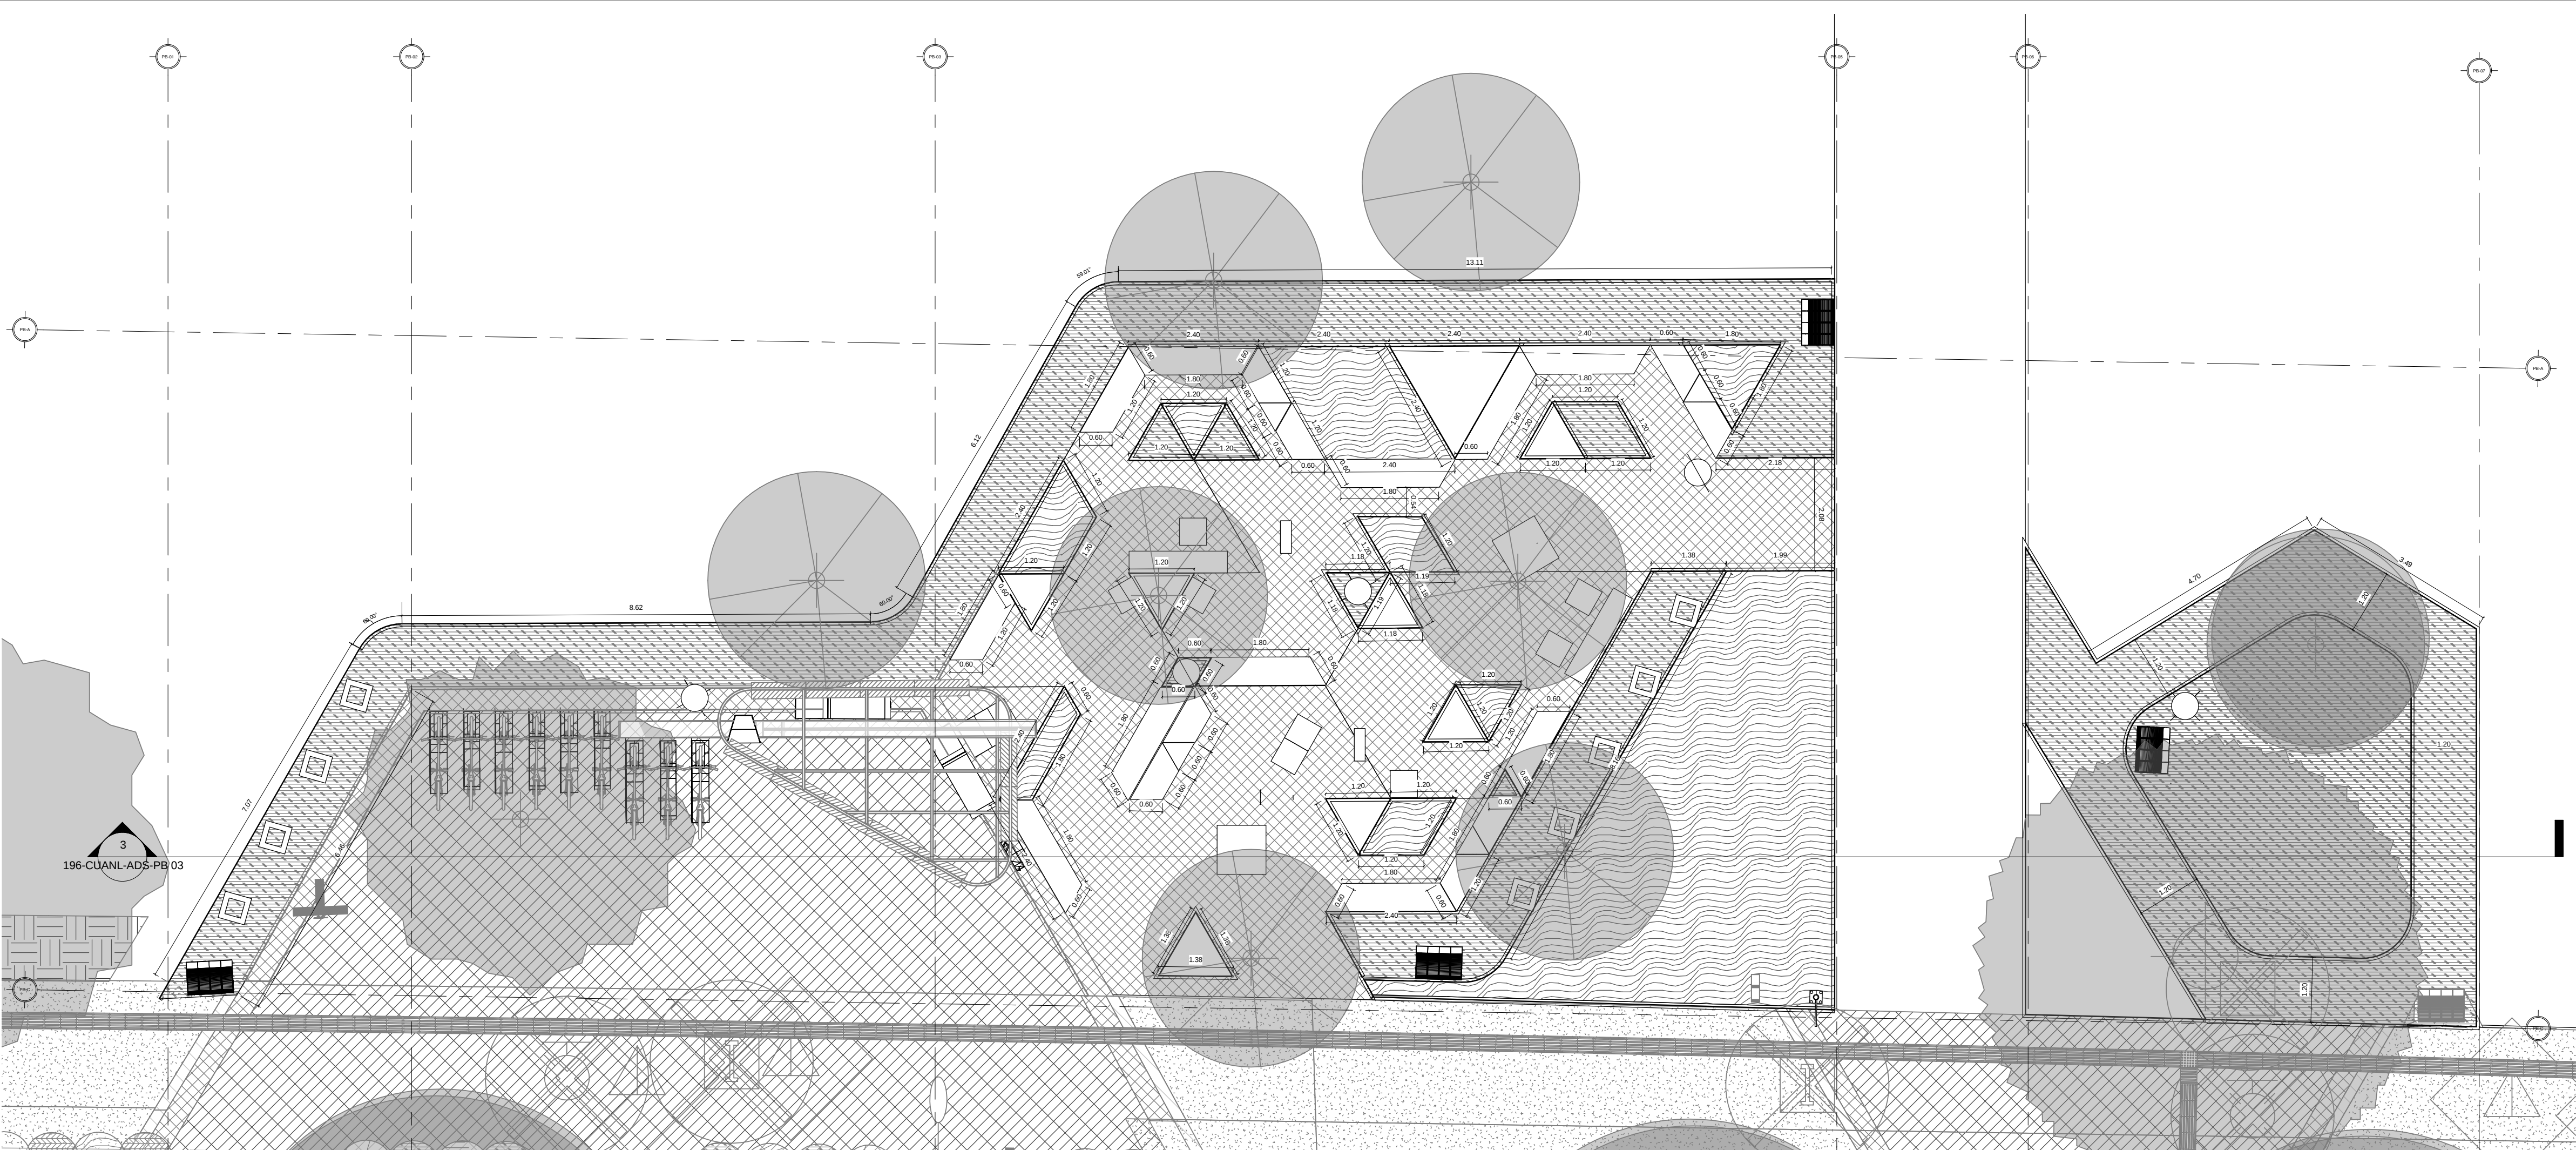


PB-003 - TABLA DE CUANTIFICACIÓN DE LUMINARIAS (PARQUE DE BOLSILLO 003)			
IMAGEN/ CLAVE	DESCRIPCIÓN	MODELO	CANTIDAD
	ILU-03 Luminaria tipo columna	88140	2
	ILU-07 Luminaria empotrada en piso	L7350	9
Grand total: 11			

PB-003 - TABLA DE MOBILIARIO (PARQUE DE BOLSILLO 003)		
CLAVE	NOMBRE	CANT.
MOB-02	Banca con iluminación	2
MOB-03	Basurero modular	2
MOB-07	Dispensador de rack	1
MOB-10	Banca modular 04	4
MOB-11	Banca modular 01	8
MOB-12	Modulo fene	1
MOB-13	Banca modular 02	3
MOB-14	Bebedero UANL	1
MOB-15	Rack UANL	5
MOB-16	Rack UANL 02	4
MOB-17	Banca modular 03	8
MOB-18	Silla móvil	8
MOB-19	Barra de trabajo	2
MOB-20	Modulo divisor móvil	2
MOB-21	Modulo divisor fijo	2

PB-003 - TABLA DE CUANTIFICACIÓN DE ACABADOS (PARQUE DE BOLSILLO 003)		
CLAVE	DESCRIPCIÓN	ÁREA
ASN-02A	Loseta de concreto prefabricada rombo 40 x 60 x 3.17 cm en banquetta nueva de 8 cm de espesor	102 m²
ASN-10A	Gravilla titulada	118 m²
ASN-24A	Área verde con pasto natural y tierra orgánica nueva.	49 m²
ASN-25	Gravilla gris	19 m²
Grand total: 30		289 m²

PB-003 - TABLA DE CUANTIFICACIÓN DE CORDÓN EN BANQUETA (PARQUE DE BOLSILLO 003)	
TIPO	CANTIDAD (ML)
Ángulo de aluminio	233.557
Grand total: 22	233.557

UBICACIÓN

NORTE

CORTE ESQUEMÁTICO:

PROYECTO:

CONECTA UANL

REVISIÓN:

No.	REVISIÓN / APROBACIÓN	FECHA
1		
2		
3		

NOTAS:

-ACOTACIONES EN METROS

-NO SE TOMARÁN COTAS A ESCALA DE ESTE PLANO

-LA PLANTA ARQUITECTÓNICA RIGE SOBRE TODAS LAS PLANTAS

-ESTE PLANO DEBERÁ VERIFICARSE CON LOS CORRESPONDIENTES DE INSTALACIONES Y ESTRUCTURALES. CUALQUIER DISCREPANCIA DEBERÁ CONSULTARSE CON LA DIRECCIÓN DE OBRA

-EL CONTRATISTA RECTIFICARÁ EN EL LUGAR DE LA OBRA, ANTES DE EJECUTAR, LAS DIMENSIONES Y NIVELES INDICADOS EN ESTE PLANO, DEBIENDO SOMETER A LA DIRECCIÓN DE OBRA CUALQUIER DIFERENCIA QUE HUBIERE, ASÍ COMO LA INTERPRETACIÓN QUE DE EL PROPIO CONTRATISTA A ESTE DIBUJO.

-TODOS LOS ACABADOS SEÑALADOS EN ESTE PLANO DEBERÁN EJECUTARSE DE ACUERDO A LAS ESPECIFICACIONES CORRESPONDIENTES

-EL CONTRATISTA DEBERÁ VERIFICAR TODAS LAS DIMENSIONES EN CAMPO, Y REPORTAR A LA ATENCIÓN INMEDIATA A DIRECCIÓN DE OBRA DE TODA DISCREPANCIA ENCONTRADA, TODO TRABAJO QUE REQUIERA DE MEDICIÓN SE REALIZARÁ CONSIDERANDO LA DIMENSIÓN EXPRESAMENTE INDICADA EN LOS DIBUJOS. NO DEBERÁN REALIZARSE MEDICIONES DIRECTAMENTE SOBRE LOS DIBUJOS.

-EL CONTRATISTA GENERAL DEBERÁ VERIFICAR Y COORDINAR TODOS LOS TIPOS, TAMAÑOS Y UBICACIONES DE TODA ABERTURA PARA INSTALACIONES HIDRO-SANITARIAS, MECANICAS, DE EQUIPO ELÉCTRICO, BASES Y EMPAQUES PARA EQUIPOS, ASÍ COMO INSTALACIONES DE ENERGÍA ELÉCTRICA, AGUA Y DRENAJE, ANTES DE PROCEDER A REALIZAR LOS TRABAJOS. TODAS LAS OTRAS, LIMITACIONES DE ESPACIO, INTERFERENCIAS O CONFLICTOS CON LA ESTRUCTURA DEBERÁN CONSULTARSE CON LA DIRECCIÓN DE OBRA ANTES DE PROCEDER CON ASOCIACIONES EN OBRA.

-EL CONSTRUCTOR Y/O GERENCIA DE OBRA DEBERÁ VERIFICAR CONTINUAMENTE QUE LOS PLANOS ESTÉN ACTUALIZADOS Y ASEGURAR LA CORRECTA COORDINACIÓN CON LAS OTRAS ACTIVIDADES DE LA OBRA.

NO MECLATURA:

N.S.P.E. NIVEL SUPERIOR DE PISO EXISTENTE

N.S.L. NIVEL SUPERIOR DE LOSA

N.S.B. NIVEL SUPERIOR DE BANQUETA

N.S.F. NIVEL SUPERIOR DE FIRMES

N.S.J. NIVEL SUPERIOR DE GUARNICIÓN

B.N. BANCO DE NIVEL

B.T. BANCO DE TRAZO

SIMBOLOGÍA

LOCALIDAD:

SAN NICOLÁS DE LOS GARZA N.L.

UBICACIÓN:

SAN NICOLÁS DE LOS GARZA N.L.

ELABORÓ / REVISO:

Author

Designer

APROBÓ:

ARQ. FRANCISCO FABELA BERNAL
CED. 3483929

ESCALA:

As indicated

ACOTACIÓN: METROS

ESCALA GRÁFICA:

FECHA:

10/05/17

PLANO:

EJECUTIVO PB

CLAVE PLANO:

196-CUANL-ADS-PB 03

NOTA:

ESTE PROGRAMA ES DE CARÁCTER PÚBLICO, NO ES PATROCINADO, NI PROMOVIDO POR PARTIDO POLÍTICO ALGUNO Y SUS RECURSOS PROVIENEN DE LOS IMPUESTOS QUE ABONA TODOS LOS CONTRIBUYENTES. ESTA PROHIBIDA EL USO DE ESTE PROGRAMA CON FINES POLÍTICOS, ELECTORALES, DE LUCRO Y OTROS DESTINOS A LOS ESTABLECIDOS.

GOBIERNO DEL ESTADO DE NUEVO LEÓN
SECRETARÍA DE INFRAESTRUCTURA
SUBSECRETARÍA DE CONSTRUCCIÓN
DIRECCIÓN DE PROYECTOS

OBRA
CONECTA UANL
UBICACIÓN
SAN NICOLÁS DE LOS GARZA N.L.

REVISO

Checker

APROBÓ

Approver

ESCALA

INDICADA