


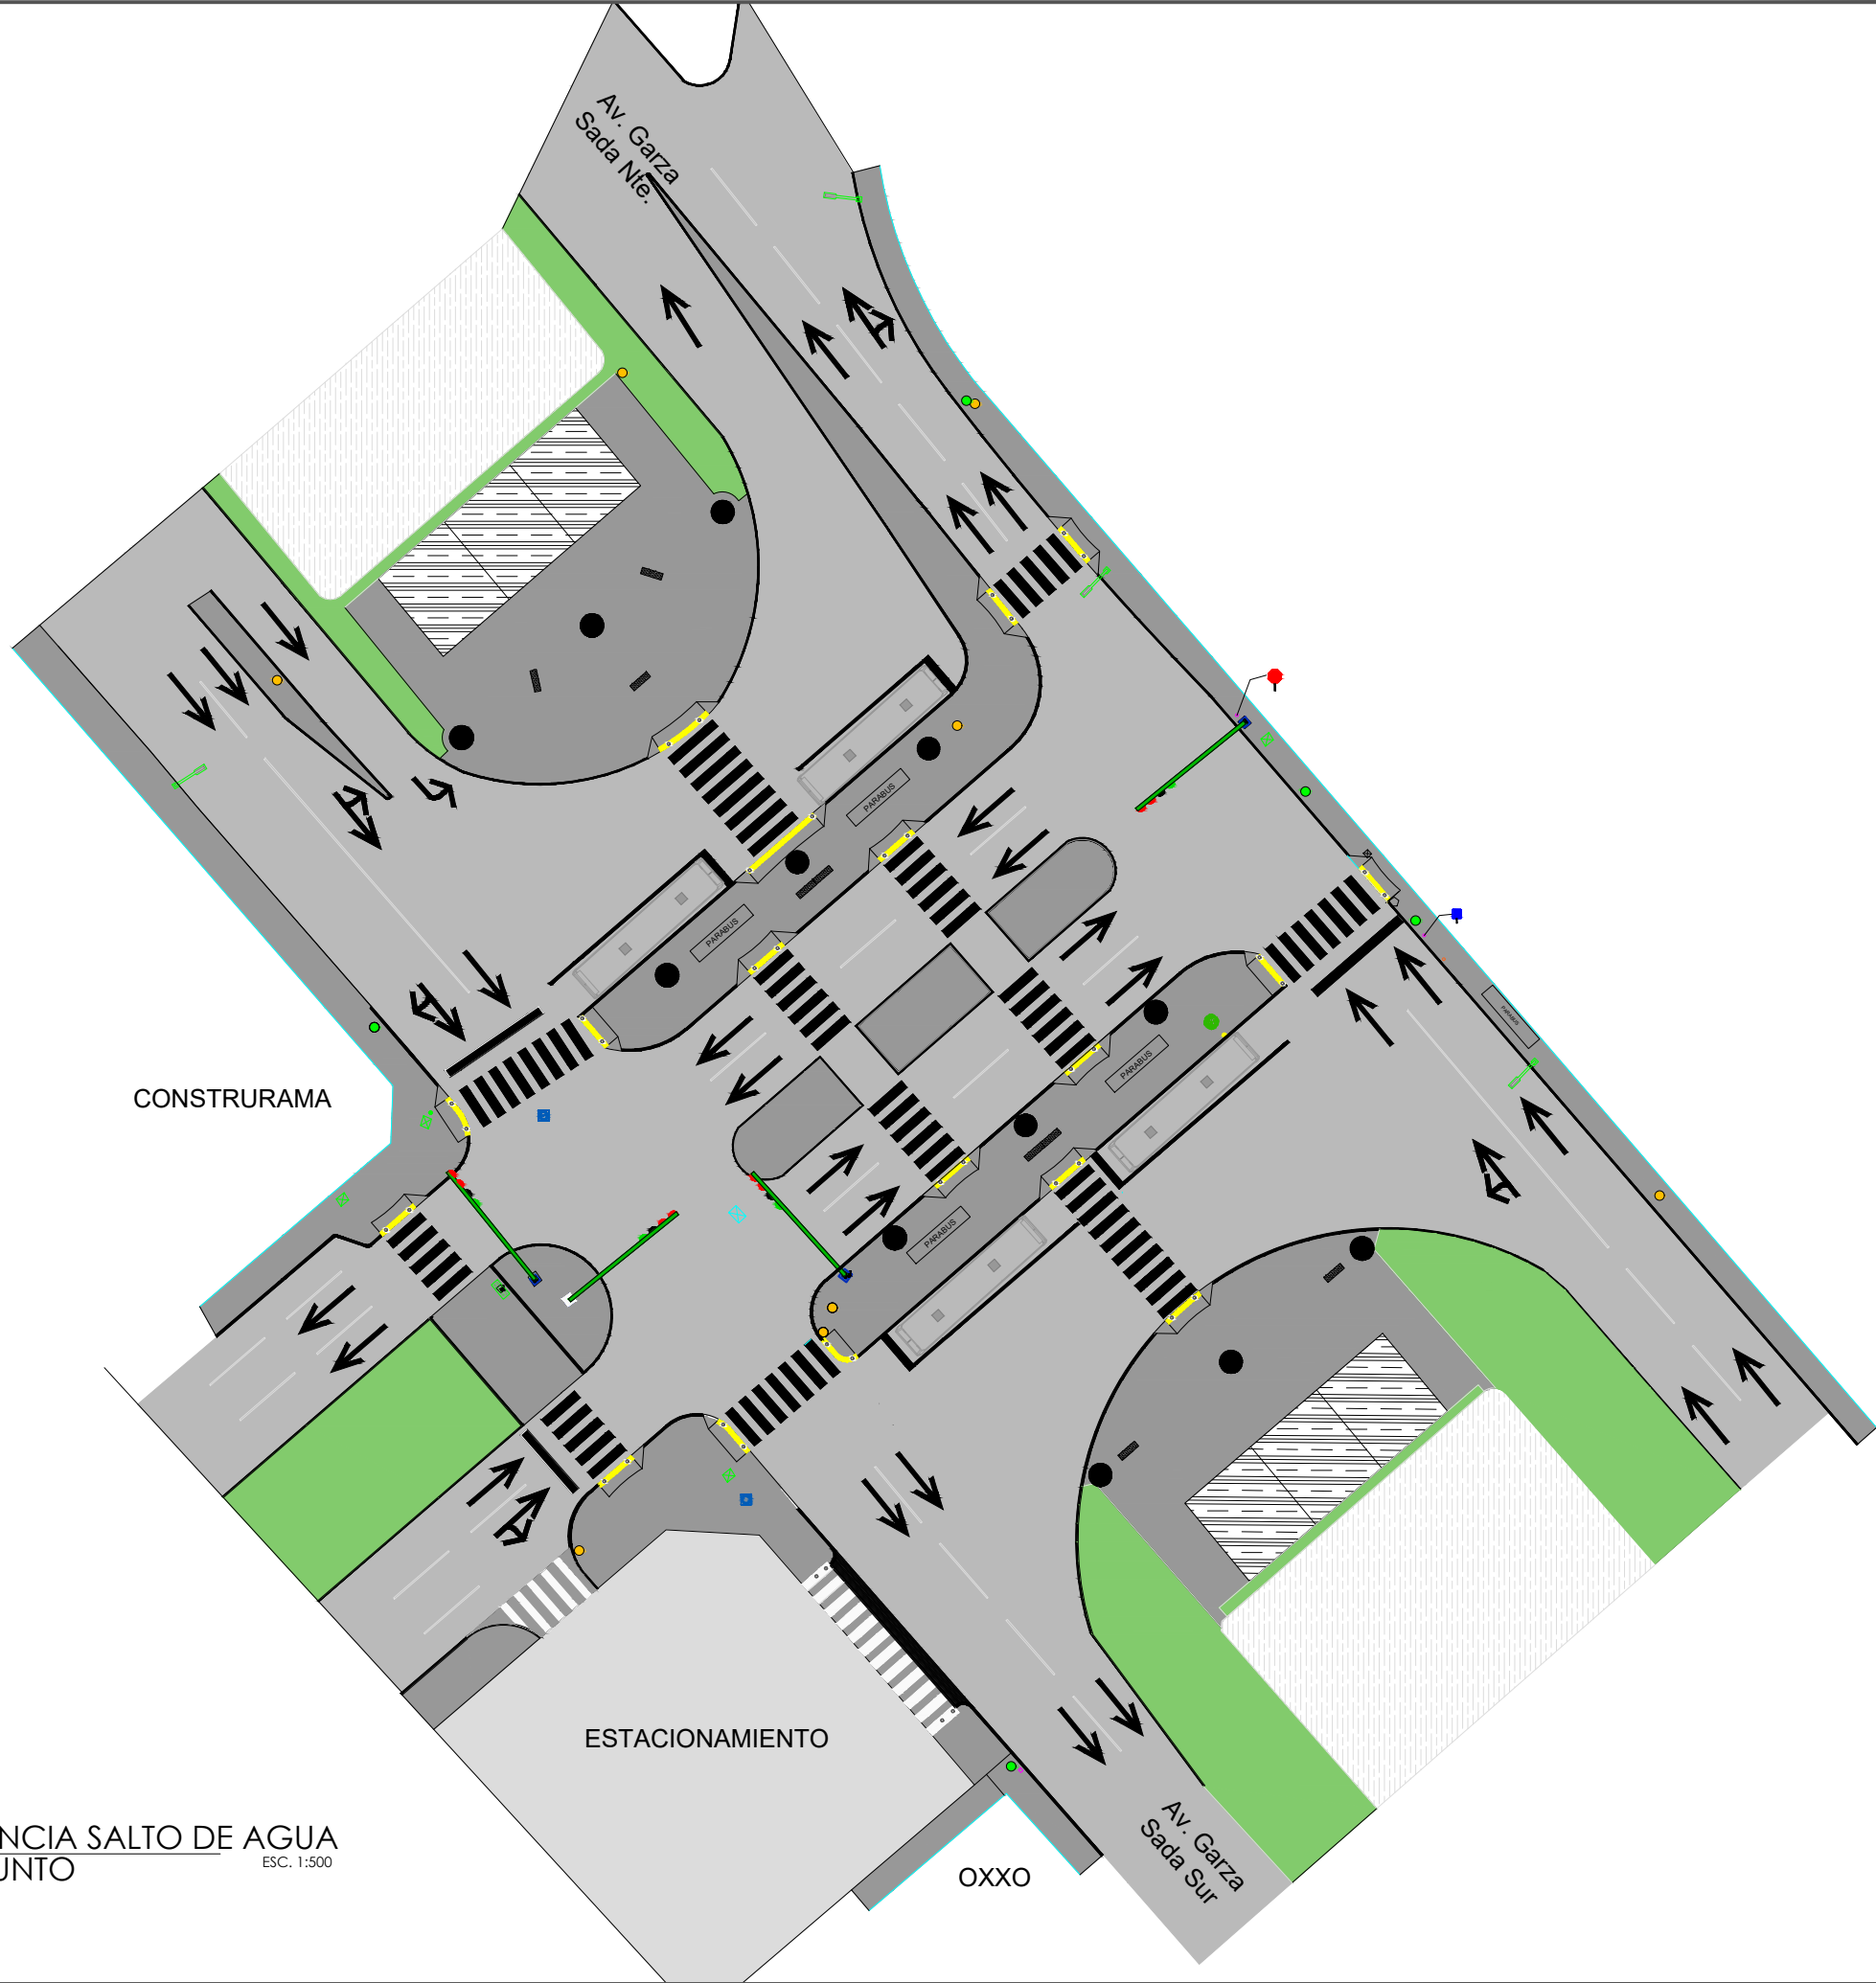



EL GOBIERNO DEL
NUEVO
NUEVO LEÓN

DEPENDENCIA NORMATIVA



MOVILIDAD Y PLANEACIÓN URBANA
GABINETE DE GENERACIÓN DE POLÍTICAS PÚBLICAS

PROYECTO

CENTRO DE TRANSFERENCIA SALTO DEL AGUA

NOMENCLATURA

SIMBOLOGÍA GENERAL

 REGISTRO DE AGUA Y DRENAJE

 POSTE DE CFE

 POSTE DE TELMEX

 REGISTRO SIN IDENTIFICAR

 PUNTO DE CONTROL

 LUMINARIA

 LINEA DE GAS

 BOCA TORMENTA

 REGISTRO DE TELMEX

 REGISTRO DE CFE

 CURVA

 ANUNCIO

 MUFA CFE

 TELEFO PUBLICO

 ARBOL

 SEMAFORO

 TRANSFORMADOR

 CAMARAS

REV	FECHA	COMENTARIOS
1	05-ENERO-22	ANTEPROYECTO

RESPONSABLE DE PROYECTO

DEPENDENCIA NORMATIVA

CLAVE

**CTSA-EP
PLAN-01**

NORTE



NOMBRE DE PLANO

PLANO BASE DE CONJUNTO

NOTA:
ESTE PROGRAMA ES DE CARÁCTER PÚBLICO, NO ES PATROCINADO, NI PROMOVIDO POR PARTIDO POLÍTICO ALGUNO Y SUS RECURSOS PROVIENEN DE LOS IMPUESTOS QUE PAGAN TODOS LOS CONTRIBUYENTES. ESTÁ PROHIBIDO EL USO DE ESTE PROGRAMA CON FINES POLÍTICOS, ELECTORALES, DE LUCRO Y OTROS DISTINTOS A LOS ESTABLECIDOS.



MOVILIDAD Y PLANEACIÓN URBANA
GABINETE DE GENERACIÓN DE POLÍTICAS PÚBLICAS