



DEPENDENCIA NORMATIVA



PROYECTO

**CENTRO DE
TRANSFERENCIA
SALTO DEL AGUA**

NOMENCLATURA

SIMBOLOGÍA GENERAL

-  REGISTRO DE AGUA Y DRENAJE
-  POSTE DE CFE
-  POSTE DE TELMEX
-  REGISTRO SIN IDENTIFICAR
-  PUNTO DE CONTROL
-  LUMINARIA
-  LINEA DE GAS
-  BOCA TORMENTA
-  REGISTRO DE TELMEX
-  REGISTRO DE CFE
-  CURVA
-  ANUNCIO
-  MUFA CFE
-  TELEFO PUBLICO
-  ARBOL
-  SEMAFORO
-  TRANSFORMADOR
-  CAMARAS

REV	FECHA	COMENTARIOS
-----	-------	-------------

1 10-ENERO-22 ANTEPROYECTO

RESPONSABLE DE PROYECTO

DEPENDENCIA NORMATIVA

CLAVE

CTSA-AL
PLAN-01




NOMBRE DE PLANO

PLANTA DE OBRA CIVIL EN BANQUETAS

NOTA:

ESTE PROGRAMA ES DE CARÁCTER PÚBLICO, NO ES PATROCINADO, NI PROMOVIDO POR PARTIDO POLÍTICO ALGUNO Y SUS RECURSOS PROVIENEN DE LOS IMPUESTOS QUE PAGAN TODOS LOS CONTRIBUYENTES. ESTÁ PROHIBIDO EL USO DE ESTE PROGRAMA CON FINES POLÍTICOS, ELECTORALES, DE LUCRO Y OTROS DISTINTOS A LOS ESTABLECIDOS.

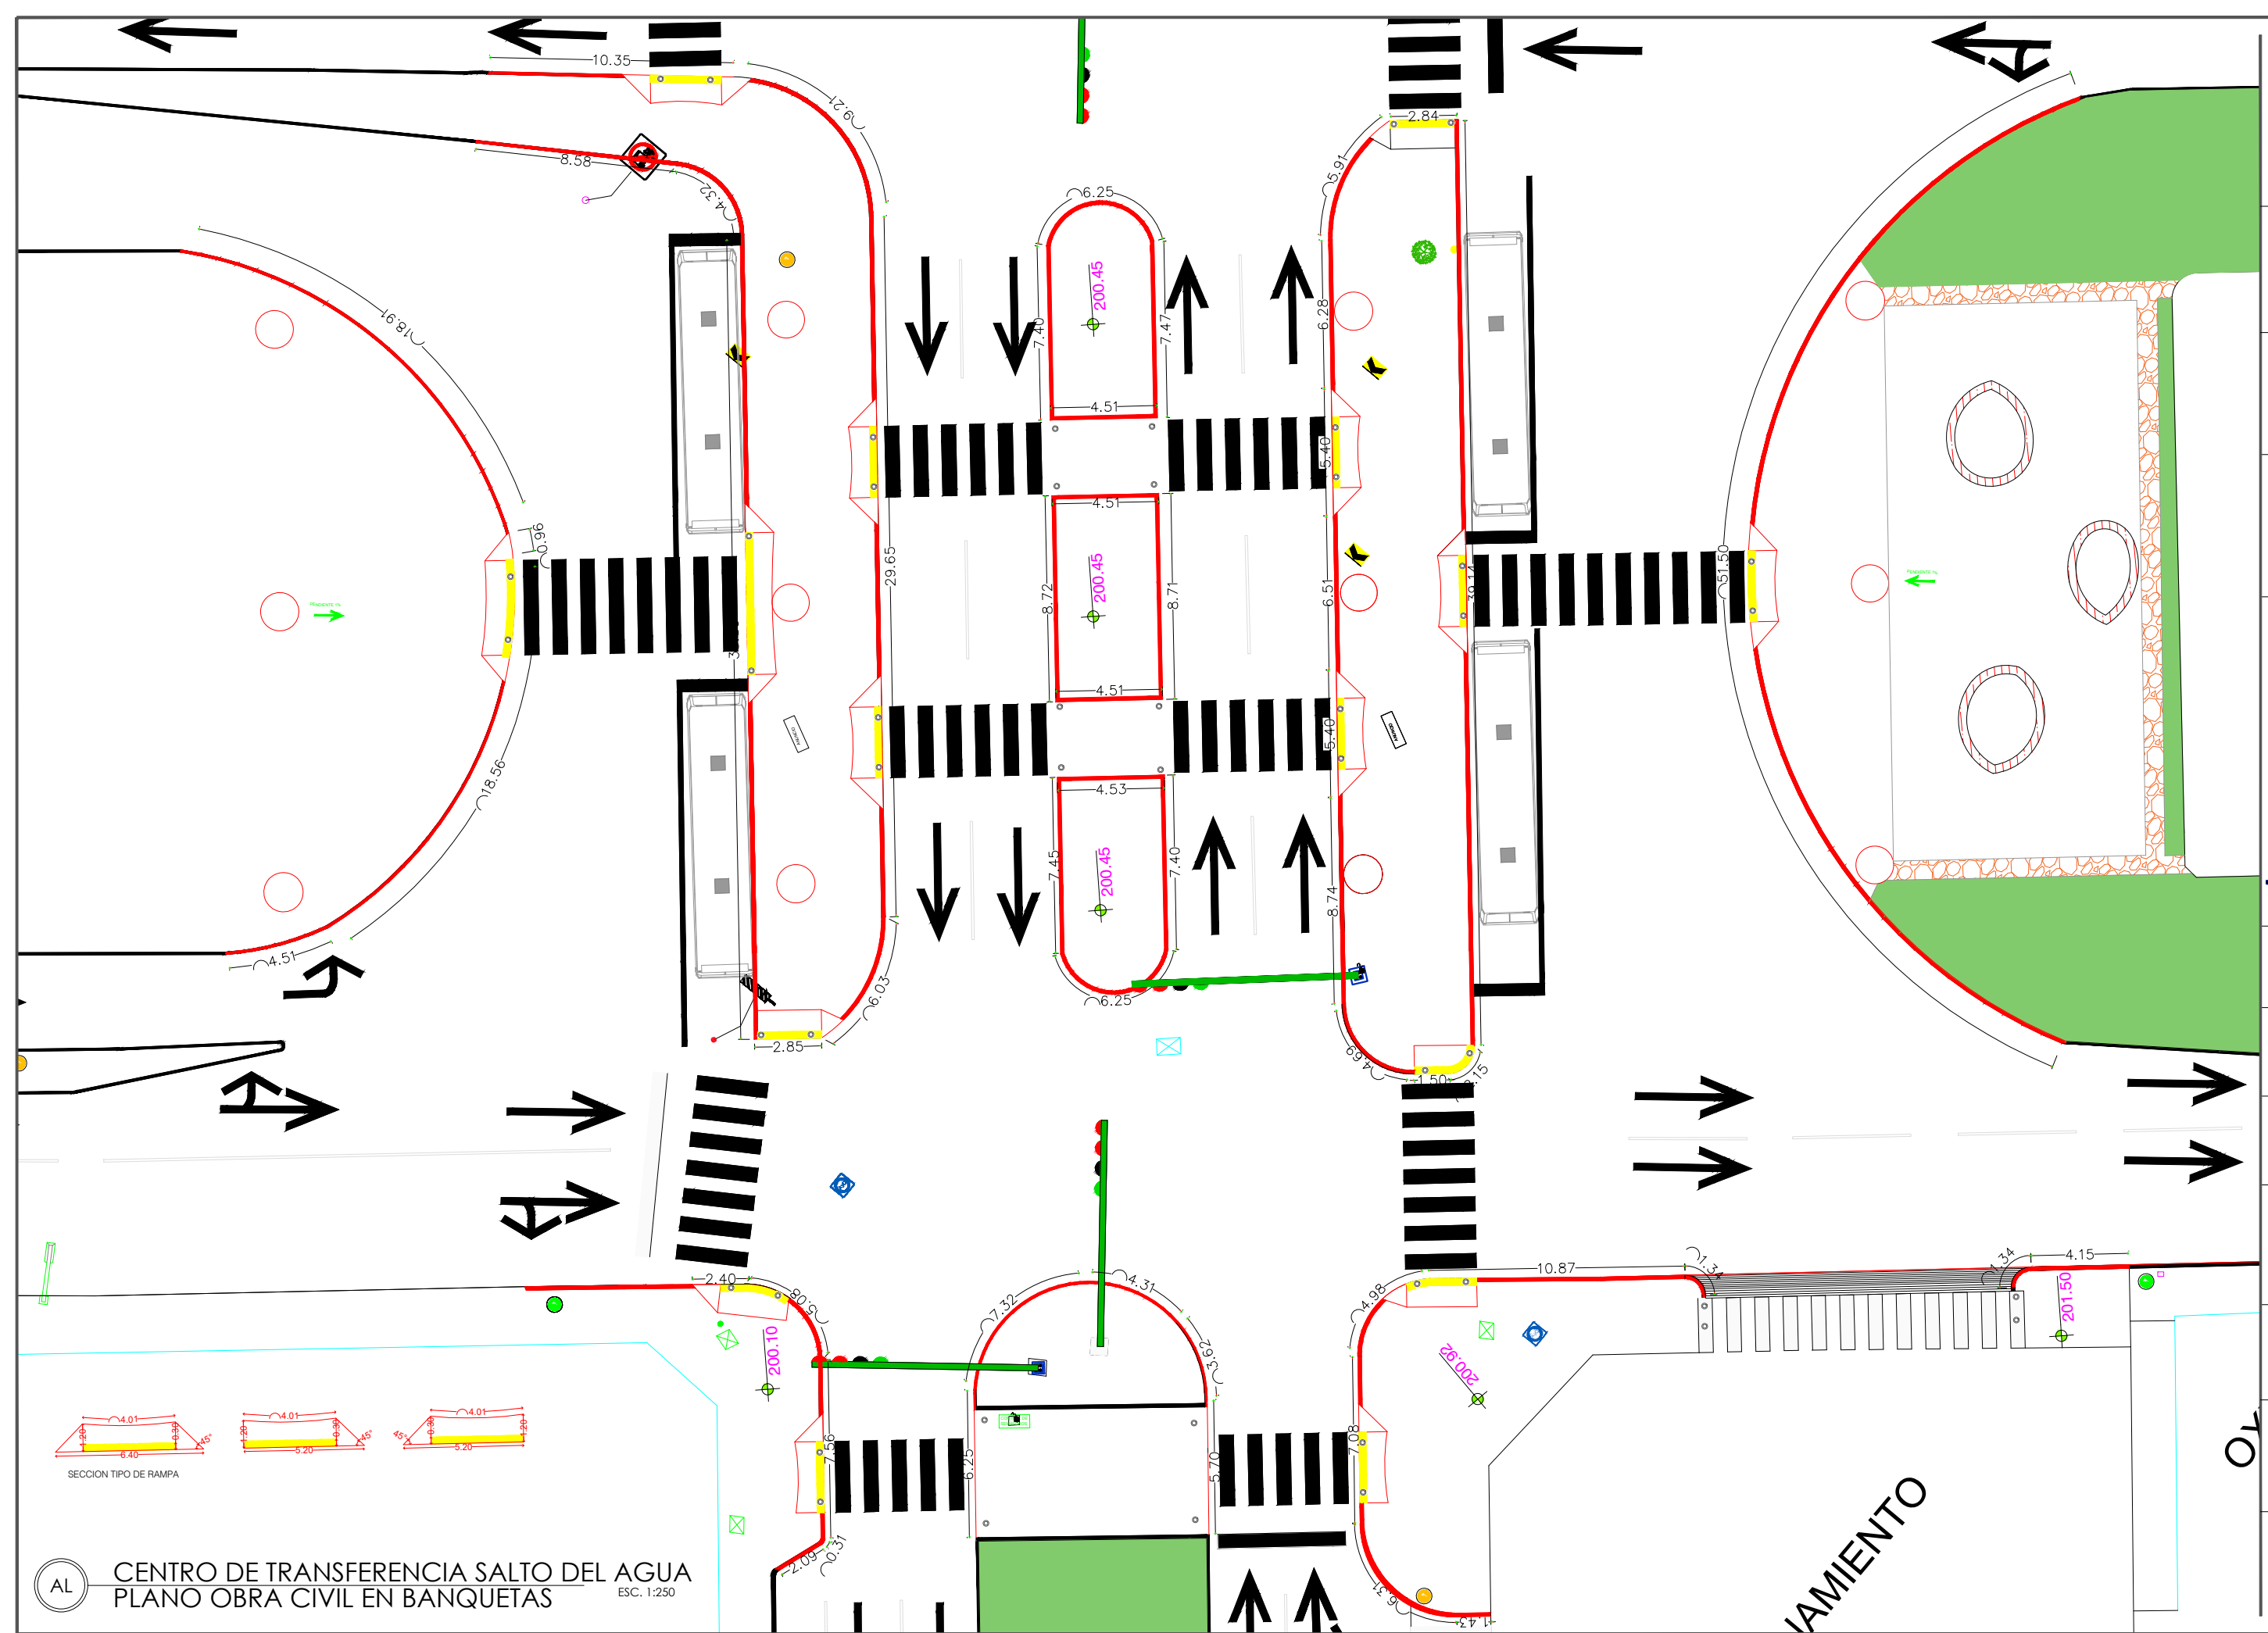

SECCION TIPO DE RAMPA

CENTRO DE TRANSFERENCIA SALTO DEL AGUA
PLANO OBRA CIVIL EN BANQUETAS ESC. 1:250

FSC: 1:250