


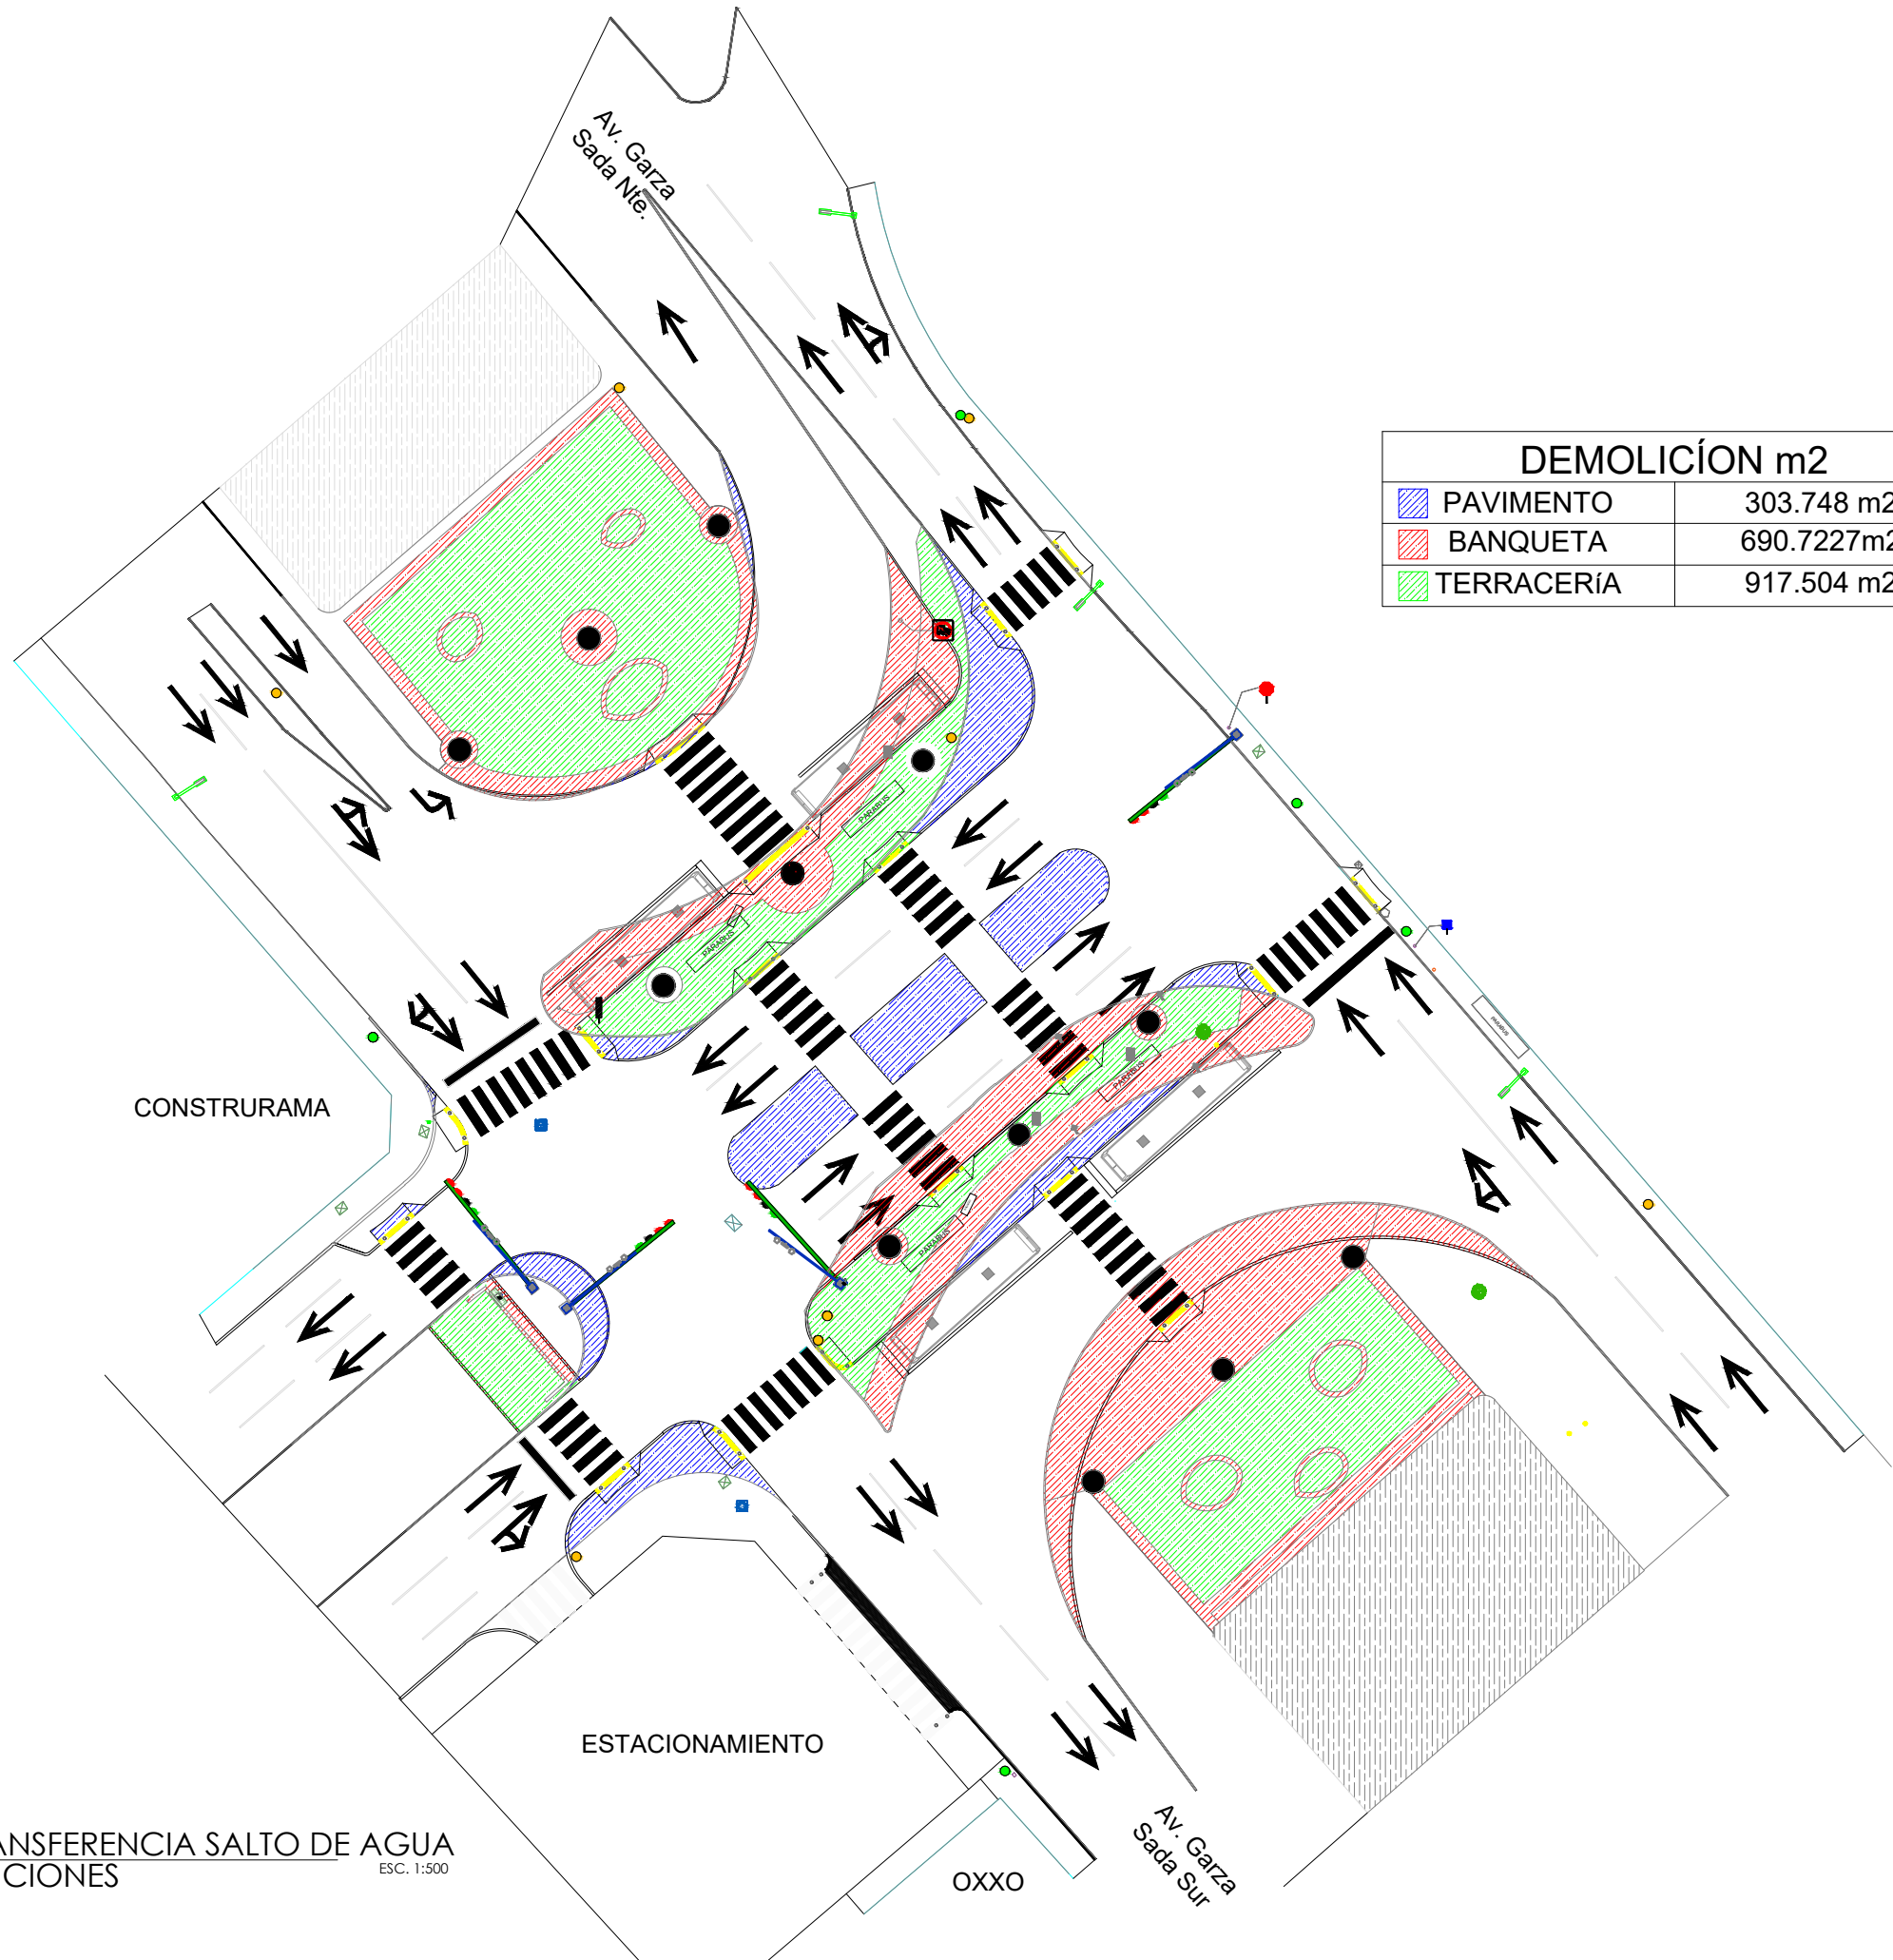

EL GOBIERNO DEL
NUEVO
NUEVO LEÓN

DEPENDENCIA NORMATIVA

NL

MOVILIDAD Y PLANEACIÓN URBANA

CABINETE DE GENERACIÓN DE POLÍTICAS PÚBLICAS

PROYECTO

CENTRO DE
TRANSFERENCIA
SALTO DEL AGUA

NOMENCLATURA

SIMBOLOGÍA GENERAL

REGISTRO DE AGUA Y DRENAJE

POSTE DE CFE

POSTE DE TELMEX

REGISTRO SIN IDENTIFICAR

PUNTO DE CONTROL

LUMINARIA

LINEA DE GAS

BOCA TORMENTA

REGISTRO DE TELMEX

REGISTRO DE CFE

CURVA

ANUNCIO

MUFA CFE

TELEFO PUBLICO

ARBOL

SEMAFORO

TRANSFORMADOR

CAMARAS

REV	FECHA	COMENTARIOS
1	07-DIC-21	ANTEPROYECTO

RESPONSABLE DE PROYECTO

DEPENDENCIA NORMATIVA

CLAVE

CTSA-DEM
PLAN-01

NORTE

NOMBRE DE PLANO

PLANO DE
DEMOLICIONES

NOTA:
ESTE PROGRAMA ES DE CARÁCTER PÚBLICO, NO ES PATROCINADO, NI PROMOVIDO POR PARTIDO POLÍTICO ALGUNO Y SUS RECURSOS PROVIENEN DE LOS IMPUESTOS QUE PAGAN TODOS LOS CONTRIBUYENTES. ESTÁ PROHIBIDO EL USO DE ESTE PROGRAMA CON FINES POLÍTICOS, ELECTORALES, DE LUCRO Y OTROS DISTINTOS A LOS ESTABLECIDOS.

NL

MOVILIDAD Y PLANEACIÓN URBANA

CABINETE DE GENERACIÓN DE POLÍTICAS PÚBLICAS