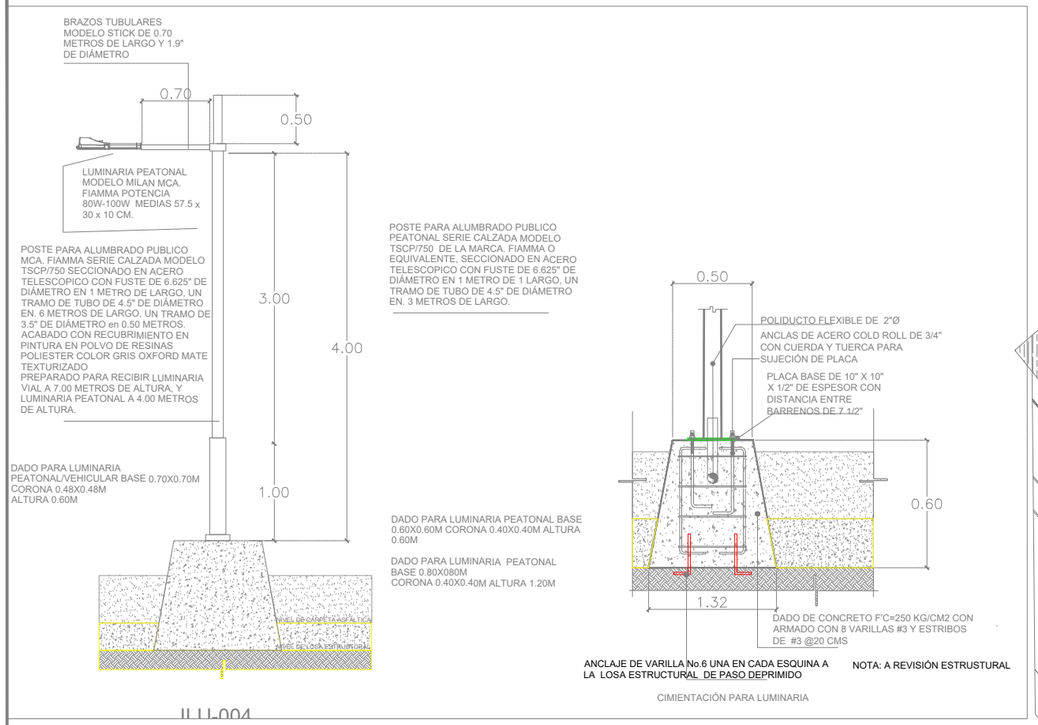

CENTRO DE TRANSFERENCIA SALTO DE AGUA
DETALLE DE ILUMINACIÓN

ILU — ESC. S/E

CUADRO DE CONSTRUCCION			
V	COORDENADAS		
	Y	X	Z
3	1,969.9570	1,974.9480	200.4270
2	1,970.9340	1,998.8670	200.8950

*NOTA: Sistema de coordenadas arbitrarias

TABLA DE ILUMINACIÓN		
NOTA CLAVE	DESCRIPCIÓN	CANTIDAD / PZAS
ILU-004	POSTE PARA ALUMBRADO PUBLICO MCA. FIAMMA SERIE CALZADA MODELO TSCP/750 SECCIONADO EN ACERO TELESCOPICO CON FUSTE DE 6.625" DE DIÁMETRO EN 1 METRO DE LARGO, UN TRAMO DE TUBO DE 4.5" DE DIÁMETRO EN. 4 METROS DE LARGO, UN TRAMO DE 3.5" DE DIÁMETRO en 0.50 METROS. ACABADO CON RECUBRIMIENTO EN PINTURA EN POLVO DE RESINAS POLIESTER COLOR GRIS OXFORD MATE TEXTURIZADO PREPARADO PARA RECIBIR LUMINARIA PEATONAL MODELO MILAN MCA FIAMMA POTENCIA 80W-100W MEDIDAS 57.5 X 30 X 10 CM A 4.00 METROS DE ALTURA.	6
ILU-006	ML-RPS-600WSMD REFLECTOR LED 600 W 63000LM 85-305V 6500K MARCA TECNOLED O EQUIVALENTE EN CALIDAD ESPECIFICACIONES Y PRECIO.	10

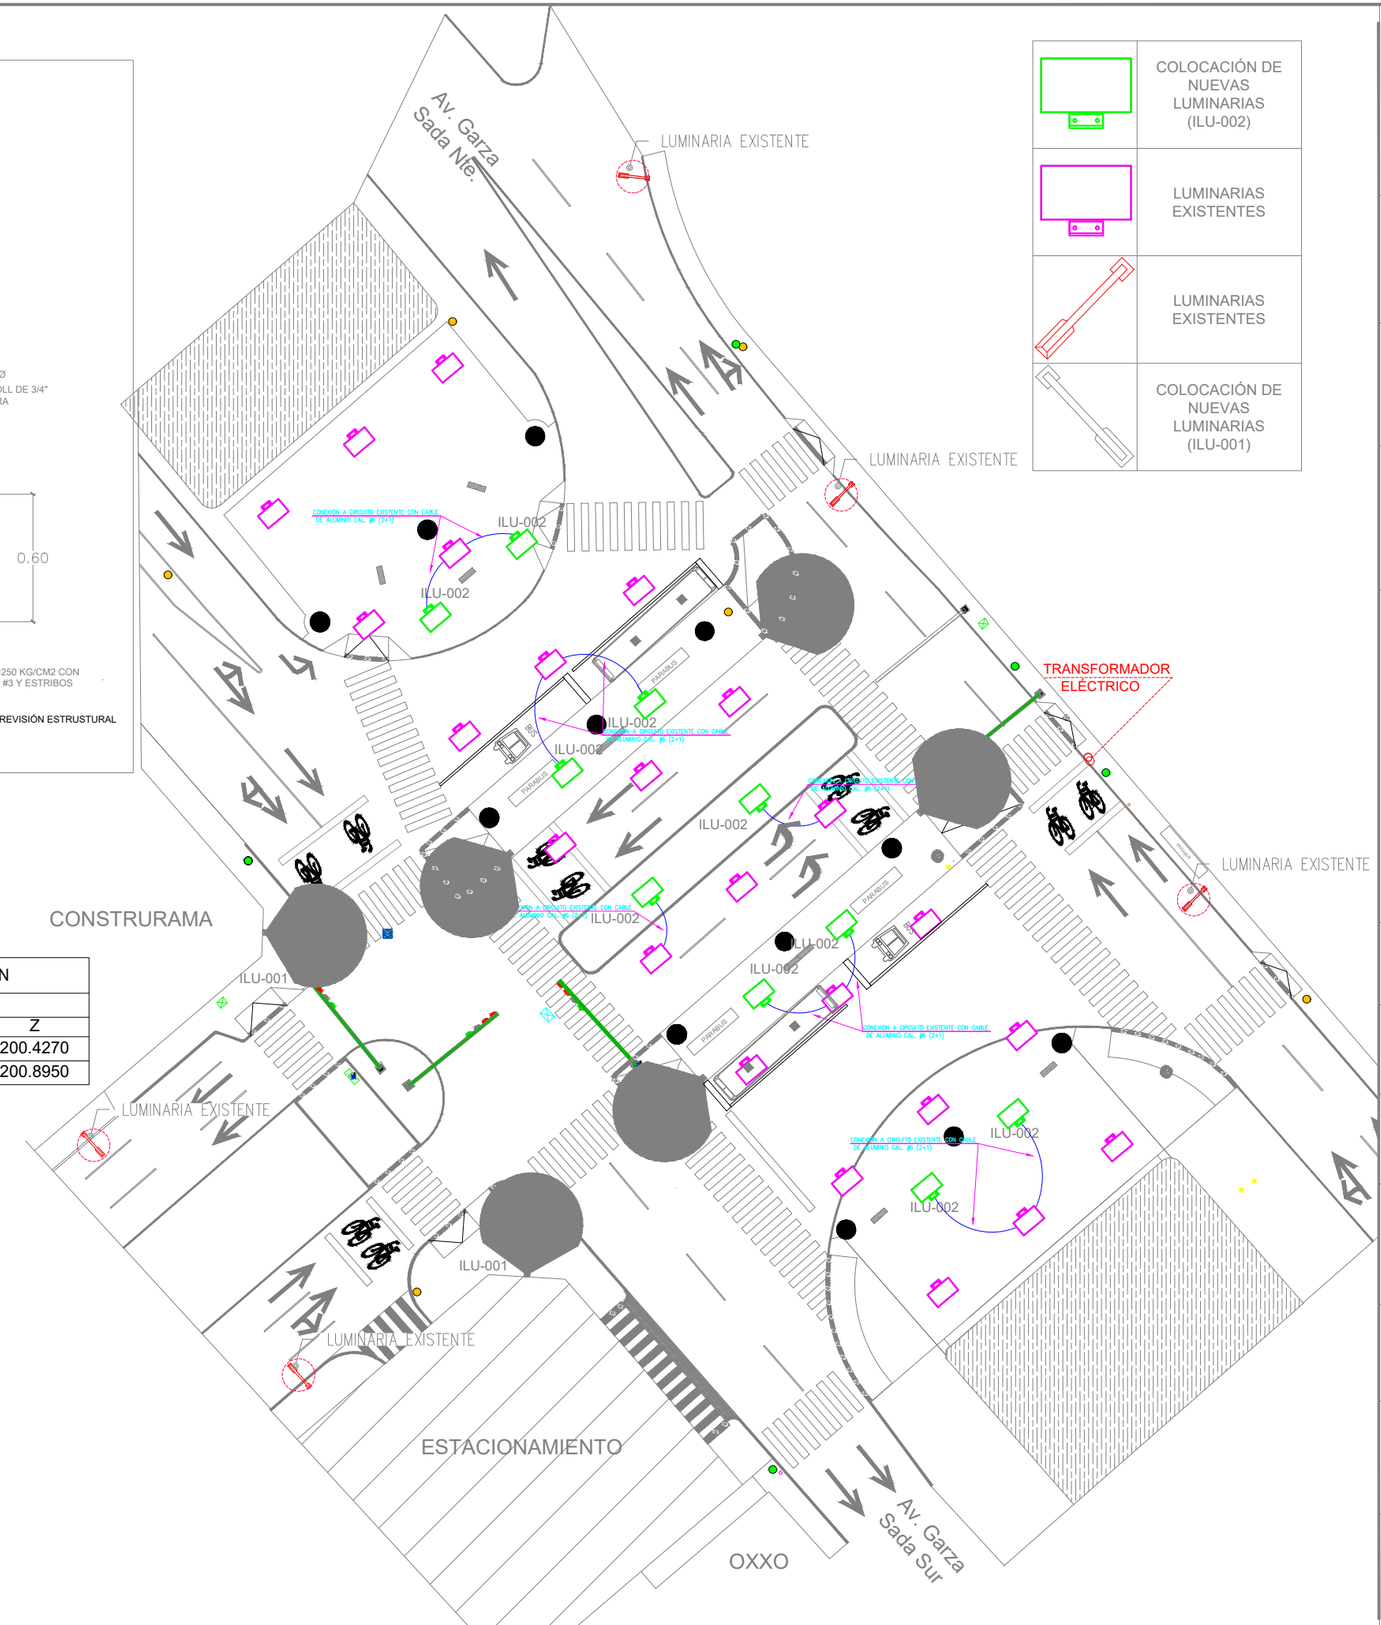

	COLOCACIÓN DE NUEVAS LUMINARIAS (ILU-002)
	LUMINARIAS EXISTENTES
	LUMINARIAS EXISTENTES
	COLOCACIÓN DE NUEVAS LUMINARIAS (ILU-001)

EL GOBIERNO DEL NUEVO NUEVO LEÓN

DEPENDENCIA NORMATIVA

NL MOVILIDAD Y PLANEACIÓN URBANA
GABINETE DE GENERACIÓN DE RIQUEZA SOSTENIBLE

PROYECTO

CENTRO DE TRANFERENCIA SALTO DEL AGUA

NOMENCLATURA

SIMBOLOGÍA GENERAL

- REGISTRO DE AGUA Y DRENAJE
- POSTE DE CFE
- POSTE DE TELMEX
- REGISTRO SIN IDENTIFICAR
- PUNTO DE CONTROL
- LUMINARIA
- LINEA DE GAS
- BOCA TORMENTA
- REGISTRO DE TELMEX
- REGISTRO DE CFE
- CURVA
- ANUNCIO
- MUFA CFE
- TELEFO PUBLICO
- ARBOL
- SEMAFORO
- TRANSFORMADOR
- CAMARAS

REV	FECHA	COMENTARIOS
1	09 MARZO 22	ANTEPROYECTO

RESPONSABLE DE PROYECTO

DEPENDENCIA NORMATIVA

CLAVE

CTSA
ILU-01

NORTE

NOMBRE DE PLANO

PLANO DE ILUMINACIÓN

NOTA:

ESTE PROGRAMA ES DE CARÁCTER PÚBLICO, NO ES PATROCINADO, NI PROMOVIDO POR PARTIDO POLÍTICO ALGUNO Y SUS RECURSOS PROVIENEN DE LOS IMPUESTOS QUE PAGAN TODOS LOS CONTRIBUYENTES. ESTÁ PROHIBIDO EL USO DE ESTE PROGRAMA CON FINES POLÍTICOS, ELECTORALES, DE LUCRO Y OTROS DISTINTOS A LOS ESTABLECIDOS.

NL MOVILIDAD Y PLANEACIÓN URBANA
GABINETE DE GENERACIÓN DE RIQUEZA SOSTENIBLE