

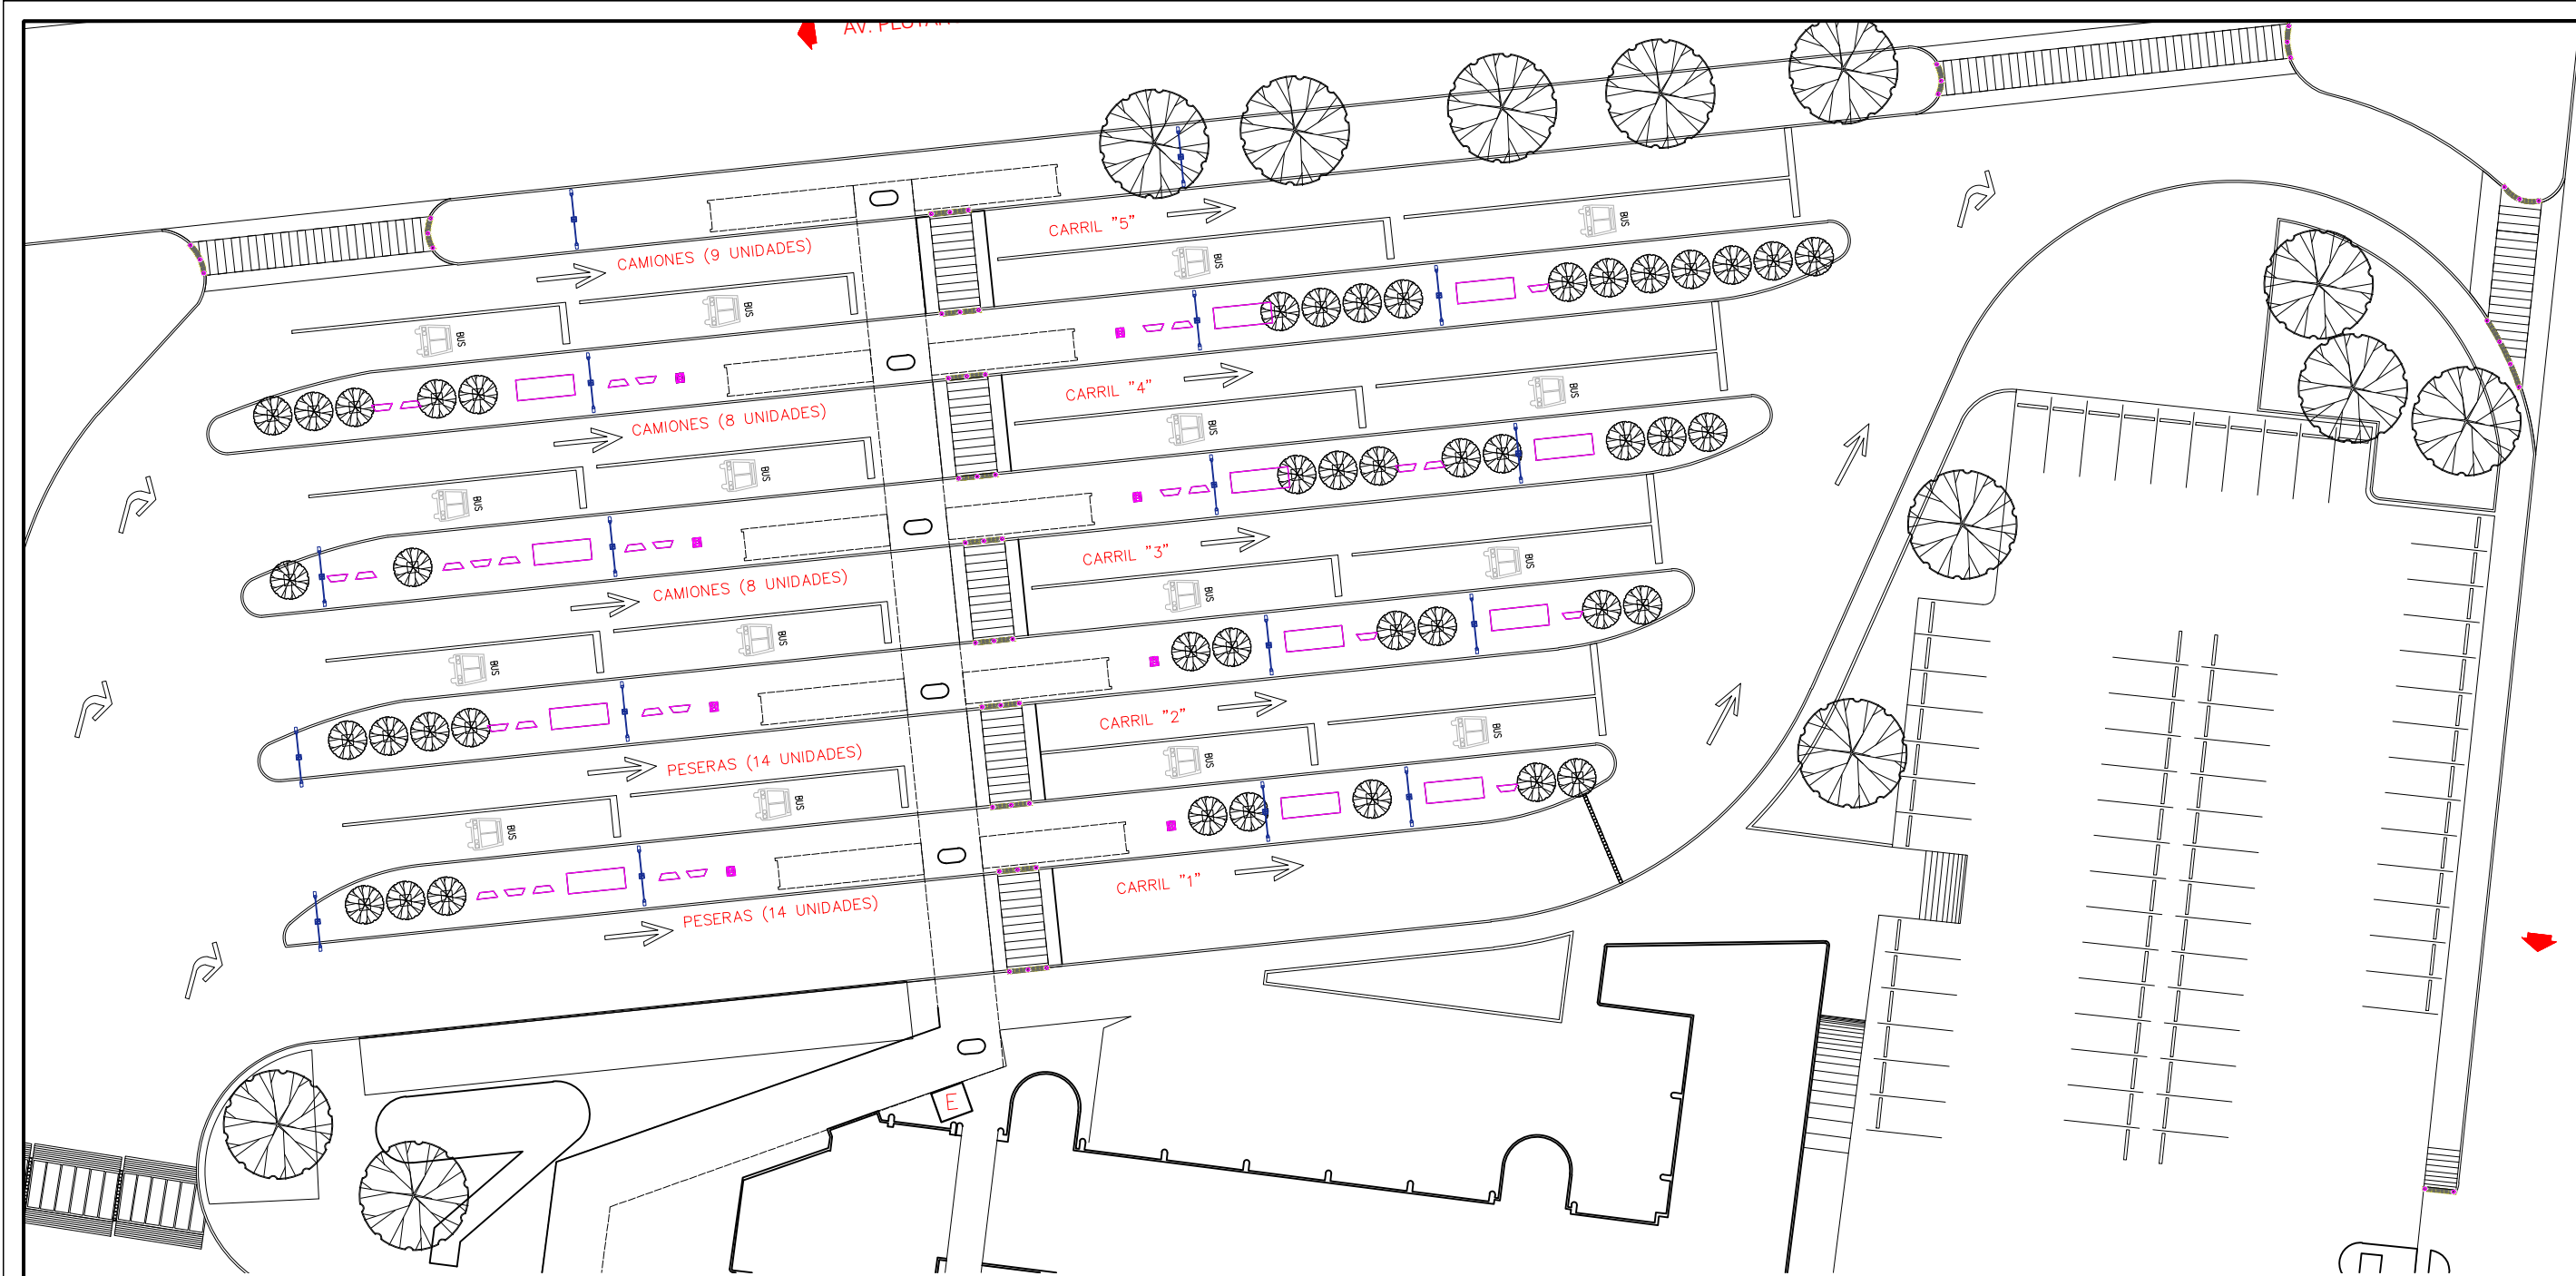


TABLA DE MOBILIARIO URBANO		
NOTA CLAVE	DESCRIPCION	CANTIDAD/PZAS
PA-002 	BKT-PA-002/420/GRO PARADA AUTOBÚS 002 MARCA BKT O EQUIVALENTE, GRIS OSCURO, 420 CM, SIN CRISTAL ACABADOS: GALVANIZADO, PINTURA POLIÉSTER, COLOR: GRIS OSCURO, DIMENSIONES: 420 CM X 150 CM X 250 CM FABRICACIÓN: ACERO AL CARBÓN, INCLUYE: SUMINISTRO E INSTALACION, FLETES, MANIOBRAS Y ACARREOS, MATERIALES Y MANO DE OBRA. SEÑALIZACIÓN PREVENTIVA, INFORMATIVA Y RESTRICTIVA DEL ÁREA DE TRABAJO, EQUIPO Y HERRAMIENTA NECESARIOS PARA LA CORRECTA EJECUCIÓN DEL TRABAJO, ASÍ COMO LA LIMPIEZA PARCIAL Y TOTAL DEL ÁREA Y DEL MOBILIARIO AL FINAL DE ESTA ACTIVIDAD. P.U.O.T. Y TODO LO NECESARIO PARA SU CORRECTA EJECUCIÓN.	12
IPSUM 	BANCA DE CONCRETO MARCA OPTICRETOS, MODELO IPSUM, MEDIDAS 1.50MTS X 0.45MTS X 0.45MTS DE ALTO, INCLUYE: SUMISTRO Y COLOCAION, FLETES, MANIOBRAS Y ACARREOS, MATERIALES Y MANO DE OBRA. SEÑALIZACIÓN PREVENTIVA, INFORMATIVA Y RESTRICTIVA DEL ÁREA DE TRABAJO, EQUIPO Y HERRAMIENTA NECESARIOS PARA LA CORRECTA EJECUCIÓN DEL TRABAJO, ASÍ COMO LA LIMPIEZA PARCIAL Y TOTAL DEL ÁREA Y DEL MOBILIARIO AL FINAL DE ESTA ACTIVIDAD. P.U.O.T. Y TODO LO NECESARIO PARA SU CORRECTA EJECUCIÓN.	30
BA-007 	BASURERO BKT-BA-007 MARCA BKT O EQUIVALENTE, GALVANIZADO EN FRIO Y PINTURA POLIESTER CAPACIDAD 125 LTS COLOR GRIS OSCURO INCLUYE: SUMISTRO Y COLOCAION, FLETES, MANIOBRAS Y ACARREOS, MATERIALES Y MANO DE OBRA. SEÑALIZACIÓN PREVENTIVA, INFORMATIVA Y RESTRICTIVA DEL ÁREA DE TRABAJO, EQUIPO Y HERRAMIENTA NECESARIOS PARA LA CORRECTA EJECUCIÓN DEL TRABAJO, ASÍ COMO LA LIMPIEZA PARCIAL Y TOTAL DEL ÁREA Y DEL MOBILIARIO AL FINAL DE ESTA ACTIVIDAD. P.U.O.T. Y TODO LO NECESARIO PARA SU CORRECTA EJECUCIÓN.	8



EL GOBIERNO DEL
NUEVO
NUEVO LEÓN

DEPENDENCIA NORMATIVA



MOVILIDAD Y PLANEACIÓN URBANA
GABINETE DE GENERACIÓN DE POLÍTICAS PÚBLICAS

PROYECTO

CENTRO DE TRANSFERENCIA EXPOSICIÓN
GUADALUPE, N.L.

NOMENCLATURA

SIMBOLOGÍA

RESPONSABLE DE PROYECTO

DEPENDENCIA NORMATIVA

CLAVE

CTEX-MU
PLAN-01

NORTE

NOMBRE DE PLANO

PLANTA DE MOBILIARIO URBANO

NOTA:
ESTE PROGRAMA ES DE CARÁCTER PÚBLICO, NO ES PATROCINADO, NI PROMOVIDO POR PARTIDO POLÍTICO ALGUNO Y SUS RECURSOS PROVIENEN DE LOS IMPUESTOS QUE PAGAN TODOS LOS CONTRIBUYENTES. ESTÁ PROHIBIDO EL USO DE ESTE PROGRAMA CON FINES POLÍTICOS, ELECTORALES, DE LUERO Y OTROS DISTINTOS A LOS ESTABLECIDOS.



MOVILIDAD Y PLANEACIÓN URBANA
GABINETE DE GENERACIÓN DE POLÍTICAS PÚBLICAS