

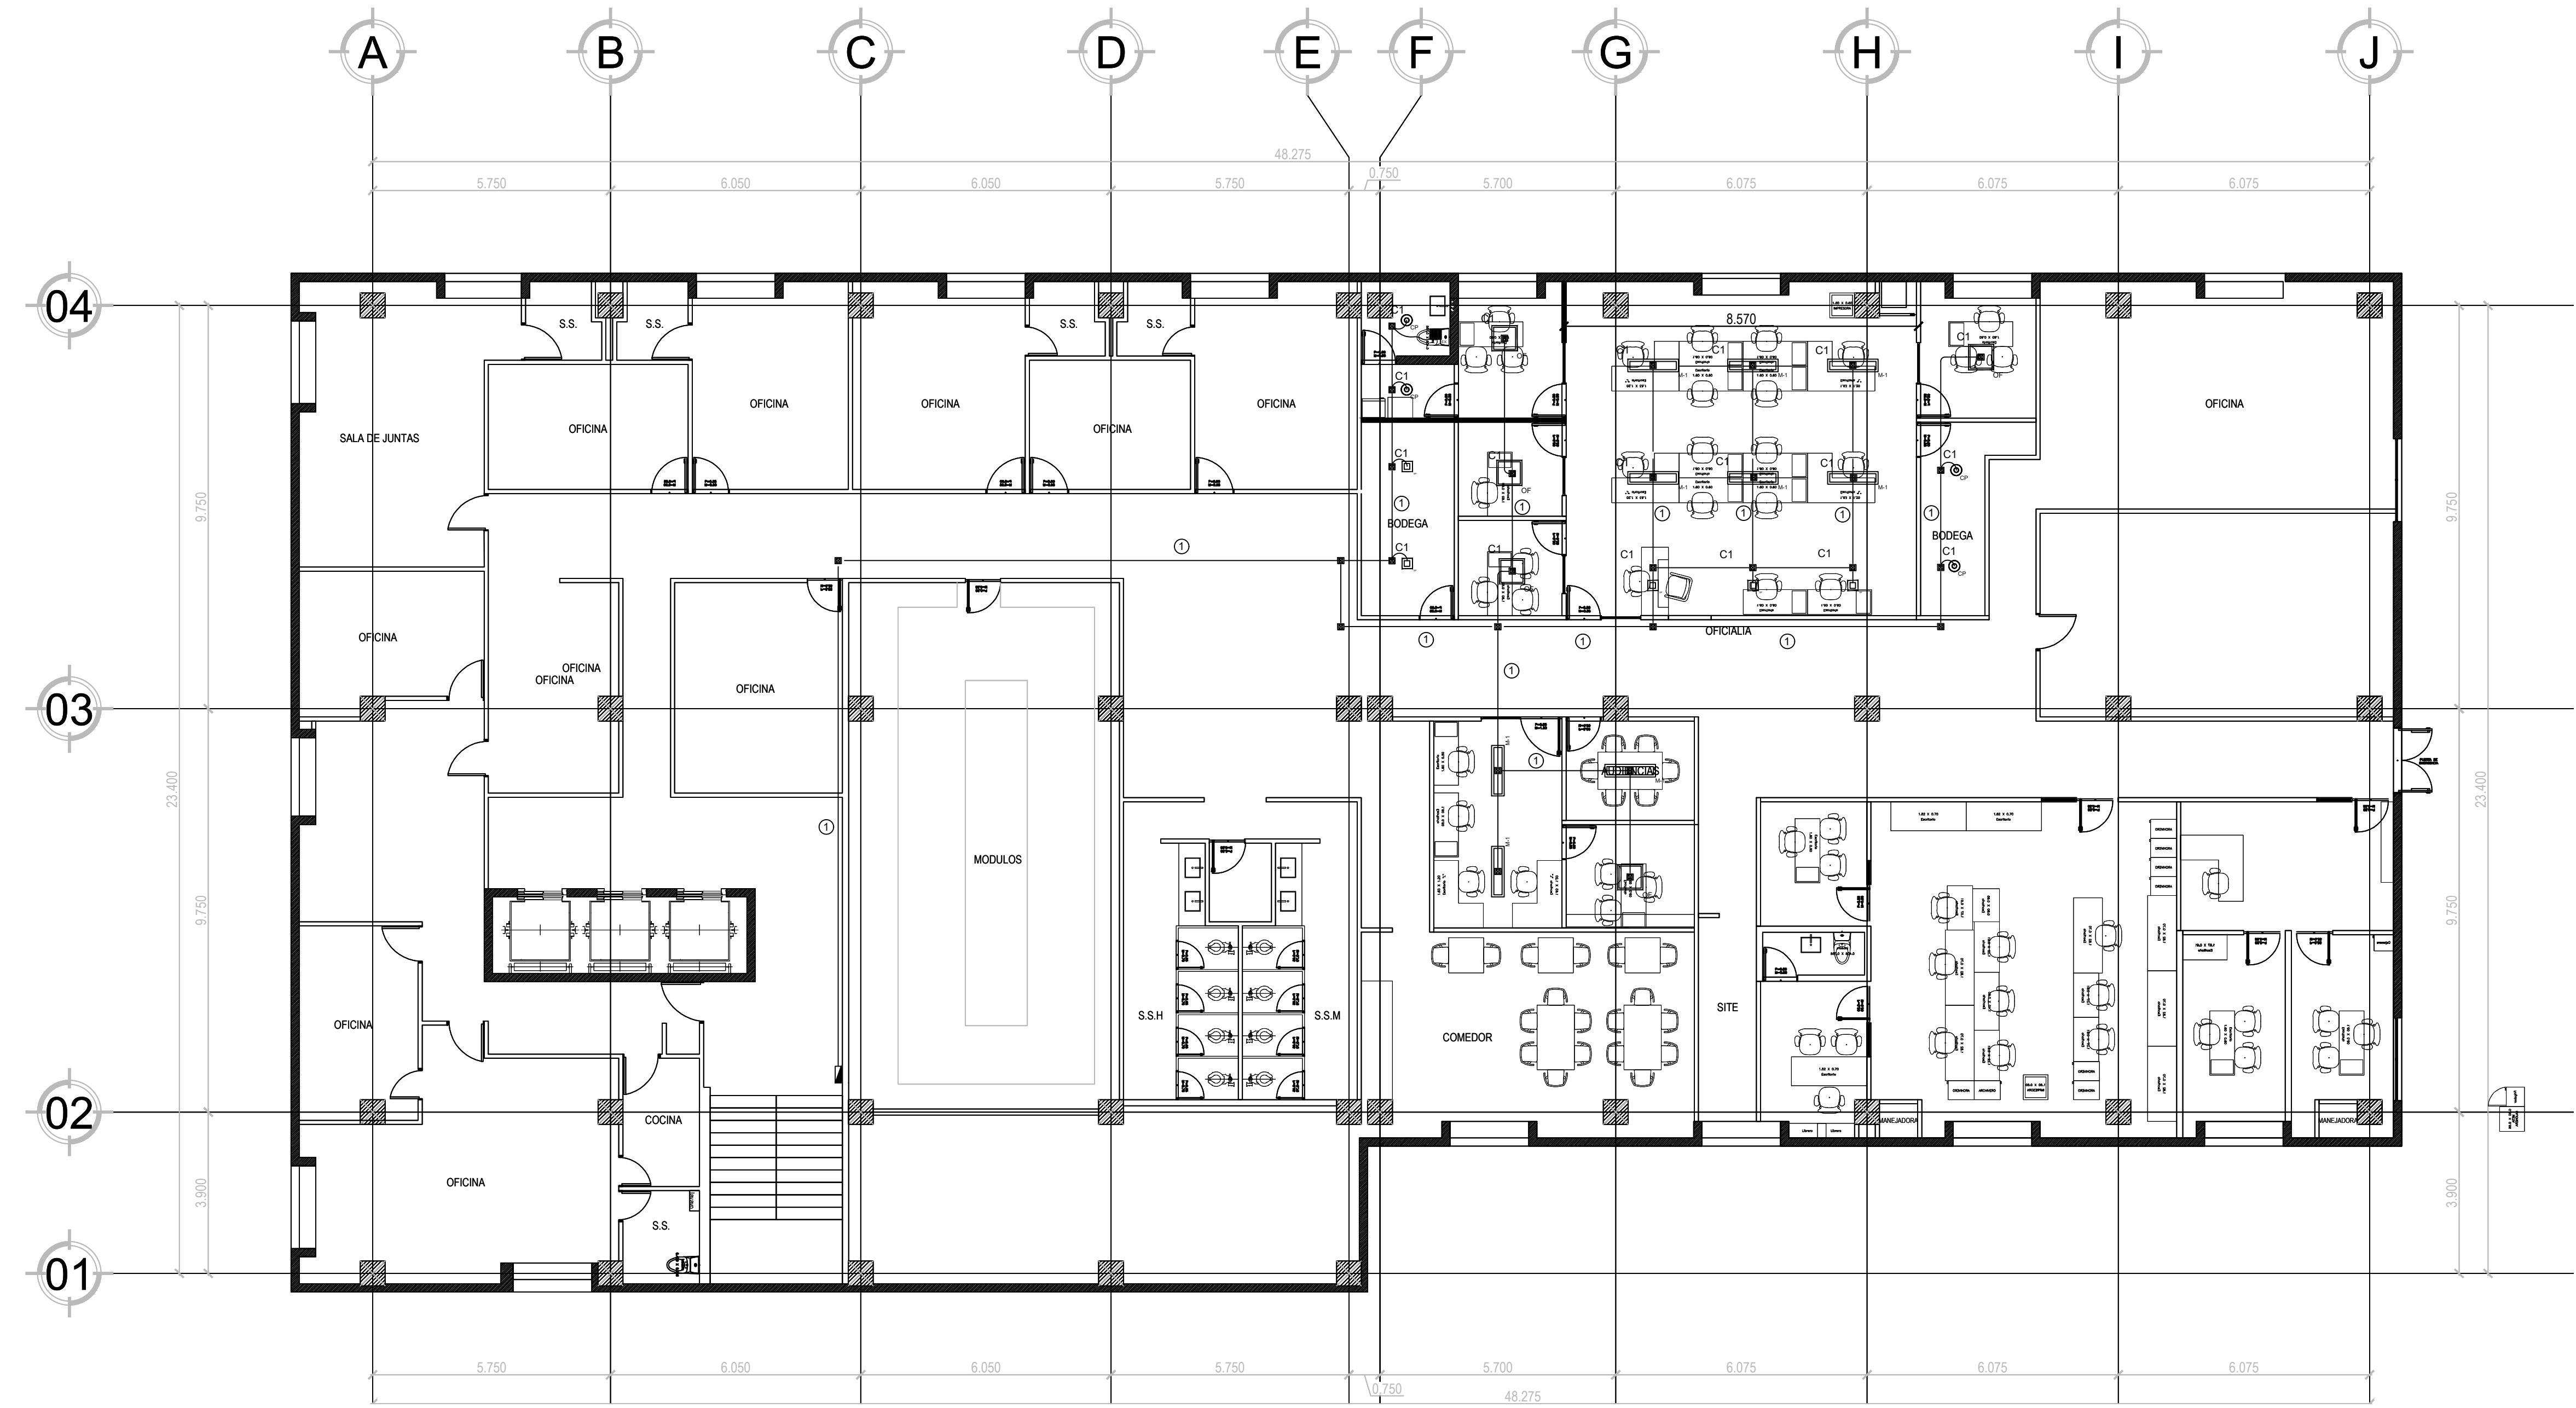
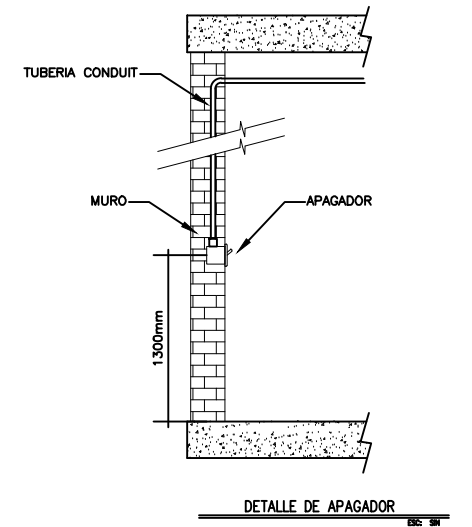
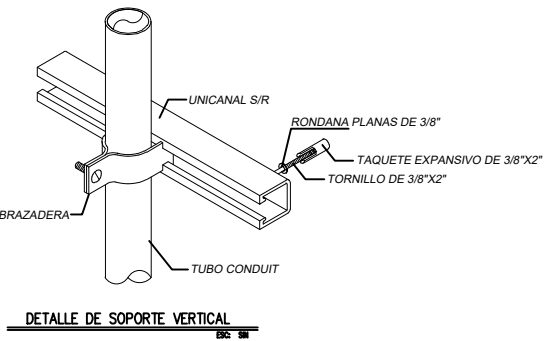
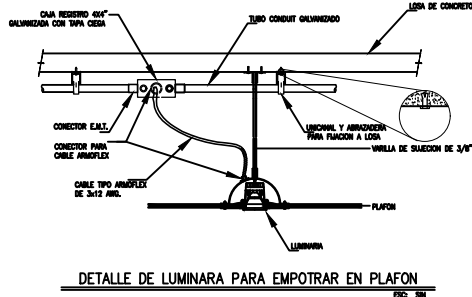


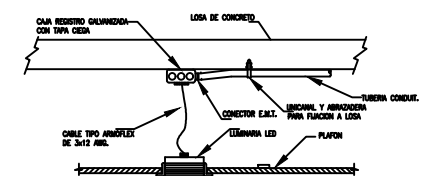

ELE 01 1 LUMINARIAS EN OFICINAS DE ORGANO DE CONTROL INTERNO DEL TIPO EMPOTRAR EN PLAFON ESCALA 1:100

CEDULA DE CABLEADO	
1	1#12F, 1#12N, 1#12T, TC-21MM(3/4")

SIMBOLOGIA DE LUMINARIAS	
	LUMINARIA OF1097BBNA DE 596MM POR 596MM Y UN ESPESOR DE 43MM, 46W, MCA CONSTRULITA
	LUMINARIA OF1098BBNA DE 1195MM POR 29.5MM Y UN ESPESOR DE 43MM, 46W, MCA CONSTRULITA
	LUMINARIA RE1093BBNB DE 25W, MCA CONSTRULITA
	LUMINARIA RE1098BBNB DE 25W, MCA CONSTRULITA
	EXTRACTOR DE BAÑO CONTROLADO POR PAGADOR DE LUMINARIA DEL BAÑO

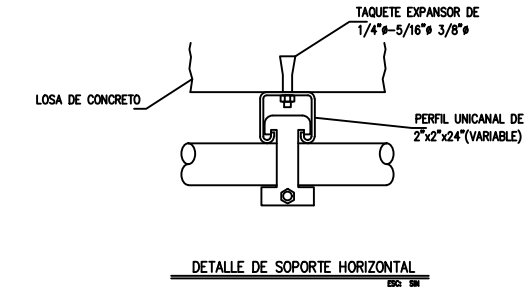

DEPENDENCIA NORMATIVA



PROYECTO

OFICINAS DE ÓRGANO INTERNO

NOMENCLATURA

NPT	NIVEL DE PISO TERMINADO
NB	NIVEL DE BAQUETA
NSLE	NIVEL SUPERIOR DE LOSA DE ENTREPISO
NILE	NIVEL INFERIOR DE LOSA DE ENTREPISO
NSLA	NIVEL SUPERIOR DE LOSA DE AZOTEA
NILA	NIVEL INFERIOR DE LOSA DE AZOTEA
NJ	NIVEL DE JARDÍN
NC	NIVEL DE CALLE
NP	NIVEL DE PRETIL

SIMBOLOGÍA GENERAL

	CAMBIO DE NIVEL
	EJE
	NIVEL DE PISO TERMINADO (PLANTA)
	NIVEL DE PISO TERMINADO (ELEVACIÓN)
	ETIQUETA DE ELEVACION EXTERIOR
	SECCIÓN GENERAL


REV	FECHA	COMENTARIOS
1	17-NOV-21	ANTEPROYECTO

RESPONSABLE DE PROYECTO

DEPENDENCIA NORMATIVA

CLAVE IE-TES-AL-01 PISO 4

NORTE

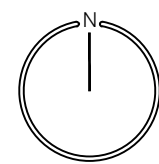

NOMBRE DE PLANO DISTRIBUCION DE LUMINARIAS EN OFICINAS DE ORGANO DE CONTROL INTERNO, PISO 4

NOTA: ESTE PROGRAMA ES DE CARÁCTER PÚBLICO, NO ES PATROCINADO, NI PROMOVIDO POR PARTIDO POLÍTICO ALGUNO Y SUS RECURSOS PROVIENEN DE LOS IMPUESTOS QUE PAGAN TODOS LOS CONTRIBUYENTES. ESTÁ PROHIBIDO EL USO DE ESTE PROGRAMA CON FINES POLÍTICOS, ELECTORALES, DE LUCRO Y OTROS DISTINTOS A LOS ESTABLECIDOS.

