



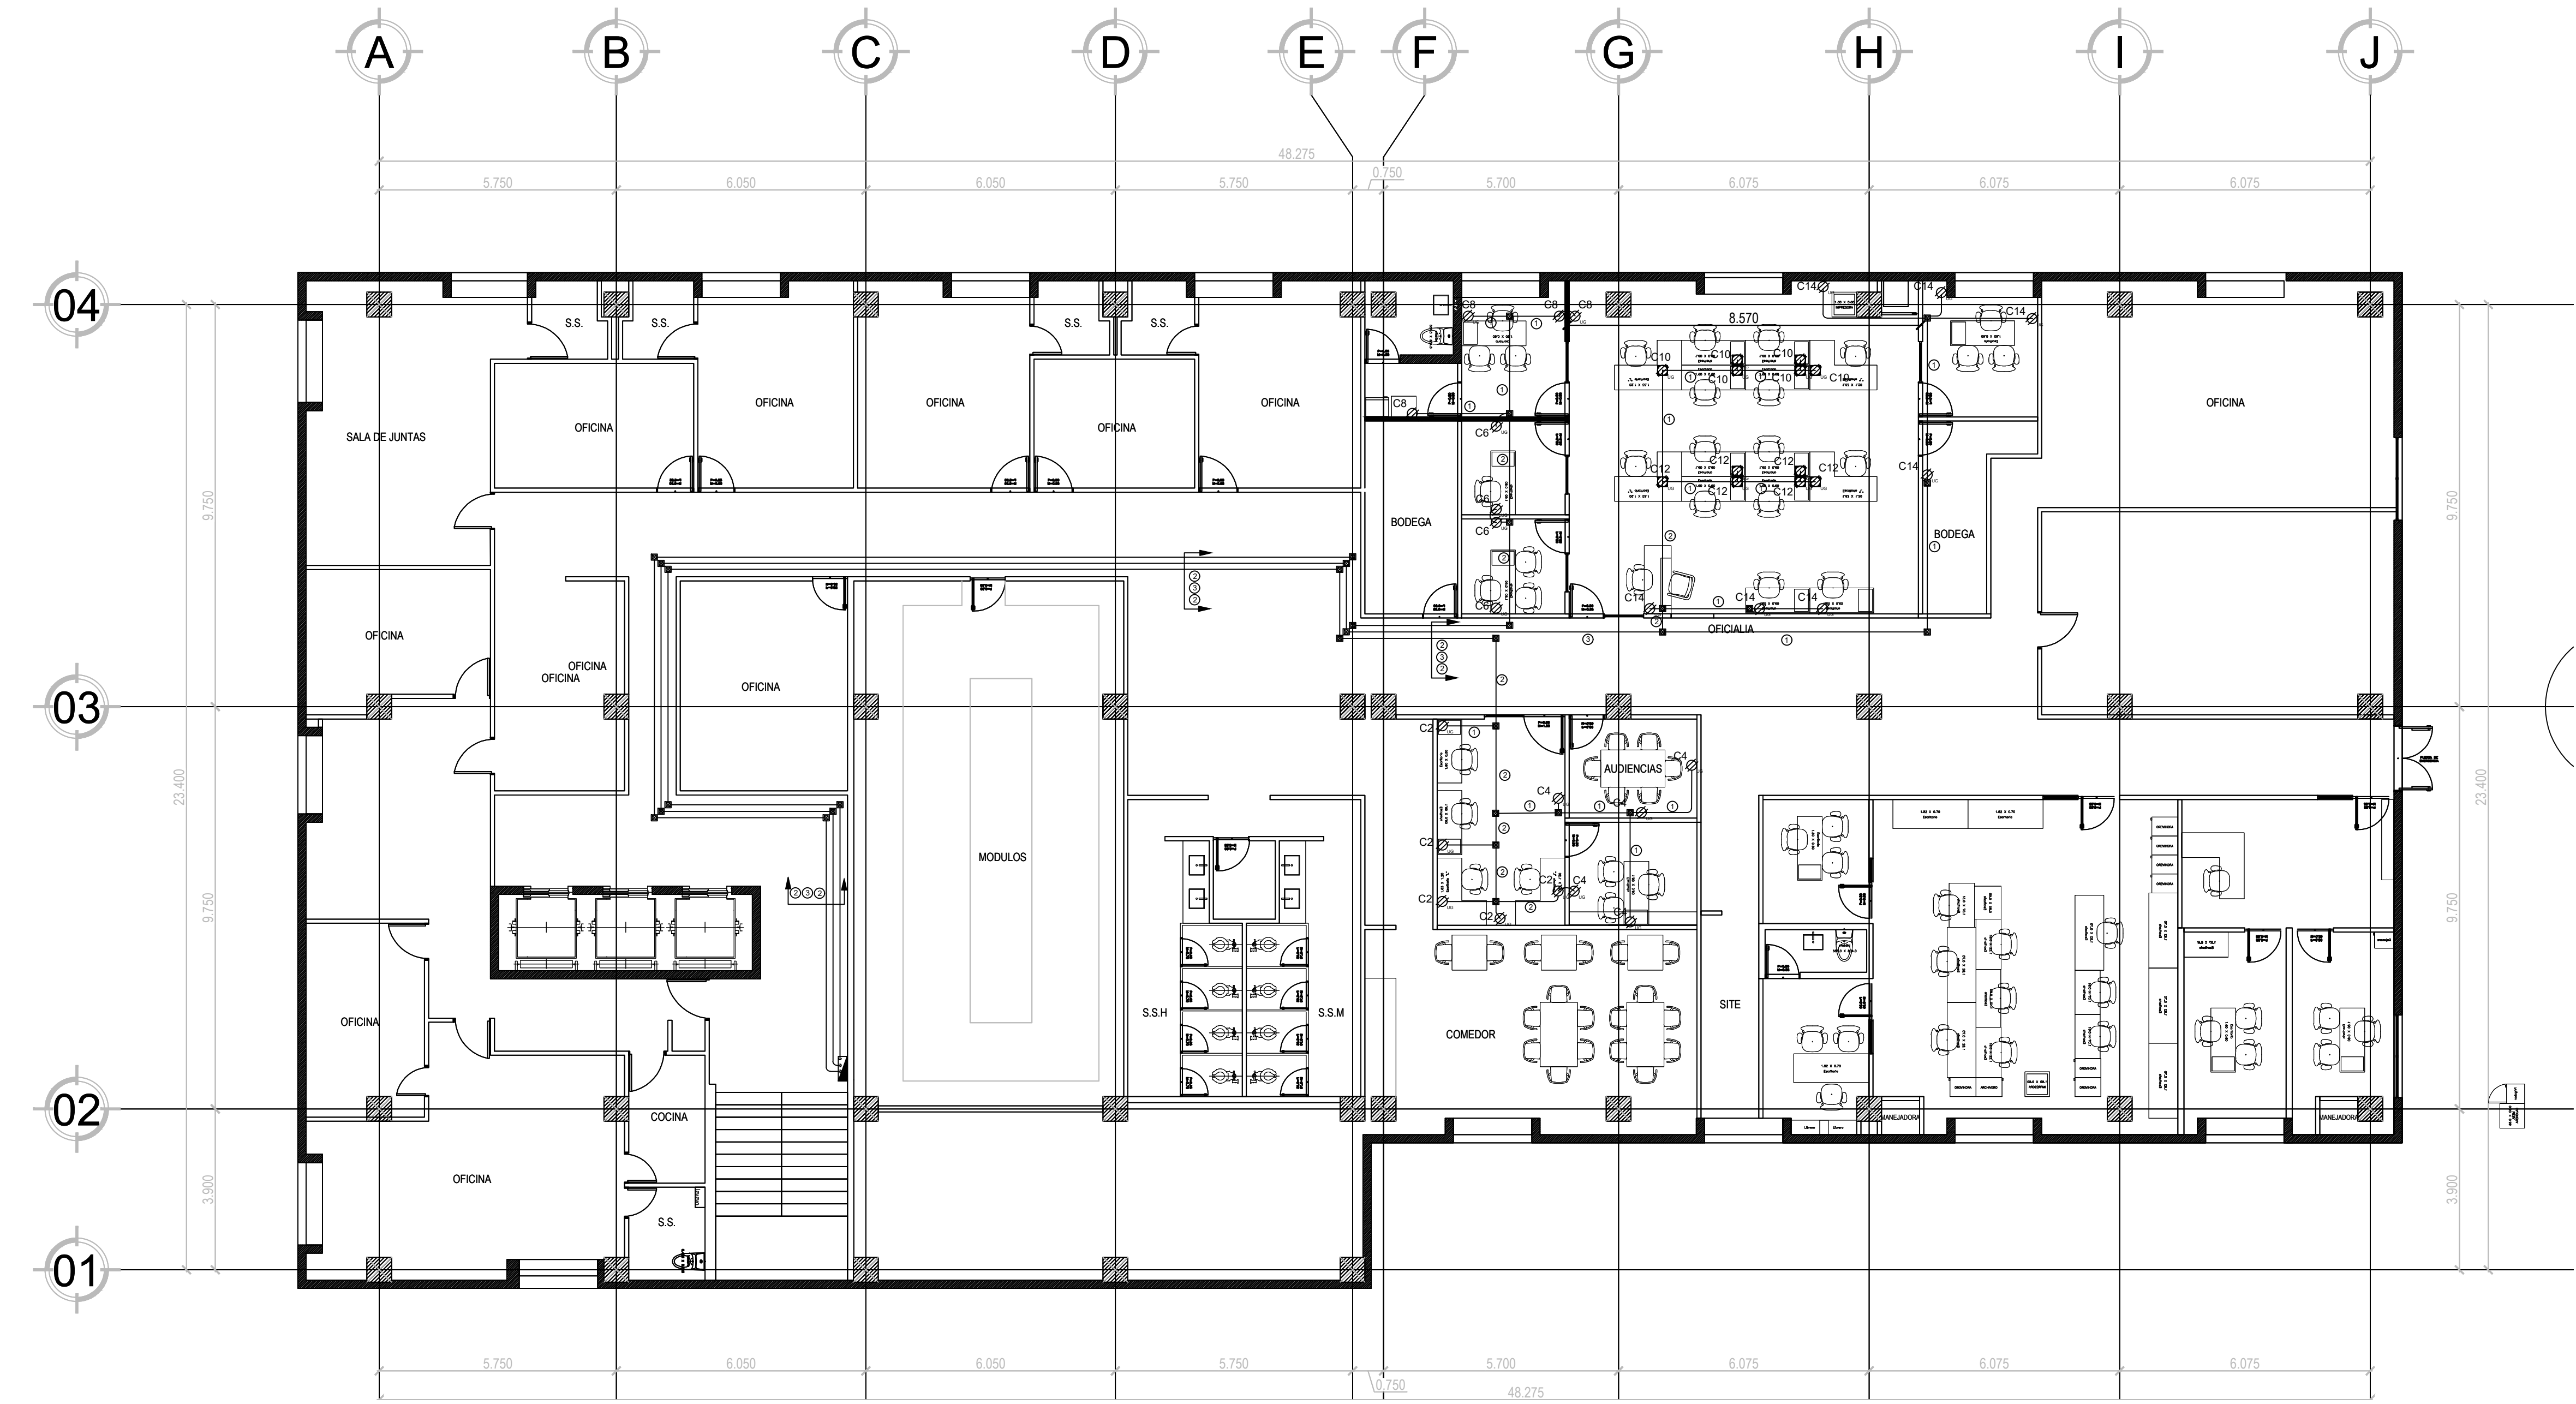


ELE 01 CONTACTOS USO GENERAL EN OFICINAS DE ORGANO DE CONTROL INTERNO
ESCALA 1:100

CEDULA DE CABLEADO	
①	1#10F, 1#10N, 1#12T, TC-21MM(3/4")
②	2#10F, 2#10N, 1#12T, TC-21MM(3/4")
③	3#10F, 3#10N, 1#12T, TC-21MM(3/4")


SIMBOLOGIA	
	TABLEROS DE FUERZA 220/127V, 3F, 4H, 60HZ (SERVICIO NORMAL)
	TUBERIA CONDUIT PARED DELGADA
	TUBERIA CONDUIT PVC RÍGIDA TIPO PESADO EN PISO
	CAJA METÁLICA DE LÁMINA GALVANIZADA DE 4"x4"x1/16" CON CAJA METÁLICA DE LÁMINA GALVANIZADA DE 4"x4"x1/16" CON TAPA CIEGA.
	CONTACTO MONOFÁSICO DUPLEX POLARIZADO CON TIERRA AISLADA LINEA NARANJA CON TAPA NARANJA 20 AMP, 127VCA, 1F, 3H, SERVICIO REGULADO MONTAJE EN PISO.
	CONTACTO DUPLEX POLARIZADO DE 20A, 127V, 1F, 3H SERVICIOS GENERALES, INSTALADO EN UG EN PISO.
	CONTACTO DUPLEX POLARIZADO DE 20A, 127V, 1F, 127V SERVICIOS GENERALES, INSTALADO EN UG EN MURO.
	CONTACTO MONOFÁSICO DUPLEX POLARIZADO CON TIERRA AISLADA LINEA NARANJA CON TAPA NARANJA 20 AMP, 127VCA, 1F, 3H, SERVICIO REGULADO

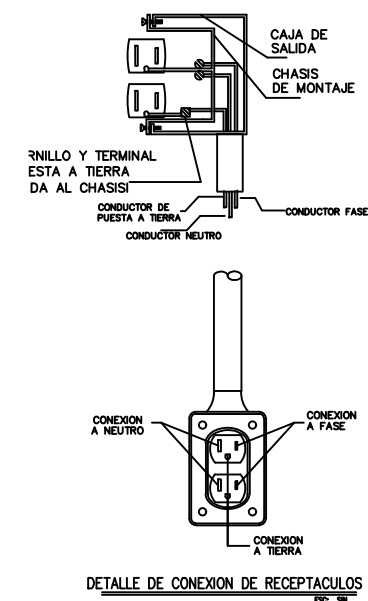

NOTA:
LA CONEXIÓN DEL RECEPTÁCULO SE DEBE DE REALIZAR RESPETANDO LAS POLARIDADES QUE ESTABLECE EL MISMO RECEPTÁCULO Y RESPETANDO EL CÓDIGO DE COLORES QUE ESTABLECE LA NOM-01-SEDE-2012

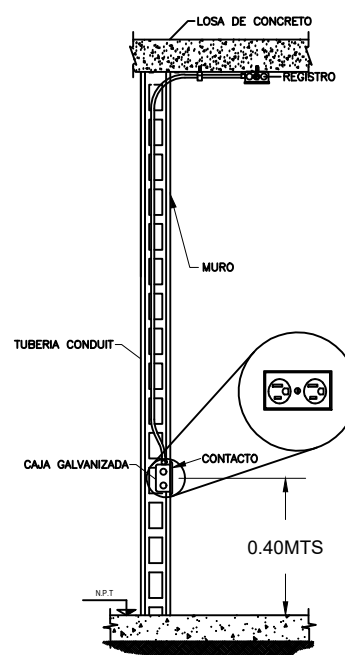

NOTA:
LA CONEXIÓN DEL RECEPTÁCULO SE DEBE DE REALIZAR RESPETANDO LAS POLARIDADES QUE ESTABLECE EL MISMO RECEPTÁCULO Y RESPETANDO EL CÓDIGO DE COLORES QUE ESTABLECE LA NOM-01-SEDE-2012

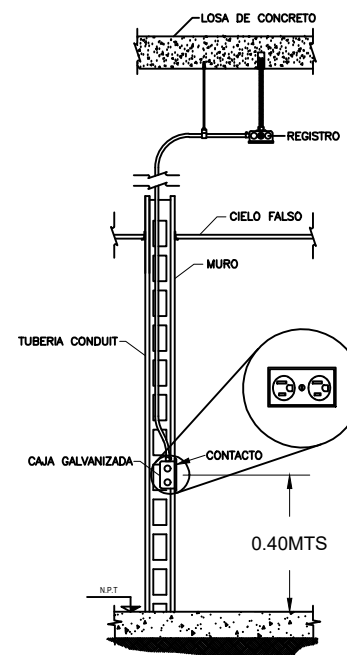

DEPENDENCIA NORMATIVA



PROYECTO
OFICINAS DE ÓRGANO INTERNO

NOMENCLATURA

NPT	NIVEL DE PISO TERMINADO
NB	NIVEL DE BAQUETA
NSLE	NIVEL SUPERIOR DE LOSA DE ENTREPISO
NILE	NIVEL INFERIOR DE LOSA DE ENTREPISO
NSLA	NIVEL SUPERIOR DE LOSA DE AZOTEA
NILA	NIVEL INFERIOR DE LOSA DE AZOTEA
NJ	NIVEL DE JARDÍN
NC	NIVEL DE CALLE
NP	NIVEL DE PRETIL

SIMBOLOGÍA GENERAL

	CAMBIO DE NIVEL
	EJE
	NIVEL DE PISO TERMINADO (PLANTA)
	NIVEL DE PISO TERMINADO (ELEVACIÓN)
	ETIQUETA DE ELEVACION EXTERIOR
	SECCIÓN GENERAL

REV	FECHA	COMENTARIOS
1	17-NOV-21	ANTEPROYECTO

RESPONSABLE DE PROYECTO

DEPENDENCIA NORMATIVA

CLAVE
IE-TES-CN-02
PISO 4

NORTE

NOMBRE DE PLANO
DISTRIBUCION DE CONTACTOS USO GRAL EN OFICINAS DE ORGANO DE CONTROL INTERNO, PISO 4

NOTA:
ESTE PROGRAMA ES DE CARÁCTER PÚBLICO, NO ES PATROCINADO, NI PROMOVIDO POR PARTIDO POLÍTICO ALGUNO Y SUS RECURSOS PROVIENEN DE LOS IMPUESTOS QUE PAGAN TODOS LOS CONTRIBUYENTES. ESTÁ PROHIBIDO EL USO DE ESTE PROGRAMA CON FINES POLÍTICOS, ELECTORALES, DE LUCRO Y OTROS DISTINTOS A LOS ESTABLECIDOS.

