


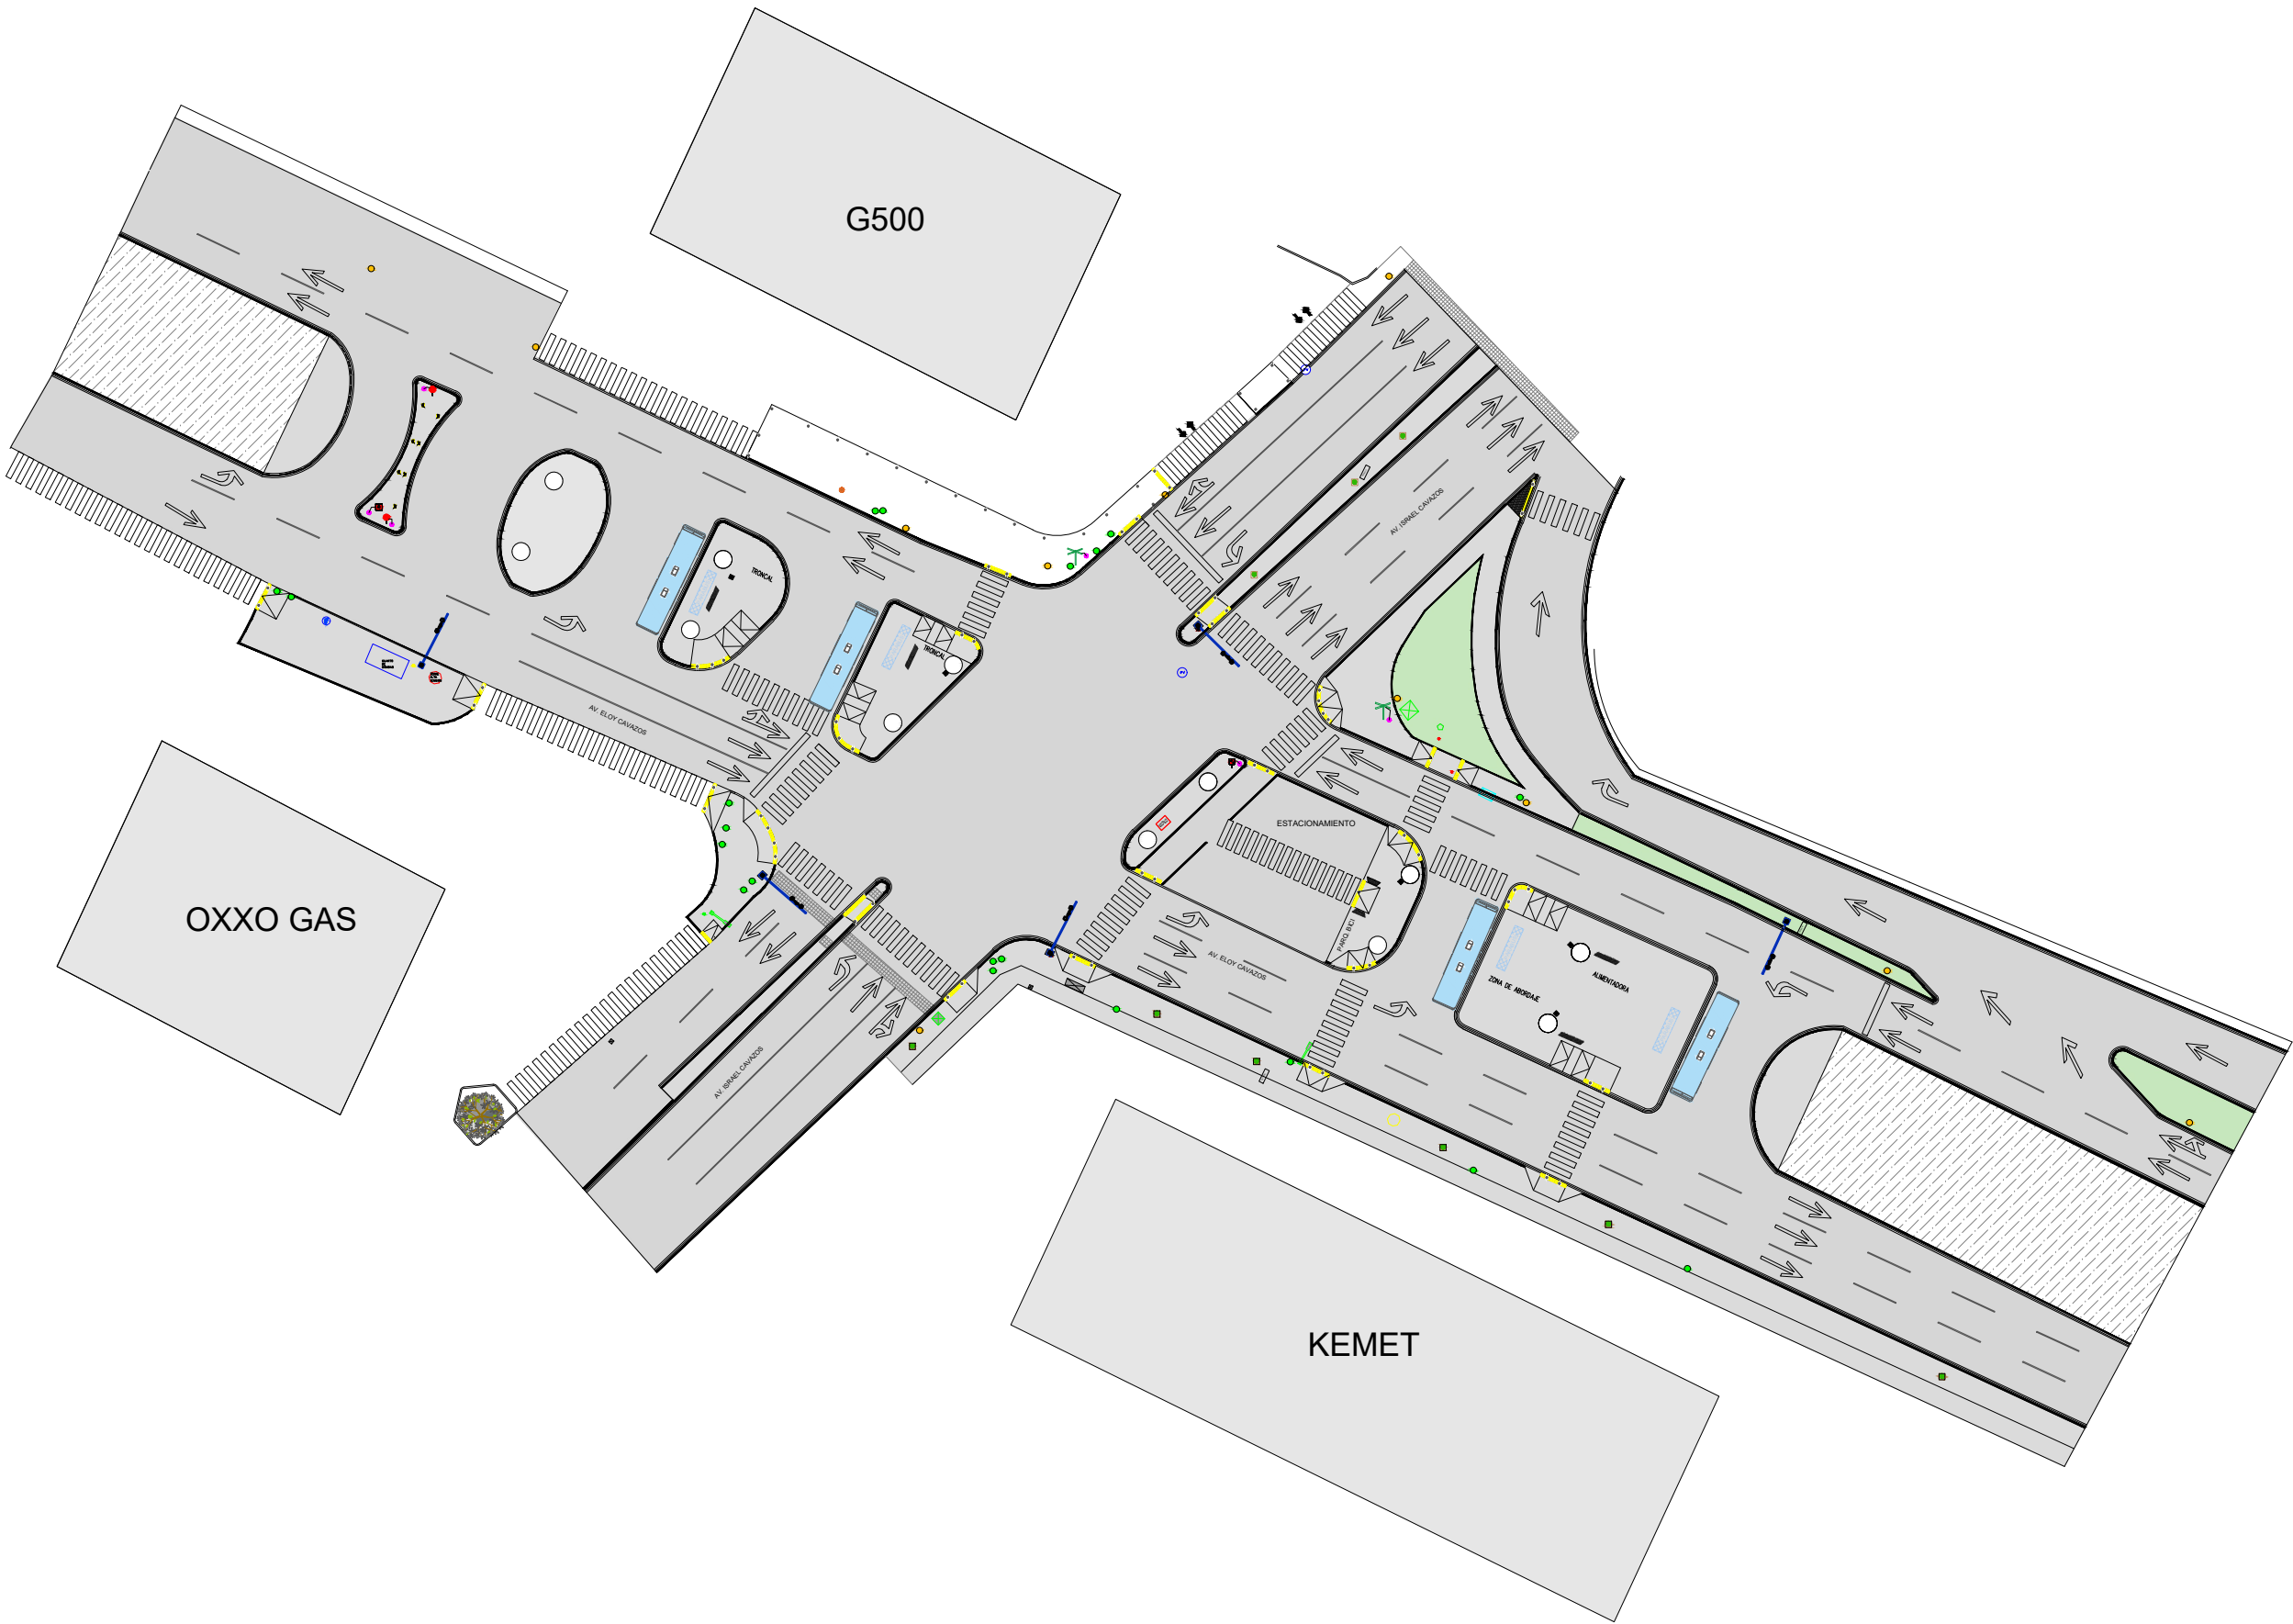

**CENTRO DE
TRANSFERENCIA
ELOY CAVAZOS**

- REJILLA PLUVIAL
- POSTE DE CFE
- POSTE DE TELMEX
- REGISTRO SIN IDENTIFICAR
- REGISTRO CFE
- REGISTRO TELMEX
- PUNTO DE CONTROL
- LUMINARIA
- GAS
- ACCESO
- COLUMNA
- RETENIDA
- CURVA
- ANUNCIO
- FIBRA OPTICA
- TELEFO PUBLICO
- SEMAFORO
- ARBOL
- TRANSFORMADOR
- CAMARAS
- TORRE CFE
- REGISTRO AGUA Y DRENAJE

CTEC
CON-01



**PLANTA DE
CONJUNTO**

ESTE PROGRAMA ES DE CARÁCTER PÚBLICO, NO ES PATROCINADO, NI PROMOVIDO POR PARTIDO POLÍTICO ALGUNO Y SUS RECURSOS PROVIENEN DE LOS IMPUESTOS QUE PAGAN TODOS LOS CONTRIBUYENTES. ESTÁ PROHIBIDO EL USO DE ESTE PROGRAMA CON FINES POLÍTICOS, ELECTORALES, DE LUCRO Y OTROS DISTINTOS A LOS ESTABLECIDOS.

