



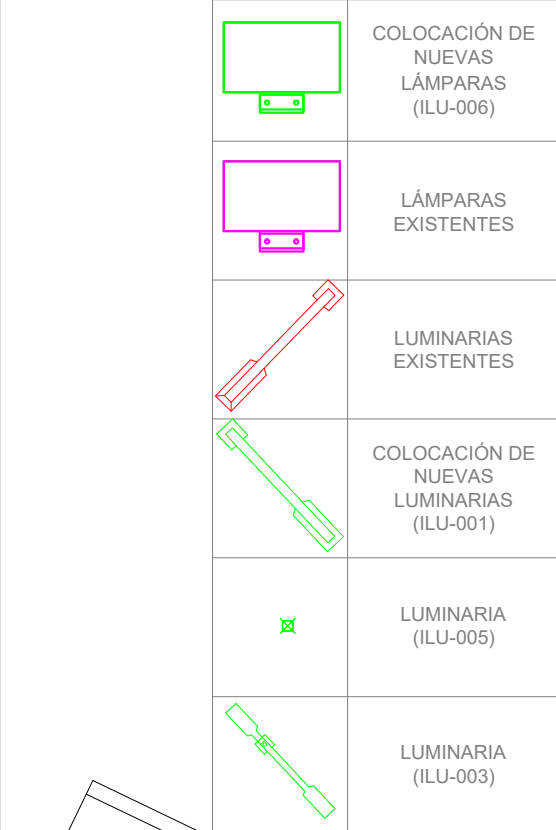


TABLA DE ILUMINACIÓN		
NOTA CLAVE	DESCRIPCIÓN	CANTIDAD / PZAS
ILU-001	POSTE PARA ALUMBRADO PUBLICO MCA. FIAMMA SERIE CALZADA MODELO TSCP/750 SECCIONADO EN ACERO TELESCOPICO CON FUSTE DE 6.625" DE DIÁMETRO EN 1 METRO DE LARGO, UN TRAMO DE TUBO DE 4.5" DE DIÁMETRO EN. 4 METROS DE LARGO, UN TRAMO DE 3.5" DE DIÁMETRO en 0.50 METROS. ACABADO CON RECUBRIMIENTO EN PINTURA EN POLVO DE RESINAS POLIESTER COLOR GRIS OXFORD MATE TEXTURIZADO PREPARADO PARA RECIBIR LUMINARIA PEATONAL MODELO MILAN MCA FIAMMA POTENCIA 80W-100W MEDIDAS 57.5 X 30 X 10 CM A 4.00 METROS DE ALTURA.	7
ILU-006	ML-RPS-600WSMD REFLECTOR LED 600 W 63000LM 85-305V 6500K MARCA TECNOLED O EQUIVALENTE EN CALIDAD ESPECIFICACIONES Y PRECIO.	8
ILU-003	POSTE PARA ALUMBRADO PUBLICO MCA. FIAMMA SERIE CALZADA MODELO TSCP/750 SECCIONADO EN ACERO TELESCOPICO CON FUSTE DE 6.625" DE DIÁMETRO EN 1 METRO DE LARGO, UN TRAMO DE TUBO DE 4.5" DE DIAM. EN. 6 METROS DE LARGO, UN TRAMO DE 3.5" DE DIÁMETRO en 0.50 METROS ACABADO CON RECUBRIMIENTO EN PINTURA EN POLVO DE RESINAS POLIESTER COLOR GRIS OXFORD MATE TEXTURIZADO PREPARADO PARA RECIBIR LUMINARIA VIAL A 7.00 METROS DE ALTURA, Y LUMINARIA PEATONAL A 4.00 METROS DE ALTURA.	1
ILU-005	POSTE PARA ALUMBRADO PUBLICO PEATONAL SERIE CALZADA MODELO TSCP/750 DE LA MARCA. FIAMMA O EQUIVALENTE, SECCIONADO EN ACERO TELESCOPICO CON FUSTE DE 6.625" DE DIAM. EN 1 METRO DE 1 LARGO, UN TRAMO DE TUBO DE 4.5" DE DIÁMETRO EN. 3 METROS DE LARGO.	2

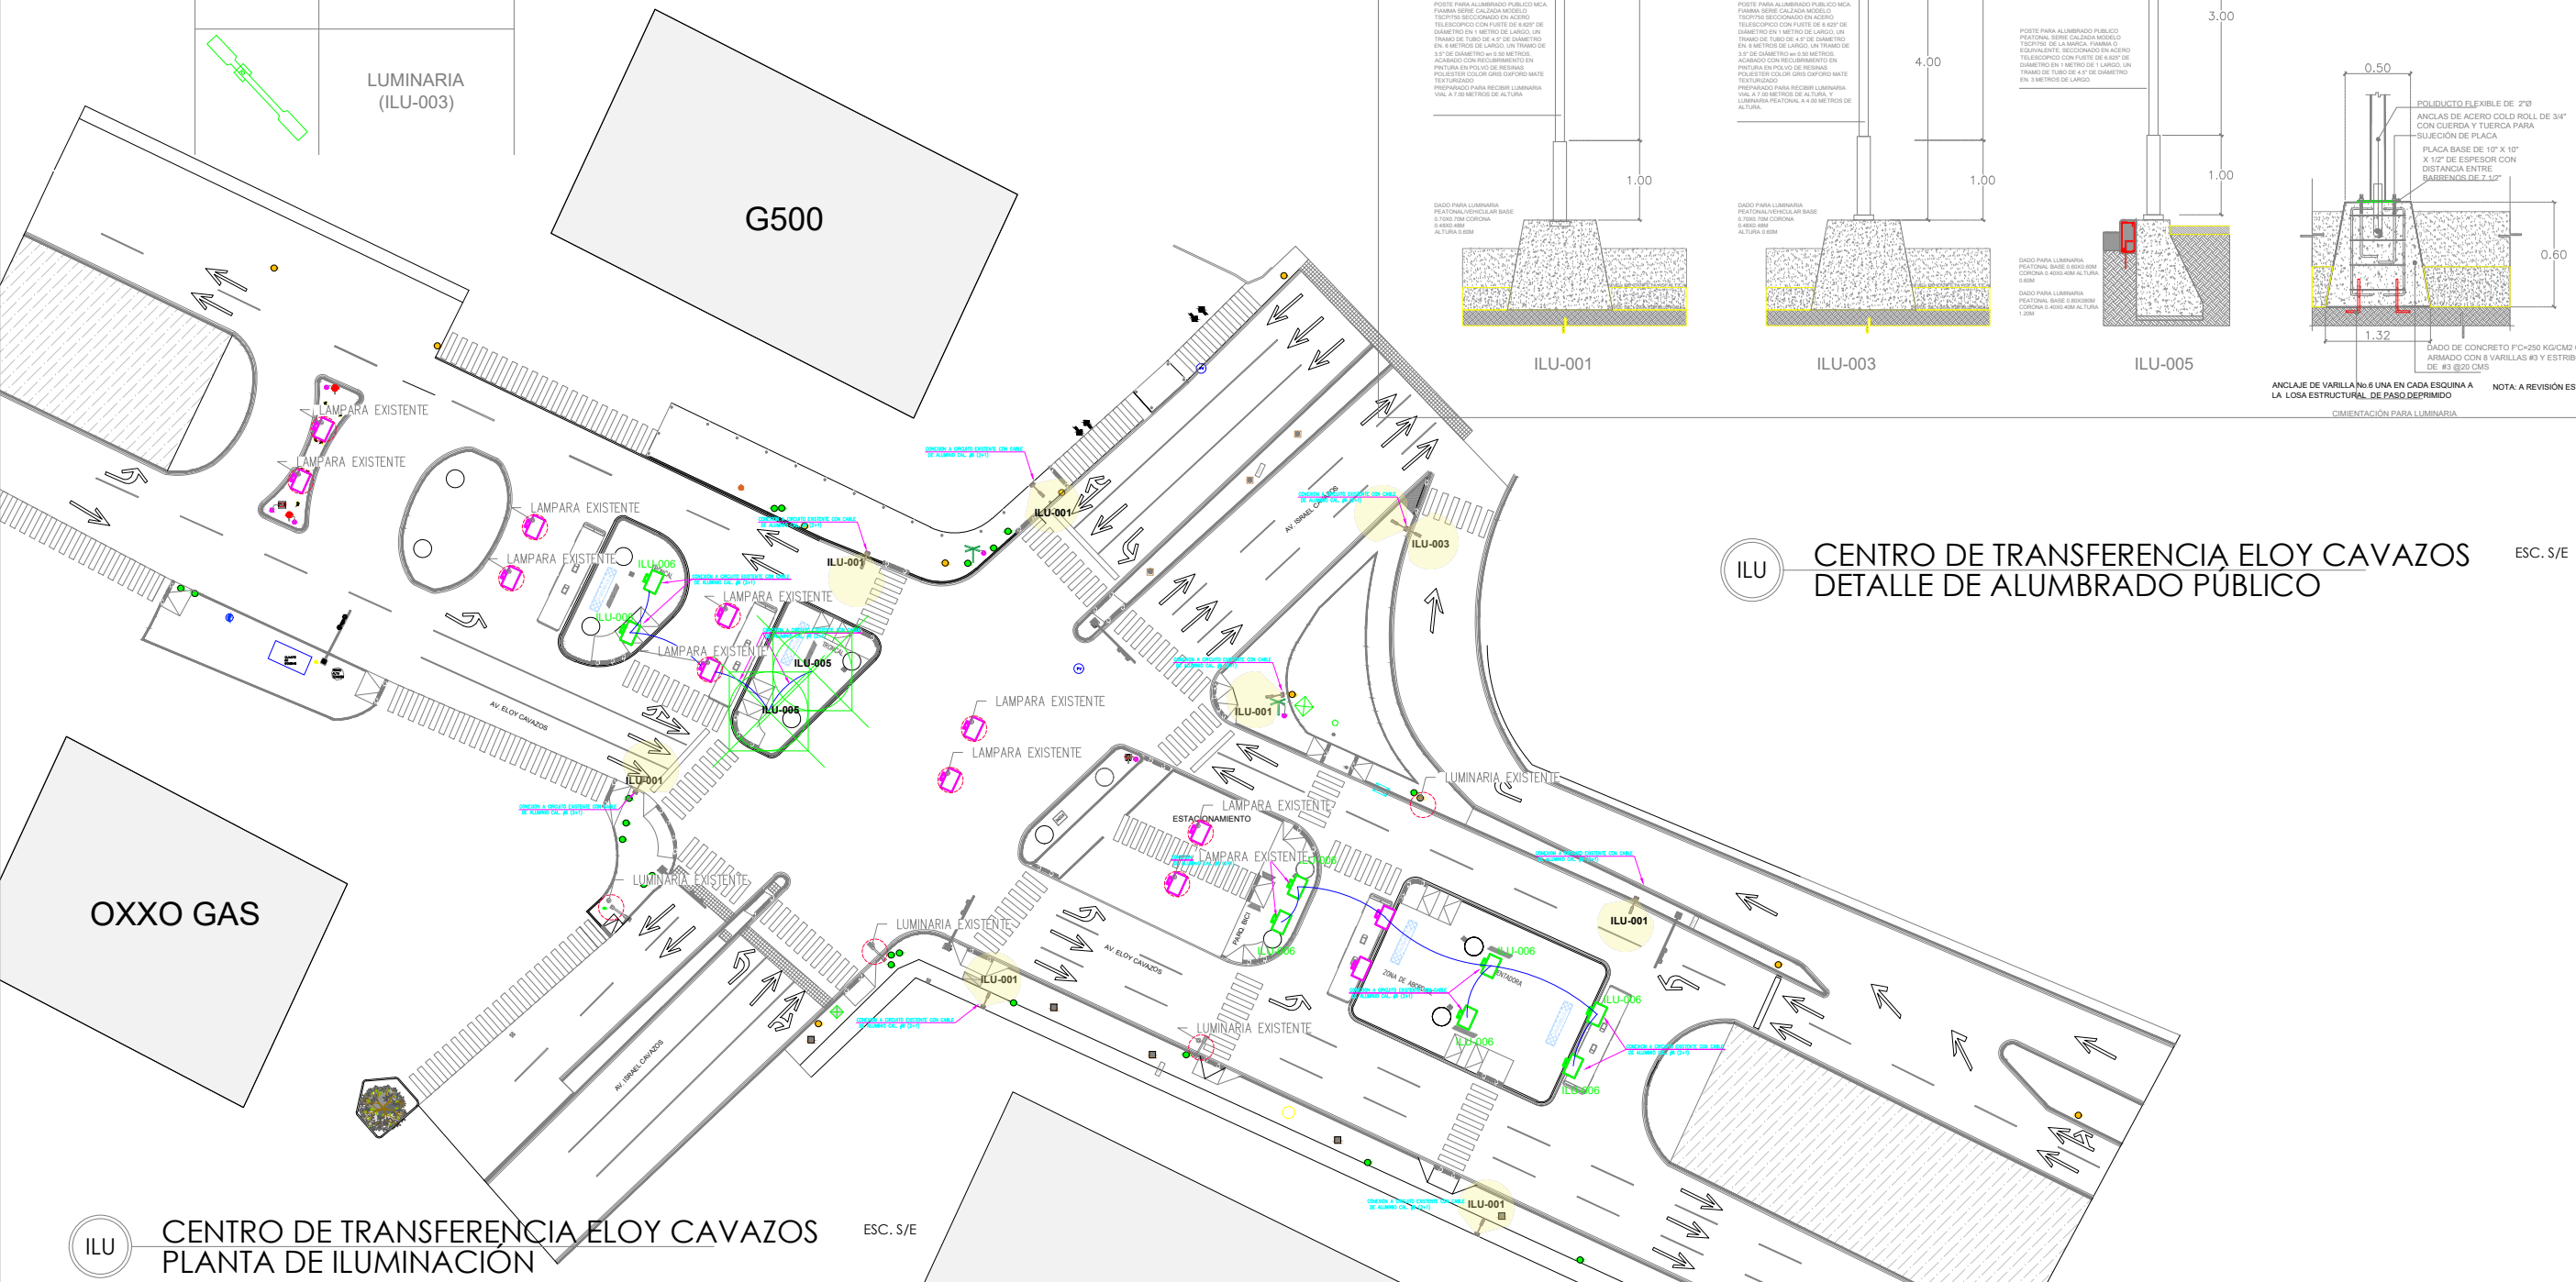


DEPENDENCIA NORMATIVA

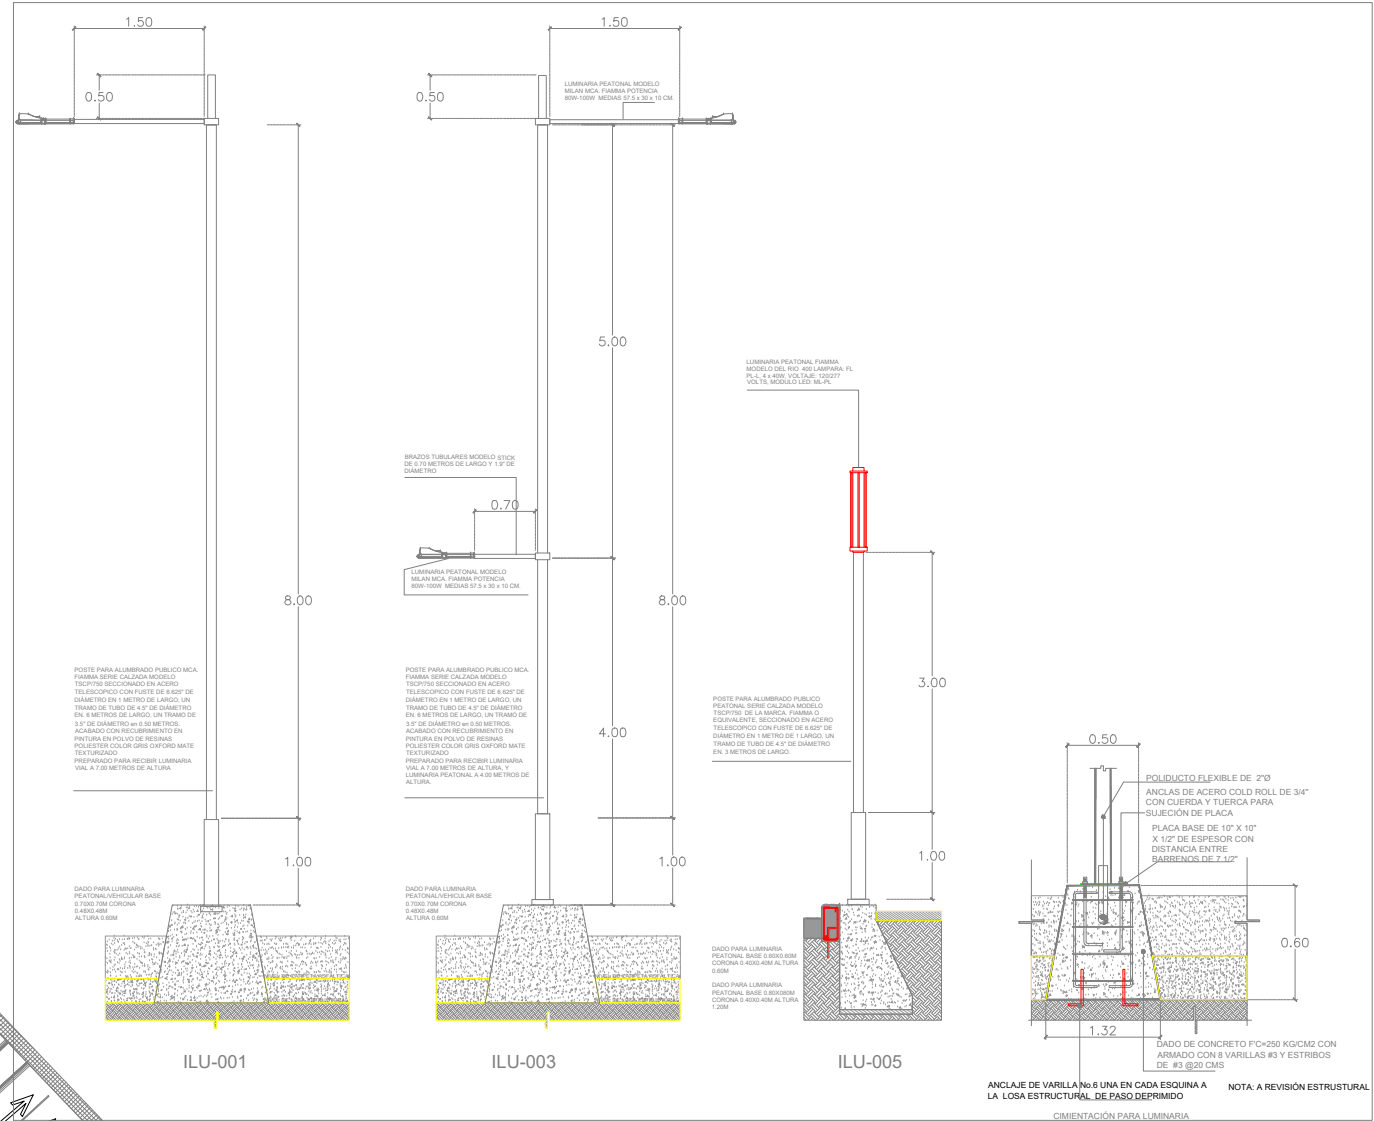

PROYECTO

**CENTRO DE
TRANSFERENCIA
ELOY CAVAZOS**

NOMENCLATURA

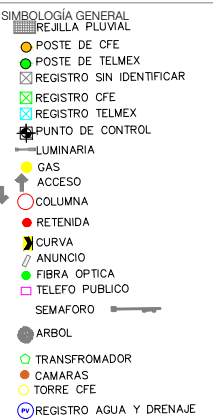

FECHA	COMENTARIOS
28-03-22	ANTEPROYECTO

RESPONSABLE DE PROYECTO

DEPENDENCIA NORMATIVA

AVE

CTEC
LU-01

NOMBRE DE PLANO

PLANTA DE ILUMINACIÓN

ESTE PROGRAMA ES DE CARÁCTER PÚBLICO, NO ES PATROCINADO, NI PROMOVIDO POR PARTIDO POLÍTICO ALGUNO Y SUS RECURSOS PROVIENEN DE LOS IMPUESTOS QUE PAGAN TODOS LOS CONTRIBUYENTES. ESTÁ PROHIBIDO EL USO DE ESTE PROGRAMA CON FINES POLÍTICOS, ELECTORALES, DE LUCRO Y OTROS DISTINTOS A LOS ESTABLECIDOS.

