


SIMBOLOGIA

- REGISTRO DE AGUA Y DRENAJE
- POSTE DE CFE
- POSTE DE TELMEX
- REGISTRO SIN IDENTIFICAR
- PUNTO DE CONTROL
- LUMINARIA
- LINEA DE GAS
- RAMPA
- REGISTRO DE TELMEX
- REGISTRO DE CFE
- CURVA
- REJILLA PLUVIAL
- ARBOL
- SEMAFORO
- TRANSFORMADOR
- ALCANTARILLA

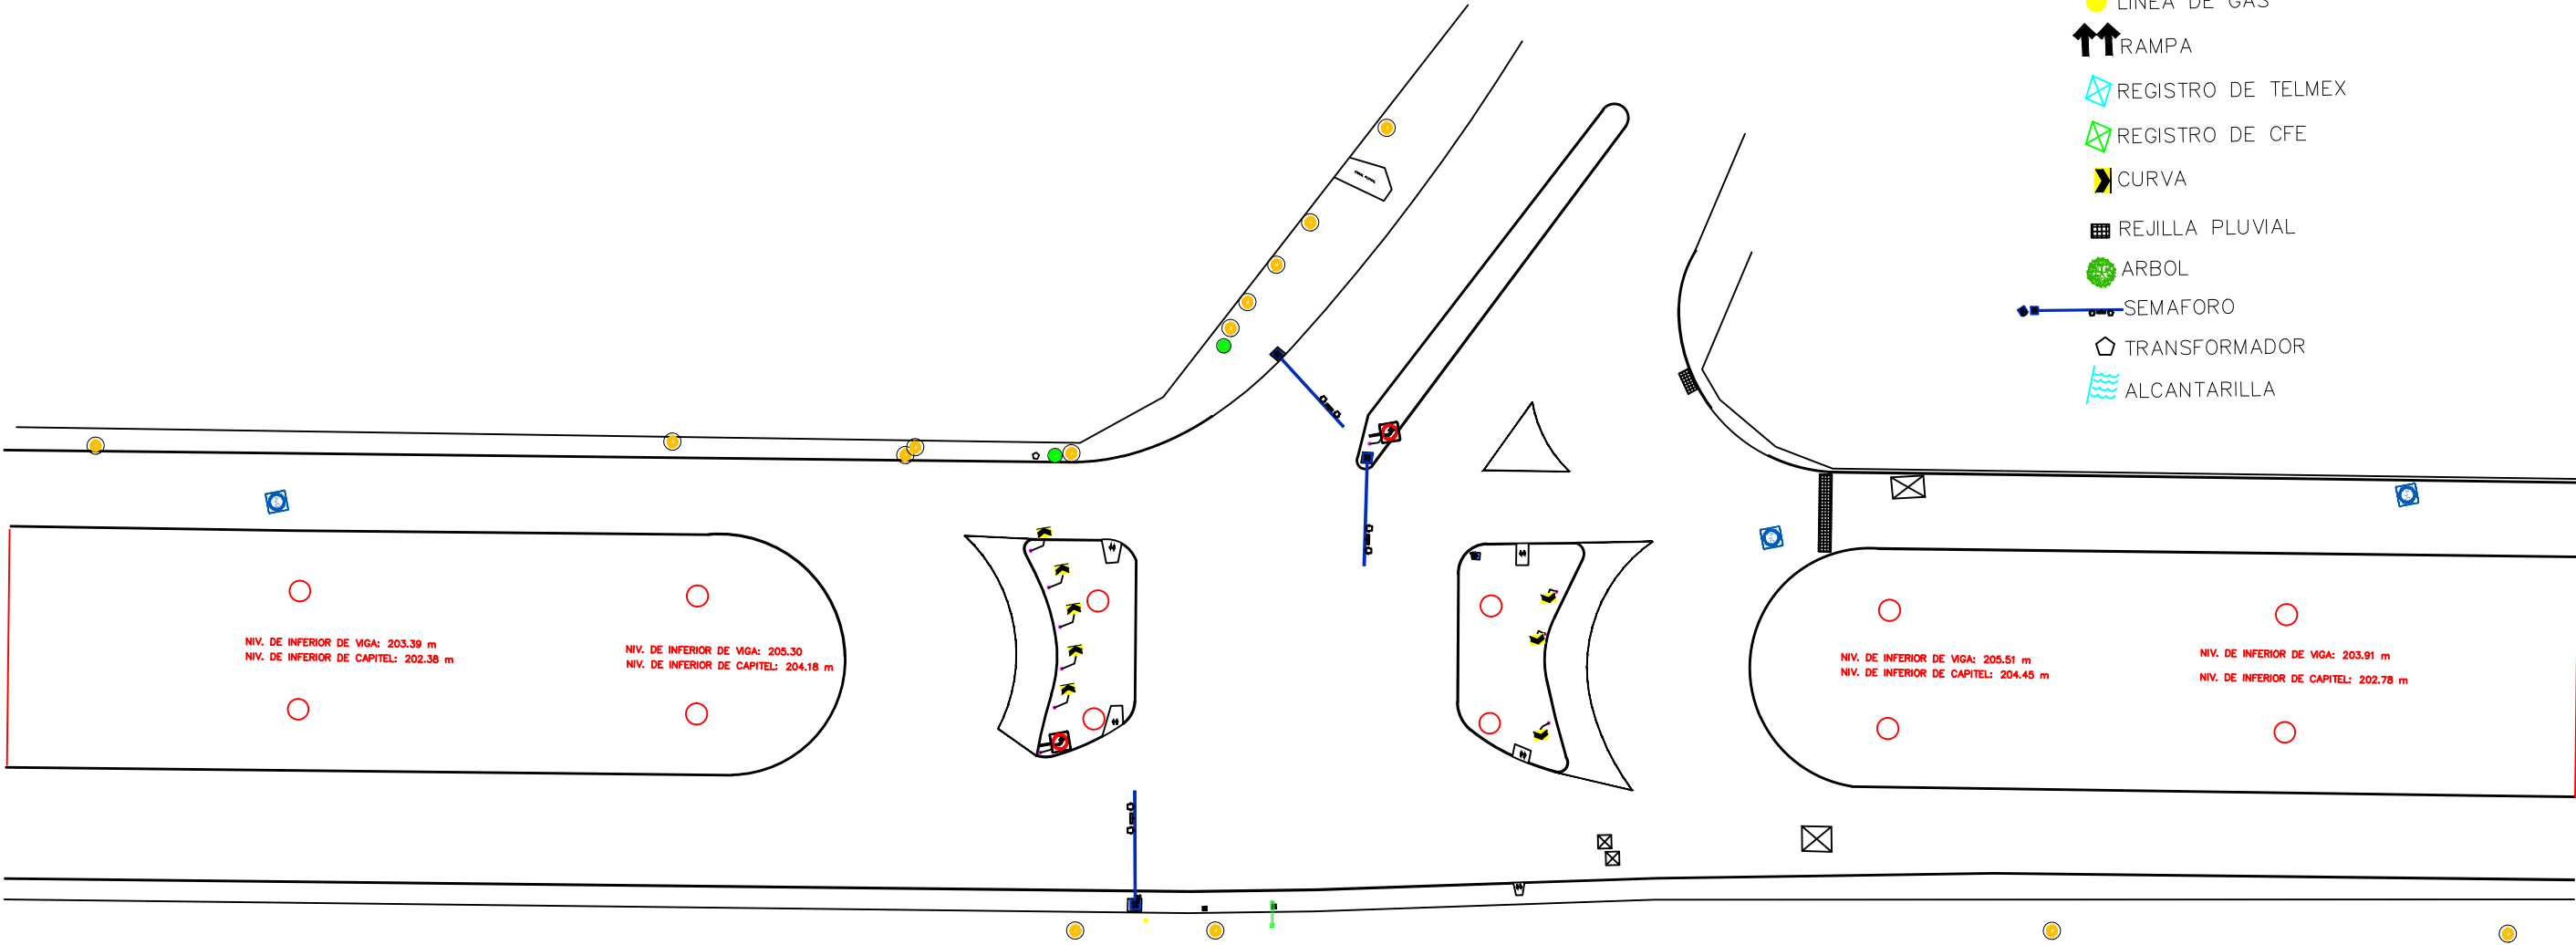

NIV. DE INFERIOR DE VGA: 203.39 m
NIV. DE INFERIOR DE CAPITEL: 202.38 m

NIV. DE INFERIOR DE VGA: 205.30
NIV. DE INFERIOR DE CAPITEL: 204.18 m

NIV. DE INFERIOR DE VGA: 205.51 m
NIV. DE INFERIOR DE CAPITEL: 204.45 m

NIV. DE INFERIOR DE VGA: 203.91 m
NIV. DE INFERIOR DE CAPITEL: 202.78 m

NOTA: LAS DIMENSIONES SON PROPUESTAS, SE DEBERÁ VALIDAR CON MUNICIPIO LIMITES DE PROPIEDAD DE CADA UNO DE LOS PREDIOS EN LAS ESQUINAS.



DEPENDENCIA NORMATIVA



PROYECTO

CENTRO DE TRANSFERENCIA
CAMPO MILITAR

MUNICIPIO DE APODACA, N.L.

NOMENCLATURA

SIMBOLOGÍA

REV FECHA COMENTARIOS

1 06-DIC-21 ANTEPROYECTO

RESPONSABLE DE PROYECTO

DEPENDENCIA NORMATIVA

CLAVE

CTMIL-EA-01

NORTE



NOMBRE DE PLANO

PLANTA
ESTADO ACTUAL

NOTA:

ESTE PROGRAMA ES DE CARÁCTER PÚBLICO. NO ES PATROCINADO, NI PROMOVIDO POR PARTIDO POLÍTICO ALGUNO Y SUS RECURSOS PROVIENEN DE LOS IMPUESTOS QUE PAGAN TODOS LOS CONTRIBUYENTES. ESTÁ PROHIBIDO EL USO DE ESTE PROGRAMA CON FINES POLÍTICOS, ELECTORALES, DE LUCRO Y OTROS DISTINTOS A LOS ESTABLECIDOS.

