


REHUBICACIÓN CON MANTENIMIENTO			
SIMBOLOGÍA	NOMBRE	UNIDAD	CANTIDAD
	OD-11 CURVA CERRADA	PZA	3
	SEMAFORO	PZA	1

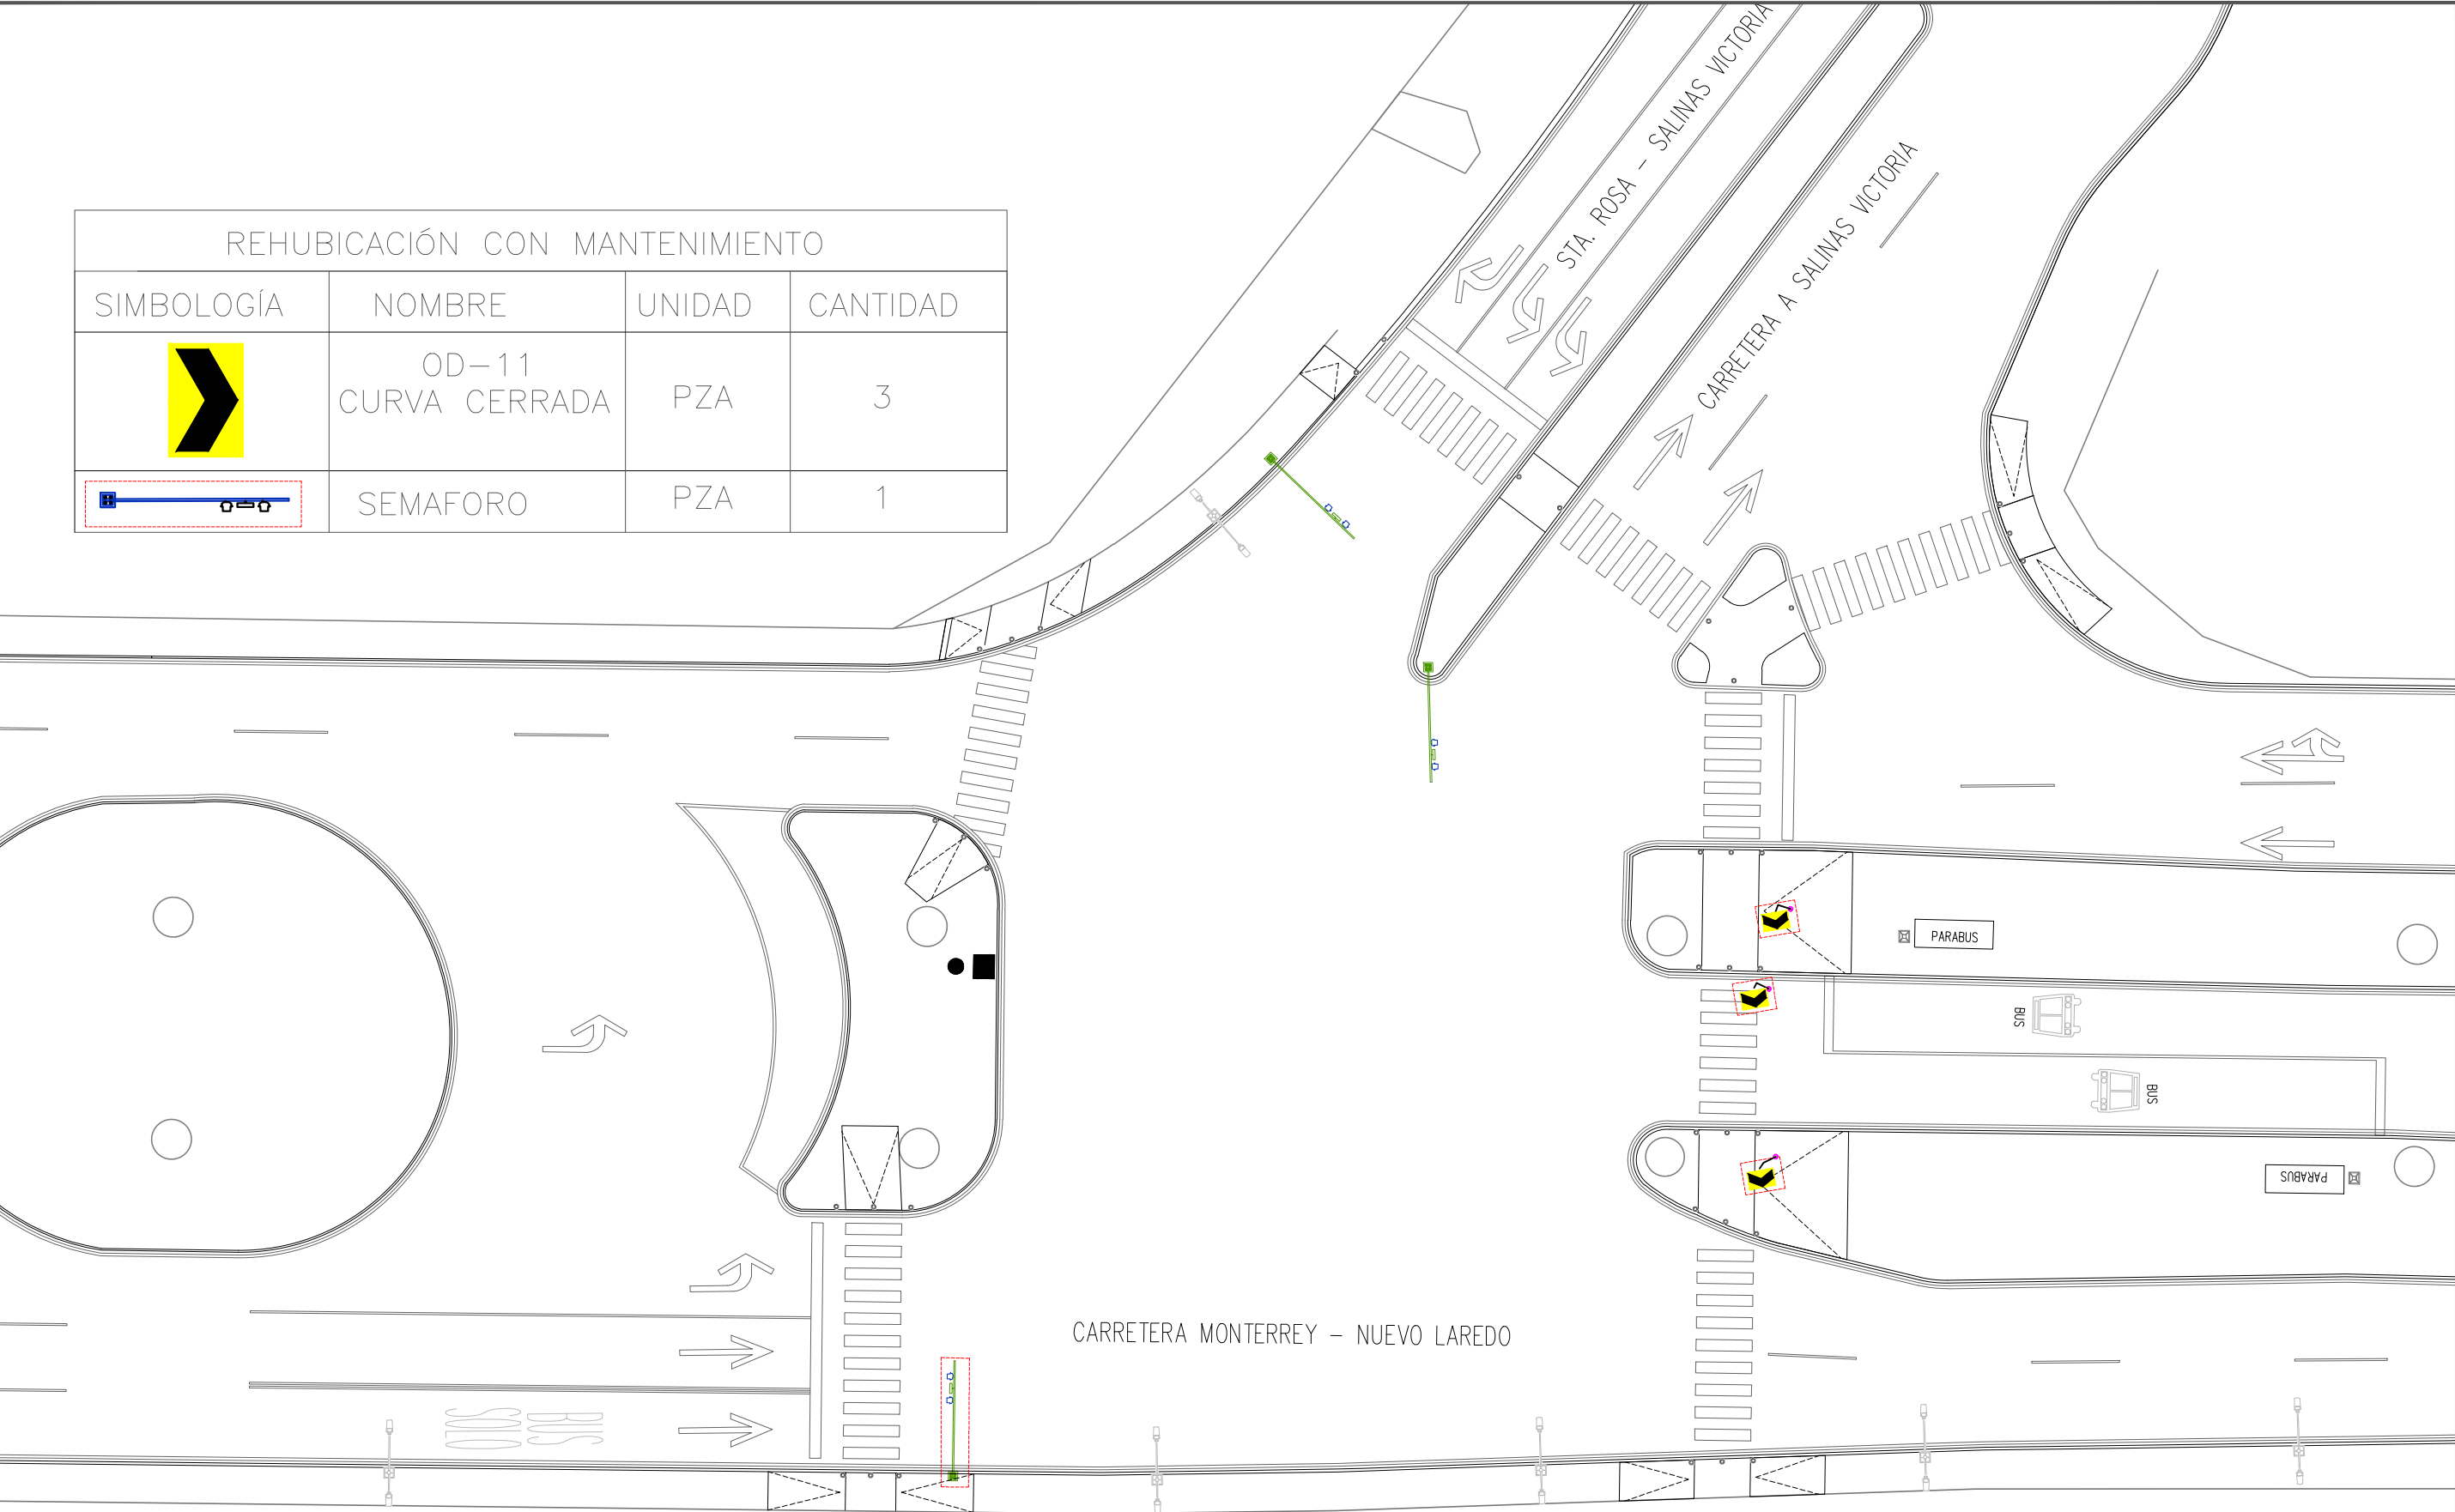



EL GOBIERNO DEL
NUEVO LEÓN

DEPENDENCIA NORMATIVA



MOVILIDAD Y PLANEACIÓN URBANA
GABINETE DE GENERACIÓN DE POLÍTICAS PÚBLICAS

PROYECTO

**CENTRO DE TRANSFERENCIA
CAMPO MILITAR**

APODACA, N.L.

NOMENCLATURA

SIMBOLOGÍA

REV	FECHA	COMENTARIOS

RESPONSABLE DE PROYECTO

DEPENDENCIA NORMATIVA

CLAVE	NORTE
CTMIL RET-01	

NOMBRE DE PLANO

**PLANTA
RETIROS**

NOTA:

ESTE PROGRAMA ES DE CARÁCTER PÚBLICO. NO ES PATROCINADO, NI PROMOVIDO POR PARTIDO POLÍTICO ALGUNO Y SUS RECURSOS PROVIENEN DE LOS IMPUESTOS QUE PAGAN TODOS LOS CONTRIBUYENTES. ESTÁ PROHIBIDO EL USO DE ESTE PROGRAMA CON FINES POLÍTICOS, ELECTORALES, DE LUCRO Y OTROS DISTINTOS A LOS ESTABLECIDOS.



MOVILIDAD Y PLANEACIÓN URBANA
GABINETE DE GENERACIÓN DE POLÍTICAS PÚBLICAS