


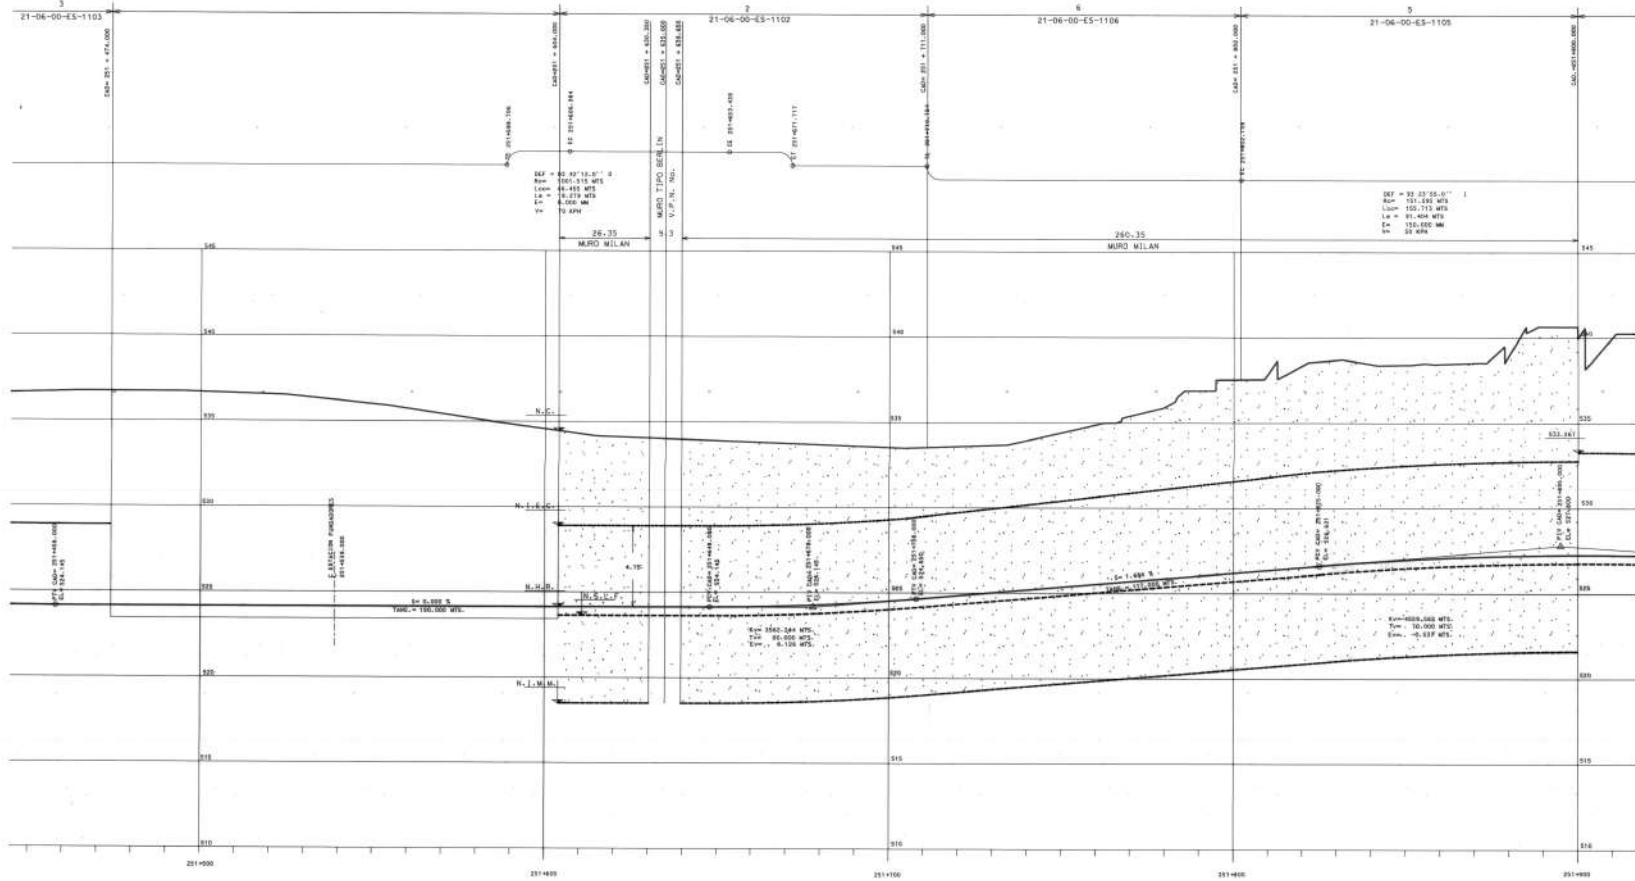


NOTAS:
1.- ACOTACIONES EN METROS.
2.- NIVELES EN METROS
3.- VER NIVELES DE ESTRUCTURA DE CAJON EN PLANO NO 21-06-00-AE-1055

PLANOS DE REFERENCIA		REVISIONES		SIMBOLOGIA		APROBADO PARA CONSTRUCCION		GOBIERNO DEL ESTADO DE NUEVO LEON		METORREY	
NO. DE PLANO	DESCRIPCION	FECHA	DESCRIPCION	REVISOR	FECHA	REVISOR	FECHA	REVISOR	FECHA	REVISOR	FECHA
21-06-00-AE-1059	MURO DE PROTECCION DE EXCAVACION COLADO EN EL SITIO.	21/1/21	APROBADO PARA CONSTRUCCION	R.A.A.D.O.B.	21/1/21	R.A.A.D.O.B.	21/1/21	R.A.A.D.O.B.	21/1/21	R.A.A.D.O.B.	21/1/21
21-06-00-AE-1058	ALIN. VERT. Y LOC. DE SECCIONES EST. Y DE EQUIP. CAD 251+300 AL 251+400	21/1/21	DE MODIFICA NOMBRE DE MURO Y REFERENCIAS	R.A.A.D.O.B.	21/1/21	R.A.A.D.O.B.	21/1/21	R.A.A.D.O.B.	21/1/21	R.A.A.D.O.B.	21/1/21
21-06-00-AE-1057	LOC. DE BASE, EST. Y PERIF. DE EXCAV. ALIN. VERT. CAD. 251+200 AL 251+300	21/1/21									

LOCALIZACION DE MURO DE PROTECCION DE EXCAVACION COLADO EN EL SITIO, SOBRE ALINEAMIENTO VERTICAL CAD. 251 + 300 AL 251 + 900	21-06-00-AE-1059	REVISOR	FECHA