

**EL GOBIERNO DEL
NUEVO
NUEVO LEÓN**

DEPENDENCIA NORMATIVA

PROYECTO

REMODELACION DIF CAPULLOS

NPT	NIVEL DE RISO TERMINADO
NB	NIVEL DE BAQUETA
NSLE	NIVEL SUPERIOR DE LOSA DE ENTREPISO
NILE	NIVEL INFERIOR DE LOSA DE ENTREPISO
NSLA	NIVEL SUPERIOR DE LOSA DE AZOTEA
NILA	NIVEL INFERIOR DE LOSA DE AZOTEA
NJ	NIVEL DE JARDIN
NC	NIVEL DE CALLE
NP	NIVEL DE PRETL

SIMBOLOGÍA GENERAL

CAMBIO DE NIVEL

EJE

NIVEL DE FISU
TERMINADO (PI AN

N.P.T.
N.O.M.
NIVEL DE PISO TERMINADO

ETIQUETA DE FIE


00/A000 |

NOTAS GENERALES


8. EL CONSULTOR DE OBRA DEBERIA VERIFICAR CONTINUAMENTE QUE LOS PLANOS ESTÉN ACTUALIZADOS Y ASEGURAR LA CORRECCIÓN Y COORDINACIÓN CON LOS OTROS MIEMBROS DEL EQUIPO DE OBRA.

REV	FECHA	COMENTARIOS
-----	-------	-------------

→

RESPONSABLE DE PROYECTO

DEPENDENCIA NORMATIVA


CLAVE	NORTE

CAP-VD-HERR-02


NOMBRE DE PLANO

HERRERIA DETALLES


NOTA. ESTE PROGRAMA ES DE CARÁCTER PÚBLICO. NO ES PATROCINADO, NI PROMOVIDO POR PARTIDO POLÍTICO ALGUNO Y SUS RECURSOS PROVIENEN DE LOS IMPUESTOS QUE PAGAN TODOS LOS CONTRIBUYENTES. ESTÁ PROHIBIDO EL USO DE ESTE PROGRAMA CON FINES POLÍTICOS, ELECTORALES, DE LUJO O OTROS DISTINTOS A LOS ESTABLECIDOS.

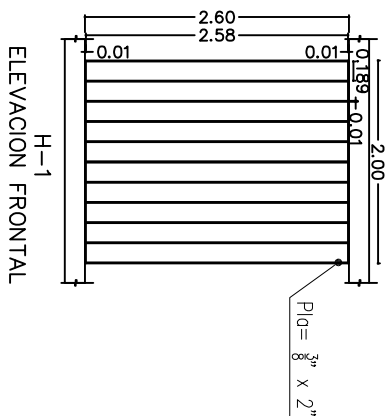

H-1
ELEVACION FRONTAL

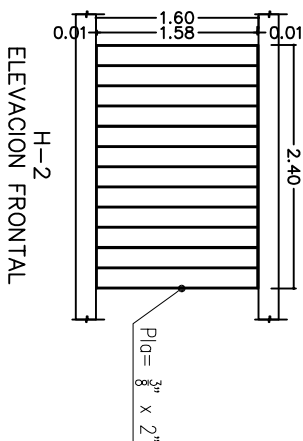


H-2
ELEVACION FRONTAL

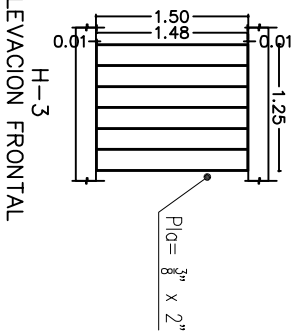H-3
ACION FRONTAL


REFERENCIA:	HERRERIA TIPO H-01
ESPECIFICACION:	11 SOLERAS DE ACERO VERTICALES DE 8"x2" SOLDADAS Ø0.189 M. SUELTADAS A DOS SOLERAS HORIZONTALES EN PARTE SUPERIOR E INFERIOR. (VER DETALLE)
	ACABADO DE PINTURA BASE ANTICORROSIVA (1 MANO) Y PINTURA CALIDAD AUTOMOTRIZ MARCA SHERWIN WILLIAMS COLOR BLANCO.
CANTIDAD:	2.00 PZ

REFERENCIA:	CANCELERIA TIPO H-02
DIM. VANO:	2.40 m x 1.60 m
ESPECIFICACION:	13 SOLERAS DE ACERO VERTICALES DE 8"x2" SOLDADAS @0.189 M. SUJETADAS A DOS SOLERAS HORIZONTALES EN PARTE SUPERIOR E INFERIOR. (VER DETALLE)
H-2	ACABADO DE PINTURA BASE ANTICORROSIVA (1 MANO) Y PINTURA CALIDAD AUTOMOTRIZ MARCA SHERWIN WILLIAMS COLOR BLANCO.
CANTIDAD:	2.00

REFERENCIA:	CANCELERIA TIPO H-03
DIM. VANO:	1.250 m x 1.50 m
ESPECIFICACION:	13 SOLERAS DE ACERO VERTICALES DE 8"x2" SOLDADAS Ø0.189 M.
(APROBACION POR PROVEEDOR)	SUJETADAS A DOS SOLERAS HORIZONTALES EN PARTE SUPERIOR E INFERIOR. (VER DETALLE)
	ACABADO DE PINTURA BASE ANTICORROSIVA (1 MANO) Y PINTURA CALIDAD AUTOMOTRIZ MARCA SHERWIN WILLIAMS COLOR BLANCO.
CANTIDAD:	4.00

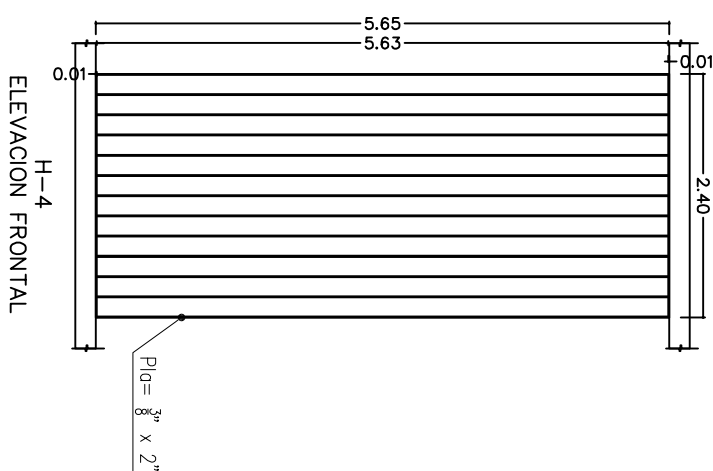

H-4
ELEVACION FRONTAL

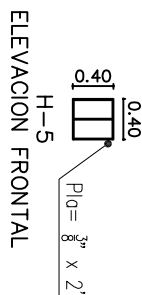

H-5
ELEVACION FRONTAL

REFERENCIA:	CANCELERIA TIPO H-04
DIM. VANO:	2.40 m x 5.65 m
ESPECIFICACION: (APROBACION POR PROVEEDOR)	13 SOLERAS DE ACERO VERTICALES DE 1 1/2"x2" SOLDADAS @0.189 M. SUETADAS A DOS SOLERAS HORIZONTALES EN PARTE SUPERIOR E INFERIOR. (VER DETALLE)
H-4	ACABADO DE PINTURA BASE ANTICORROSIVA (1 MANO) Y PINTURA CALIDAD AUTOMOTRIZ MARCA SHERWIN WILLIAMS COLOR BLANCO.
CANTIDAD:	3.00 PZ

REFERENCIA:	CANCELERIA TIPO H-05
DIM. VANO:	0.40 m x 0.40 m
ESPECIFICACION: (APROBACION POR PROVEEDOR)	3. SOLERAS DE ACERO VERTICALES DE 3"x2" SOLDADAS @0.185 M. SUETADAS A DOS SOLERAS HORIZONTALES EN PARTE SUPERIOR E INFERIOR. (VER DETALLE)
H-5	ACABADO DE PINTURA BASE ANTICORROSIVA (1 MANO) Y PINTURA CALIDAD AUTOMOTRIZ MARCA SHERWIN WILLIAMS COLOR BLANCO.
CANTIDAD:	8.00 PZ

REFERENCIA:	CANCELERIA TIPO H-06
DIM. VANO:	1.90 m x 5.65 m
ESPECIFICACION: (APROBACION POR PROVEEDOR)	3. SOLERAS DE ACERO VERTICALES DE 3"x2" SOLDADAS @0.185 M. SUETADAS A DOS SOLERAS HORIZONTALES EN PARTE SUPERIOR E INFERIOR. (VER DETALLE)
	ACABADO DE PINTURA BASE ANTICORROSIVA (1 MANO) Y PINTURA CALIDAD AUTOMOTRIZ MARCA SHERWIN WILLIAMS COLOR BLANCO.
CANTIDAD:	1.00 PZ

**DETALLES HERRERIA
PROTECTORES VENTANAS
ESCALA: 1:75**

ESCALA: 1:75