



REMODELACION DIF CAPULLOS

NPT	NIVEL DE RISO TERMINADO
NB	NIVEL DE BAQUETA
NS1E	NIVEL SUPERIOR DE LOSA DE ENTREPISO
N1LE	NIVEL INFERIOR DE LOSA DE ENTREPISO
NS1A	NIVEL SUPERIOR DE LOSA DE AZOTEA
N1LA	NIVEL INFERIOR DE LOSA DE AZOTEA
NJ	NIVEL DE JARDIN
NC	NIVEL DE CALLE
NP	NIVEL DE PRETL

CAMBIO DE NIVEL	
E/E	
NIVEL DE PISO TERMINADO (PLANTA)	
NIVEL DE PISO TERMINA (ELEVACION)	
ETIQUETA DE ELEVACION EXTERIOR	
SECCION GENERAL	

NOTAS GENERALES










TA

ESTE PROGRAMA ES DE CARÁCTER PÚBLICO, NO PATROCINADO, NI PROMOVIDO POR PARTIDO POLÍTICO, Y SUS RECURSOS PROVIENEN DE LOS IMPUESTOS QUE PAGAN TODOS LOS CONTRIBUYENTES. ESE PROHIBIDO EL USO DE ESTE PROGRAMA CON FINE POLÍTICOS, ELECTORALES, DE LUCHO Y OTROS DISTINTOS A LOS ESTABLECIDOS.

**DETALLES HERRERIA
PROTECTORES VENTANAS
ESCALA: 1:75**

*DETALLE DE FIJACION DE PIEZAS DE HERRERIA (H-1 A H-9) A VIGAS DE CONCRETO, APLICA EN PARTE SUPERIOR E INFERIOR DE LAS PIEZAS

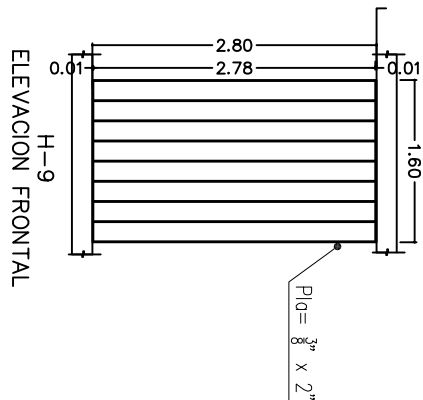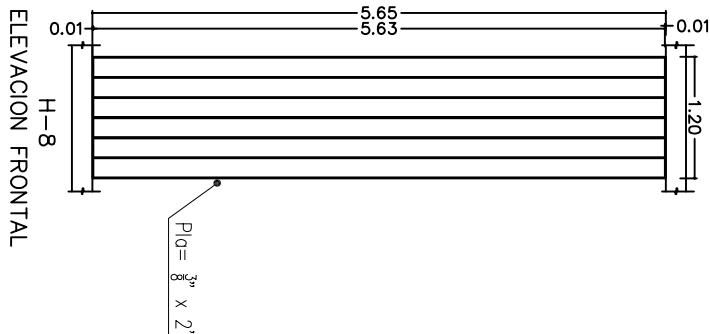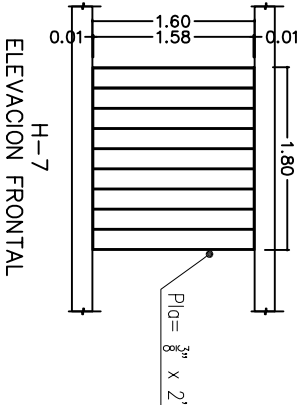

REFERENCIA:	CANCELIERIA TIPO H-07
DIM. VANO:	1.80 m x 1.60 m
ESPECIFICACION:	10 SOLERAS DE ACERO VERTICALES DE 3"x2" SOLDADAS Ø0.189 M. SUELTADAS A DOS SOLERAS HORIZONTALES EN PARTE SUPERIOR E INFERIOR. (VER DETALLE)
(APROBACION POR PROVEEDOR)	ACABADO DE PINTURA BASE ANTICORROSIVA (1 MANO) Y PINTURA CALIDAD AUTOMOTRIZ MARCA SHERWIN WILLIAMS COLOR BLANCO.
CANTIDAD:	2.00 PZ

REFERENCIA:	CANCELERIA TIPO H-08
DIM. VANO:	1.20 m x 5.65 m
ESPECIFICACION:	7 SOLERAS DE ACERO VERTICALES DE 3"x2" SOLDADAS @0.188 M. SUJETADAS A DOS SOLERAS HORIZONTALES EN PARTE SUPERIOR E INFERIOR. (VER DETALLE)
(APROBACION POR PROVEEDOR)	ACABADO DE PINTURA BASE ANTICORROSIVA (1 MANO) Y PINTURA CALIDAD AUTOMOTRIZ MARCA SHERWIN WILLIAMS COLOR BLANCO.
CANTIDAD:	2.00 PZ

REFERENCIA:	CANCELIERIA TIPO H-09
DIM. VANO:	1.60 m x 2.80 m
ESPECIFICACION:	9 SOLERAS DE ACERO VERTICALES DE 8"x2" SOLDADAS Ø0.189 M.
(APROBACION POR PROVEEDOR)	SUJETADAS A DOS SOLERAS HORIZONTALES EN PARTE SUPERIOR E INFERIOR. (VER DETALLE)
	ACABADO DE PINTURA BASE ANTICORROSIVA (1 MANO) Y PINTURA CALIDAD AUTOMOTRIZ MARCA SHERWIN WILLIAMS COLOR BLANCO.
CANTIDAD:	3.00 PZ

