


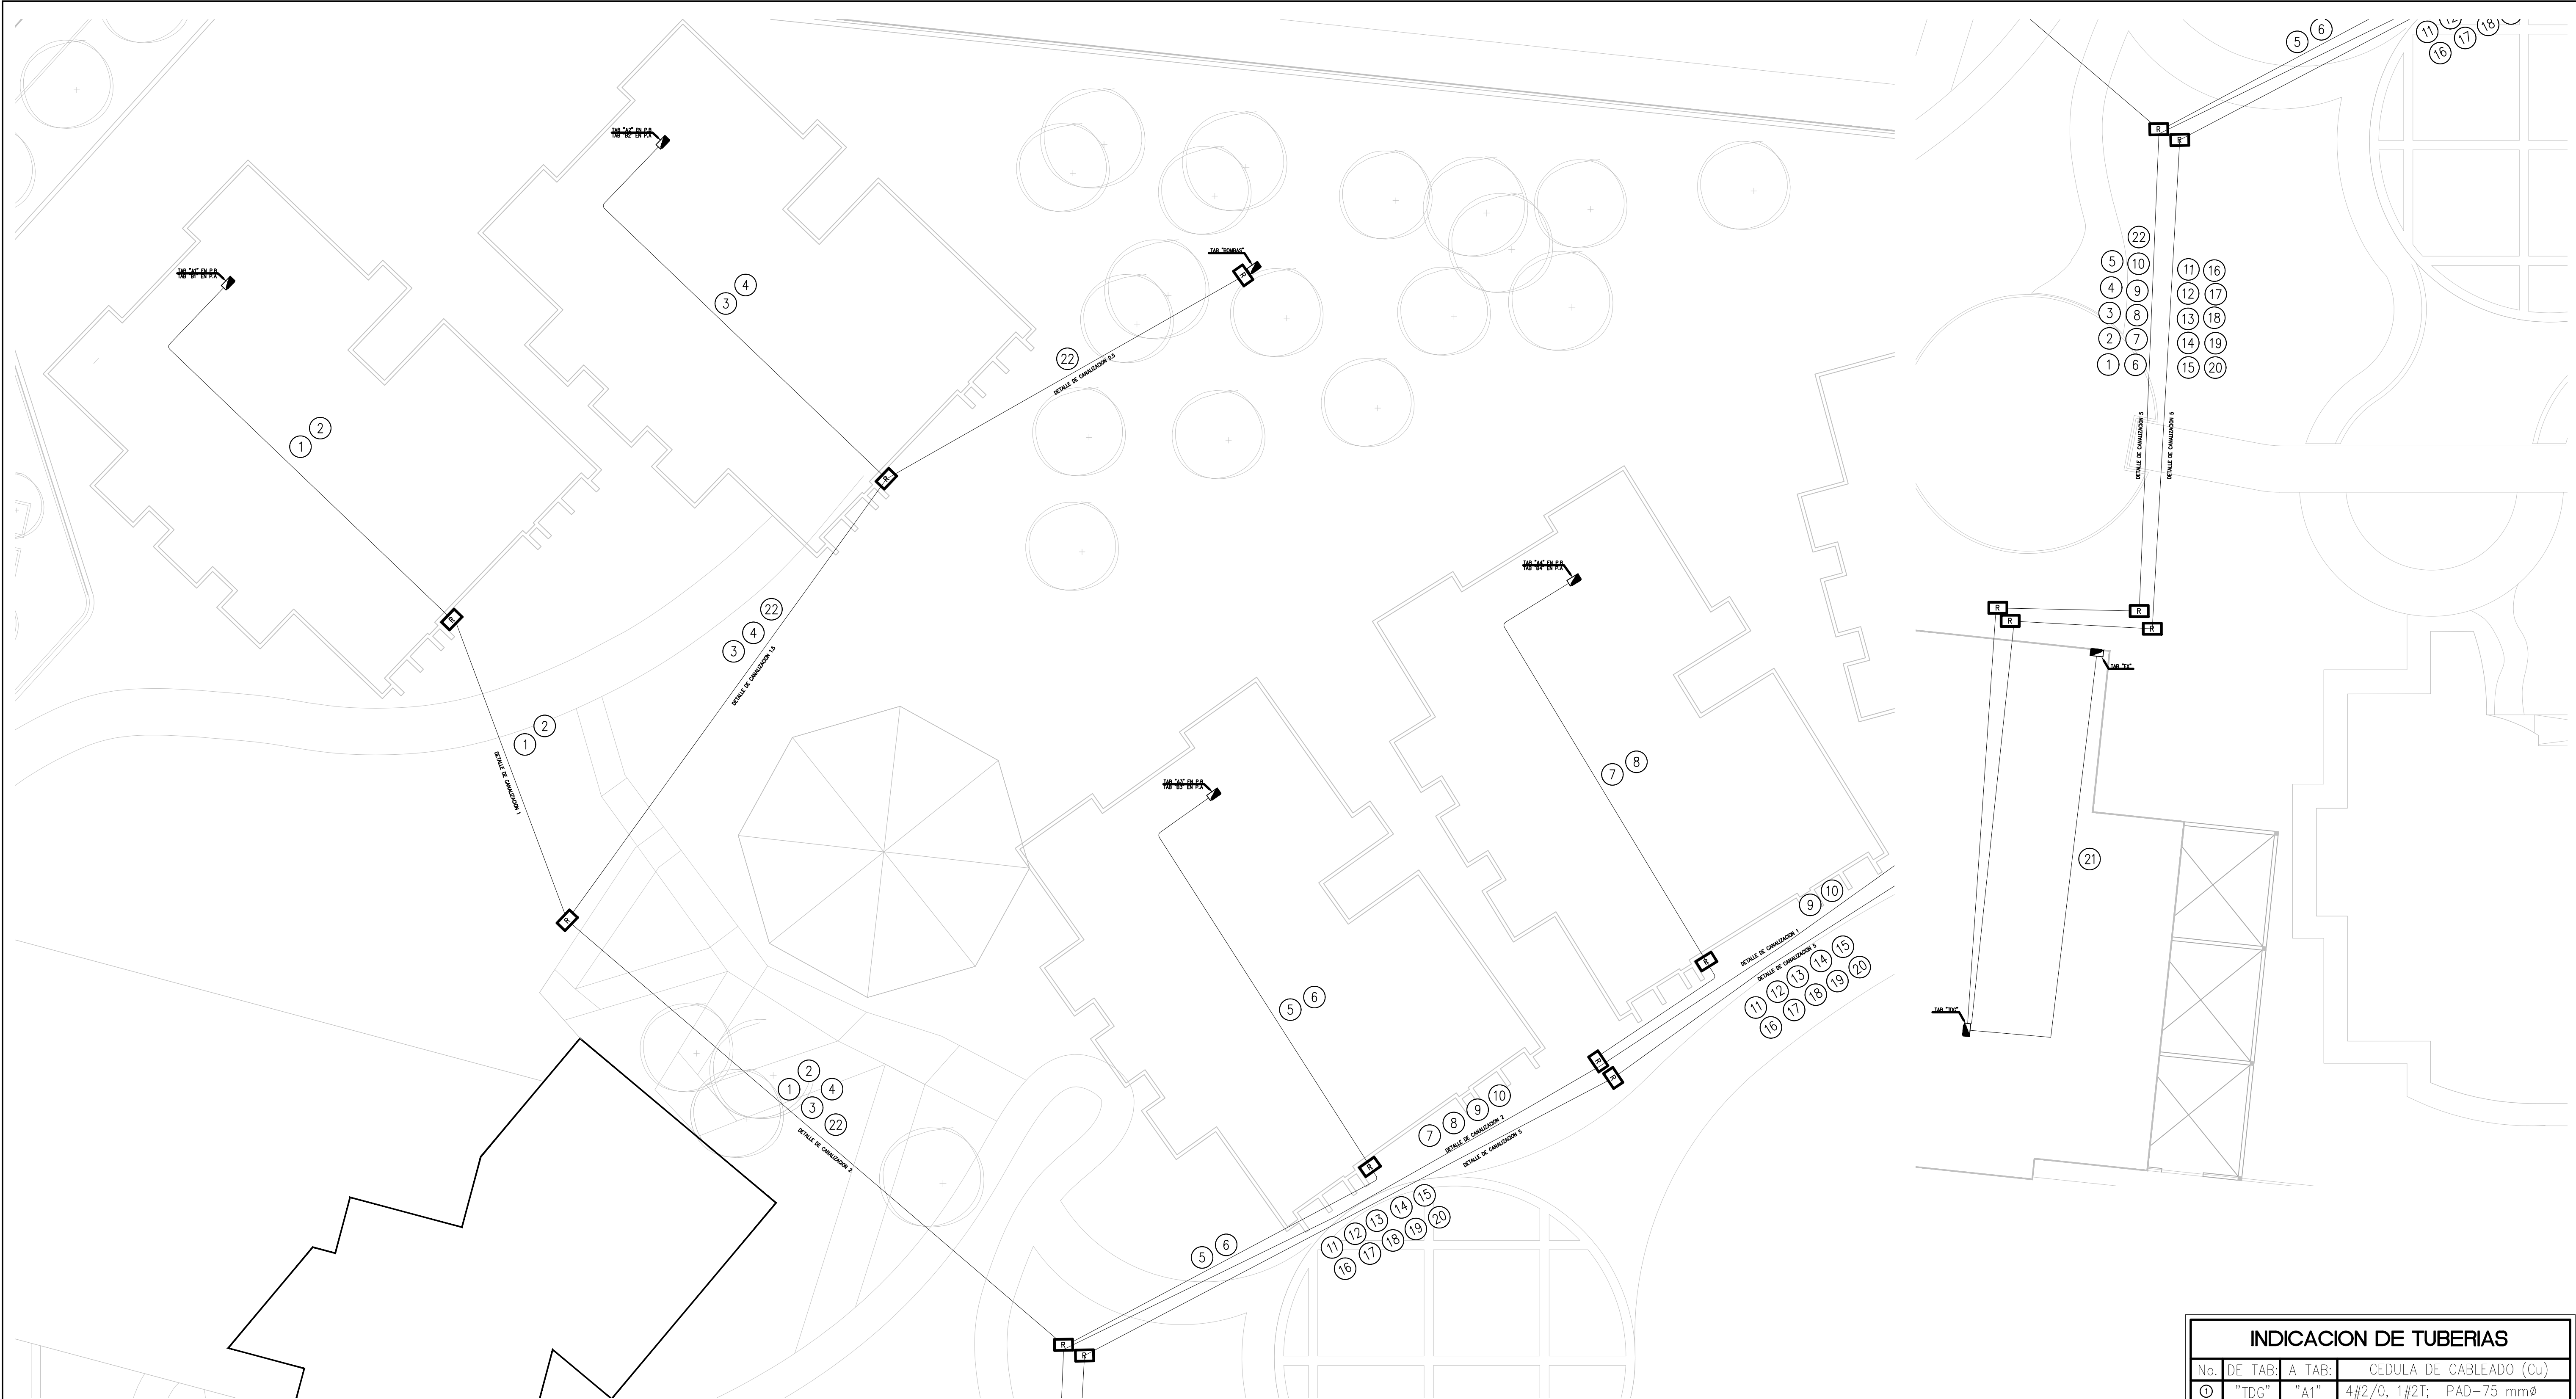

INDICACION DE TUBERIAS			
No.	DE TAB.	A TAB.	CEDULA DE CABLEADO (Cu)
①	"TDG"	"A1"	4#2/0, 1#2T; PAD-75 mmø
②	"TDG"	"B1"	4#2/0, 1#2T; PAD-75 mmø
③	"TDG"	"A2"	4#2/0, 1#2T; PAD-75 mmø
④	"TDG"	"B2"	4#2/0, 1#2T; PAD-75 mmø
⑤	"TDG"	"A3"	4#1/0, 1#2T; PAD-75 mmø
⑥	"TDG"	"B3"	4#1/0, 1#2T; PAD-75 mmø
⑦	"TDG"	"A4"	4#2/0, 1#2T; PAD-75 mmø
⑧	"TDG"	"B4"	4#2/0, 1#2T; PAD-75 mmø
⑨	"TDG"	"A5"	4#3/0, 1#1/0T; PAD-75 mmø
⑩	"TDG"	"B5"	4#3/0, 1#1/0T; PAD-75 mmø
⑪	"TDG"	"A6"	8#1/0, 1#1/0T; PAD-75 mmø
⑫	"TDG"	"B6"	8#1/0, 1#1/0T; PAD-75 mmø
⑬	"TDG"	"A7"	8#1/0, 1#1/0T; PAD-75 mmø
⑭	"TDG"	"B7"	8#1/0, 1#1/0T; PAD-75 mmø
⑮	"TDG"	"A8"	8#1/0, 1#1/0T; PAD-75 mmø
⑯	"TDG"	"B8"	8#1/0, 1#1/0T; PAD-75 mmø
⑰	"TDG"	"A9"	8#1/0, 1#1/0T; PAD-75 mmø
⑱	"TDG"	"B9"	8#1/0, 1#1/0T; PAD-75 mmø
⑲	"TDG"	"A10"	8#1/0, 1#1/0T; PAD-75 mmø
⑳	"TDG"	"B10"	8#1/0, 1#1/0T; PAD-75 mmø



EL GOBIERNO DEL
NUEVO
NUEVO LEÓN



MOVILIDAD Y PLANEACIÓN URBANA
GABINETE DE GENERACIÓN DE RIQUEZA SOSTENIBLE

DEPENDENCIA NORMATIVA

PROYECTO
REMODELACIÓN Y CONSTRUCCIÓN DE CENTRO DE ATENCIÓN "CAPULLOS"
MUNICIPIO DE GUADALUPE, N.L.

NOMENCLATURA

SIMBOLOGÍA GENERAL


NOTAS GENERALES

- TODAS LAS ACOTACIONES Y NIVELES EN METROS.
- LA PLANTA ARQUITECTÓNICA RIGE SOBRE TODAS LAS PLANTAS.
- EL CONTRATISTA RECTIFICARÁ EN EL LUGAR DE LA OBRA, ANTES DE EJECUTAR, LAS DIMENSIONES Y NIVELES INDICADOS EN ESTE PLANO, DEBIENDO SOMETER A LA DIRECCIÓN DE OBRA CUALQUIER DIFERENCIA QUE HUBIERE.
- EL CONSTRUCTOR DE OBRA DEBERÁ VERIFICAR CONTINUAMENTE QUE LOS PLANOS ESTÉN ACTUALIZADOS Y ASEGURAR LA CORRECTA COORDINACIÓN CON LAS OTRAS ACTIVIDADES DE LA OBRA.

REV	FECHA	COMENTARIOS
1	MARZO-22	PROYECTO ARQUITECTONICO

RESPONSABLE DE PROYECTO

DEPENDENCIA NORMATIVA

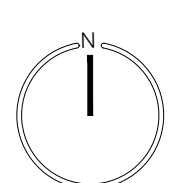CLAVE	NORTE
CAP-PC-FG-03	

NOMBRE DE PLANO
PLANO DE CONJUNTO

NOTA:
ESTE PROGRAMA ES DE CARÁCTER PÚBLICO, NO ES PATROCINADO, NI PROMOVIDO POR PARTIDO POLÍTICO ALGUNO Y SUS RECURSOS PROVIENEN DE LOS IMPUESTOS QUE PAGAN TODOS LOS CONTRIBUYENTES. ESTÁ PROHIBIDO EL USO DE ESTE PROGRAMA CON FINES POLÍTICOS ELECTORALES, DE LUCRO Y OTROS DISTINTOS A LOS ESTABLECIDOS.



MOVILIDAD Y PLANEACIÓN URBANA
GABINETE DE GENERACIÓN DE RIQUEZA SOSTENIBLE