



NUEVO
NUEVO LEÓN

REMODELACION DIF CAPULLOS

NPT	NIVEL DE PISO TERMINADO
NB	NIVEL DE BAJOFEITA
NSLE	NIVEL SUPERIOR DE LOSA DE ENTREPISO
NILE	NIVEL INFERIOR DE LOSA DE ENTREPISO
NSLA	NIVEL SUPERIOR DE LOSA DE AZOTEA
NILA	NIVEL INFERIOR DE LOSA DE AZOTEA
NJ	NIVEL DE JARJIN
NC	NIVEL DE CALLE
NP	NIVEL DE PRETIL

SIMBOLOGÍA GENERAL

CAMBIO DE NIVEL

Ⓐ

0.00

SECCIÓN GENERAL

NOTAS GENERALES


- EL CONSTRUCTOR DE OBRA DEBERA VERIFICAR CONTINUAMENTE LOS PLANOS, ESTEN ACTUALIZADOS Y ASEGURAR LA CORRESPONDENCIA CON LAS ACTIVIDADES DE LA OBRA.

REV	FECHA	COMENTARIOS

RESPONSABLE DE PROYECTO





DEPENDENCIA NORMATIVA

CLAVE	NORTE
1	1
2	2
3	3
100	100

NOMBRE DE PLANO

MUEBLES FIJOS DETALLES

ESTE PROGRAMA ES DE CARÁCTER PÚBLICO, NO PATROCINADO, NI PROMOVIDO POR PARTIDO POLÍTICO Y SUS RECURSOS PROVIENEN DE LOS IMPUESTOS QUE PAGAN TODOS LOS CONTRIBUYENTES. ESTÁ PROHIBIDO EL USO DE ESTE PROGRAMA CON Fines POLÍTICOS, ELECTORALES, DE LUJURIO Y OTROS DISTINTOS DE LOS ESTABLECIDOS.

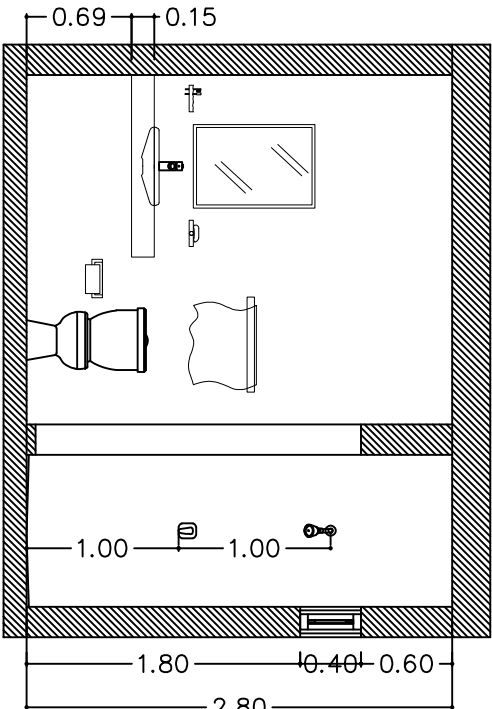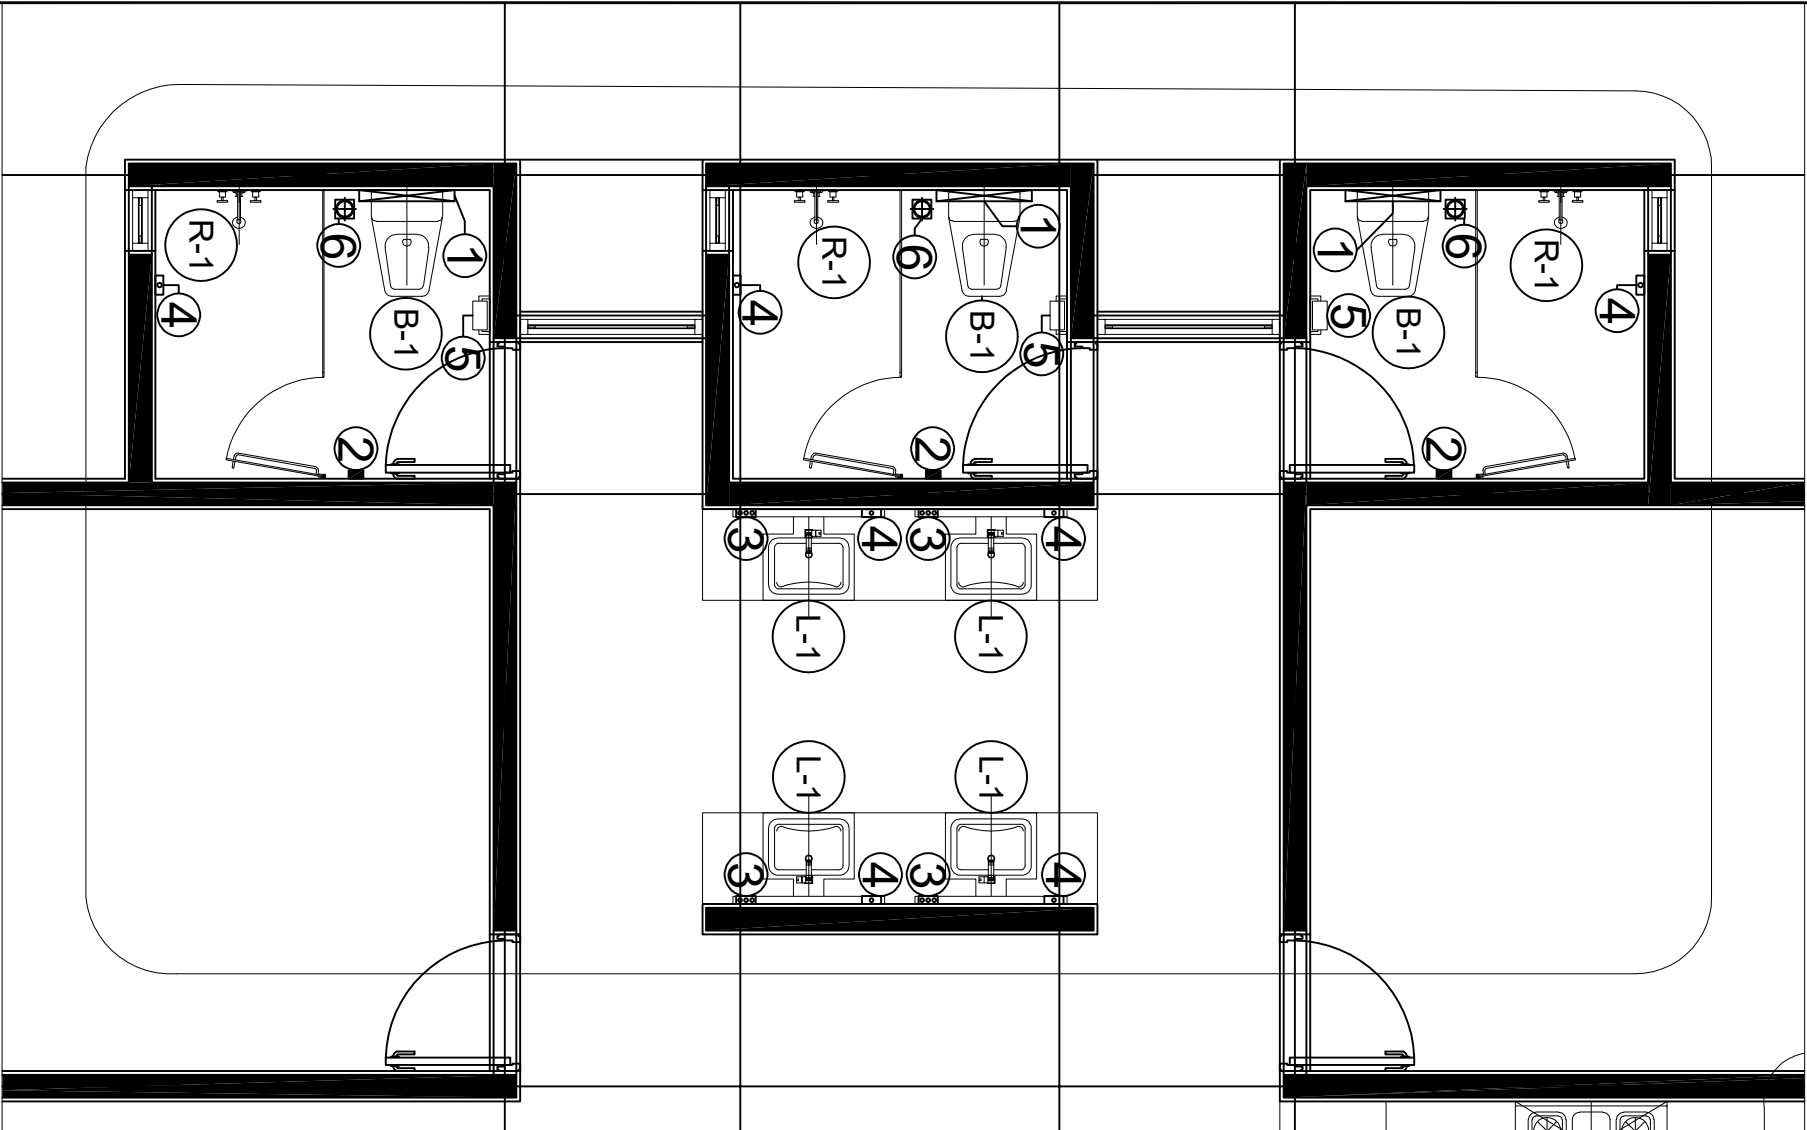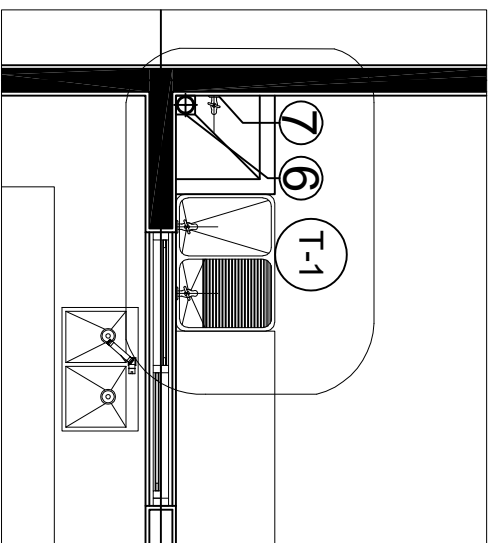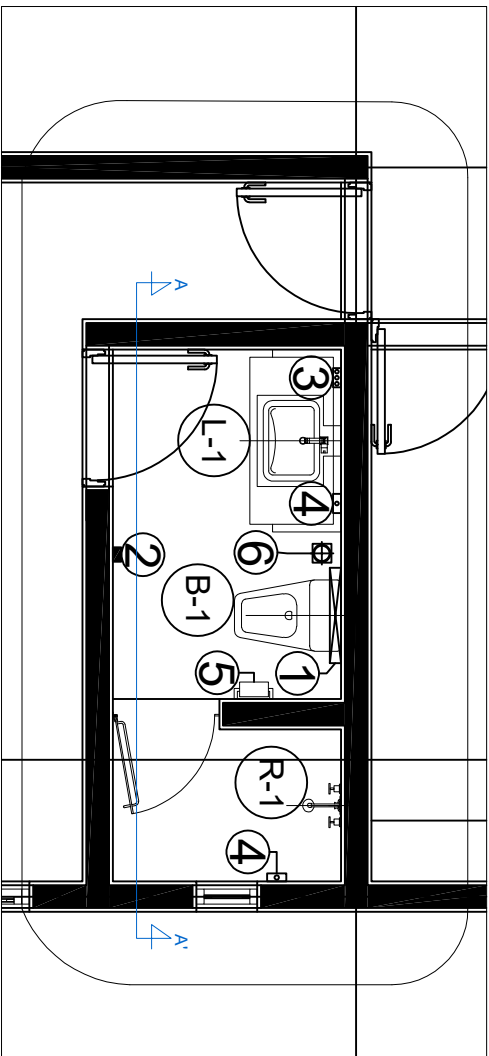

DETALLE A-A' BAÑO TUTOR

MUEBLES SANITARIOS			
SIM	DESCRIPCION	ESPECIFICACION	CANT.
B-1	SANITARIO	SANITARIO ALARGADO AUSTRAL MARCA HELVEX. FABRICADO DE CERAMICA SANITARIA EN ACABADO BLANCO. 3.8 LITROS POR DESCARGA	8
	ASIENTO	ASIENTO ELONGADO PLUS CON CIERRE LENTO AT-1 HELVEX BLANCO.	
L-1	LAVABO	LAVABO RECTANGULAR DE SOBREPONER MARCUS MARCA HELVEX. COLOR BLANCO.	10
	LLAVE	LLAVE DE LAVABO EXPIORA. INCLUYE CONTRA DE REJILLA. INCLUYE INSERTO PARA USARSE CON LAVABOS SIN REBOSADERO. ACABADO CROMO. MARCA HELVEX O SIMILAR.	
	ESPEJO	ESPEJO ACRILICO 3 mm CON MARCO. DIMENSIONES 80 x 80 cm.	
R-1	REGADERA	REGADERA DE CHORRO FIJO MARCA HELVEX 1200-6. NUDO MOVIL. ACABADO CROMO	8
	T-1	RESUMIDERO DE 10 x 10 cm PLATA RUGO. CUENTA CON FILTRO. FABRICADO EN LATON. ACABADO CROMADO.	
T-2	TARJA	MONOMANDO DE REGADERA O TINA PLAZZA SIN DESVIADOR ACABADO CROMO. PRESION MINIMA REQUERIDA 0.80 kg/cm2	2
	TALLADOR	LAVADERO DE GRANITO CON PILETA 75 x 50 cm. ECONOMICO. GRANITO DE ONIX. FONDO CON PILETA.	
	MONOMANDO	TARJA FREGADERO I CUBETA BAR 38 x 38 cm MARCA TEKA. MOD 3192.	2
1	TOALLERO	MONOMANDO MARCA TECNOLAM MODELO TEC 127SS ACERO INOXIDABLE.	
2	GANCHO	TOALLERO DE BARRA CLASICA II HELVEX 205 CROMO	8
3	PORTACEPILLOS	GANCHO DOBLE MARCA HELVEX CLASICA II CROMO	8
4	JABONERA	PORTACEPILLOS MARCA HELVEX CLASICA II 208 CROMO	10
5	PORTAPAPEL	JABONERA MARCA HELVEX CLASICA II 208 CROMO	18
6	REJILLA	PORTAPAPEL MARCA HELVEX CLASICA 117 CROMO	8
7	LLAVE LAVADERO	RESUMIDERO DE 10 x 10 cm PLATA RUGO. CUENTA CON FILTRO. FABRICADO EN LATON. ACABADO CROMADO.	12
	LAVADERO	LUX SANT AZC GRIFO ACERO INOXIDABLE CIROSCA PARA LAVADERO	6