


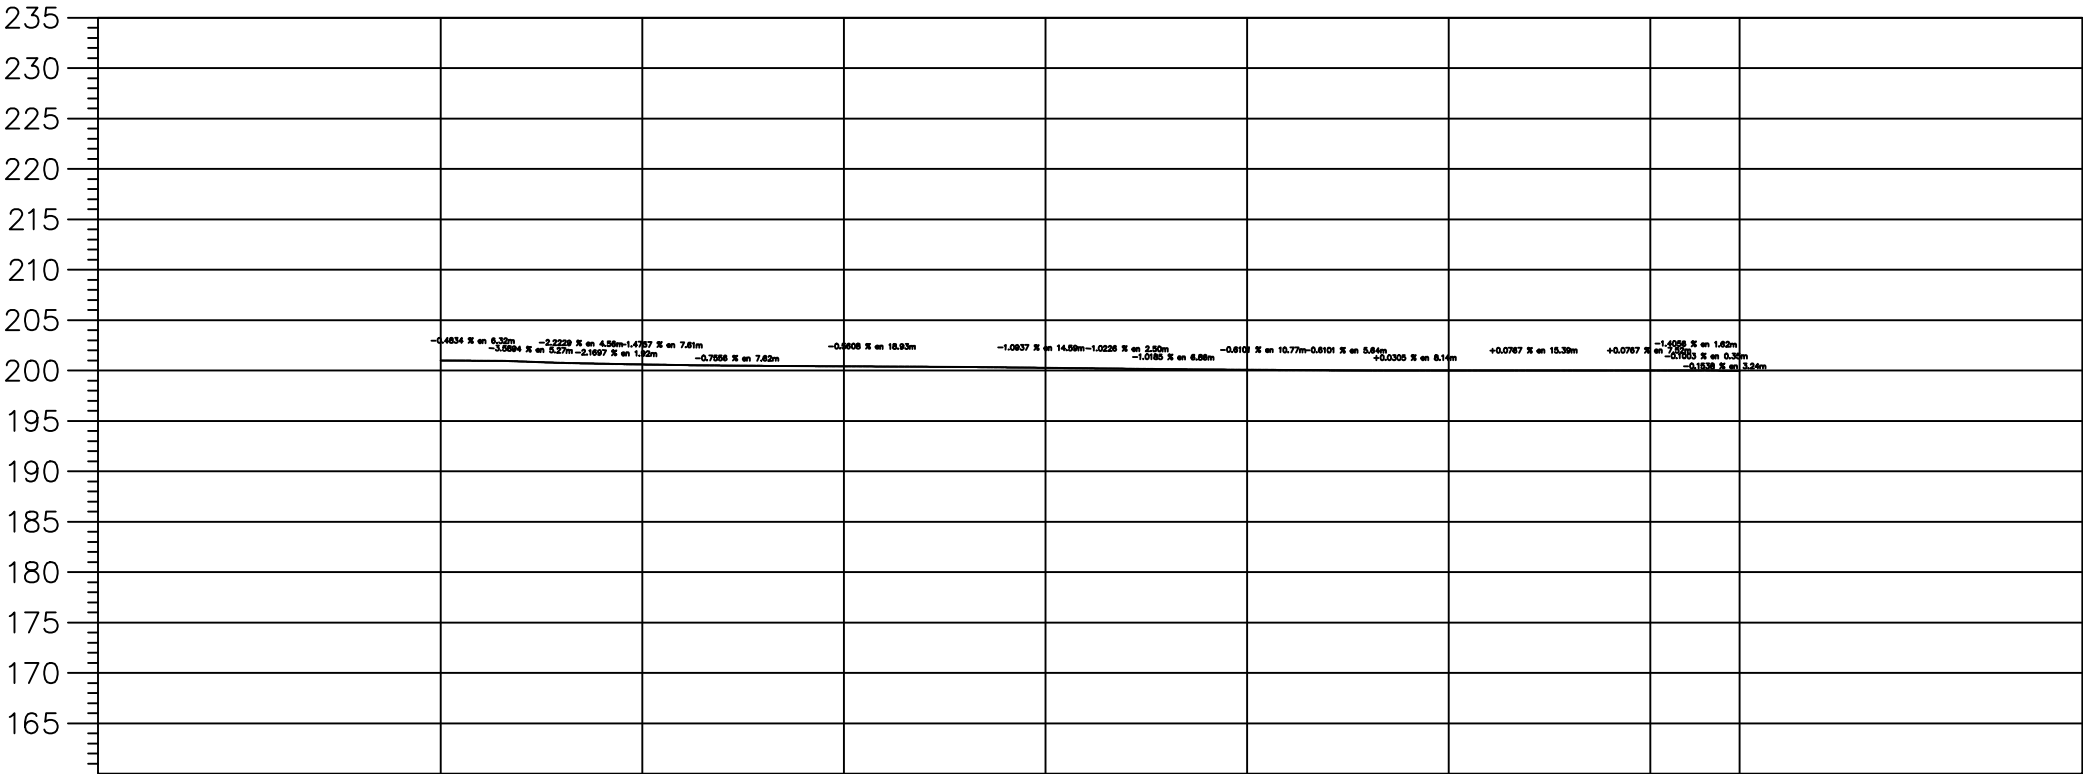

TIPO DE MATERIAL																		
FACTOR DE ABUNDAMIENTO																		
FACTOR DE COMPACTACION																		
ORDENADAS DE LA CURVA MASA			10,000		9,795		9,624		9,269		8,886		8,756		8,717		8,710	
VOLUMEN	TERRAPLEN		0.00		204.95		173.68		356.38		382.81		130.51		39.93		9.62	
	CORTE		0.00		0.27		1.94		1.69		0.36		0.49		0.13		2.58	
ESPESOR	TERRAPLEN																	
	CORTE		0.00		0.00		0.00		0.00		0.00		0.00		0.00		0.00	
ELEVACION	SUBRASANTE		200.99		200.60		200.42		200.26		200.07		200.00		200.01		199.98	
	TERRENO		200.99		200.60		200.42		200.26		200.07		200.00		200.01		199.98	
		0+000.00			0+020.00		0+040.00		0+060.00		0+080.00		0+100.00		0+120.00		0+128.84	
Volumen por monticulo: 2.4 m3																		
Volumen total de monticulo: 74.4 m3																		

PERFIL 0+000
ESCALA HORIZONTAL 1 : 1000
ESCALA VERTICAL 1 : 1000
TOTAL VOLUMEN CORTE = 7.46m3
VOLUMEN TERRAPLEN = -1,297.87m3



EL GOBIERNO DEL
NUEVO
NUEVO LEÓN

DEPENDENCIA NORMATIVA



MOVILIDAD Y
PLANEACIÓN URBANA
CABINETE DE GESTIÓN DE POLÍTICAS PÚBLICAS

PROYECTO

PARQUE EMILIANO ZAPATA

SALINAS VICTORIA, N.L.

NOMENCLATURA

NPT NIVEL DE PISO TERMINADO
NB NIVEL DE BAQUETA
NC NIVEL DE CALLE
NJ NIVEL DE JARDÍN

SIMBOLOGÍA GENERAL

 EJE
 N.B. 0.00 NIVEL DE PISO TERMINADO (PLANTA)

NOTAS GENERALES

- TODAS LAS ACOTACIONES Y NIVELES EN METROS.
- LA PLANTA ARQUITECTÓNICA SE BASE SOBRE TODAS LAS PLANTAS.
- EL CONTRATISTA RECTIFICARÁ EN EL LUGAR DE LA OBRA, ANTES DE EJECUTAR, LAS DIMENSIONES Y NIVELES INDICADOS EN ESTE PLANO, DEBENDO SEÑALAR A LA DIRECCIÓN DE OBRA CUALQUIER DIFERENCIA QUE HUBIERE.
- EL CONSTRUCTOR DE OBRA DEBERÁ VERIFICAR CONTINUAMENTE QUE LOS PLANOS ESTÉN ACTUALIZADOS Y ASEGURAR LA CORRECTA COORDINACIÓN CON LAS OTRAS ACTIVIDADES DE LA OBRA.

REV FECHA COMENTARIOS

1	16-MAY-22	PROYECTO ARQUITECTÓNICO

RESPONSABLE DE PROYECTO

DEPENDENCIA NORMATIVA

CLAVE

PEZ-TERR-03

NORTE



NOMBRE DE PLANO

PLANTA DE RASANTES

NOTA:

ESTE PROGRAMA ES DE CARÁCTER PÚBLICO, NO ES PATROCINADO, NI PROMOVIDO, POR PARTIDO POLÍTICO ALGUNO Y SUS RECURSOS PROVIENEN DE LOS IMPUESTOS QUE PAGAN TODOS LOS CONTRIBUYENTES. ESTÁ PROHIBIDO EL USO DE ESTE PROGRAMA CON FINES POLÍTICOS, ELECTORALES, DE LUCRO Y OTROS DISTINTOS A LOS ESTABLECIDOS.



MOVILIDAD Y
PLANEACIÓN URBANA
CABINETE DE GESTIÓN DE POLÍTICAS PÚBLICAS