



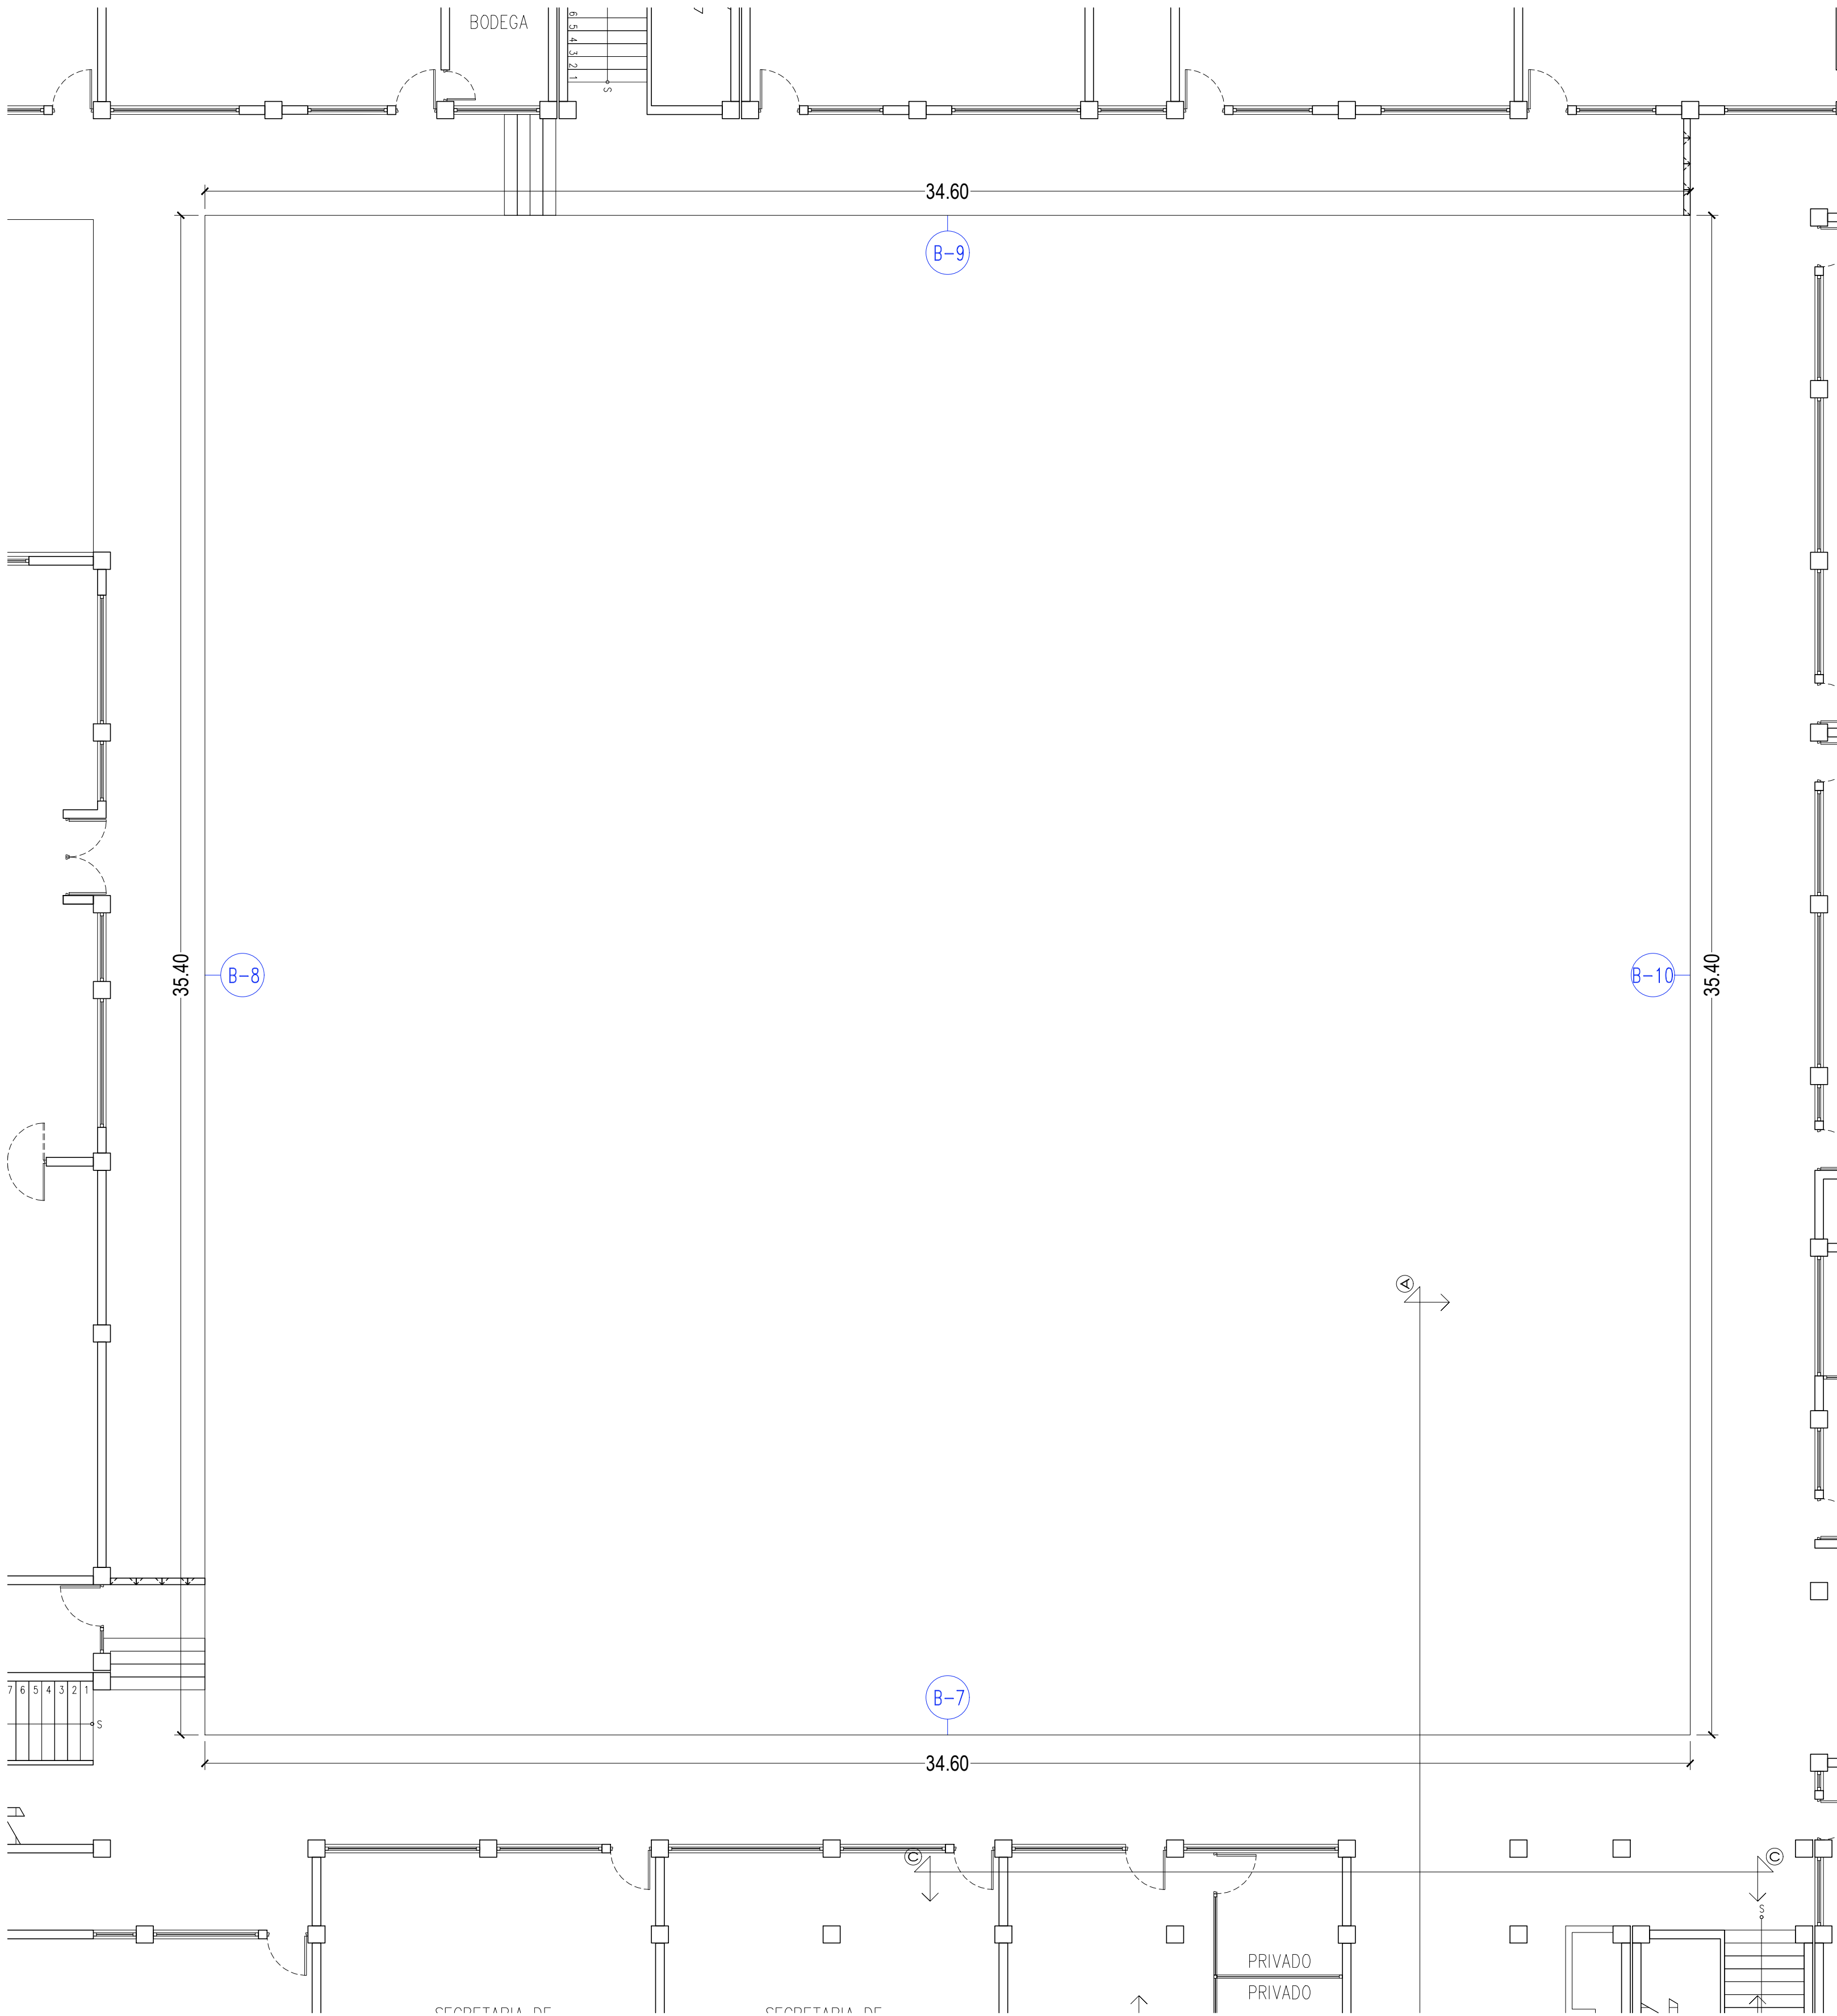


HERRERÍA EN PATIO CENTRAL  
ESCALA: 1:100

| TABLA DE HERRERÍA |          |            |
|-------------------|----------|------------|
| DESCRIPCION       | CANTIDAD | ML TOTALES |
| B-1 (04.70 ML)    | 01.00    | 04.70 ML   |
| B-2 (04.60 ML)    | 02.00    | 09.20 ML   |
| B-3 (03.50 ML)    | 01.00    | 03.50 ML   |
| B-4 (07.72 ML)    | 02.00    | 15.44 ML   |
| B-5 (03.76 ML)    | 01.00    | 03.76 ML   |
| B-6 (06.45 ML)    | 01.00    | 06.45 ML   |
| B-7 (34.60 ML)    | 01.00    | 34.60 ML   |
| B-8 (35.40 ML)    | 01.00    | 35.40 ML   |
| B-9 (34.60ML)     | 01.00    | 34.60 ML   |
| B-10 (35.40 ML)   | 01.00    | 35.40 ML   |
| TOTAL:183.05 ML   |          |            |

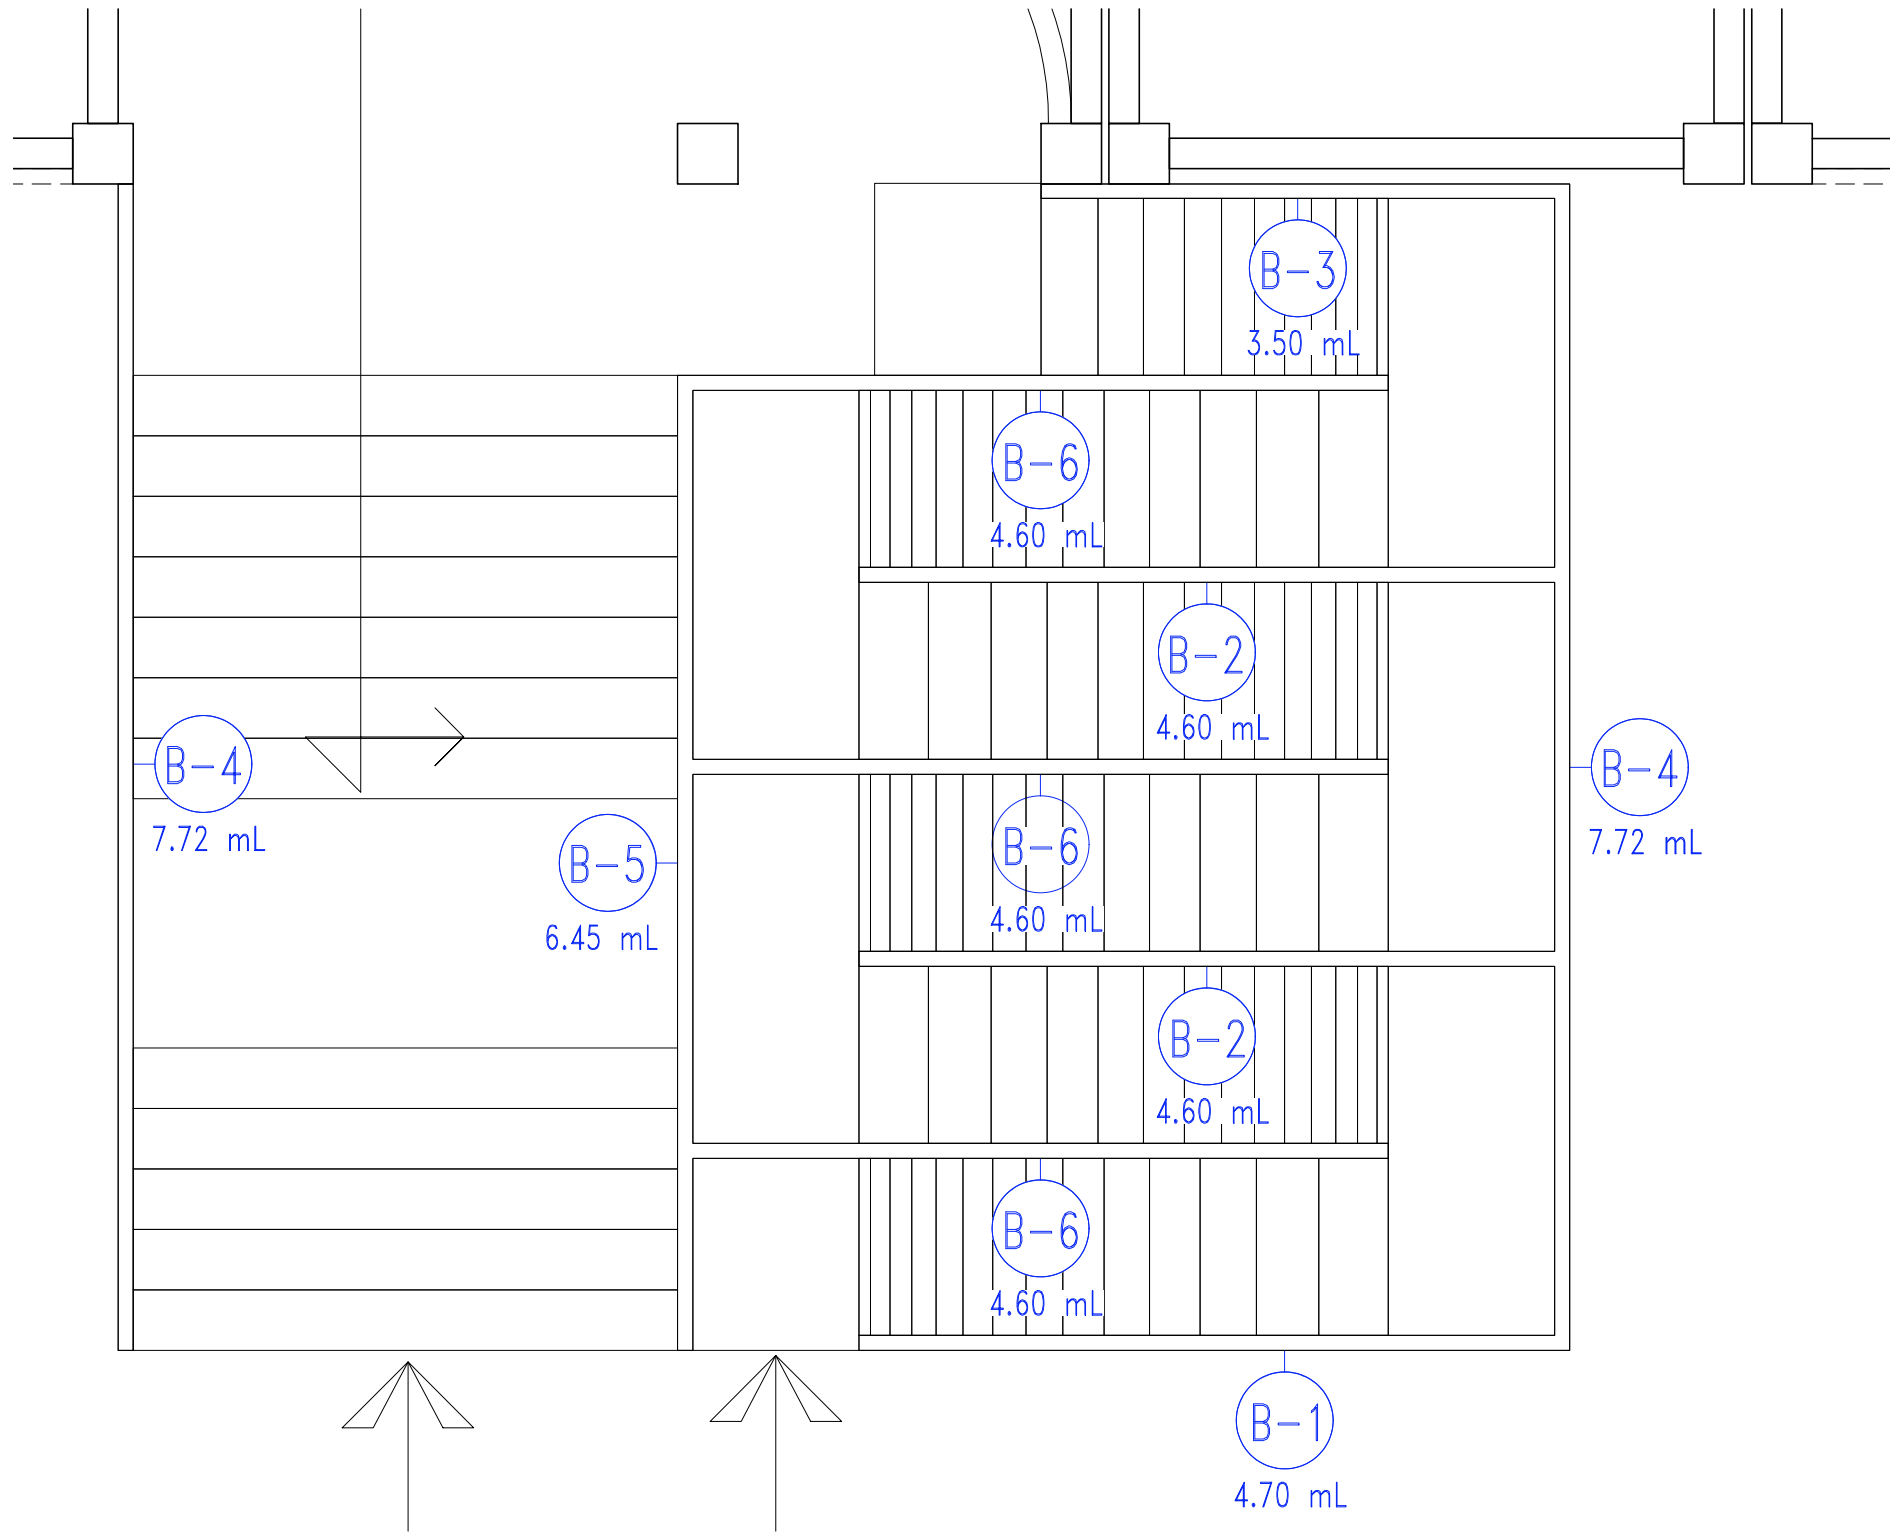

HERRERÍA EN ACCESO  
ESCALA: 1:100

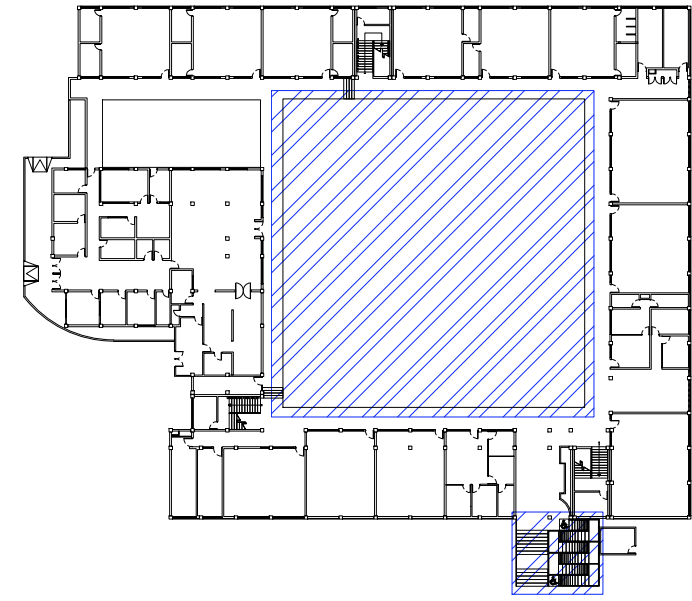

PLANTA DE REFERENCIA  
ESCALA: S/E



DEPENDENCIA NORMATIVA



PROYECTO

**CAI  
ALLENDE**  
MUNICIPIO DE ALLENDE, N.L.

NOMENCLATURA

|      |                                     |
|------|-------------------------------------|
| NPT  | NIVEL DE PISO TERMINADO             |
| NB   | NIVEL DE BAQUETA                    |
| NSLE | NIVEL SUPERIOR DE LOSA DE ENTREPISO |
| NILE | NIVEL INFERIOR DE LOSA DE ENTREPISO |
| NSLA | NIVEL SUPERIOR DE LOSA DE AZOTEA    |
| NILA | NIVEL INFERIOR DE LOSA DE AZOTEA    |
| NJ   | NIVEL DE JARDÍN                     |
| NC   | NIVEL DE CALLE                      |
| NP   | NIVEL DE PRETIL                     |

SIMBOLOGÍA GENERAL

|  |                                     |
|--|-------------------------------------|
|  | CAMBIO DE NIVEL                     |
|  | EJE                                 |
|  | NIVEL DE PISO TERMINADO (PLANTA)    |
|  | NIVEL DE PISO TERMINADO (ELEVACIÓN) |
|  | ETIQUETA DE ELEVACION EXTERIOR      |
|  | SECCIÓN GENERAL                     |

NOTAS GENERALES


- TODAS LAS COTACIONES Y NIVELES EN METROS.
- LA PLANTA ARQUITECTÓNICA REGE SOBRE TODAS LAS PLANTAS.
- ESTE PLANO DEBERÁ VERIFICARSE CON LOS CORRESPONDIENTES DE INSTALACIONES Y ESTRUCTURALES. CUALQUIER DISCREPANCIA DEBERÁ CONSULTARSE CON LA DIRECCIÓN DE OBRA.
- EL CONTRATISTA RECTIFICARÁ EN EL LUGAR DE LA OBRA, ANTES DE EJECUTAR LAS DIMENSIONES Y NIVELES INDICADOS EN ESTE PLANO, DEBENDO SOMETER A LA DIRECCIÓN DE OBRA CUALQUIER DIFERENCIA QUE HUBIERE.
- EL CONSTRUCTOR DE OBRA DEBERÁ VERIFICAR CONTINUAMENTE QUE LOS PLANOS ESTÉN ACTUALIZADOS Y ASEGURAR LA CORRECTA COORDINACIÓN CON LAS OTRAS ACTIVIDADES DE LA OBRA.

DEPENDENCIA NORMATIVA

CLAVE

**CAI-EJ  
HER01**

NORTE

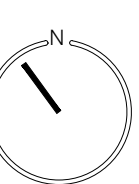

NOMBRE DE PLANO

**PLANO DE  
HERRERÍA**

NOTA:

ESTE PROGRAMA ES DE CARÁCTER PÚBLICO, NO ES PATROCINADO, NI PROMOVIDO POR PARTIDO POLÍTICO ALGUNO Y SUS RECURSOS PROVIENEN DE LOS IMPUESTOS QUE PAGAN TODOS LOS CONTRIBUYENTES. ESTÁ PROHIBIDO EL USO DE ESTE PROGRAMA CON FINES POLÍTICOS, ELECTORALES, DE LUCRO Y OTROS DISTINTOS A LOS ESTABLECIDOS.

