


BAÑO (NIVEL PB)
VISTA EN PLANTA
ESC 1:15

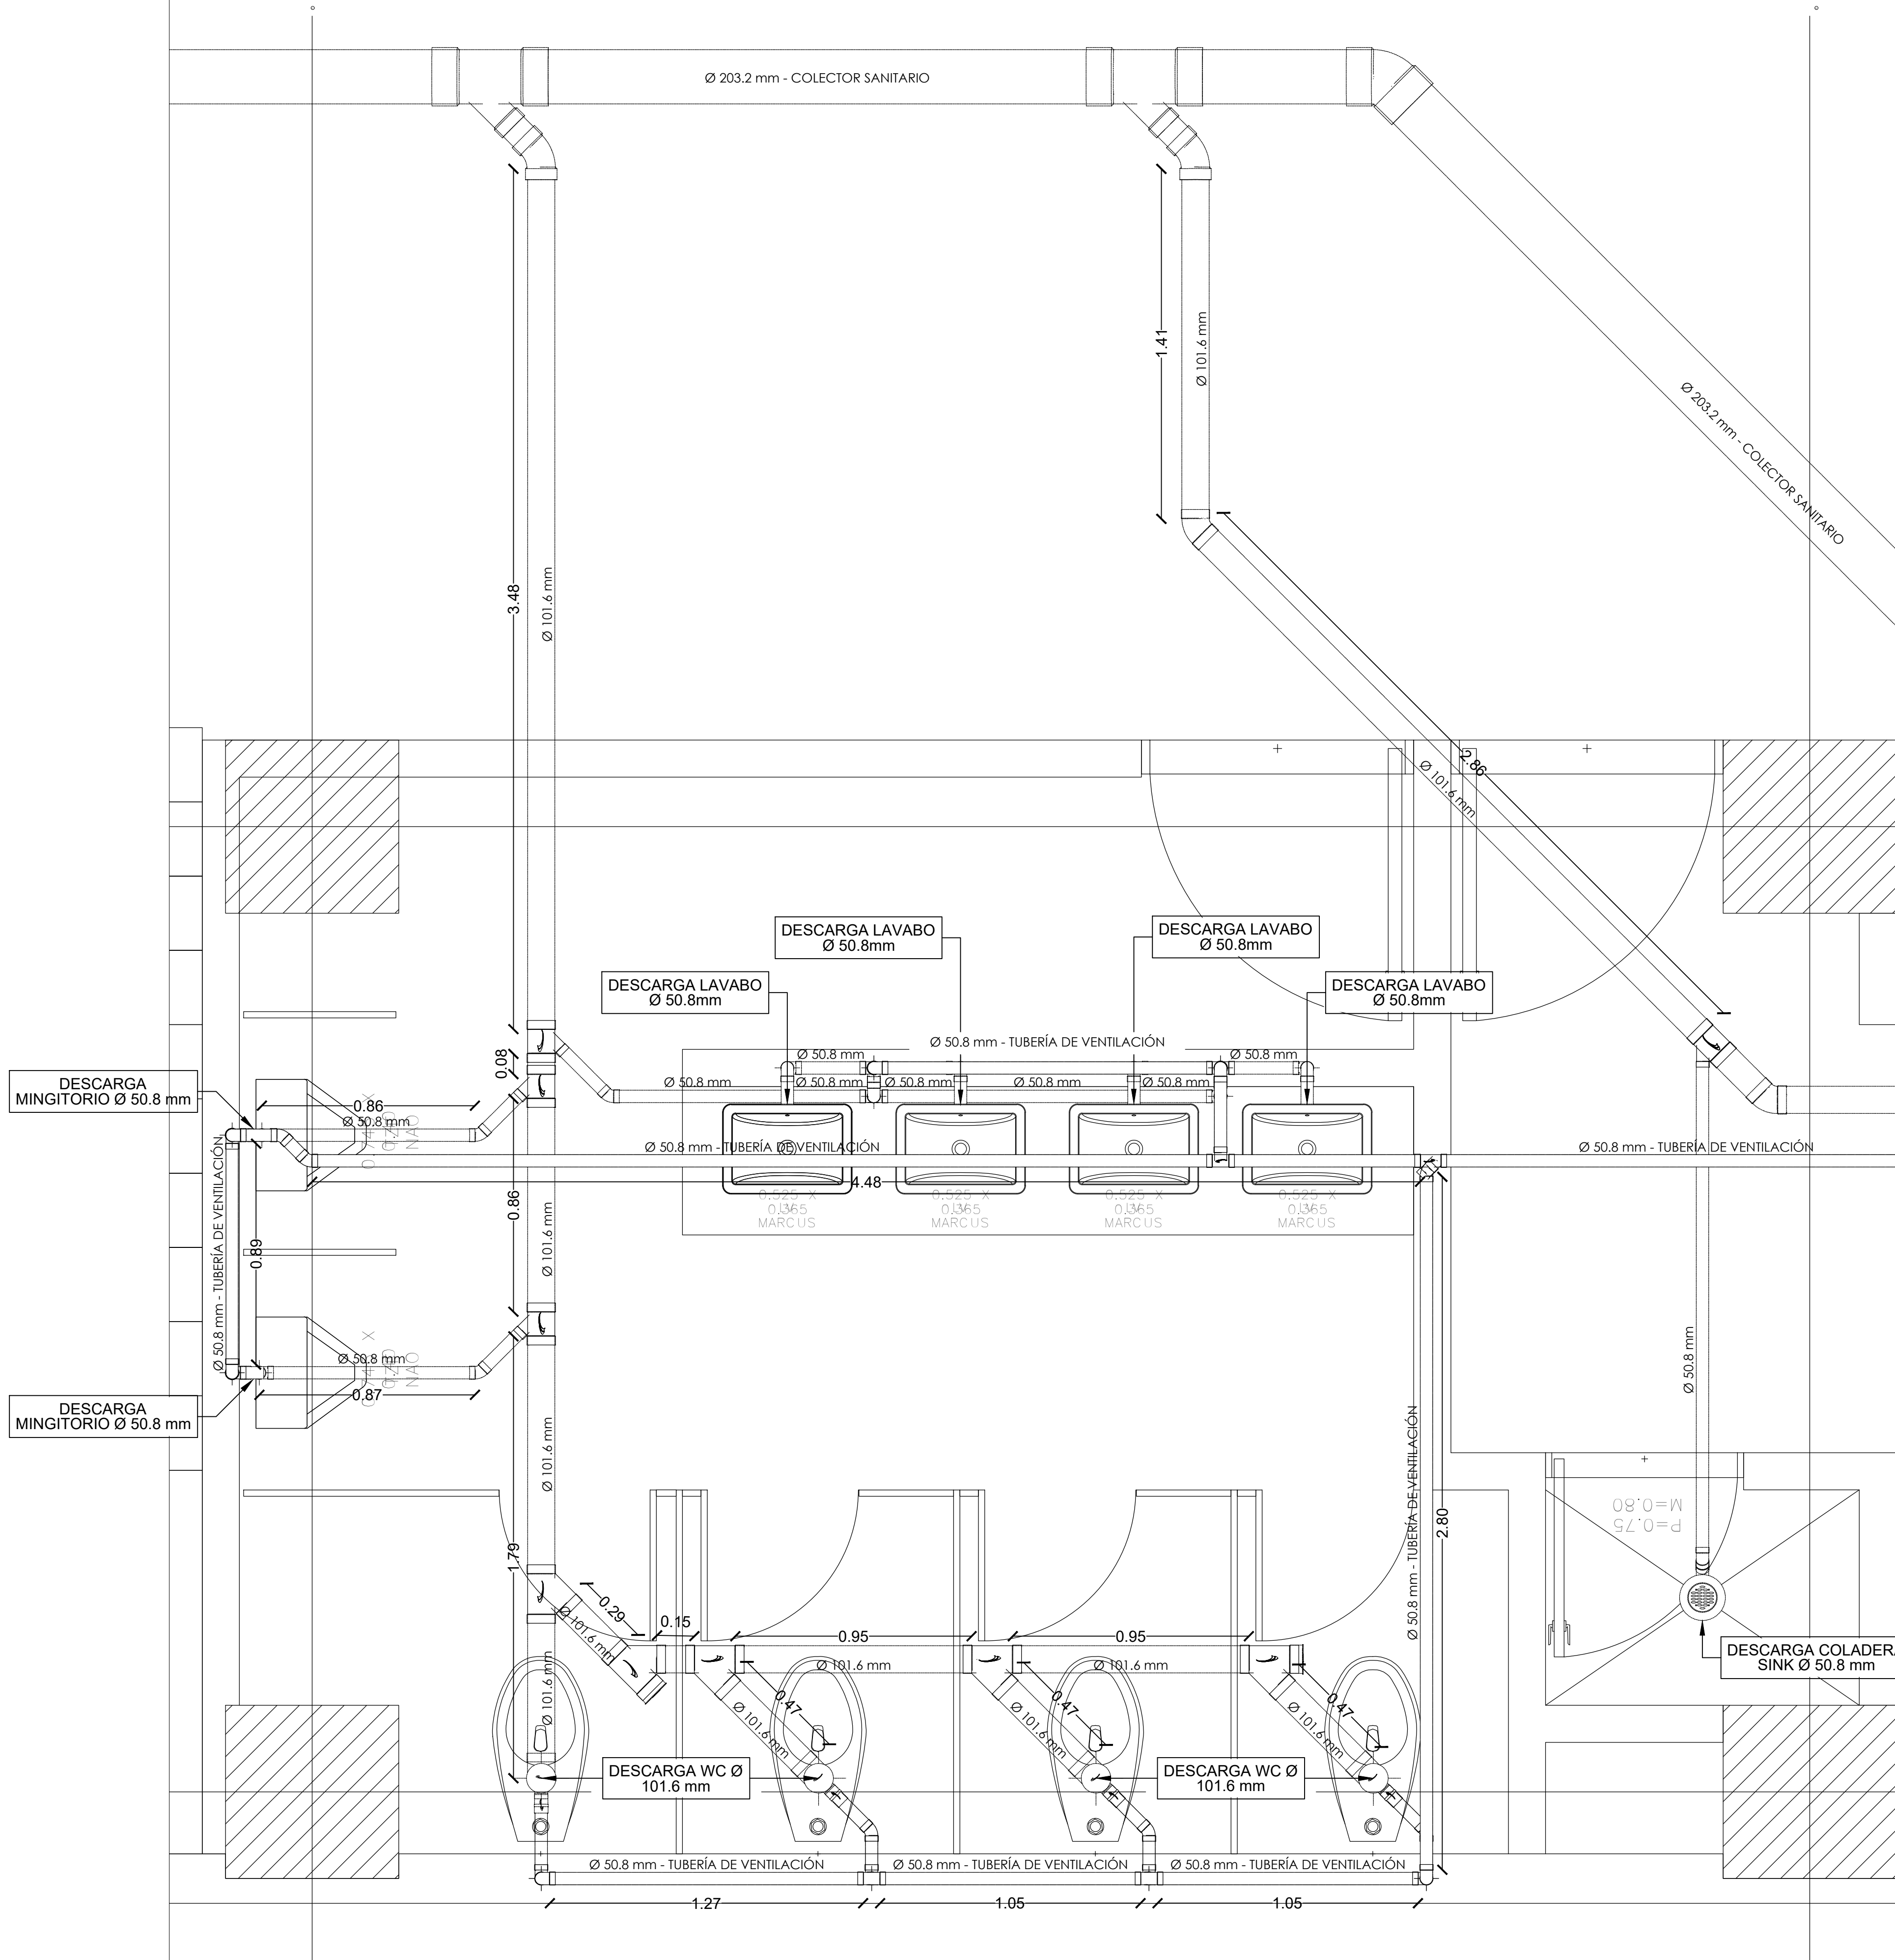

SIMBOLOGÍA	
	EPVC ADAPTADOR HEMBRA
	EPVC ADAPTADOR MACHO
	EPVC COPLÉ
	EPVC COPLÉ REDUCCION
	EPVC REDUCCION BUSHING
	EPVC TUERCA UNION
	EPVC TAPA
	EPVC CODO 90°
	EPVC TEE
	EPVC COPLÉ TRANSICION
	EPVC VALVULA DE BOLA

SIMBOLOGÍA	
	PVC CED 40 ADAPTADOR HEMBRA
	PVC CED 40 ADAPTADOR MACHO
	PVC CED 40 COPLÉ
	PVC CED 40 CODO 45°
	PVC CED 40 REDUCCION BUSHING
	PVC CED 40 TUERCA UNION
	PVC CED 40 TAPA
	PVC CED 40 CODO 90°
	PVC CED 40 TEE
	PVC CED 40 CRUZ

NOMENCLATURA	
REG.	TOMA DE REGADERA
L.V.	TOMA DE LAVABO/TARJA
MG.	TOMA DE MINGITORIO
WC.	TOMA DE WC

NOMENCLATURA	
COL.	COLADERA DE PISO EN INTERIOR
D.LV.	DESCARGA DE LAVABO
D.MG.	DESCARGA DE MINGITORIO
D.WC.	DESCARGA DE WC
REG.AL.	TAPON REGISTRO DE ALUMINIO
RED.EX.	REDUCCION EXCENTRICA
TEE.RED.	TEE REDUCCION
YEE.RED.	YEE REDUCCION

DISTRIBUCIÓN DE TUBERÍA AÉREA EN SÓTANO.
VERIFICAR EN SITIO UBICACIÓN DE MUEBLES
SANITARIOS. TRAYECTORIAS RECOMENDADAS, SE
DEBERÁN DE AJUSTAR EN CAMPO EN CASO DE SER
NECESARIO.

TODA LA TUBERÍA SE ENCUENTRA AL 1.0 % DE
PENDIENTE, A MENOS QUE SE INDIQUE LO CONTRARIO.



EL GOBIERNO DEL
**NUEVO
NUEVO LEÓN**

DEPENDENCIA NORMATIVA



PROYECTO

**REMEDIACIÓN DE ÁREA DE BAÑOS
DEL EDIFICIO DE SFYTG, MONTERREY,
N.L.**

NOMENCLATURA

NPT	NIVEL DE PISO TERMINADO
NB	NIVEL DE BAQUETA
NSLE	NIVEL SUPERIOR DE LOSA DE ENTREPISO
NILE	NIVEL INFERIOR DE LOSA DE ENTREPISO
NSLA	NIVEL SUPERIOR DE LOSA DE AZOTEA
NILA	NIVEL INFERIOR DE LOSA DE AZOTEA
NJ	NIVEL DE JARDÍN
NC	NIVEL DE CALLE
NP	NIVEL DE PRETIL

SIMBOLOGÍA GENERAL

REV FECHA COMENTARIOS

1 03-OCT-22 ANTEPROYECTO


RESPONSABLE DE PROYECTO

DEPENDENCIA NORMATIVA

CLAVE

NORTE

**TES-BAN-
SAN01**

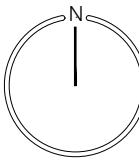

NOMBRE DE PLANO

**SANITARIO HOMBRES
(PB)**

NOTA:

ESTE PROGRAMA ES DE CARÁCTER PÚBLICO. NO ES
PATROCINADO, NI PROMOVIDO POR PARTIDO POLÍTICO
ALGUNO Y SUS RECURSOS PROVIENEN DE LOS IMPUESTOS
QUE PAGAN TODOS LOS CONTRIBUYENTES. ESTÁ
PROHIBIDO EL USO DE ESTE PROGRAMA CON FINES
POLÍTICOS, ELECTORALES, DE LUCHO Y OTROS DISTINTOS A
LOS ESTABLECIDOS.

