


CENTRO DE TRANSFERENCIA APODACA
PLANTA INSTALACIÓN ELÉCTRICA SECCIÓN 03 (CAMELLÓN)
SIN ESCALA

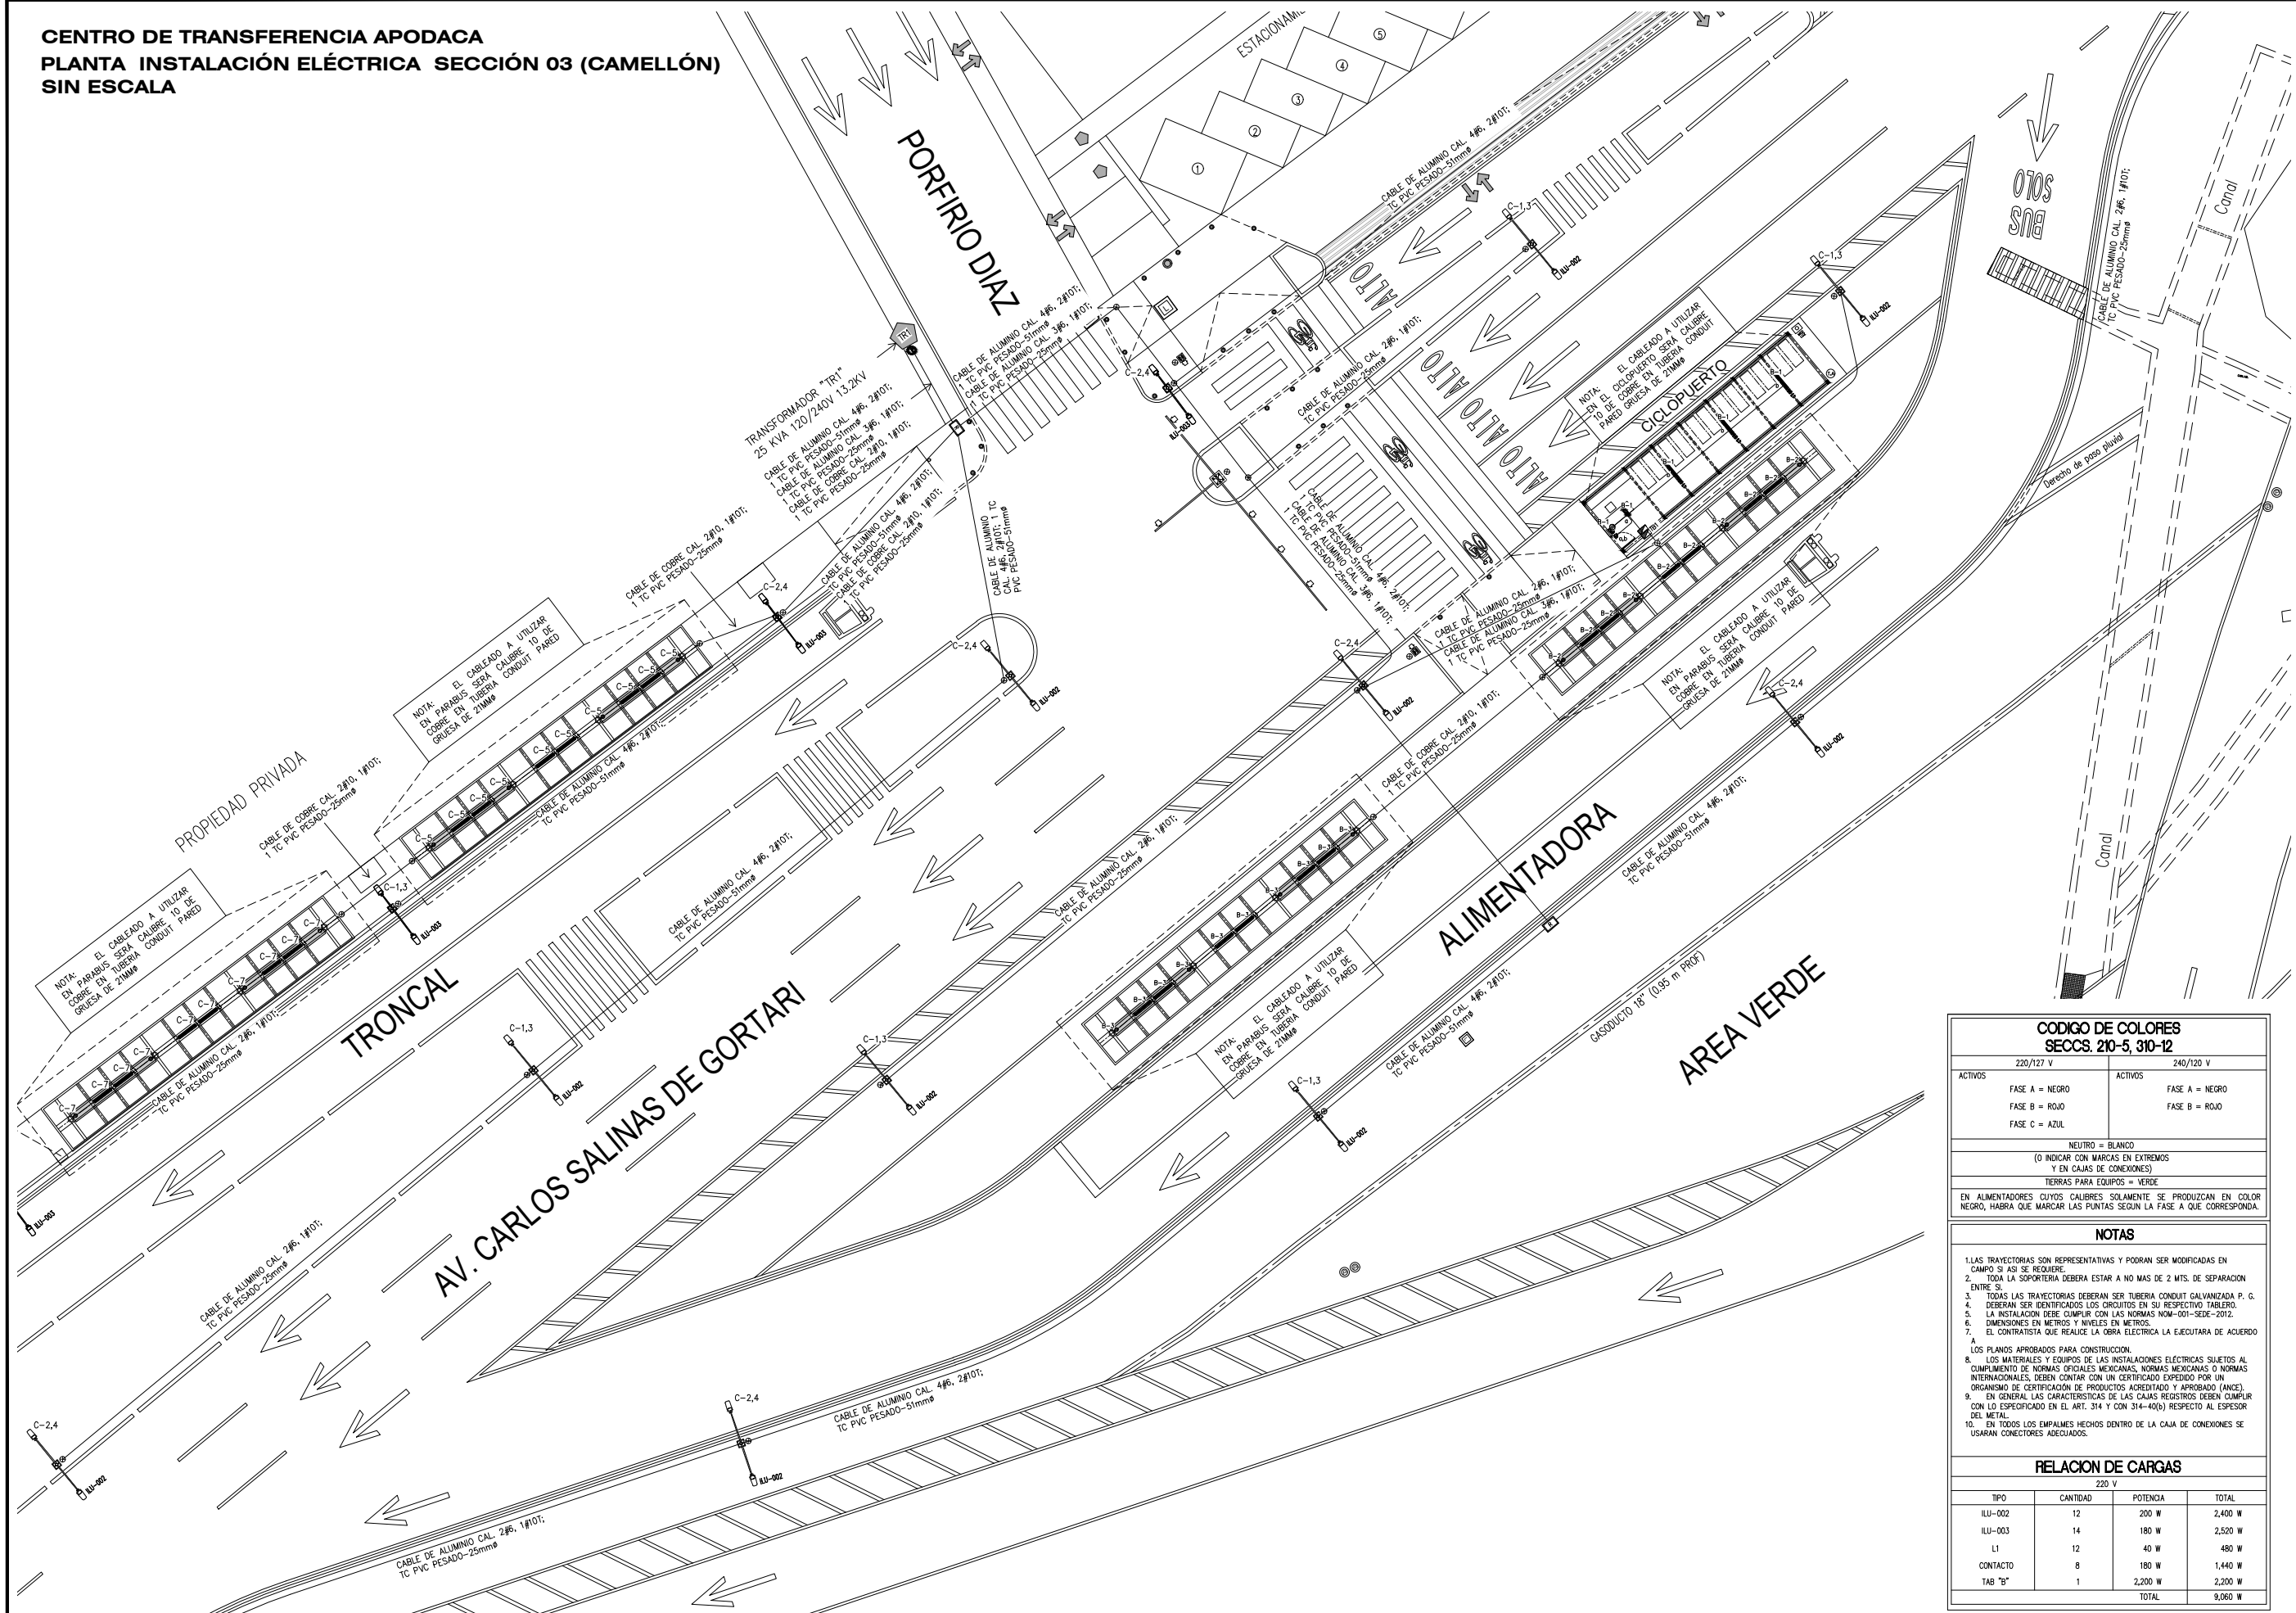

DEPENDENCIA NORMATIVA



PROYECTO

CENTRO DE TRANSFERENCIA

"AV. CARLOS SALINAS DE GORTARI Y AV. ZARAGOZA" PARA LA TRONCAL DE TRANSPORTE PÚBLICO MIGUEL ALEMÁN"

MUNICIPIO DE APODACA, N.L.

NOMENCLATURA

NPT	NIVEL DE PISO TERMINADO
NB	NIVEL DE BAQUETA
NC	NIVEL DE CALLE
NJ	NIVEL DE JARDÍN

SIMBOLOGÍA GENERAL



NOTAS:

- LA PLANTA ARQUITECTÓNICA DEBESER TENER LAS PLANTAS PARA REALIZAR LOS ESTUDIOS HIDROLÓGICOS E HIDRÁULICOS CORRESPONDIENTES PARA LA ZONA, NO SE GARANTIZA O SUPONE UN SITIO LIBRE DE RIESGOS HIDROMETEOROLÓGICOS.
3. VERIFICAR EN CAMPO NIVELES Y PENDIENTES DE PROYECTO, EN CASO DE NO CUMPLIR CON LO MARCADO EN EL PROYECTO POR CONDICIONES PROPIAS DE LA ZONA, SE DEBERÁ AJUSTAR LOS NIVELES EN CAMPO, AJUSTANDO LAS PENDIENTES MÁXIMAS AL 6.0 POR CIENTO, PROVEYENDO LA ZONA, NO SE GARANTIZA O SUPONE EN SU DEFECTO, VERIFICAR CON DEPENDENCIA SUPERIOR AL AJUSTE DE NIVELES.
4. EN CASO DE ACEPTAR PASES DE REGISTROS PLUVIALES, REJILLAS, SANITARIOS, AGUA POTABLE, ELÉCTRICOS, TELEFONICOS, ENTRE OTROS, SE DEBERÁN RE-NIVELAR A NIVEL DE PROYECCIÓN, DEBEN GARANTIZARSE LAS PROFUNDIDADES MÍNIMAS CON LAS ESPECIFICACIONES DE CAD ORGANISMO OPERADOR.
5. REALIZAR LIMPIEZA Y DESAZOLADO DE OBRAS PLUVIALES AFECTADAS POR PROYECTO, LA LIMPIEZA Y DESAZOLADO DE LAS LÍNEAS DE DRENAJE DEBEN GARANTIZARSE EN LAS ZONAS INMORBALES (DE PISO, BANQUETA, COMBINADOS Y CUALQUIER OBRAS HIDRÁULICA COMPRENDIDA EN EL ÁMBITO DE PROYECTO).
6. LAS OBRAS PLUVIALES PROPUESTAS PERMITEN MITIGAR LOS EFECTOS QUE OCASIONAN LOS EVENTOS HIDROMETEOROLÓGICOS, NO OBSTANTE, NO SOLICITAN LA PLANTILLA EXISTENTE EN LA ZONA NOR LO HACEN, SE DEBERÁ REVISAR EL ESTUDIO HIDROLÓGICO E HIDRÁULICO.

REV	FECHA	COMENTARIOS
-----	-------	-------------

1	NOV-22	PROYECTO EJECUTIVO

RESPONSABLE DE PROYECTO

DEPENDENCIA NORMATIVA

CLAVE

CTAPO
ELE-01(c)



NOMBRE DE PLANO

PLANTA INSTALACIÓN ELÉCTRICA SECCIÓN 03

NOTA:

ESTE PROGRAMA ES DE CARÁCTER PÚBLICO, NO ES PATROCINADO, NI PROMOVIDO POR PARTIDO POLÍTICO ALGUNO Y SUS RECURSOS PROVIENEN DE LOS IMPUESTOS QUE PAGAN TODOS LOS CONTRIBUYENTES. ESTÁ PROHIBIDO EL USO DE ESTE PROGRAMA CON FINES POLÍTICOS, ELECTORALES, DE LUCRO Y OTROS DISTINTOS A LOS ESTABLECIDOS.

