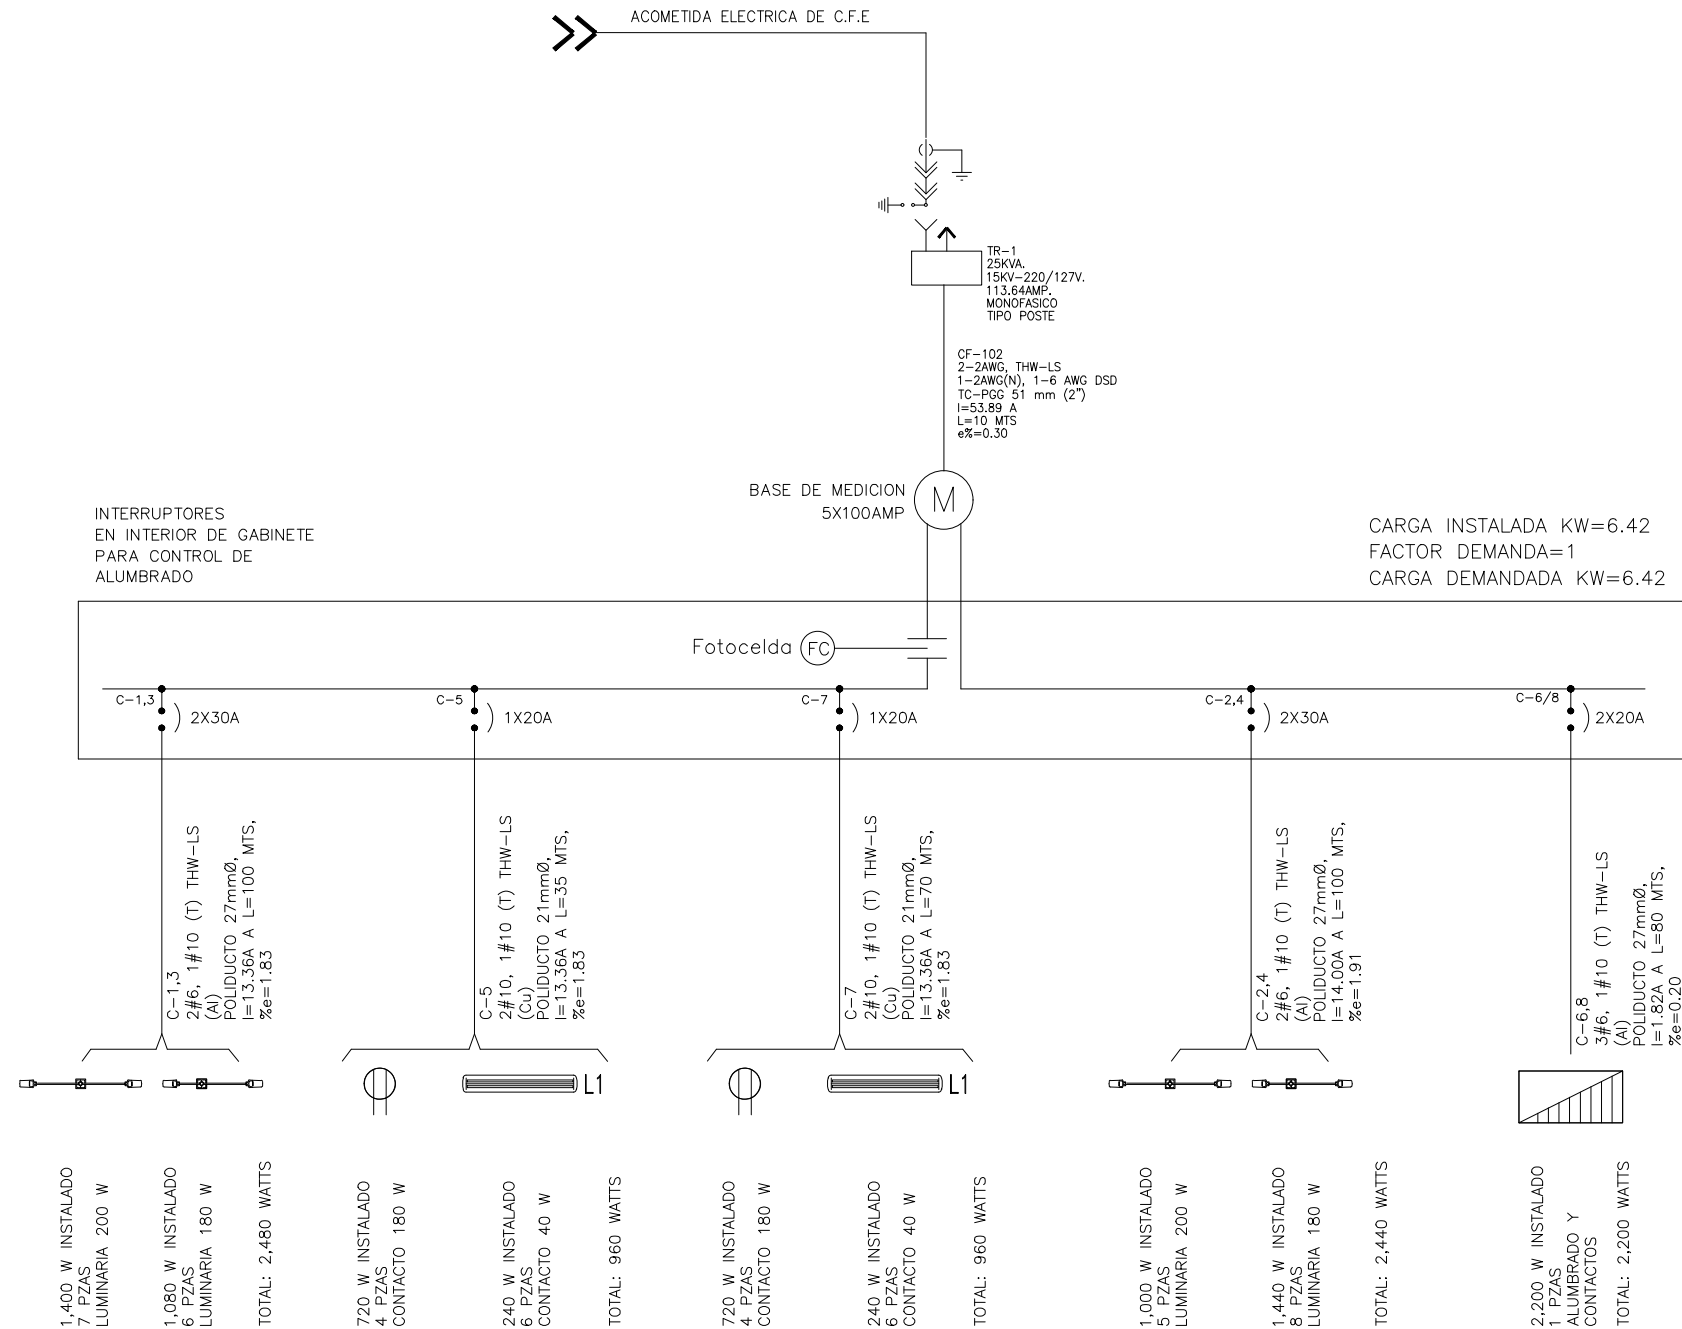


CENTRO DE TRANSFERENCIA APODACA

DIAGRAMA UNIFILAR

[illegible]

DEPENDENCIA NORMATIVA

 **MOVILIDAD Y PLANEACIÓN URBANA**
GABINETE DE GENERACIÓN DE RIQUEZA SOSTENIBLE

CENTRO DE TRANSFERENCIA

"AV. CARLOS SALINAS DE GORTARI Y AV. ZARAGOZA" PARA LA TRONCAL DE TRANSPORTE PÚBLICO MIGUEL ALEMÁN"

MUNICIPIO DE APODACA, N.L.

NOMENCLATURA	
NPT	NIVEL DE PISO TERMINADO
NB	NIVEL DE BAQUETA
NC	NIVEL DE CALLE
NJ	NIVEL DE JARDÍN

SIMBOLOGÍA GENERAL



1. LA PLANTA ALTA TECNICA DEBESER DE TODAS LAS PLANTAS.
REALIZAR LOS ESTUDIOS HIDROLOGICOS E HIDRAULICOS CORRESPONDIENTES PARA LA ZONA, NO SE GARANTIZA O SUPONE UN SITIO LIBRE DE RIESGOS HIDROMETEOROLOGICOS.
2. VERIFICAR EN CAMPO NIVELES Y PENDIENTES DE PROYECTO, CASO DE NO CUMPLIR CON LO MARCADO EN EL PROYECTO POR CONDICIONES PROPIAS DE LA ZONA, SE DEBERA AJUSTAR LOS NIVELES EN CAMPO, AJUSTANDO LAS PENDIENTES MAXIMAS AL 6.0 % (0.06) Y ALTURA MAXIMA DE CORDONES DE BANQUETA A 15 CM DE LA SUPERFICIE DEL TERRENO, SE DEBERA VERIFICAR LA AJUSTE DE NIVELES.
3. EN CASO DE AFECTAR TAPAS DE REGISTROS PLUVIALES, REJILLAS, SANITARIOS, AGUA POTABLE, ELECTRICOS, TELECOMUNICACIONES, ENTRE OTROS, SE DEBERA RE-NIVELAR A NIVEL DE PROYECTO SE DEBERA GARANTIZAR LAS PROFUNDIDADES MINIMAS CON BASE EN LAS ESPECIFICACIONES DE CADA ORGANISMO OPERADOR.
4. REALIZAR LIMPIEZA Y DESAZOLADO DE OBRAS PLUVIALES Y SANITARIAS, PARA PROPORCIONAR UN BUEN DRENAJE, COMPRENDE LA LIMPIEZA EN LA SUPERFICIE E INTERIOR DE IMBORNALES (DE PISO, BANQUETA, COMBINADOS) Y CUALQUIER OBRA HIDRAULICA COMPRENDIDA EN EL AREA DE PROYECTO.
5. LAS OBRAS PLUVIALES PROPUESTAS PERMITEN MITIGAR LOS EFECTOS QUE OCASIONAN LOS EVENTOS CLIMATICOS Y METEOROLOGICOS, SIN EMBARGO, LA PROBLEMATICA EXISTENTE EN LA ZONA, POR LO TANTO, SE DEBERA REVISAR EL ESTUDIO HIDROLOGICO E HIDRAULICO.

REV	FECHA	COMENTARIOS
1	NOV-22	PROYECTO EJECUTIVO

RESPONSABLE DE PROYECTO

DEPENDENCIA NORMATIVA

CLAVE	NORTE
CTAPO ELE-DU	

NOMBRE DE PLANO

**DIAGRAMA UNIFILAR
INSTALACIÓN ELÉCTRICA**

NOTA:
ESTE PROGRAMA ES DE CARÁCTER PÚBLICO, NO ES PATROCINADO, NI PROMOVIDO POR PARTIDO POLÍTICO ALGUNO Y SUS RECURSOS PROVIENEN DE LOS IMPUESTOS QUE PAGAN TODOS LOS CONTRIBUYENTES. ESTÁ PROHIBIDO EL USO DE ESTE PROGRAMA CON FINES POLÍTICOS, ELECTORALES, DE LUCRO Y OTROS DISTINTOS A LOS ESTABLECIDOS.

