

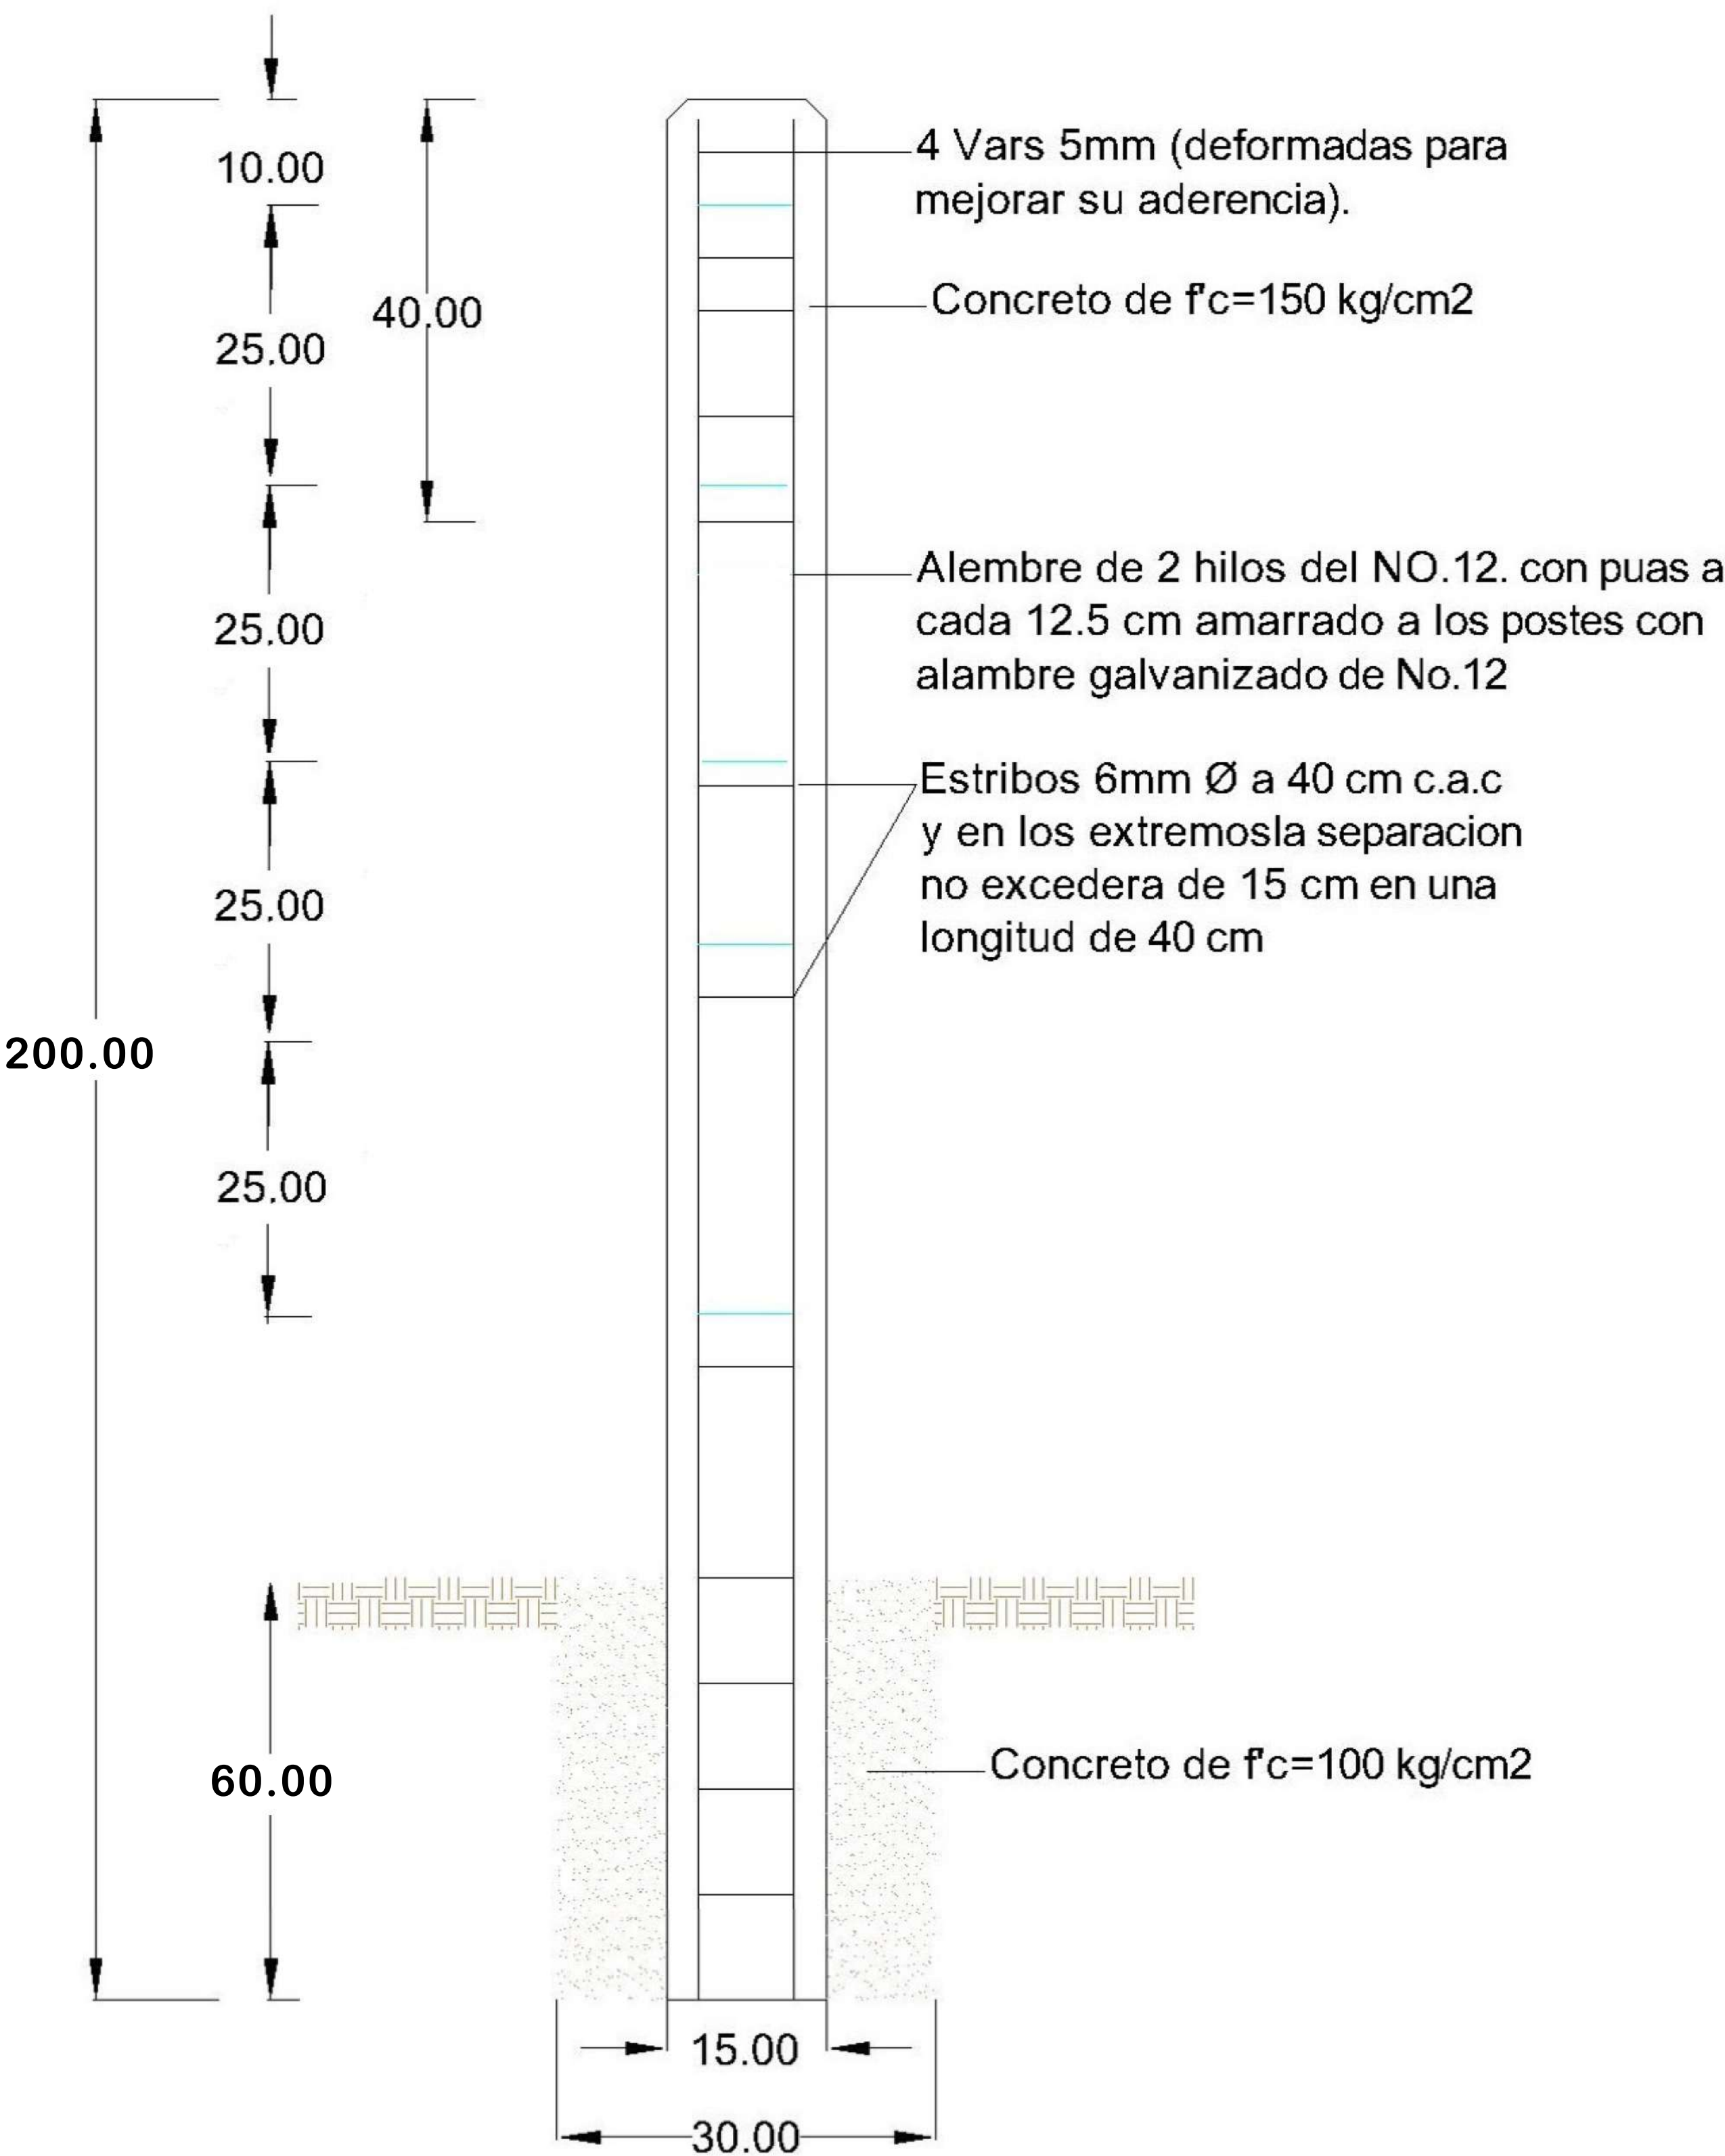


DETALLE DE LA CERCA PARA DERECHO DE VIA

vista planta

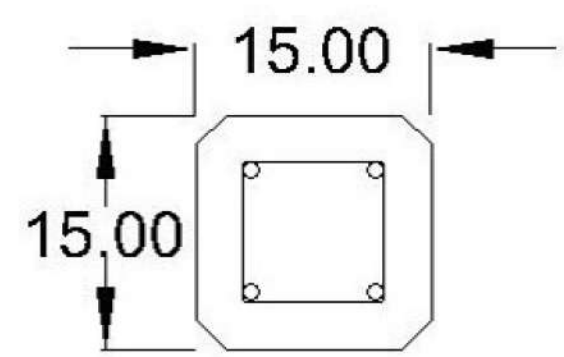


vista frontal

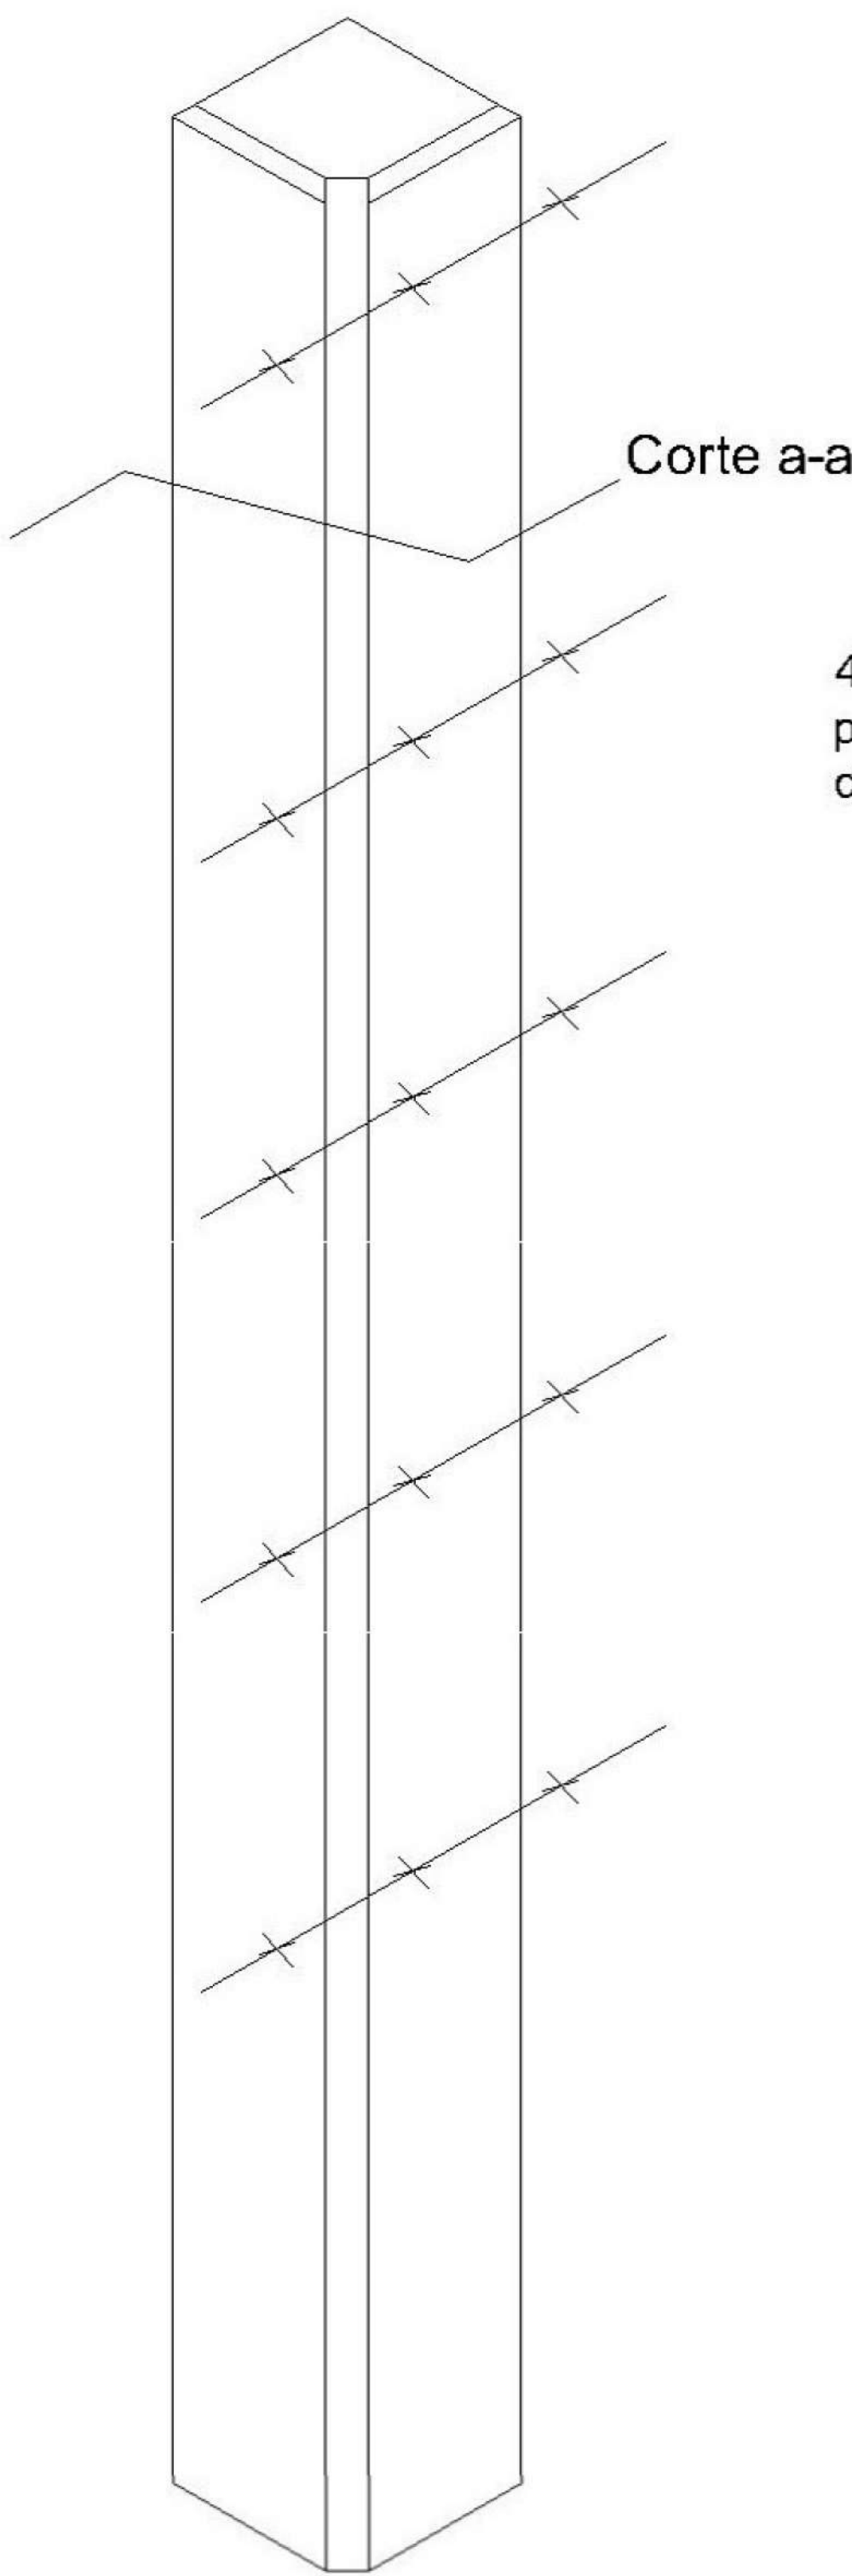

vista isometrico

Corte a-a

4.- Muecas en el poste para el amarre de alambre de puas

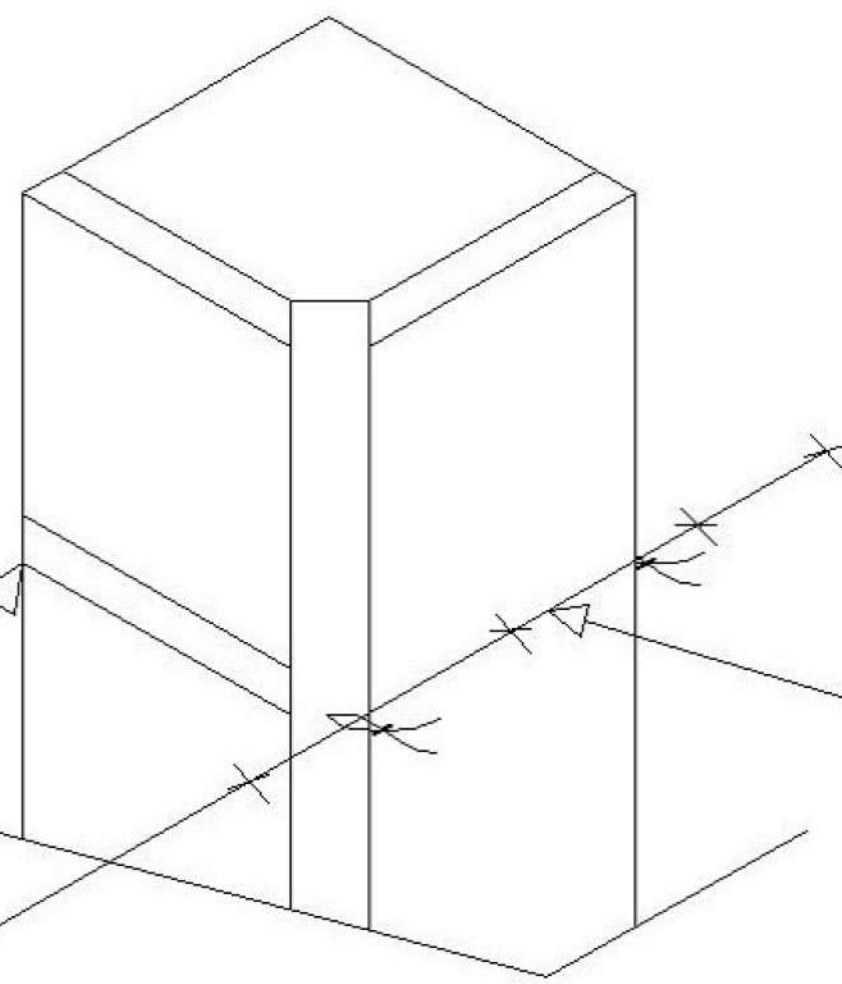

Corte a-a

4.- Muecas en el poste para el amarre de alambre de puas

DETALLE DEL AMARRE DEL ALAMBRE DE PUAS

- Concepto
- 1.-Concreto de $f'c= 150 \text{ kg/cm}^2$
 - 2.-Alambron de 6mm para armado y estribos
 - 3.-Alambre galvanizado # 12 para amarre del alambre de puas