


CENTRO DE TRANSFERENCIA
AV. HEBERTO CASTILLO
PLANTA DE OBRA CIVIL
ESCALA: 1:100

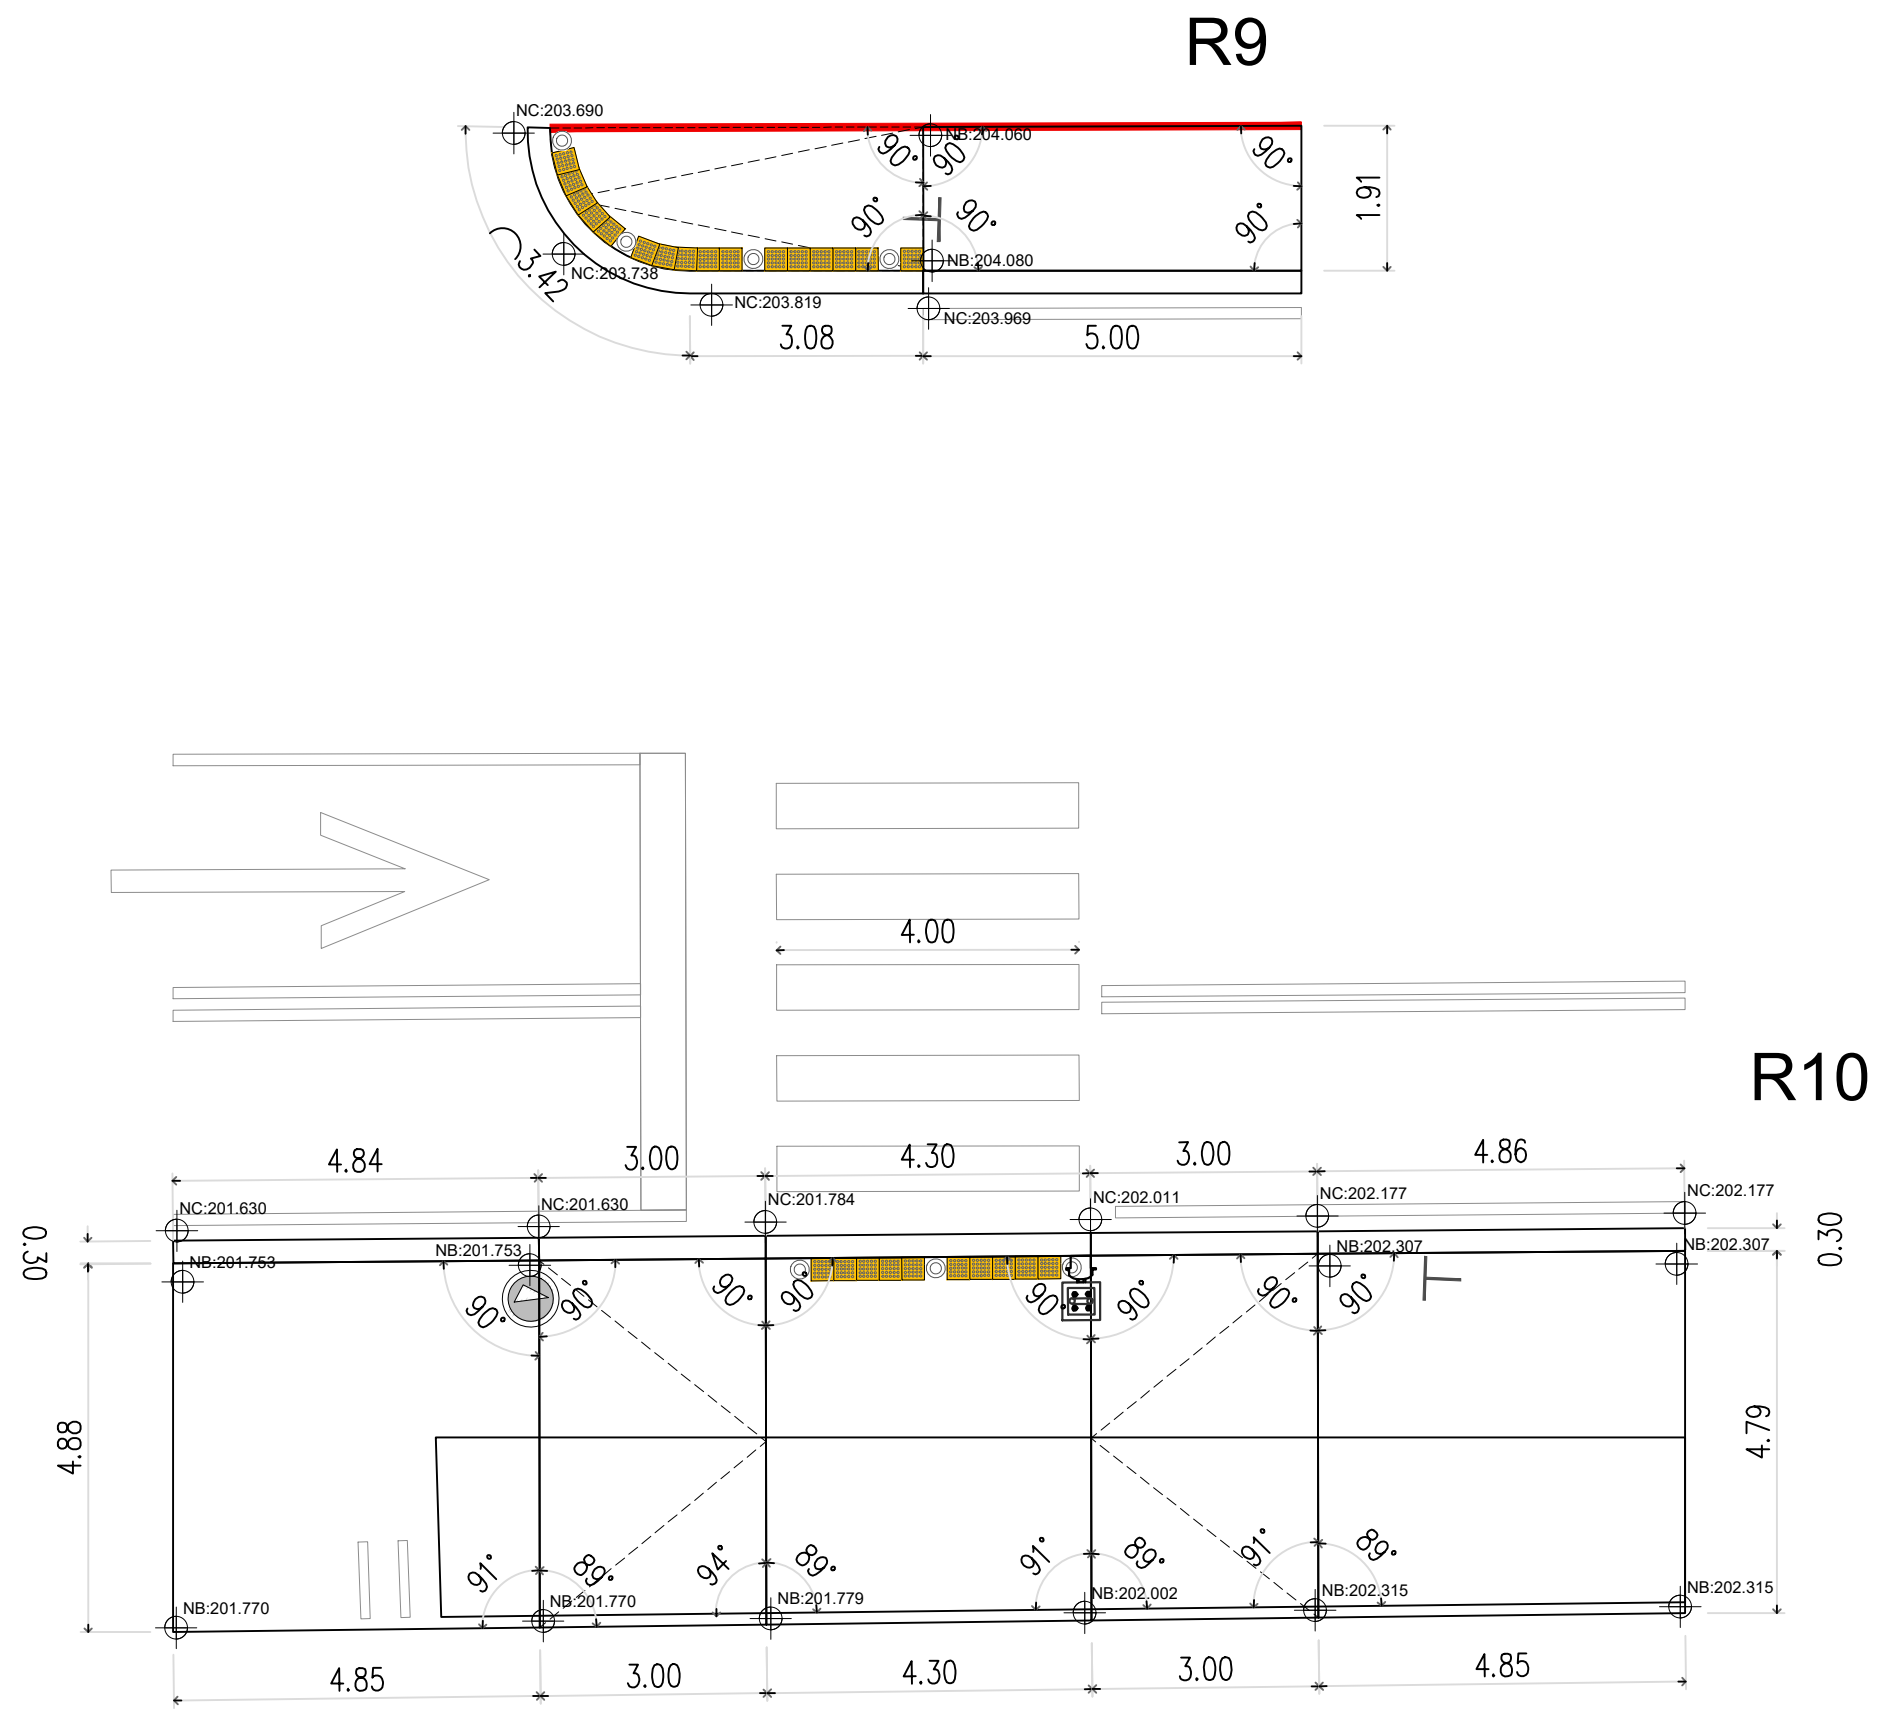

NOTA: LAS DIMENSIONES SON PROPUESITAS, SE DEBERÁ VALIDAR CON MUNICIPIO LIMITES DE PROPIEDAD DE CADA UNO DE LOS PREDIOS EN LAS ESQUINAS.



EL GOBIERNO DEL
NUEVO
NUEVO LEÓN

DEPENDENCIA NORMATIVA



MOVILIDAD Y PLANEACIÓN URBANA
GABINETE DE GENERACIÓN DE POLÍTICAS SOSTENIBLES

PROYECTO

**CENTRO DE TRANSFERENCIA
AV. HEBERTO CASTILLO**

GARCÍA, N.L.

NOMENCLATURA

NPT	NIVEL DE PISO TERMINADO
NB	NIVEL DE BAQUETA
NC	NIVEL DE CALLE
NJ	NIVEL DE JARDÍN

SIMBOLOGÍA GENERAL

	EJE
	NIVEL DE PISO TERMINADO (PLANTA)
	NIVEL DE ARROYO VEHICULAR

NOTAS GENERALES

- TODAS LAS ACOTACIONES Y NIVELES EN METROS.

REV	FECHA	COMENTARIOS
1	23-MAR-23	PROYECTO ARQUITECTÓNICO

RESPONSABLE DE PROYECTO

DEPENDENCIA NORMATIVA

CLAVE	NORTE
CTHEB-OCV-DET-03	

NOMBRE DE PLANO

**PLANTA DE
DETALLE DE RAMPAS**

NOTA:

ESTE PROGRAMA ES DE CARÁCTER PÚBLICO, NO ES PATROCINADO, NI PROMOVIDO POR PARTIDO POLÍTICO ALGUNO Y SUS RECURSOS PROVIENEN DE LOS IMPUESTOS QUE PAGAN TODOS LOS CONTRIBUYENTES. ESTÁ PROHIBIDO EL USO DE ESTE PROGRAMA CON FINES POLÍTICOS, ELECTORALES, DE LUCRO Y OTROS DISTINTOS A LOS ESTABLECIDOS.



MOVILIDAD Y PLANEACIÓN URBANA
GABINETE DE GENERACIÓN DE POLÍTICAS SOSTENIBLES