


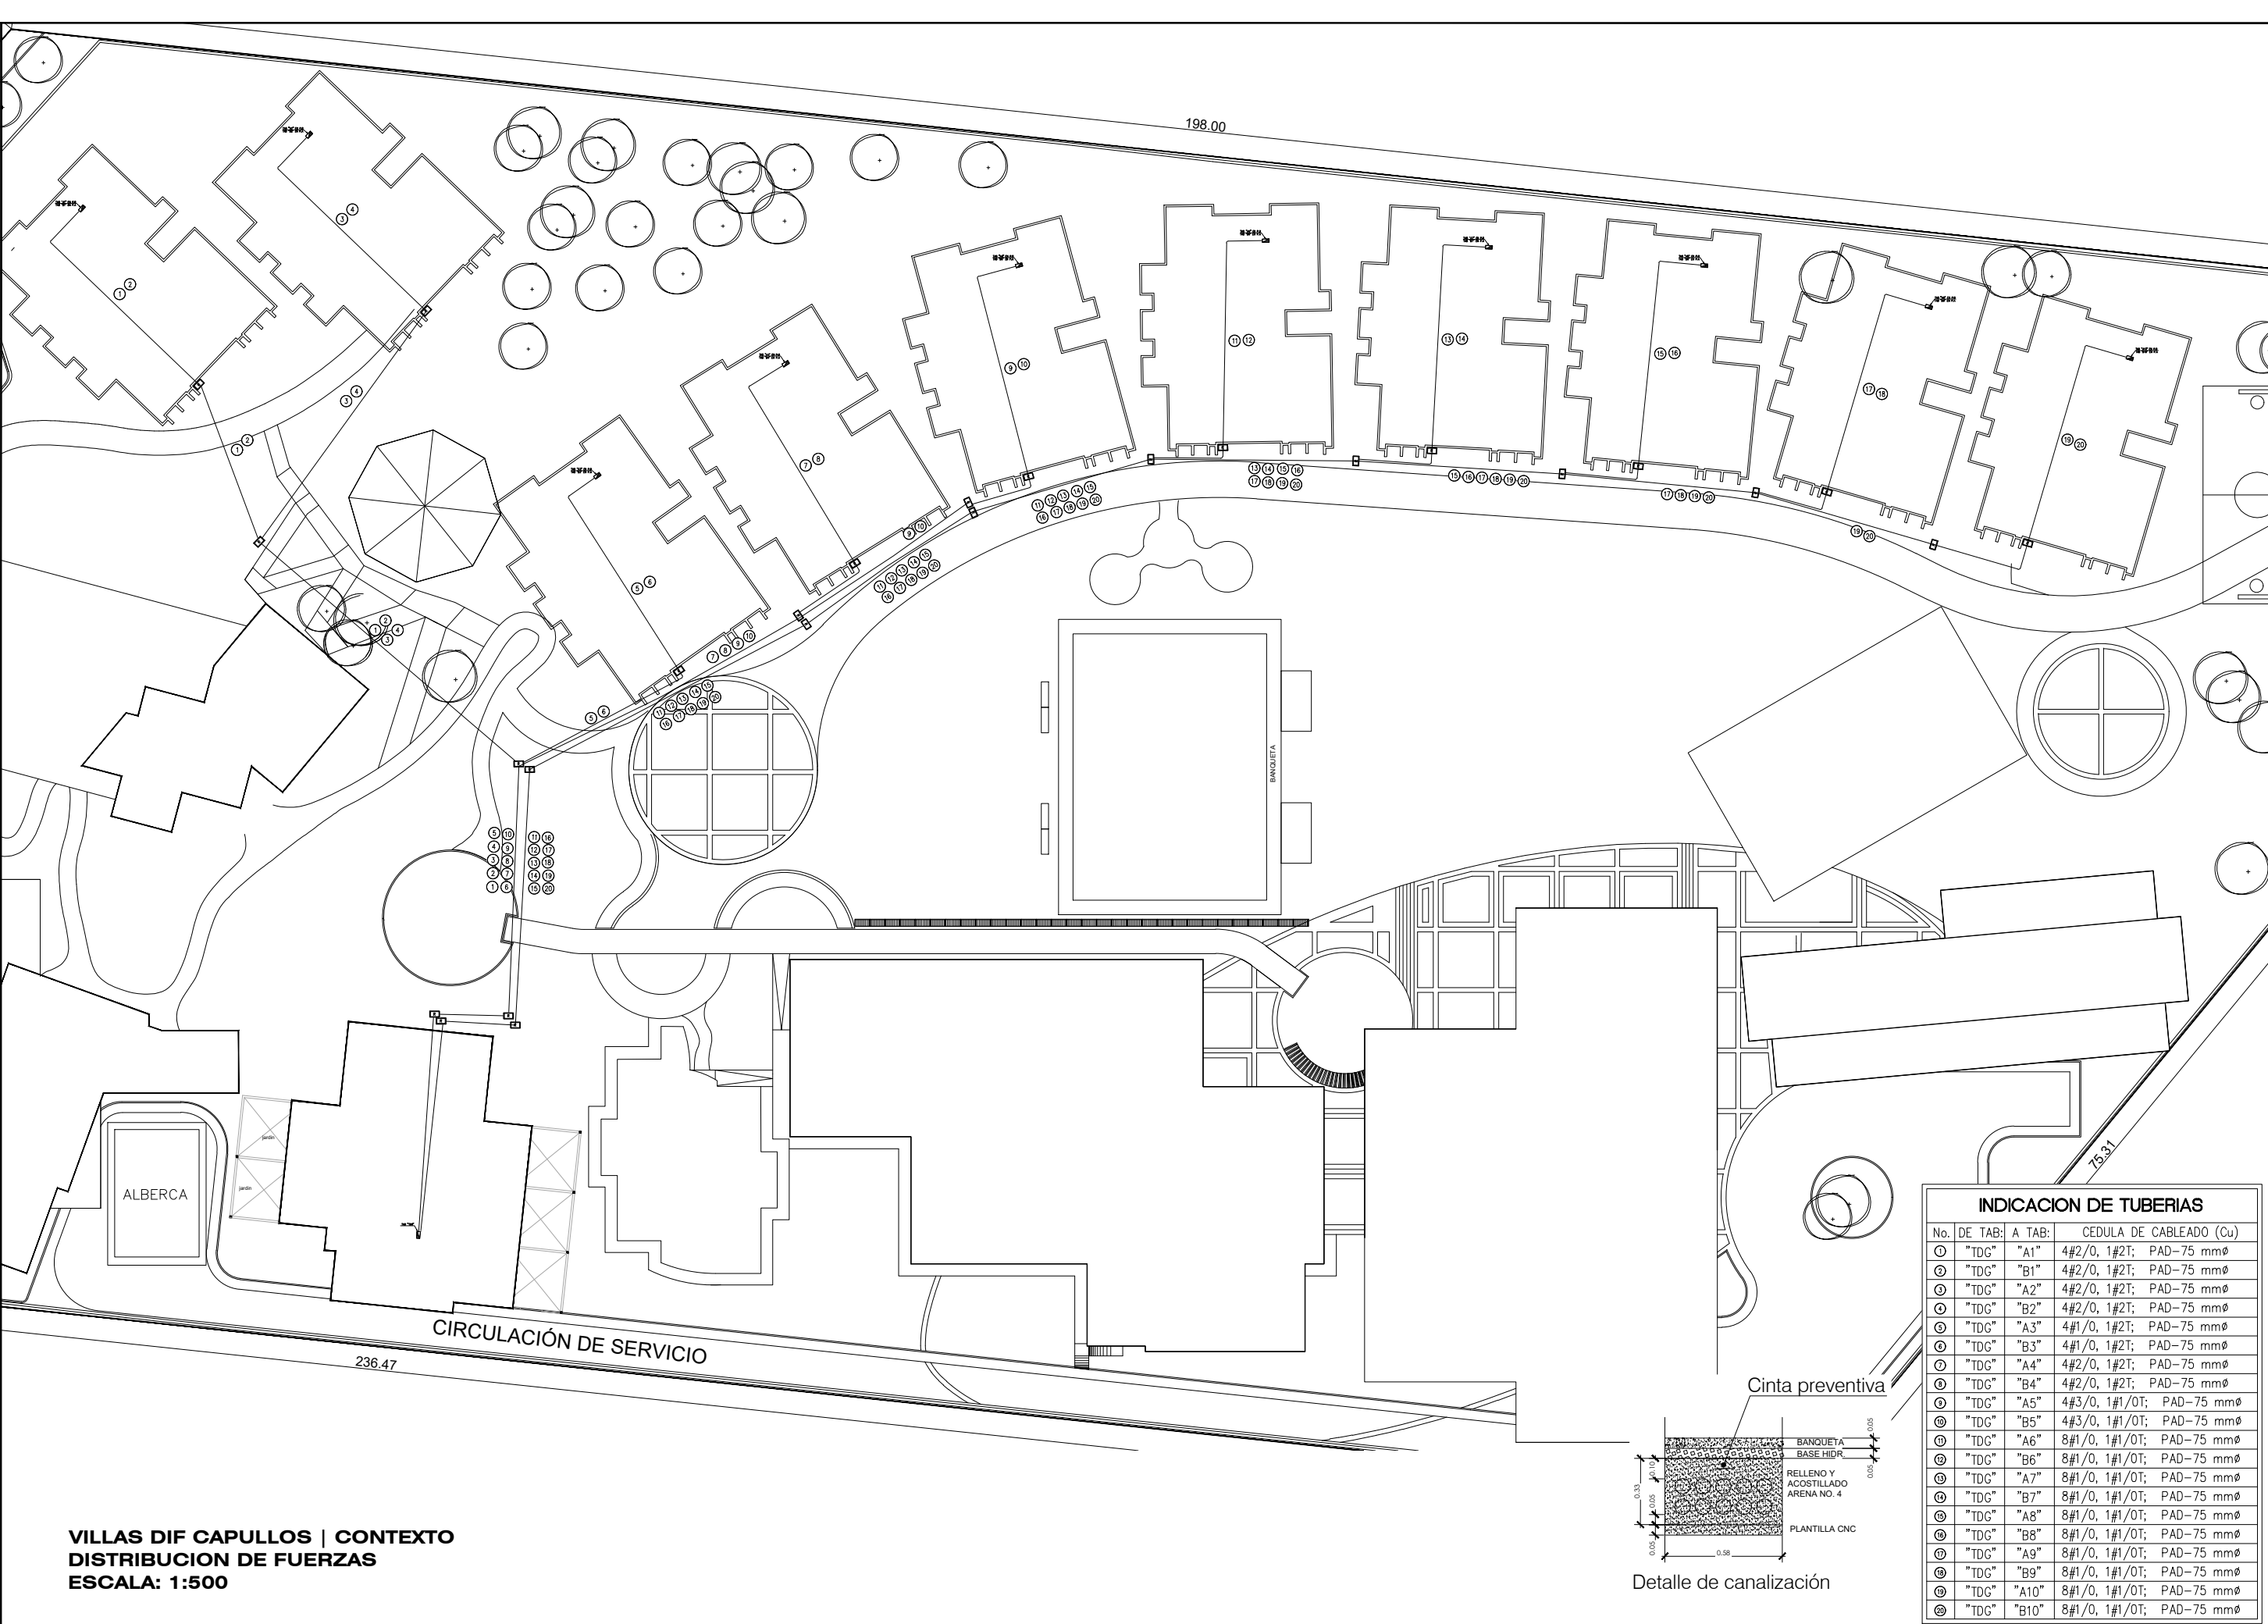

VILLAS DIF CAPULLOS | CONTEXTO
DISTRIBUCION DE FUERZAS
ESCALA: 1:500



EL GOBIERNO DEL
NUEVO
NUEVO LEÓN

DEPENDENCIA NORMATIVA



PROYECTO

**VILLAS
DIF CAPULLOS
(SEGUNDA ETAPA)**

MUNICIPIO DE MONTERREY, N.L.

NOMENCLATURA

NPT NIVEL DE PISO TERMINADO
NB NIVEL DE BAQUETA
NSLE NIVEL SUPERIOR DE LOSA DE ENTREPISO
NILE NIVEL INFERIOR DE LOSA DE ENTREPISO
NSLA NIVEL SUPERIOR DE LOSA DE AZOTEA
NILA NIVEL INFERIOR DE LOSA DE AZOTEA
NJ NIVEL DE JARDÍN
NC NIVEL DE CALLE
NP NIVEL DE PRETIL

SIMBOLOGÍA GENERAL



CAMBIO DE NIVEL



EJE



NIVEL DE PISO
TERMINADO (PLANTA)



NIVEL DE PISO TERMINADO
(ELEVACIÓN)



ETIQUETA DE ELEVACION
EXTERIOR



SECCIÓN GENERAL

NOTAS GENERALES

- TODAS LAS COTACIONES Y NIVELES EN METROS.
- LA PLANTA ARQUITECTÓNICA DEBE SOBRE TODAS LAS PLANTAS.
- ESTE PLANO DEBE VERIFICARSE CON LOS CORRESPONDIENTES DE INSTALACIONES Y ESTRUCTURALES. CUALQUIER DISCREPANCIA DEBERÁ CONSULTARSE CON LA DIRECCIÓN DE OBRA.
- EL CONTRATISTA RECTIFICARÁ EN EL LUGAR DE LA OBRA, ANTES DE EJECUTAR, LAS DIMENSIONES Y NIVELES INDICADOS EN ESTE PLANO, DEBIENDO SOMETER A LA DIRECCIÓN DE OBRA CUALQUIER DIFERENCIA QUE HUBIERE.
- EL CONSTRUCTOR DE OBRA DEBERÁ VERIFICAR CONTINUAMENTE QUE LOS PLANOS ESTÉN ACTUALIZADOS Y ASEGURAR LA CORRECTA COORDINACIÓN CON LAS OTRAS ACTIVIDADES DE LA OBRA.

REV FECHA COMENTARIOS

0 14/03/2023 PARA CONSTRUIR

RESPONSABLE DE PROYECTO

DEPENDENCIA NORMATIVA

CLAVE

**CAP-VD-
FZAC-01**

NORTE



NOMBRE DE PLANO

**VILLAS DUPLEX
DIAGRAMA DE FUERZA
CONJUNTO**

NOTA:

ESTE PROGRAMA ES DE CARÁCTER PÚBLICO, NO ES PATROCINADO, NI PROMOVIDO POR PARTIDO POLÍTICO ALGUNO Y SUS RECURSOS PROVIENEN DE LOS IMPUESTOS QUE PAGAN TODOS LOS CONTRIBUYENTES. ESTÁ PROHIBIDO EL USO DE ESTE PROGRAMA CON FINES POLÍTICOS, ELECTORALES, DE LUCRO Y OTROS DISTINTOS A LOS ESTABLECIDOS.



MOVILIDAD Y
PLANEACIÓN URBANA
MINISTERIO DE GENERACIÓN
DE SÍNTESIS SOSTENIBLE

INDICACION DE TUBERIAS

No.	DE TAB:	A TAB:	CEDULA DE CABLEADO (Cu)
①	"TDG"	"A1"	4#2/0, 1#2T; PAD-75 mmØ
②	"TDG"	"B1"	4#2/0, 1#2T; PAD-75 mmØ
③	"TDG"	"A2"	4#2/0, 1#2T; PAD-75 mmØ
④	"TDG"	"B2"	4#2/0, 1#2T; PAD-75 mmØ
⑤	"TDG"	"A3"	4#1/0, 1#2T; PAD-75 mmØ
⑥	"TDG"	"B3"	4#1/0, 1#2T; PAD-75 mmØ
⑦	"TDG"	"A4"	4#2/0, 1#2T; PAD-75 mmØ
⑧	"TDG"	"B4"	4#2/0, 1#2T; PAD-75 mmØ
⑨	"TDG"	"A5"	4#3/0, 1#1/0T; PAD-75 mmØ
⑩	"TDG"	"B5"	4#3/0, 1#1/0T; PAD-75 mmØ
⑪	"TDG"	"A6"	8#1/0, 1#1/0T; PAD-75 mmØ
⑫	"TDG"	"B6"	8#1/0, 1#1/0T; PAD-75 mmØ
⑬	"TDG"	"A7"	8#1/0, 1#1/0T; PAD-75 mmØ
⑭	"TDG"	"B7"	8#1/0, 1#1/0T; PAD-75 mmØ
⑮	"TDG"	"A8"	8#1/0, 1#1/0T; PAD-75 mmØ
⑯	"TDG"	"B8"	8#1/0, 1#1/0T; PAD-75 mmØ
⑰	"TDG"	"A9"	8#1/0, 1#1/0T; PAD-75 mmØ
⑱	"TDG"	"B9"	8#1/0, 1#1/0T; PAD-75 mmØ
⑲	"TDG"	"A10"	8#1/0, 1#1/0T; PAD-75 mmØ
⑳	"TDG"	"B10"	8#1/0, 1#1/0T; PAD-75 mmØ