




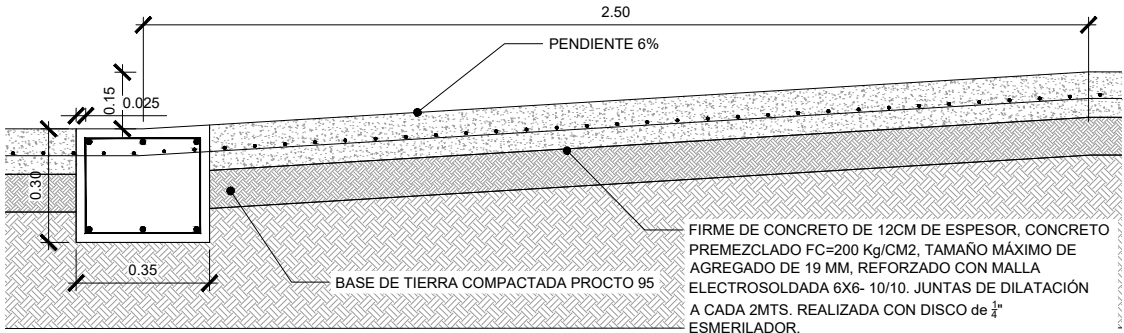

DETALLE DE RAMPA PEATONAL EN BANQUETAS EXTERIORES
ESCALA 1:20


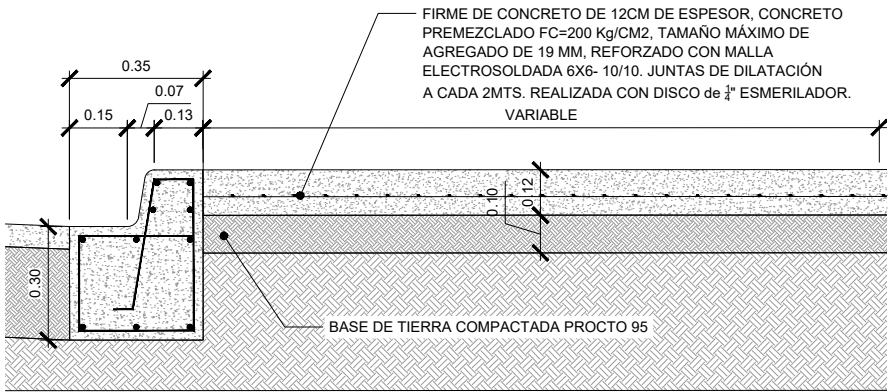


DETALLE DE GUARNICIÓN EN BANQUETAS
ESCALA 1:20

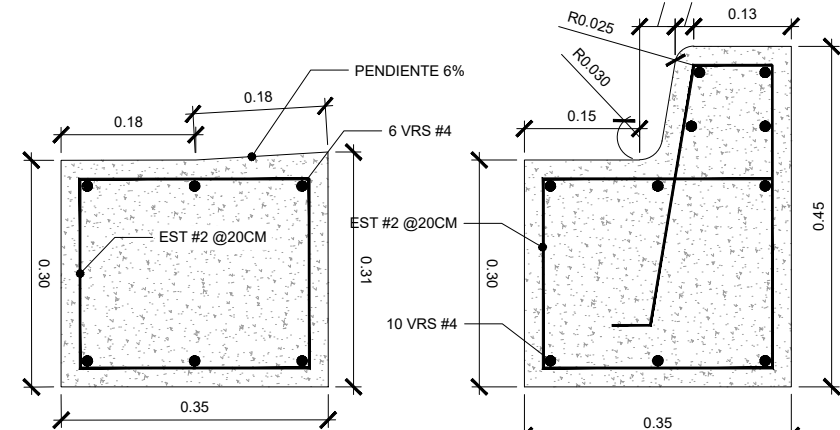

DETALLE GUARNICIÓN RAMPA
ESCALA 1:10

DETALLE GUARNICIÓN
BANQUETA
ESCALA 1:10

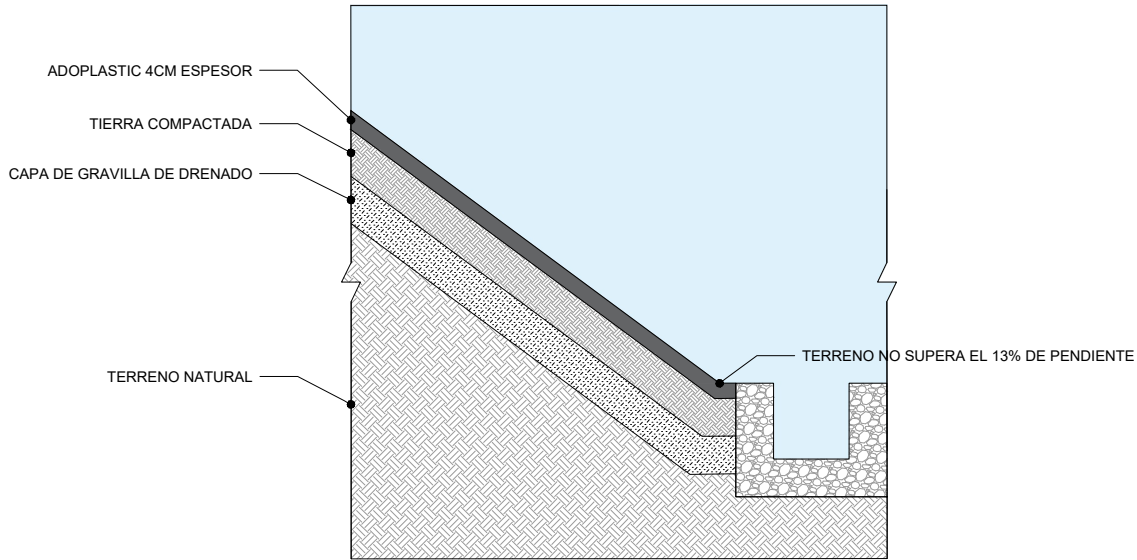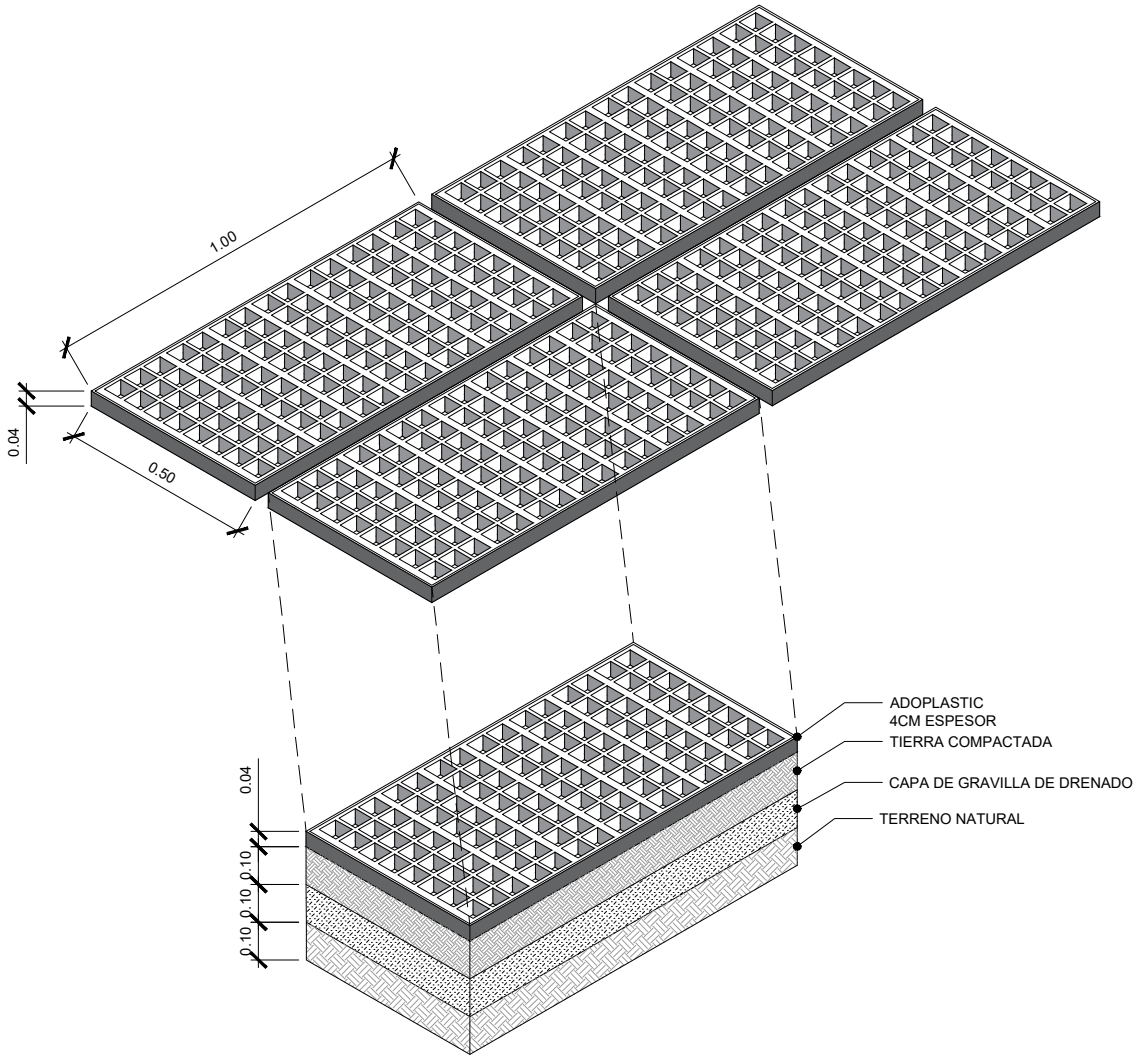

DETALLE DE INSTALACIÓN MALLA
ADOPLASTIC EN TALUDES
ESCALA 1:20

DETALLES CONSTRUCTIVOS
TALUDES Y BANQUETAS

EL GOBIERNO DEL NUEVO NUEVO LEÓN	
DEPENDENCIA NORMATIVA NL IGUALDAD E INCLUSIÓN GOBIERNO DE IGUALDAD PARA TODAS LAS PERSONAS	
PROYECTO PARQUE LINEAL LAS TORRES ETAPA 2 GENERAL ESCOBEDO, N.L.	
NOMENCLATURA NPT NIVEL DE PISO TERMINADO NB NIVEL DE BAQUETA NC NIVEL DE CALLE NJ NIVEL DE JARDÍN N.B. 0.00 PROGRAMA A CONSTRUIR CON PRESUPUESTO FISE	
