


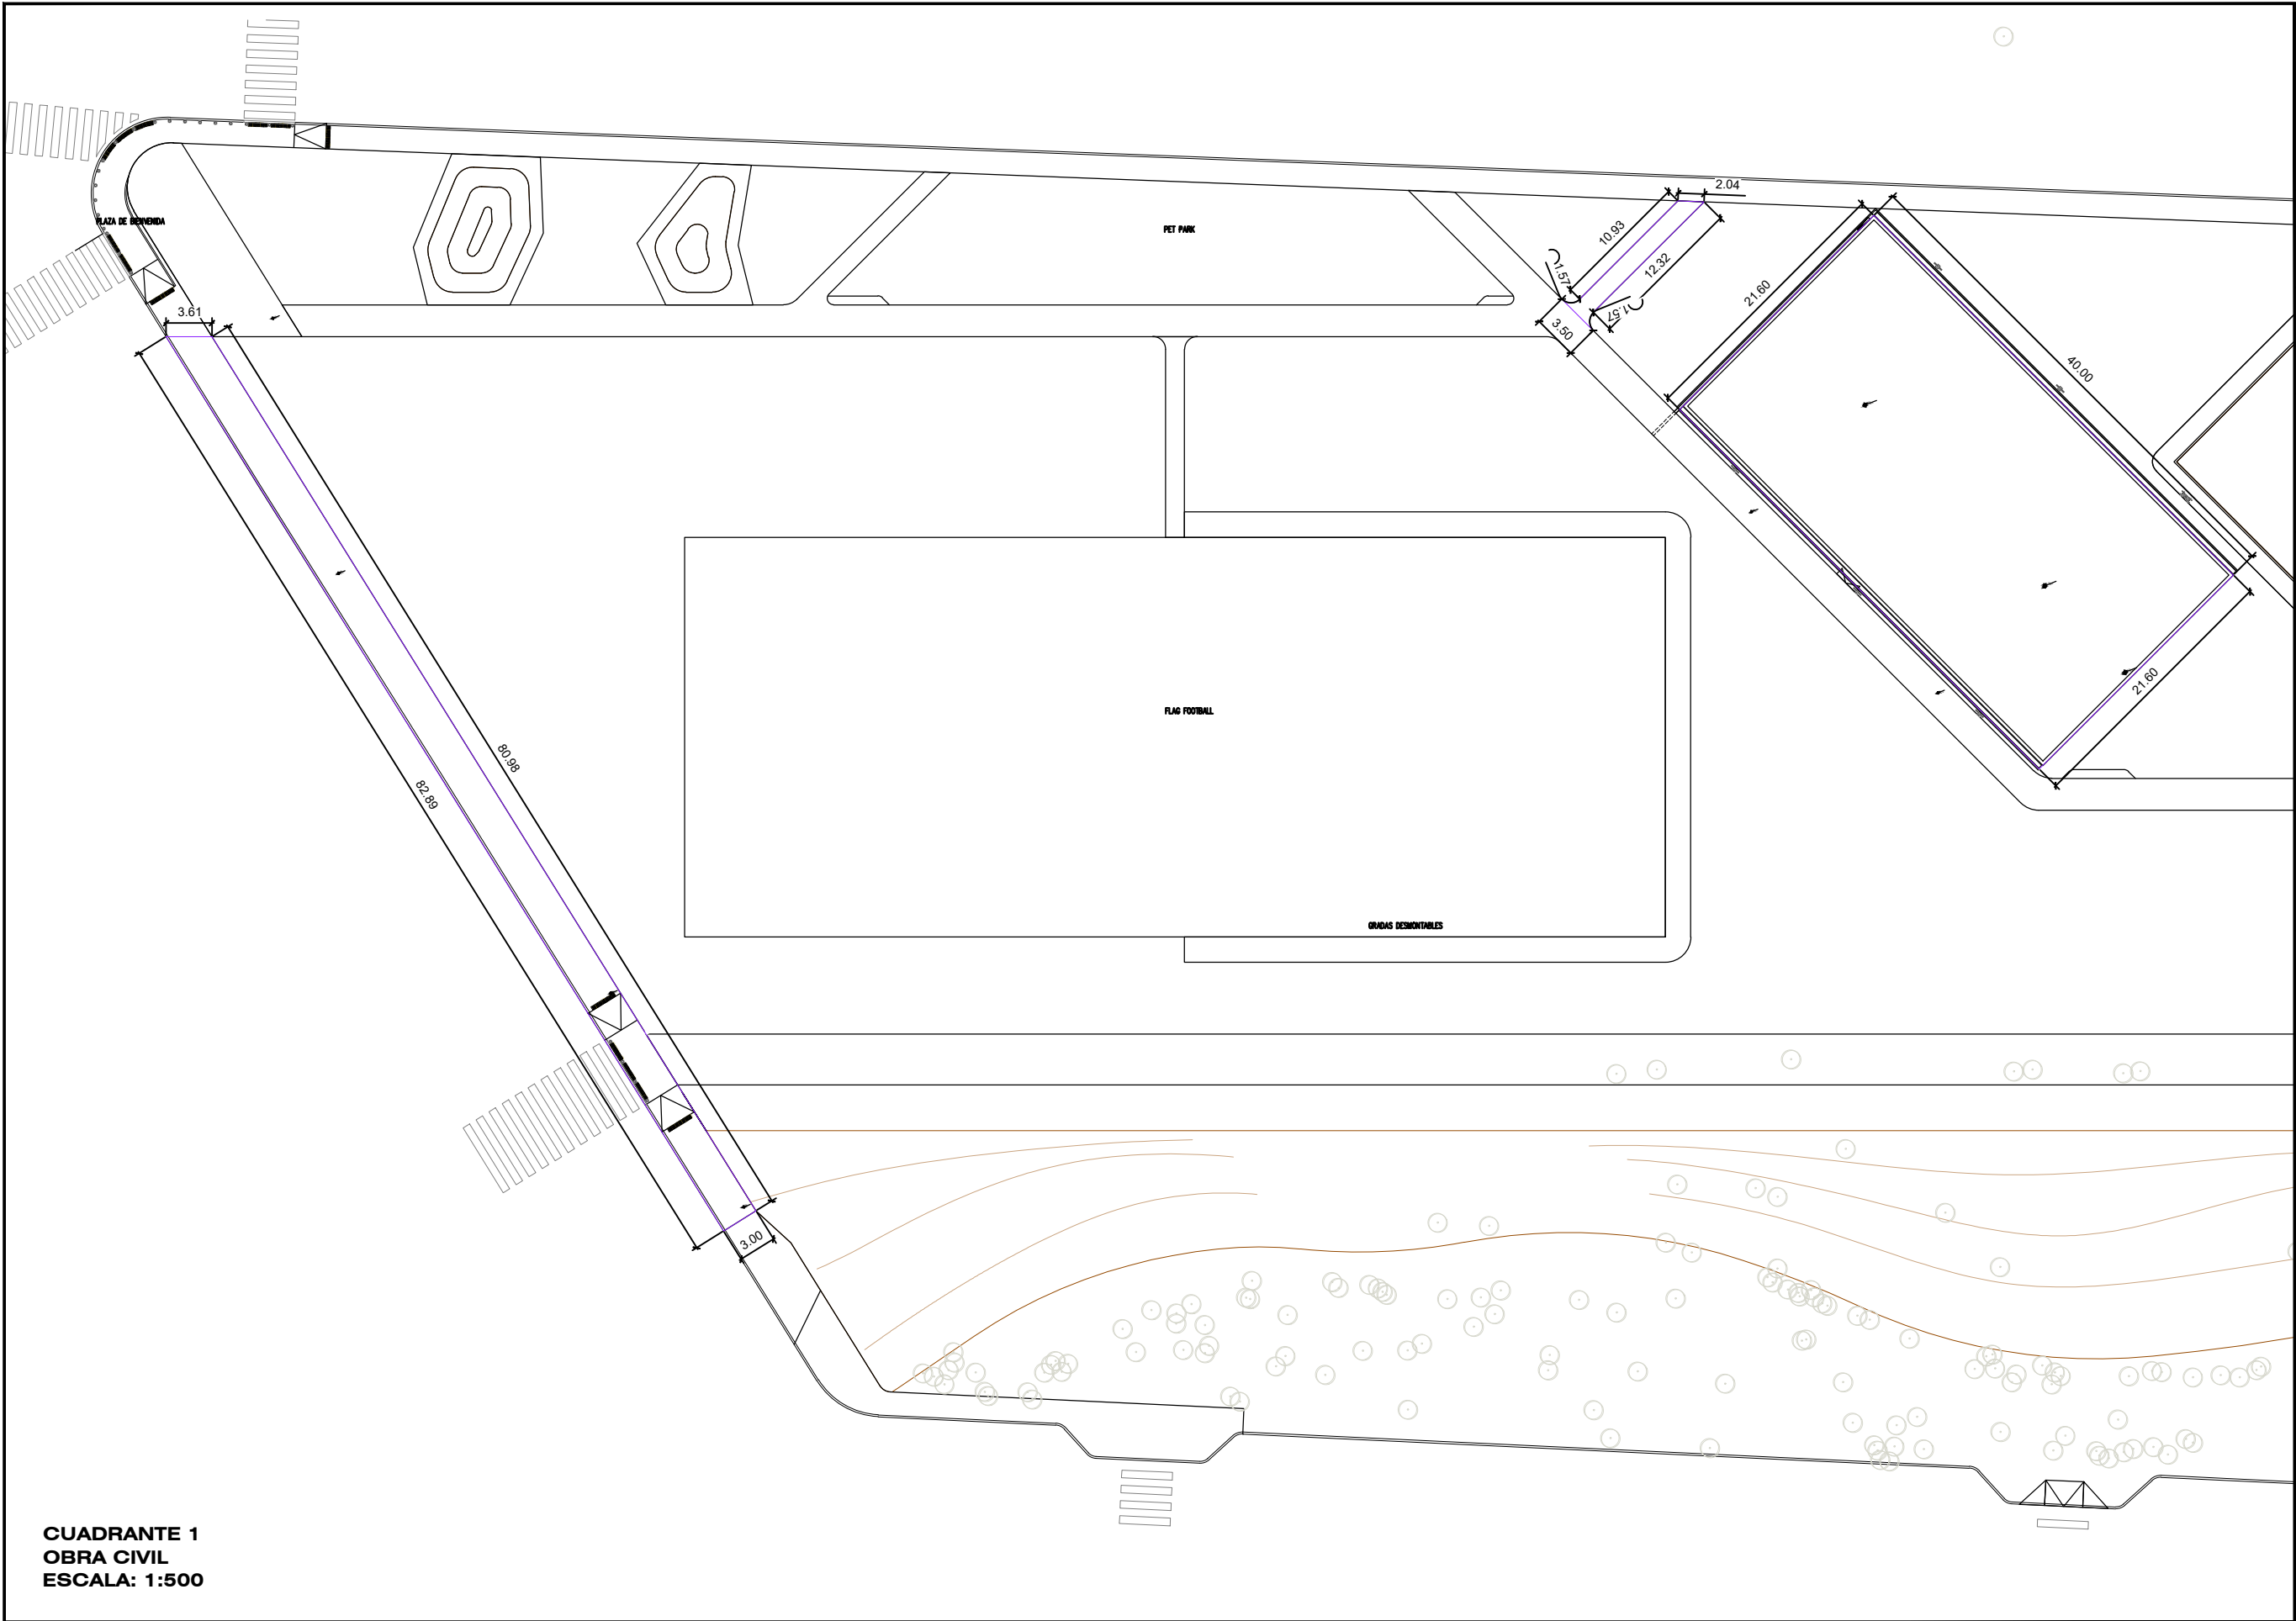



EL GOBIERNO DEL
NUEVO LEÓN

DEPENDENCIA NORMATIVA



IGUALDAD E INCLUSIÓN
GOBIERNO DEL ESTADO DE NUEVO LEÓN
PARA TODAS LAS PERSONAS

PROYECTO

PARQUE LINEAL LAS TORRES ETAPA 2
GENERAL ESCOBEDO, N.L.

NOMENCLATURA

NPT	NIVEL DE PISO TERMINADO
NB	NIVEL DE BAQUETA
NC	NIVEL DE CALLE
NJ	NIVEL DE JARDÍN

 NIVEL EN PLANTA

 PROGRAMA A CONSTRUIR CON PRESUPUESTO FISE

NOTAS GENERALES

- TODAS LAS ACOTACIONES Y NIVELES EN METROS.
- LA PLANTA ARQUITECTÓNICA SE DISEÑA SOBRE TODAS LAS PLANTAS.
- EL CONTRATISTA DEBE VERIFICAR EN EL LUGAR DE LA OBRA, ANTES DE EMPEZAR LAS OBRAS, LAS DIMENSIONES Y NIVELES INDICADOS EN ESTE PLANO, DEBIDO SOMETER A LA DIRECCIÓN DE OBRAS QUE DIFERENCIA QUE HUBIERE.
- EL CONTRATISTA DE OBRAS DEBE VERIFICAR ANTES DE EMPEZAR LAS OBRAS, QUE LOS PLANOS ESTÉN ACTUALIZADOS Y ADECUADOS A LA COORDINACIÓN CON LAS OBRAS ACTUALES DE LA OBRA.
- REALIZAR LOS ESTUDIOS HIDROLÓGICOS E HIDRÁULICOS PERTINENTES PARA DETERMINAR EL RIESGO DE INUNDACIÓN.
- VERIFICAR EN CAMPO NIVELES Y PENDIENTES DE PROYECTO, EN CASO DE NO CUMPLIR CON LO INDICADO EN EL PROYECTO POR CONDICIONES PROPIAS DE LA ZONA, SE DEBERÁ ADECUAR LOS NIVELES Y PENDIENTES A LAS CONDICIONES REALES DEL TERRENO.
- EN CASO DE PRECIPITACIÓN DE AGUA, SE DEBERÁ GARANTIZAR LA PROTECCIÓN DE LAS OBRAS Y LA ALIMENTACIÓN DE AGUA POTABLE, ELÉCTRICOS, TELECOMUNICACIONES, ENTRE OTROS, SE DEBERÁ REPARAR A NIVEL DE PROYECTO, DEBERÁ GARANTIZAR LAS PROFUNDIDADES MÍNIMAS CON BASE EN LAS CONDICIONES DE OBRAS DE LA ZONA.

REV FECHA COMENTARIOS

1	16-MAY-22	PROYECTO ARQUITECTÓNICO
2	27-SEP-22	ACTUALIZACIONES
3	15-JUN-23	ETAPA 2

RESPONSABLE DE PROYECTO

DEPENDENCIA NORMATIVA

CLAVE

GES-TRZ-01

NORTE



NOMBRE DE PLANO

CUADRANTE 1 TRAZO

NOTA:

ESTE PROGRAMA ES DE CARÁCTER PÚBLICO, NO ES PATROCINADO, NI PROMOVIDO POR PARTIDO POLÍTICO ALGUNO Y SUS RECURSOS PROVIENEN DE LOS IMPUESTOS QUE PAGAN TODOS LOS CONTRIBUYENTES. ESTÁ PROHIBIDO EL USO DE ESTE PROGRAMA CON FINES POLÍTICOS, ELECTORALES, DE LUCRO Y OTROS DISTINTOS A LOS ESTABLECIDOS.



MOVILIDAD Y PLANEACIÓN URBANA
GOBIERNO DEL ESTADO DE NUEVO LEÓN
