


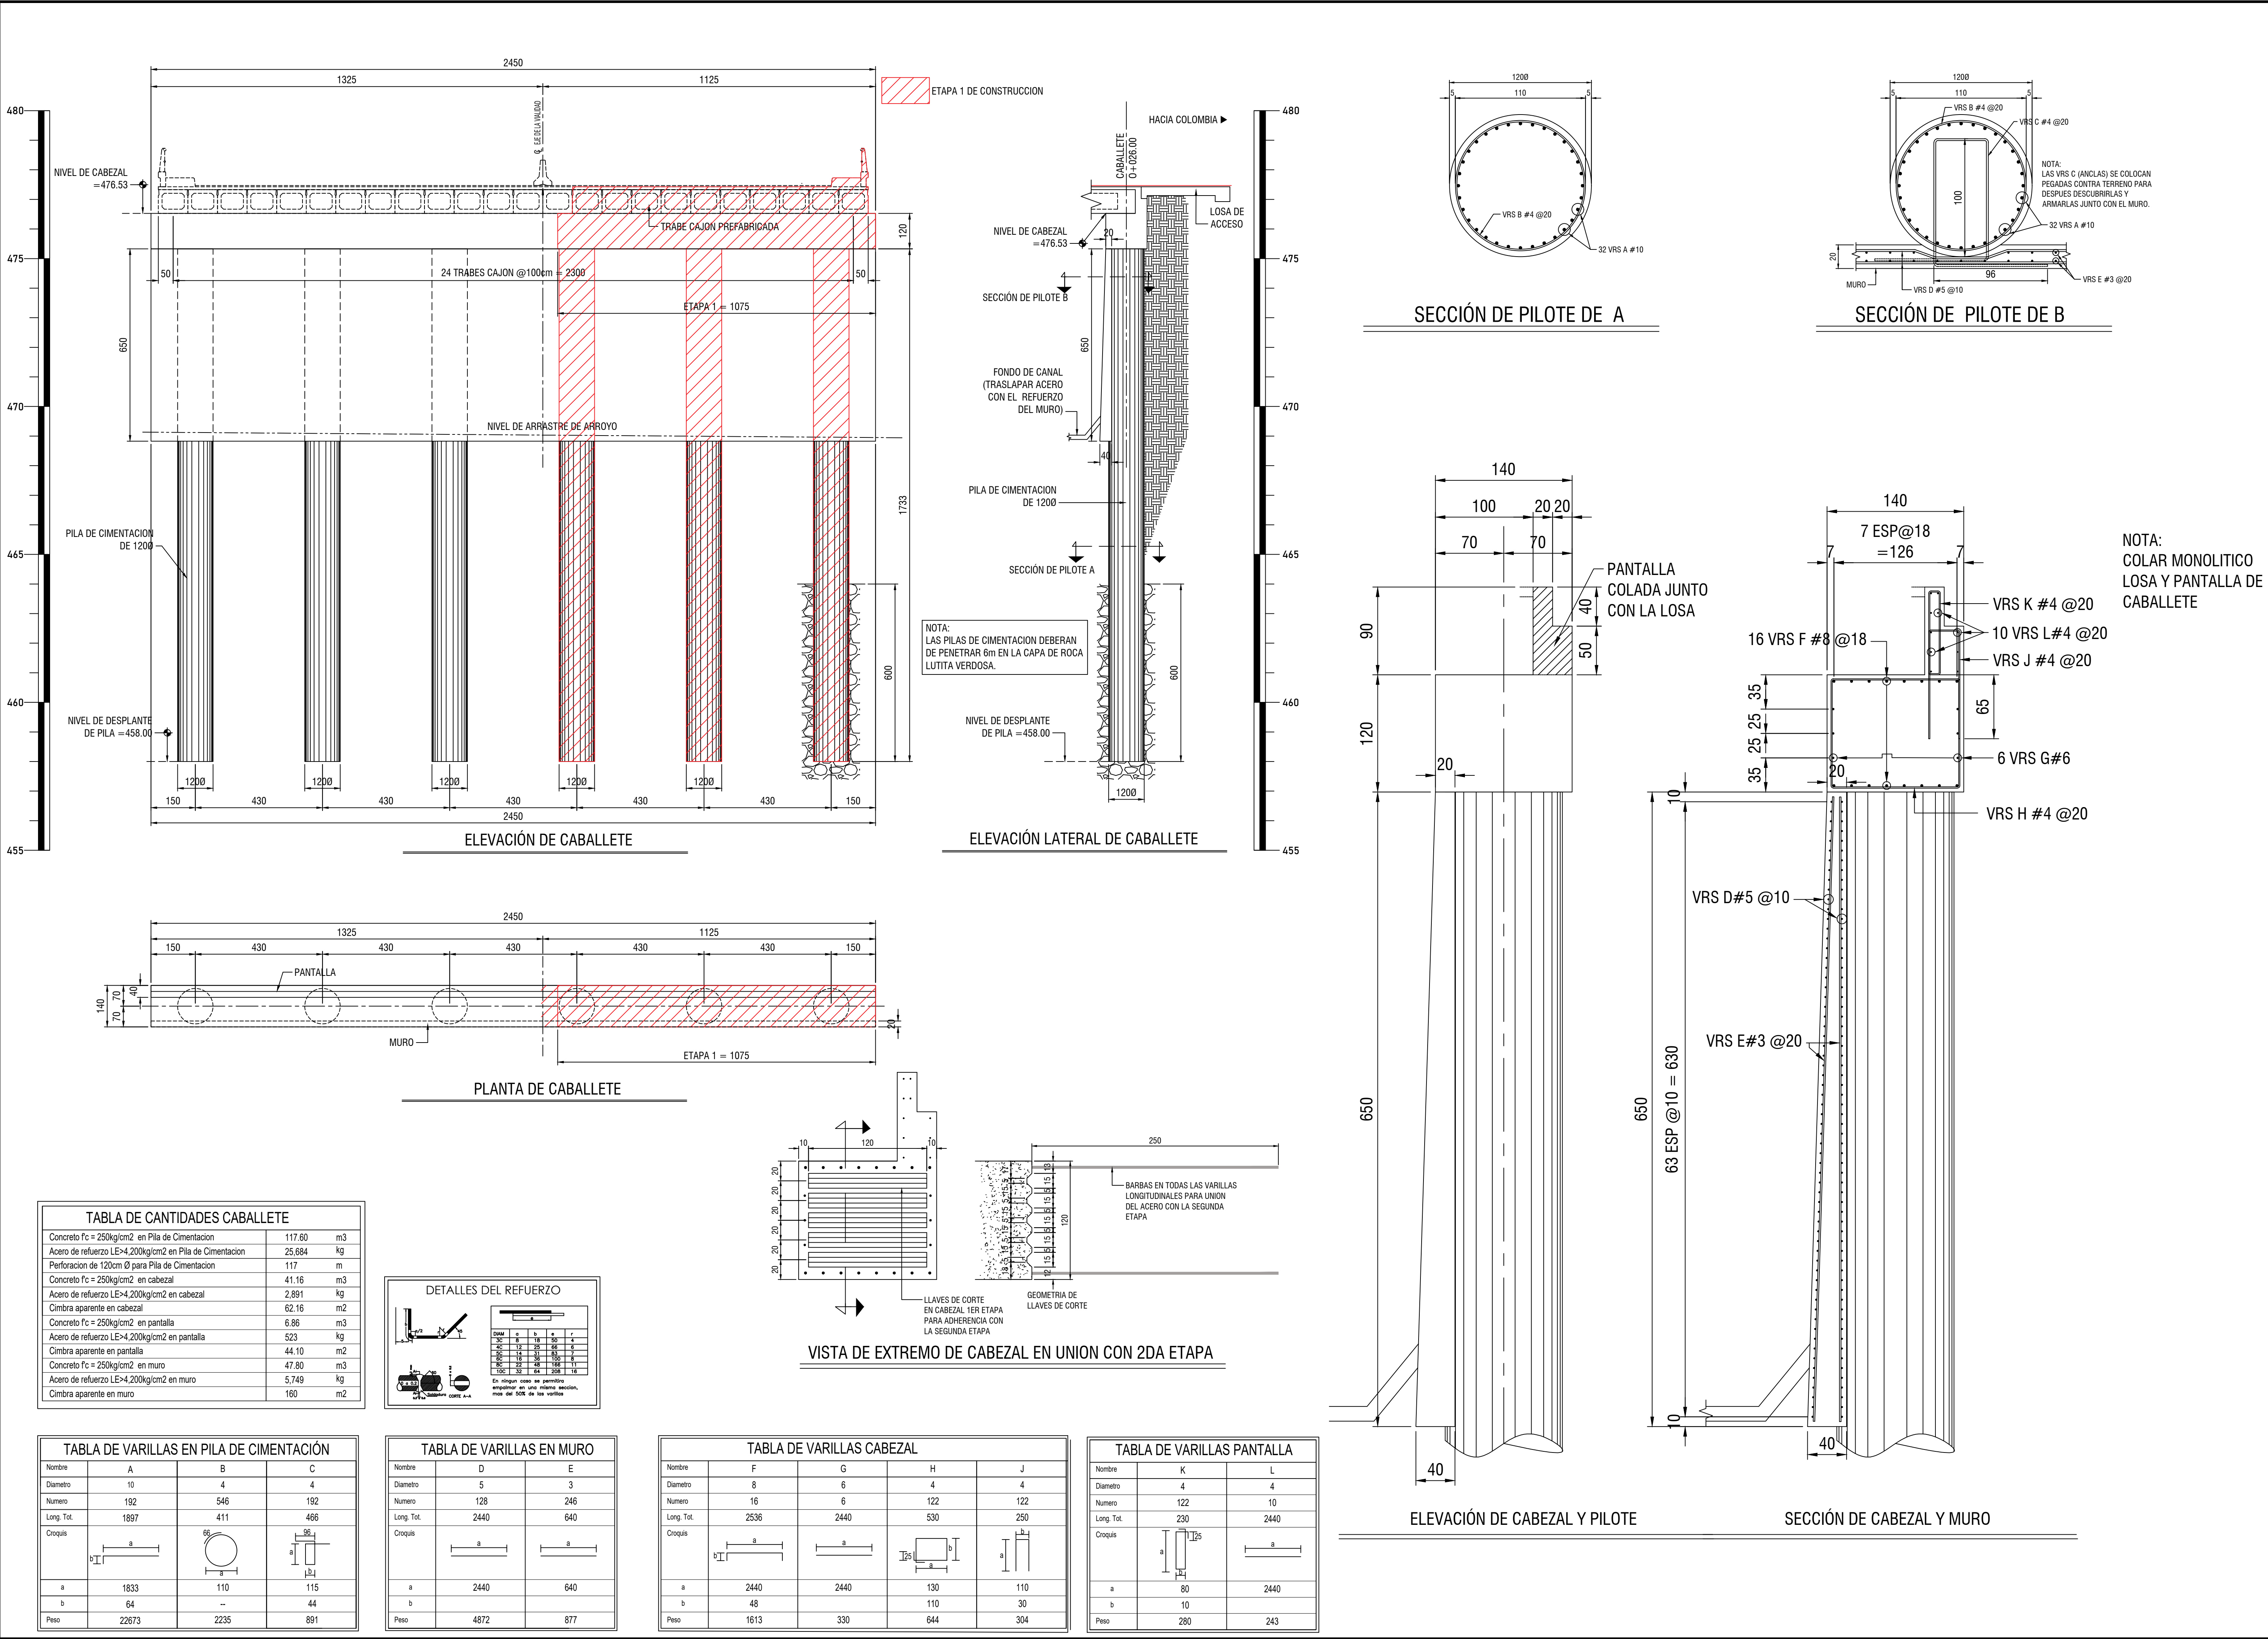

EL GOBIERNO DEL
NUEVO LEÓN

DEPENDENCIA NORMATIVA

NLM MOVILIDAD Y PLANEACIÓN URBANA
GABINETE DE GESTIÓN DE INICIATIVAS

PROYECTO

RECONSTRUCCIÓN DE PUENTE VEHICULAR SOBRE EL ARROYO POTRERILLOS, EN GRAL. ESCOBEDO, NUEVO LEÓN.

NOTAS

- ACOTACIONES EN CENTIMETROS.
- EMPLLEAR ACERO DE REFUERZO CON UN $f_y = 4200 \text{ Kg/cm}^2$ QUE CUMPLA CON LA NORMA ASTM A-615.
- EMPLLEAR CONCRETO DOSIFICADO EN PLANTA, T.M.A. = 1.9cm. $f_c = 250 \text{ Kg/cm}^2$. DE ALTA RESISTENCIA. REVENIMIENTO MÍNIMO = 16cm
- EN LAS CANTIDADES DE OBRA NO SE INCLUYEN TRASLAPES NI DESPERDICIOS.
- SE DEBERAN DE DEJAR LAS PUNTAS DEL ACERO DE LA PRIMER ETAPA PARA QUE SE TRASLAPE CON EL ACERO DE LA SEGUNDA ETAPA CUANDO SE CONSTRUYA.
- SE DEBERA DE COLOCAR LA VARILLA "Ø1" DE LA LOSA DE ACCESO.

REV	FECHA	COMENTARIOS
1	ENERO 2023	

RESPONSABLE DE PROYECTO

DEPENDENCIA NORMATIVA

CLAVE

PG-05

NORTE

NOMBRE DE PLANO

PLANO DE CABALLETE

NOTA:

ESTE PROGRAMA ES DE CARÁCTER PÚBLICO, NO ES PATROCINADO, NI PROMOVIDO POR PARTIDO POLÍTICO ALGUNO Y SUS RECURSOS PROVIENEN DE LOS IMPUESTOS QUE PAGAN TODOS LOS CONTRIBUYENTES. ESTÁ PROHIBIDO EL USO DE ESTE PROGRAMA CON FINES POLÍTICOS, ELECTORALES, DE LUCRO Y OTROS DISTINTOS A LOS ESTABLECIDOS.

MOVILIDAD Y PLANEACIÓN URBANA
GABINETE DE GESTIÓN DE INICIATIVAS