



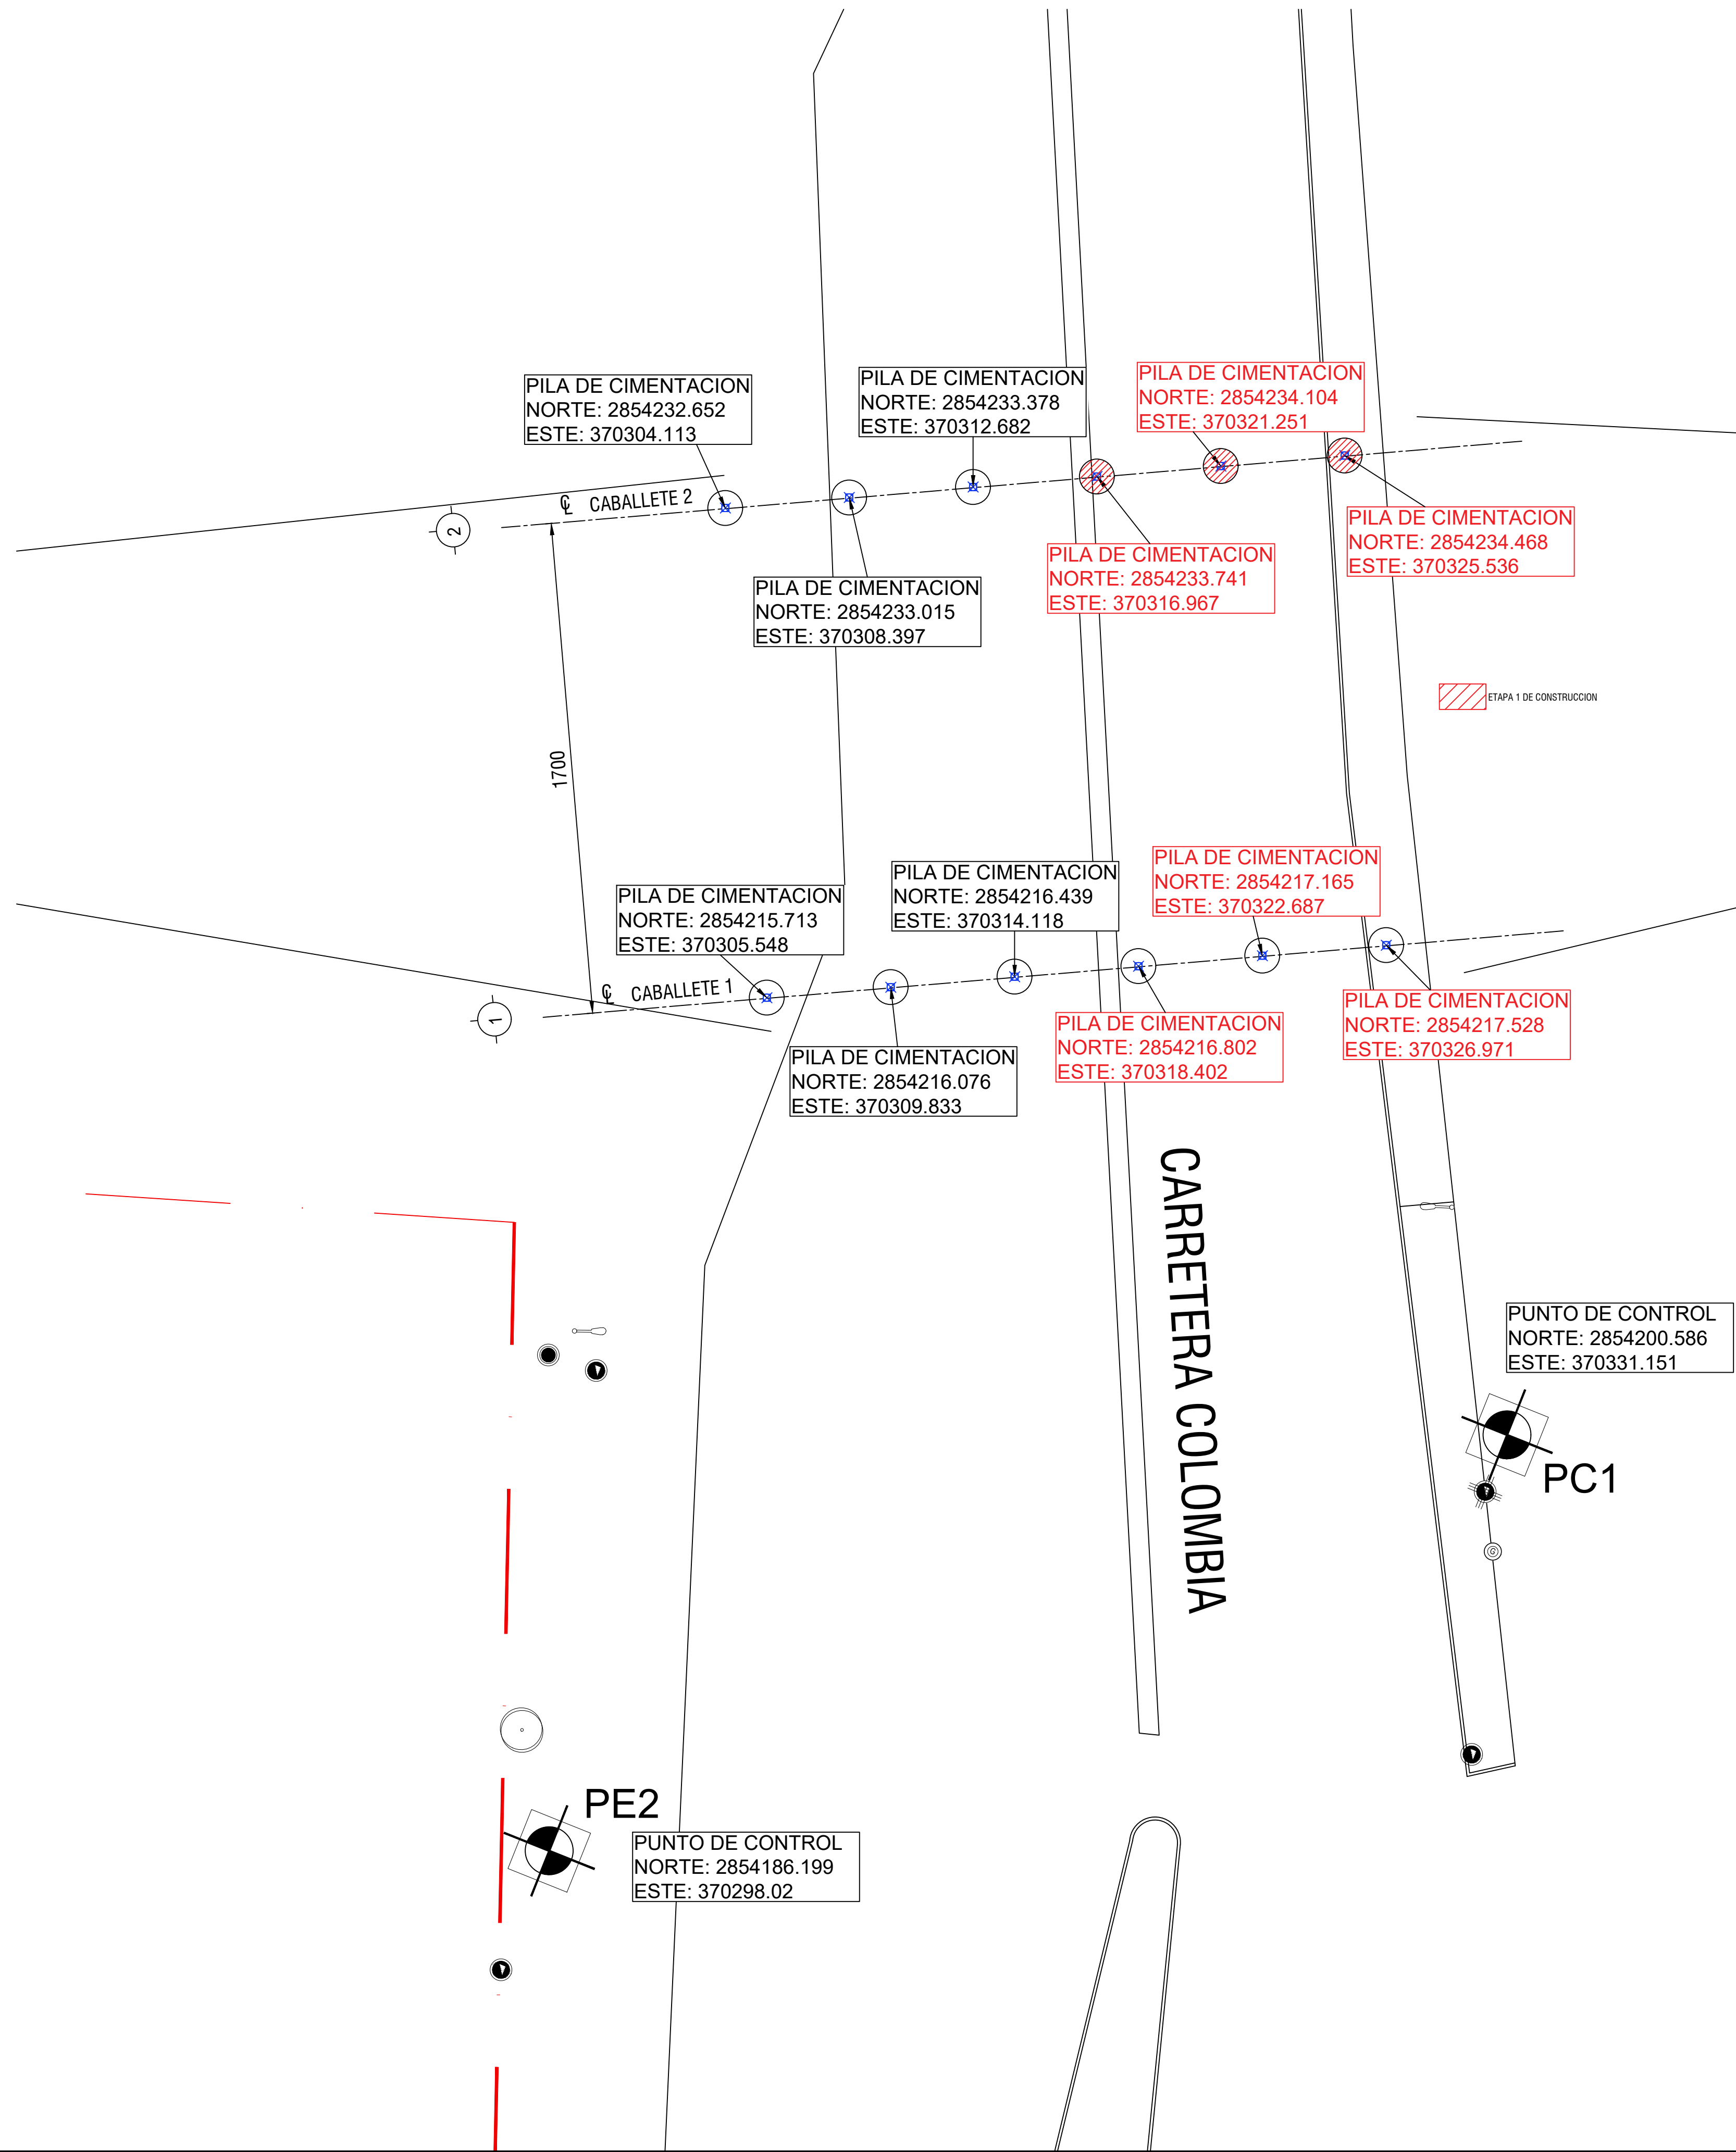

DEPENDENCIA NORMATIVA

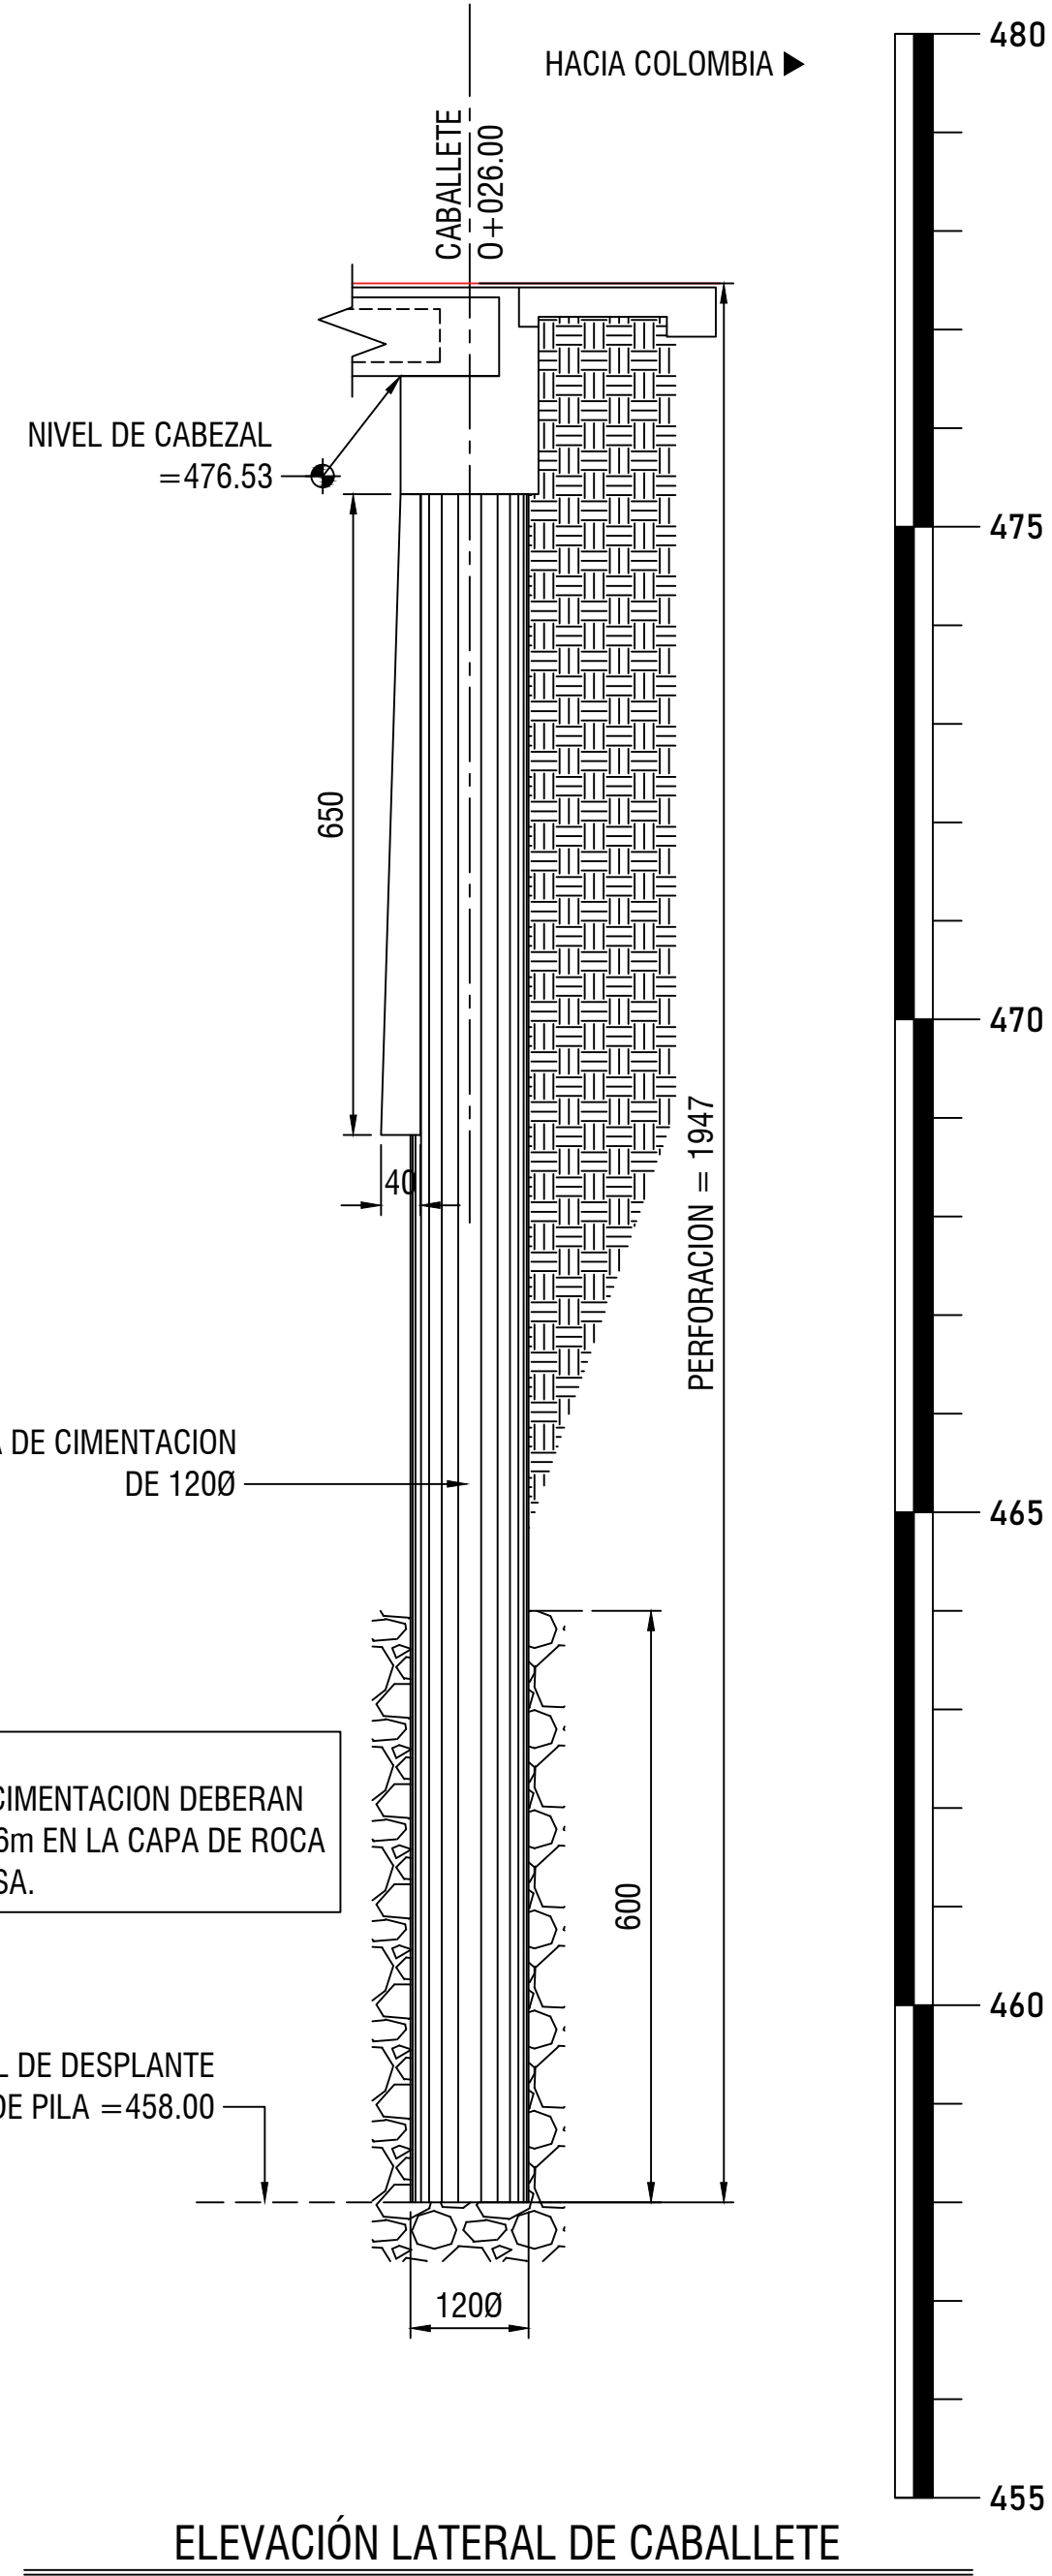

PROYECTO

RECONSTRUCCIÓN DE
PUENTE VEHICULAR SOBRE
EL ARROYO POTRERILLOS,
EN GRAL. ESCOBEDO, NUEVO LEÓN.

REV FECHA COMENTARIOS

1 ENERO 2023


RESPONSABLE DE PROYECTO

DEPENDENCIA NORMATIVA

CLAVE

PG-07

NORTE

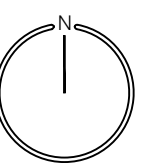

NOMBRE DE PLANO

TRAZO DE CIMENTACIÓN

NOTA:
ESTE PROGRAMA ES DE CARÁCTER PÚBLICO, NO ES
PATROCINADO, NI PROMOVIDO POR PARTIDO POLÍTICO
ALGUNO Y SUS RECURSOS PROVIENEN DE LOS IMPUESTOS
QUE PAGAN TODOS LOS CONTRIBUYENTES. ESTÁ
PROHIBIDO EL USO DE ESTE PROGRAMA CON FINES
POLÍTICOS, ELECTORALES, DE LUCRO Y OTROS DISTINTOS A
LOS ESTABLECIDOS.

