



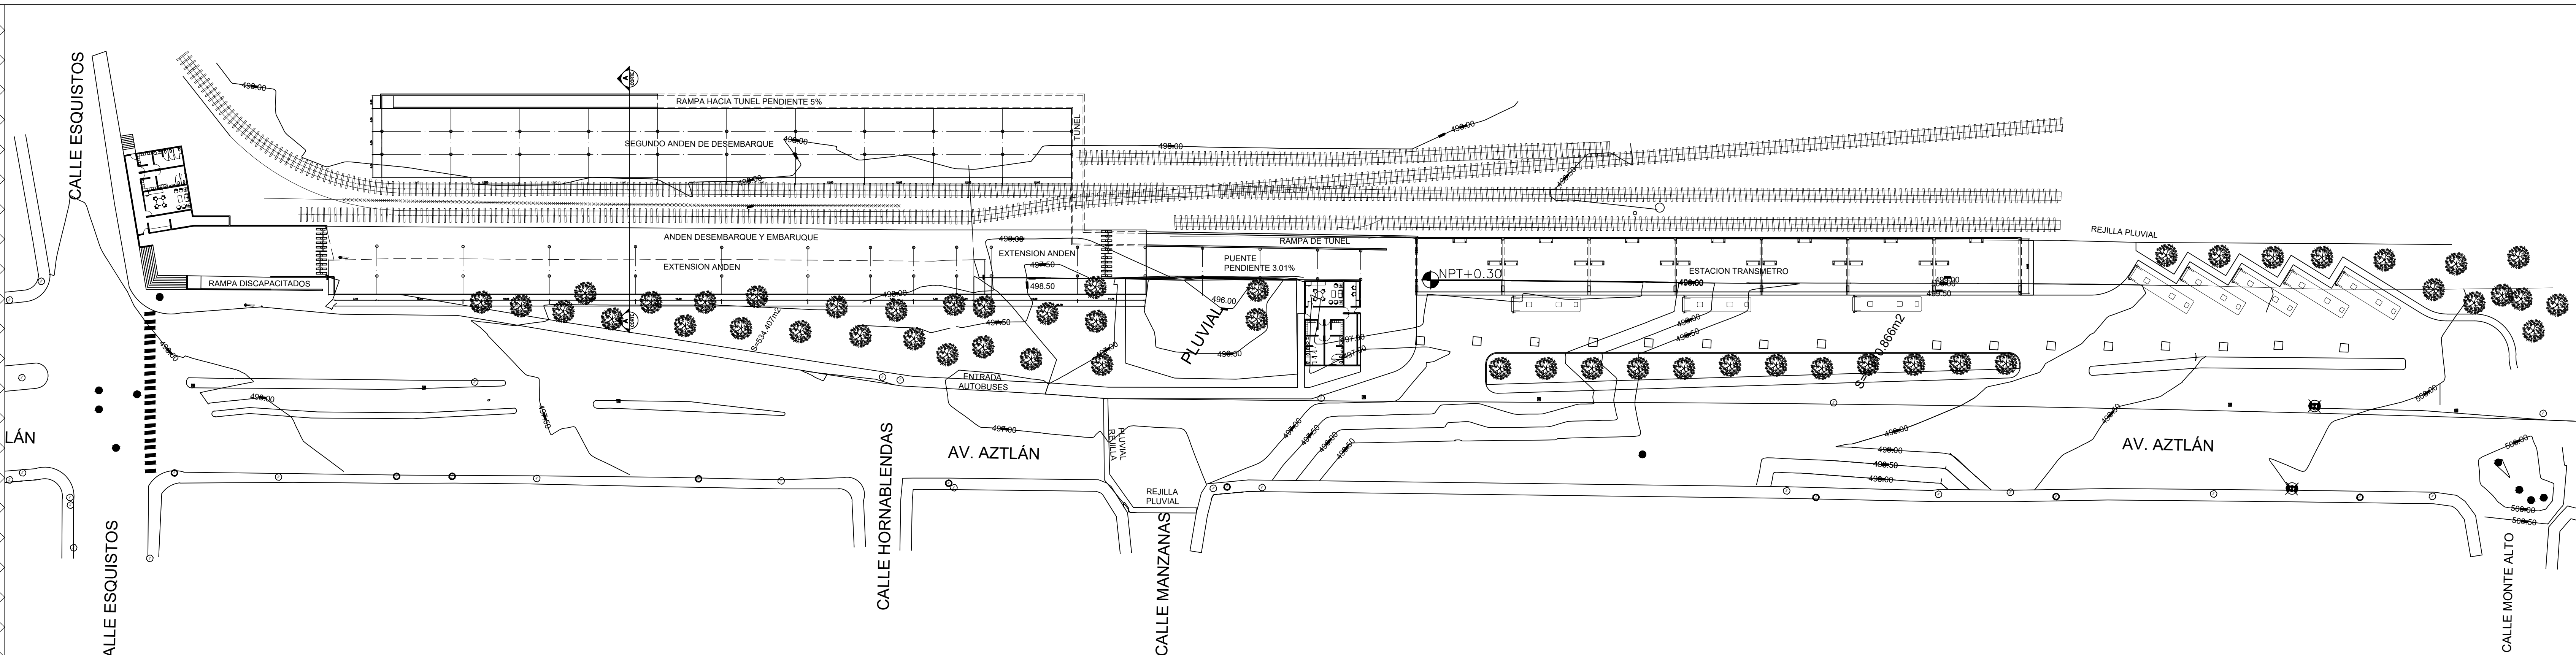

01 MASTER PLAN
1:500 METRO TALLERES

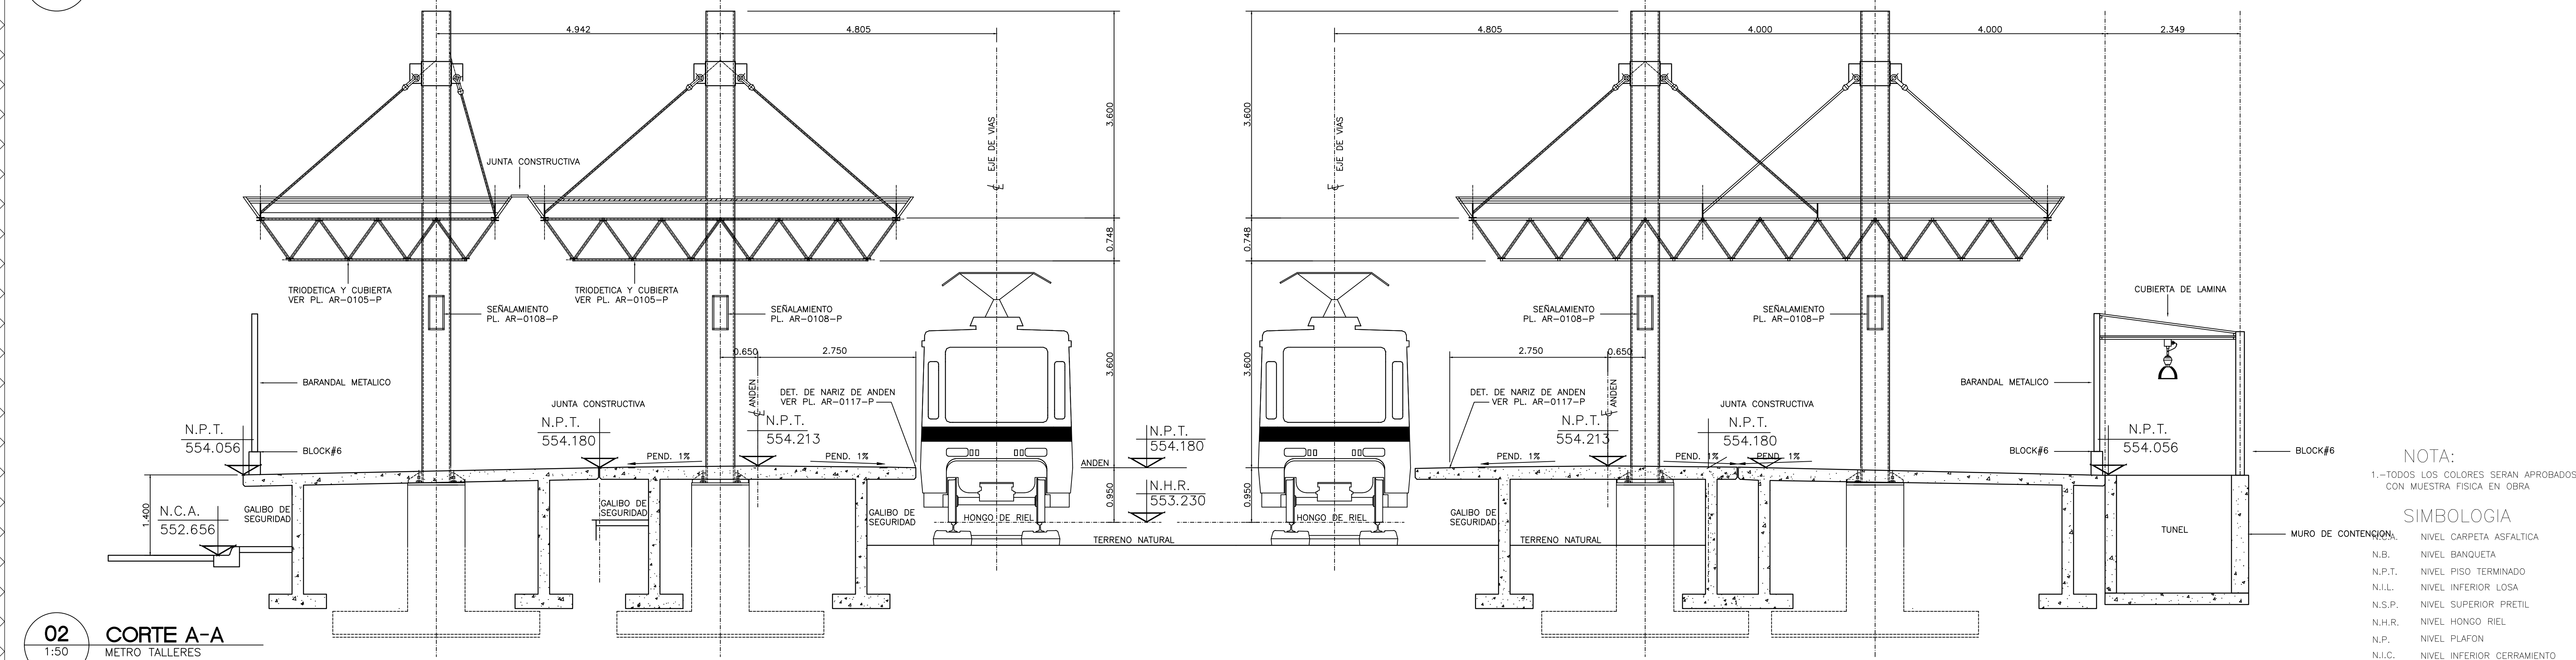


02 CORTE A-A
1:50 METRO TALLERES

NOTA:
1.-TODOS LOS COLORES SERAN APROBADOS
CON MUESTRA FISICA EN OBRA

SIMBOLOGIA

- N.B. NIVEL BANQUETA
- N.P.T. NIVEL PISO TERMINADO
- N.I.L. NIVEL INFERIOR LOSA
- N.S.P. NIVEL SUPERIOR PRETIL
- N.H.R. NIVEL HONGO RIEL
- N.P. NIVEL PLAFON
- N.I.C. NIVEL INFERIOR CERRAMIENTO

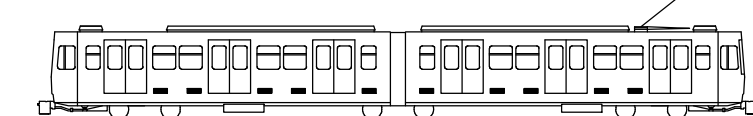PLANOS DE REFERENCIA			REVISIONES					REVISION CRUZADA				APROBADO PARA CONSTRUCCION COMPANIA DISEÑADORA REVISOR _____ APROBADO _____ FECHA _____ METROORREY REVISOR _____ APROBADO _____ FECHA _____	GOBIERNO DEL ESTADO DE NUEVO LEON		  METROORREY										
No. DE PLANO	DESCRIPCION	No.	DESCRIPCION	REVISO	APROBADO	APROBADO CLIENTE	FECHA	ELECTRO-MECANICO	ARQUITECTURA	CIVIL	OPERACIONES		DIBUJO:		POR		FECHA		TITULO :						
	PLANTA ARQUITECTONICA													DISEÑO:						ESTACION TALLERES					
	ELEVACIONES													REVISO:											
	DETALLE DE CUBIERTA DE ANDEN													APROBADO:											
	SEÑALAMIENTO 1													ESCALA :		1:500/1:50		ACOTACIONES :		METROS					
	DESPLANTE DE MUROS																			No. DE PLANO					
	ACABADOS																			REVISION					
	DET. MAQ. EXPENDEDORAS Y TORNQUETES																								
	CARPINTERIA																								
													ESTE PLANO Y TODA LA INFORMACION CONTENIDA EN EL MISMO ES PROPIEDAD DEL S.T.C. METROORREY Y NO PODRA SER REPRODUCCION CON NINGUN SISTEMA MECANICO, MAGNETICO O ELECTRONICO SIN PREVIA AUTORIZACION ESCRITA												

ESTE PLANO Y TODA LA INFORMACION CONTENIDA EN EL MISMO ES PROPIEDAD DEL S.T.C. METROORREY Y NO PODRA SER REPRODUCCION CON NINGUN SISTEMA MECANICO, MAGNETICO O ELECTRONICO SIN PREVIA AUTORIZACION ESCRITA.