


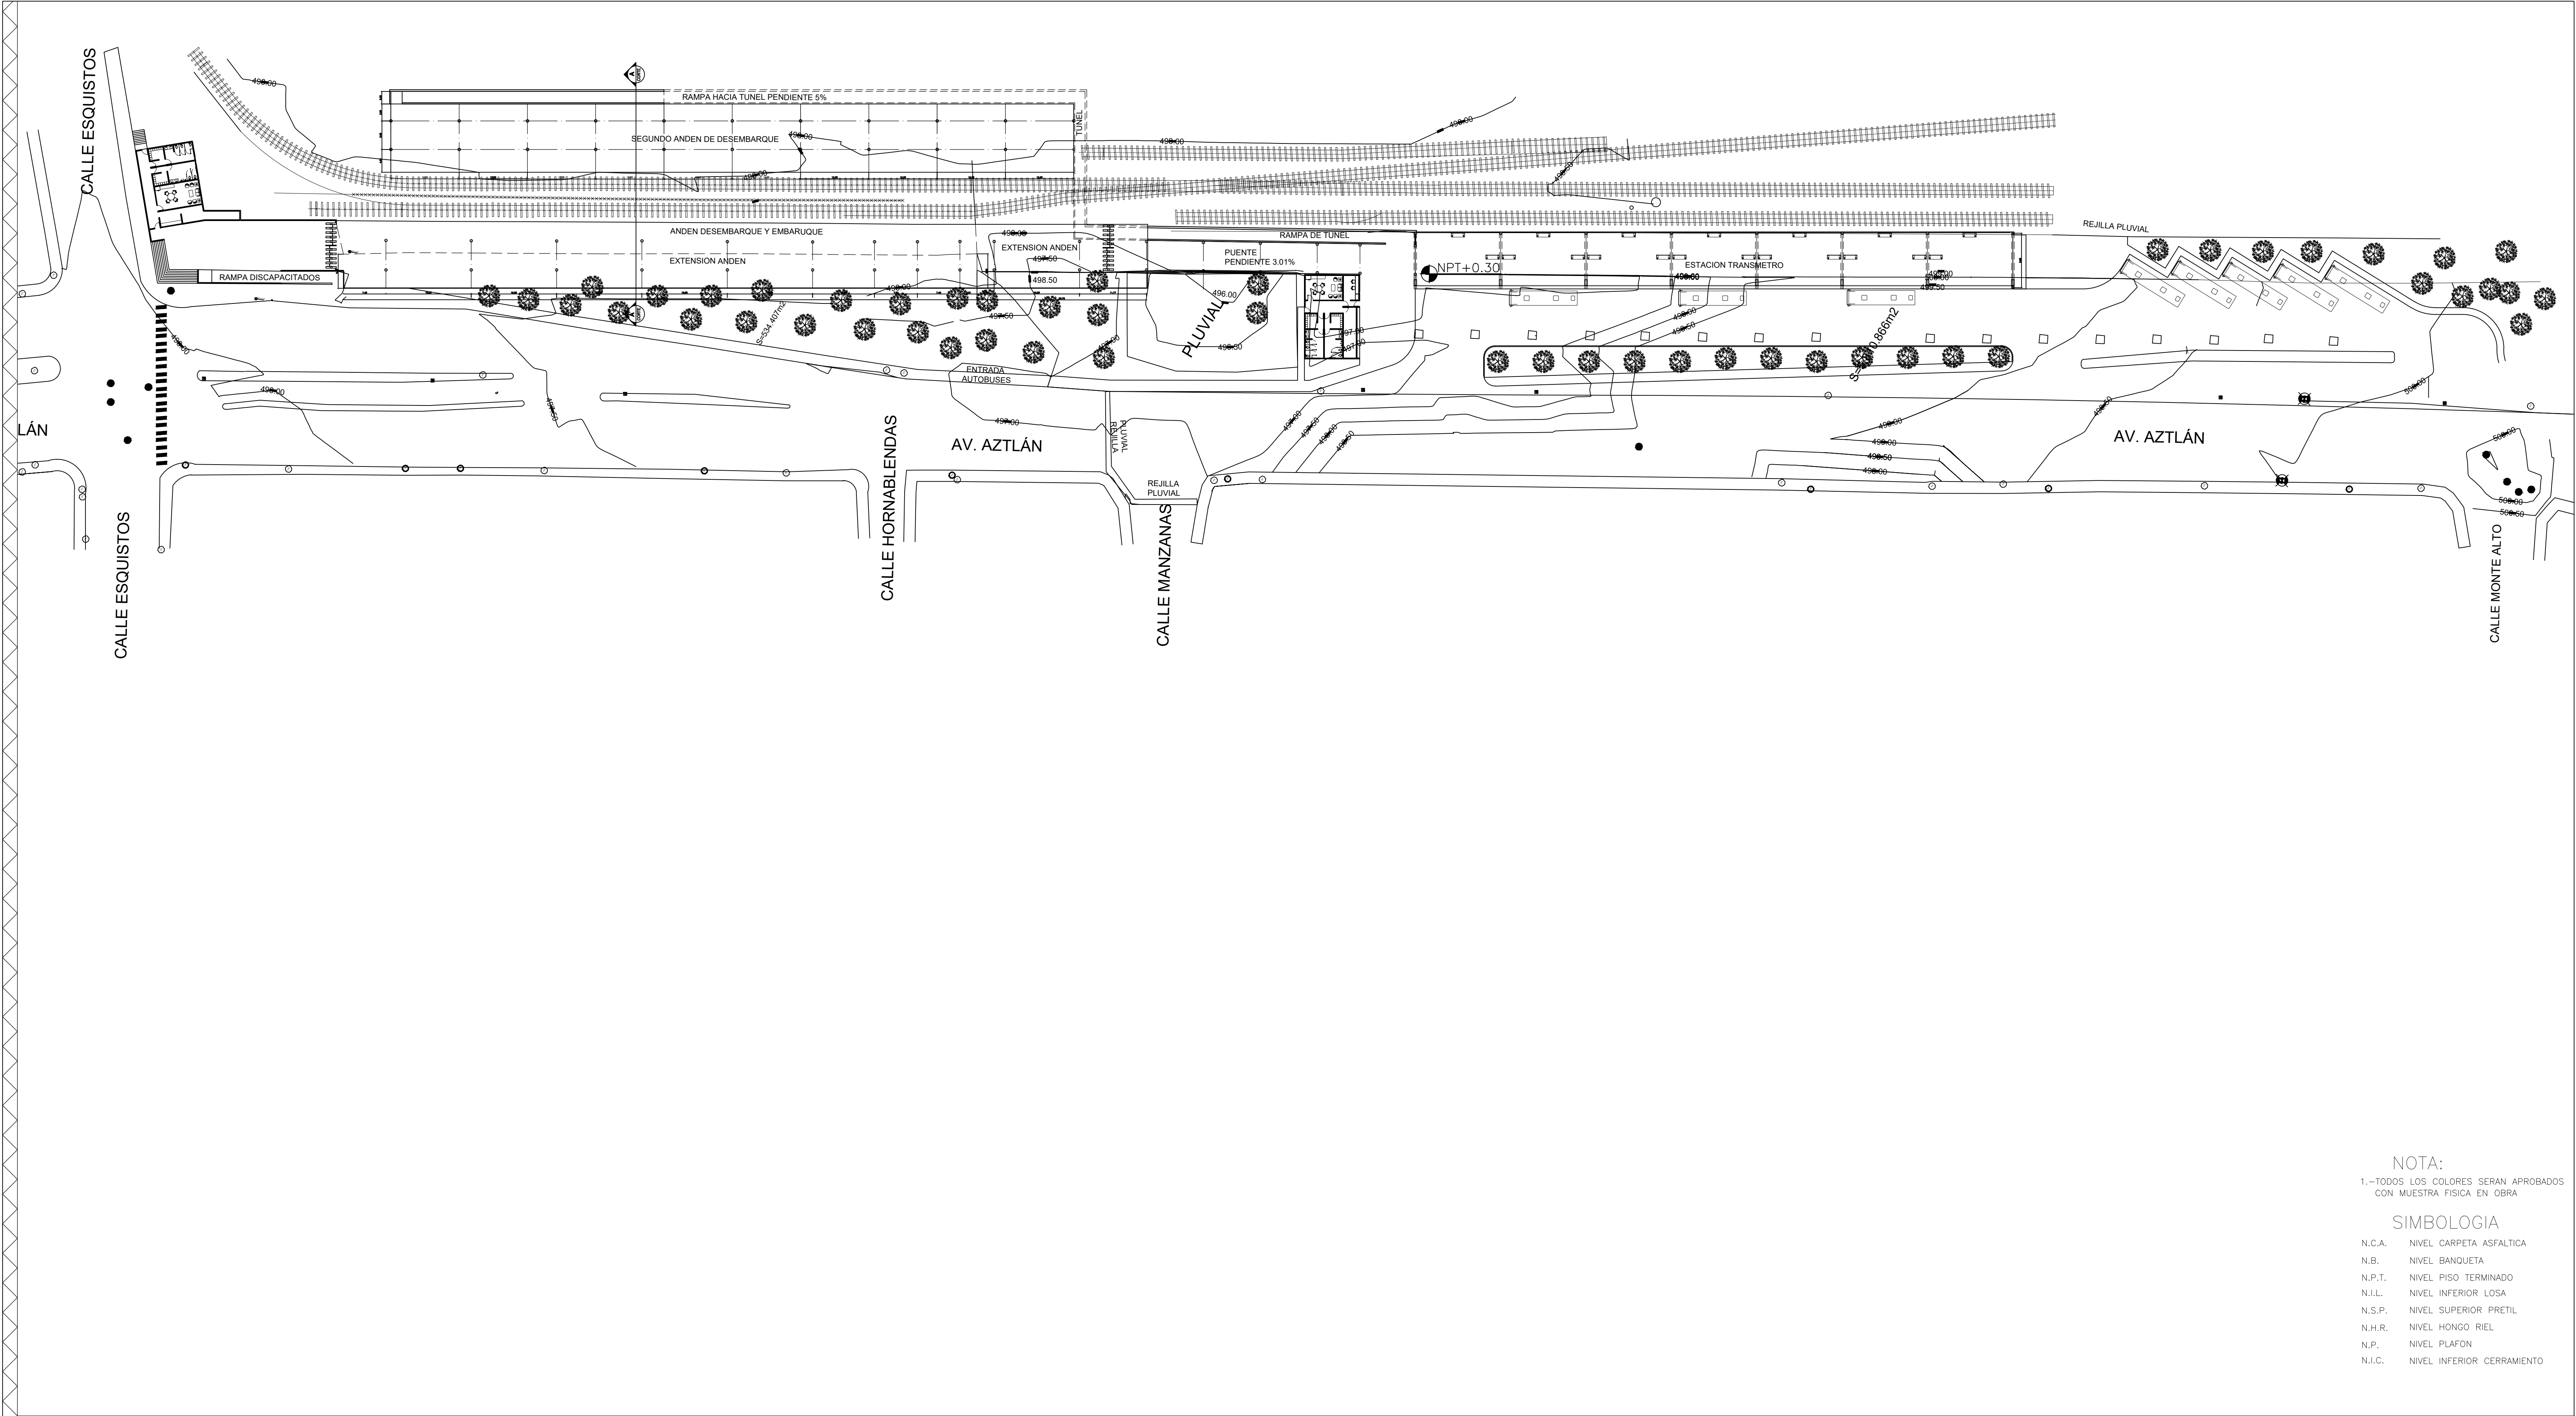

NOTA:
1.—TODOS LOS COLORES SERAN APROBADOS
CON MUESTRA FISICA EN OBRA

SIMBOLOGIA	
N.C.A.	NIVEL CARPETA ASFALTICA
N.B.	NIVEL BANQUETA
N.P.T.	NIVEL PISO TERMINADO
N.I.L.	NIVEL INFERIOR LOSA
N.S.P.	NIVEL SUPERIOR PRETIL
N.H.R.	NIVEL HONGO RIEL
N.P.	NIVEL PLAFON
N.I.C.	NIVEL INFERIOR CERRAMIENTO


PLANOS DE REFERENCIA				REVISIONES					REVISION CRUZADA				
No. DE PLANO	DESCRIPCION	No.	DESCRIPCION	REVISO	APROBO	APROBO CLIENTE	FECHA	ELECTRO-MECANICO	ARQUITECTURA	CIVIL	OPERACIONES		
	PLANTA ARQUITECTONICA												
	ELEVACIONES												
	DETALLE DE CUBIERTA DE ANDEN												
	SEÑALAMIENTO 1												
	DESPLANTE DE MUROS												
	ACABADOS												
	DET. MAQ. EXPENDEDORAS Y TORNQUETES												
	CARPINTERIA												

ESTE PLANO Y TODA LA INFORMACION CONTENIDA EN EL MISMO ES PROPIEDAD DEL S.T.C. METRORREY Y NO PODRA SER REPRODUCCIDA CON NINGUN SISTEMA MECANICO, MAGNETICO O ELECTRONICO SIN PREVIA AUTORIZACION ESCRITA.

APROBADO PARA CONSTRUCCION
COMPANIA DISEÑADORA
REVISO _____
APROBO _____
FECHA _____
METRORREY
REVISO _____
APROBO _____
FECHA _____

GOBIERNO DEL ESTADO
DE
NUEVO LEON

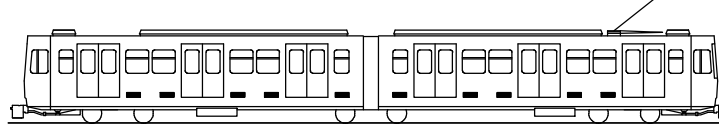

**METRORREY**

DIBUJO:	POR	FECHA	TITULO :
DISEÑO:			ESTACION TALLERES
REVISO:			
APROBO:			
ESCALA : 1:500	ACOTACIONES : METROS		

No. DE PLANO	REVISION