


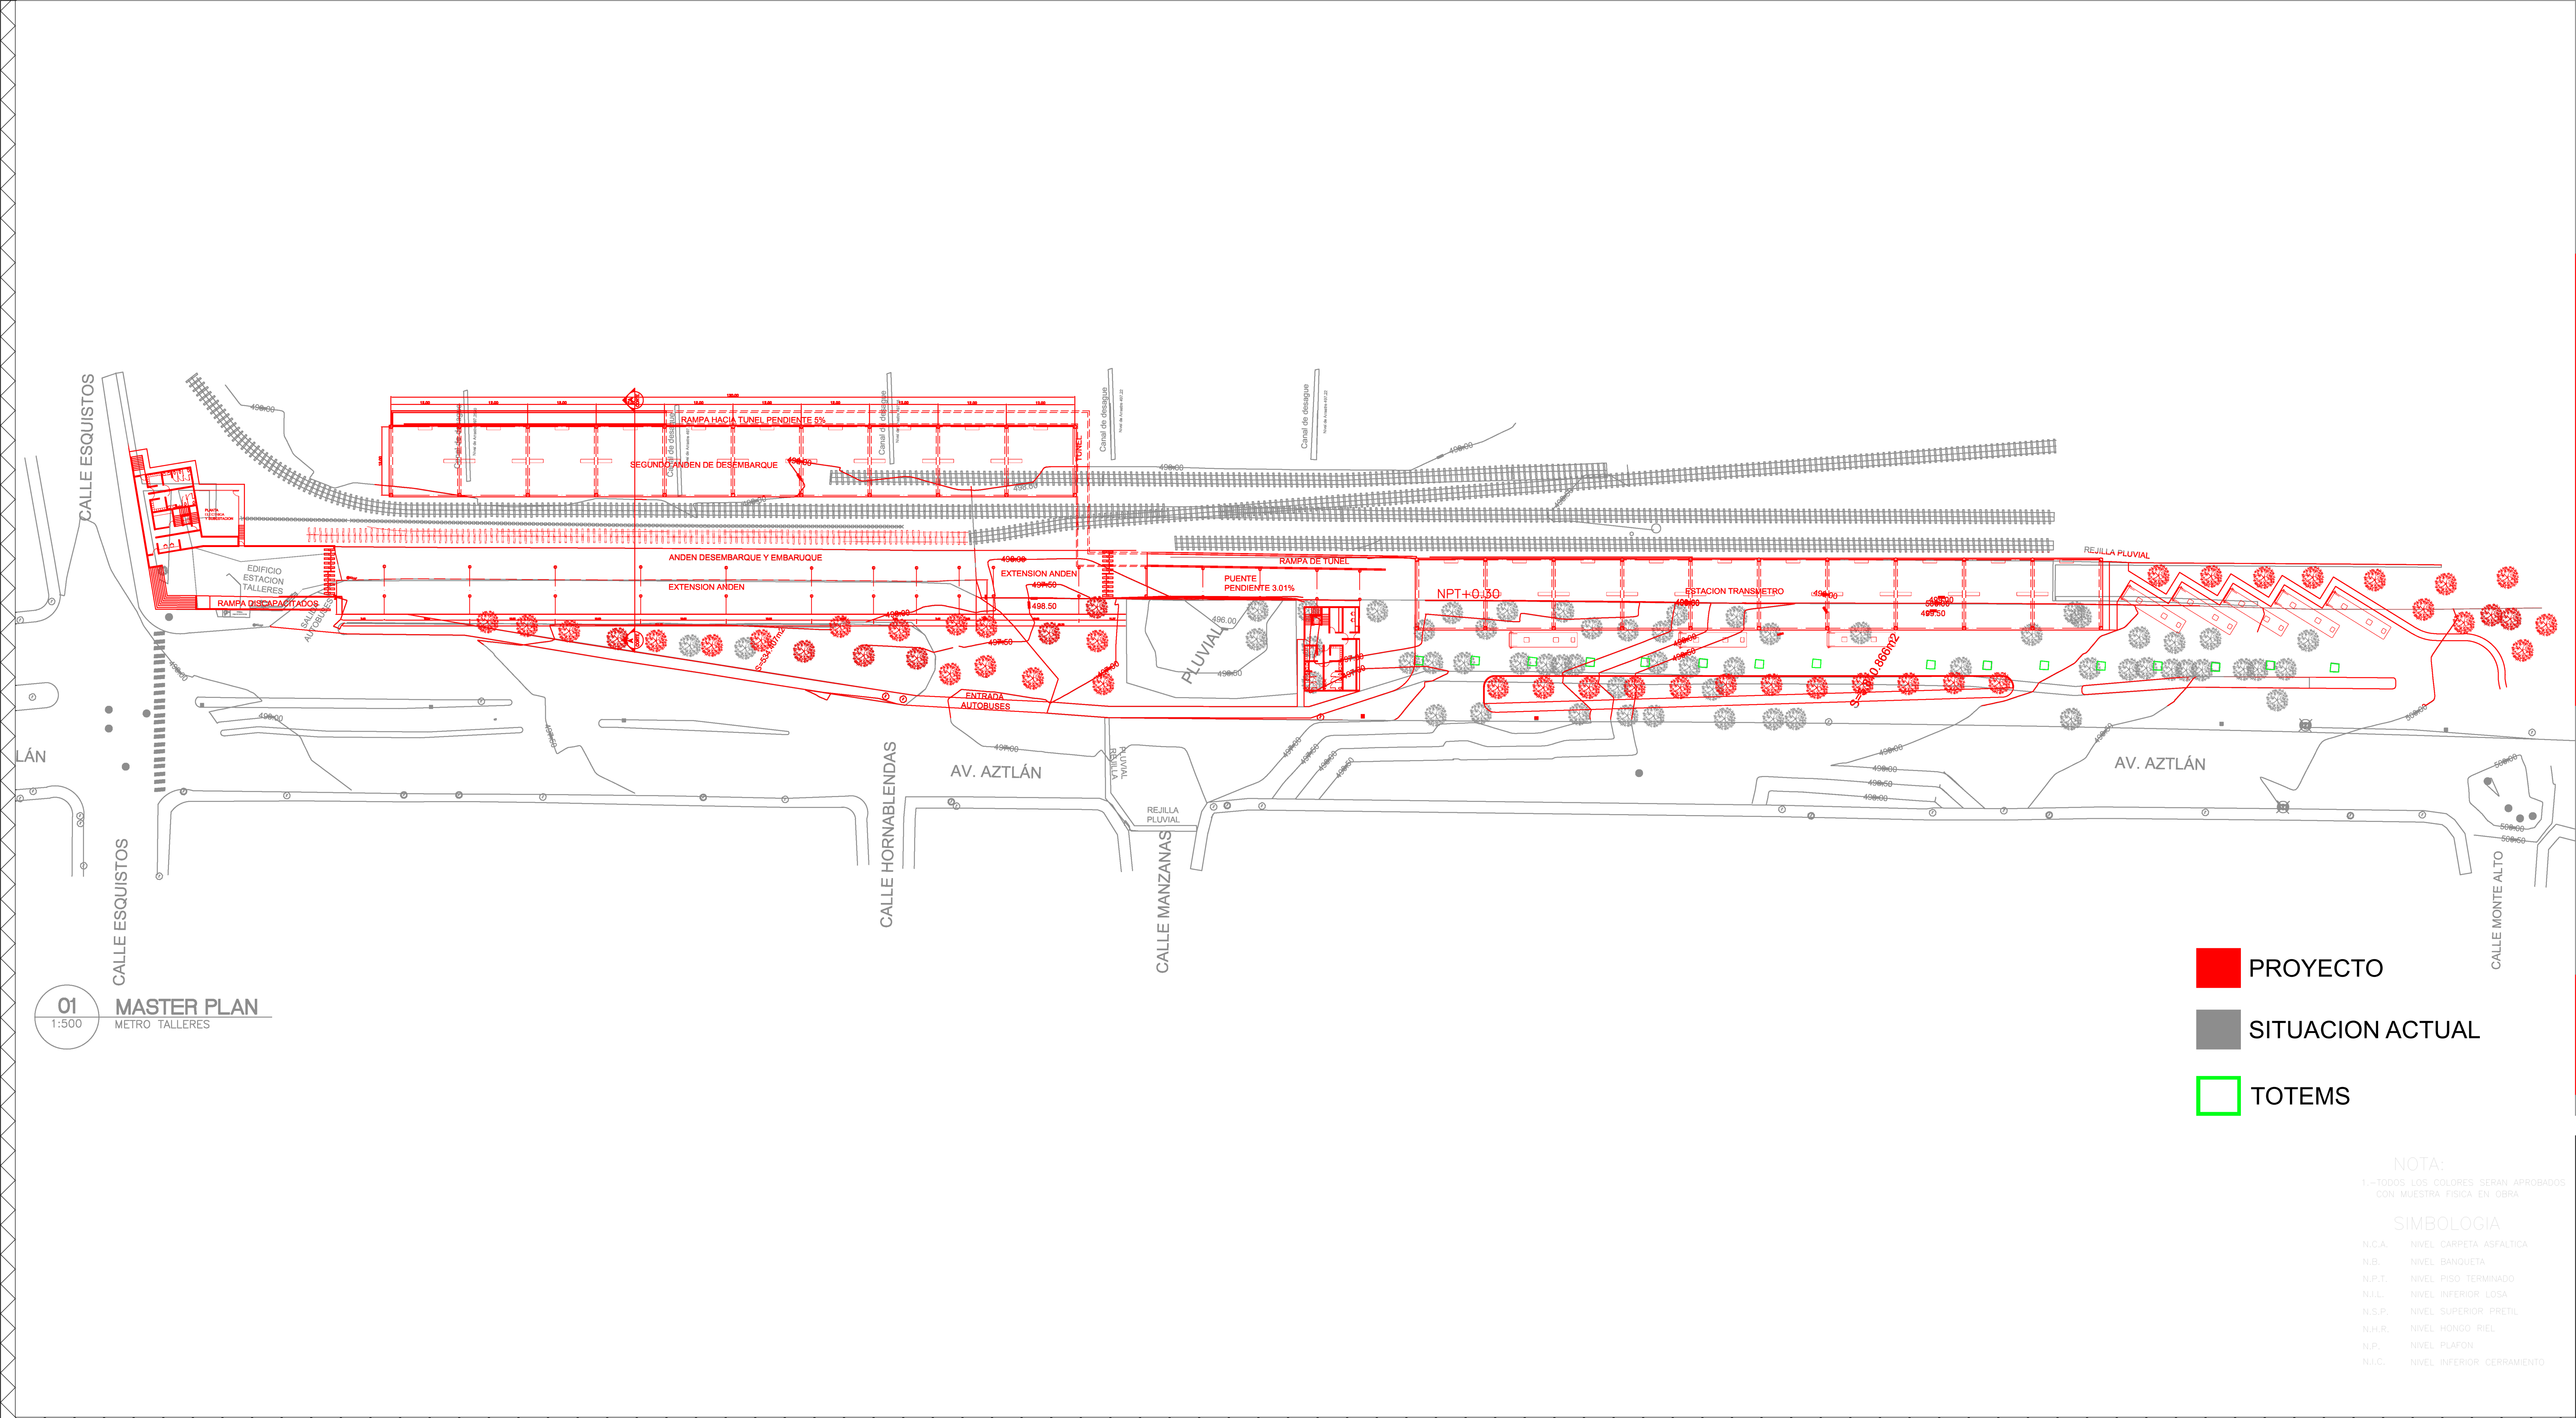

01 MASTER PLAN
1:500 METRO TALLERES

PROYECTO

SITUACION ACTUAL

TOTEMS

NOTA:
1.- TODOS LOS COLORES SERAN APROBADOS
CON MUESTRA FISICA EN OBRA

SIMBOLOGIA

N.C.A.	NIVEL CARPETA ASFALTICA
N.B.	NIVEL BANQUETA
N.P.T.	NIVEL PISO TERMINADO
N.I.L.	NIVEL INFERIOR LOSA
N.S.P.	NIVEL SUPERIOR PRETIL
N.H.R.	NIVEL HONGO RIEL
N.P.	NIVEL PLAFON
N.I.C.	NIVEL INFERIOR CERRAMIENTO

PLANOS DE REFERENCIA				REVISIONES				REVISION CRUZADA			
No. DE PLANO	DESCRIPCION	No.	DESCRIPCION	REVISO	APROBO	APROBO CUENTE	FECHA	ELECTRO-MECANICO	ARQUITECTURA	CIVIL	OPERACIONES
	PLANTA ARQUITECTONICA										
	ELEVACIONES										
	DETALLE DE CUBIERTA DE ANDEN										
	SEÑALAMIENTO 1										
	DESPLANTE DE MUROS										
	ACABADOS										
	DET. MAQ. EXPENDEDORAS Y TORNQUETES										
	CARPINTERIA										

ESTE PLANO Y TODA LA INFORMACION CONTENIDA EN EL MISMO ES PROPIEDAD DEL S.T.O. METRORREY Y NO PODRA SER REPRODUCCIDA CON NINGUN SISTEMA MECANICO, MAGNETICO O ELECTRONICO SIN PREVIA AUTORIZACION ESCRITA

APROBADO PARA CONSTRUCCION
COMPANIA DISEÑADORA
REVISO _____
APROBO _____
FECHA _____
METRORREY
REVISO _____
APROBO _____
FECHA _____

GOBIERNO DEL ESTADO DE NUEVO LEON

DIBUJO:	POR	FECHA	TITULO :
DISEÑO:			ESTACION TALLERES
REVISO:			
APROBO:			
ESCALA : 1:500/1:50	ACOTACIONES : METROS	No. DE PLANO	REVISION