


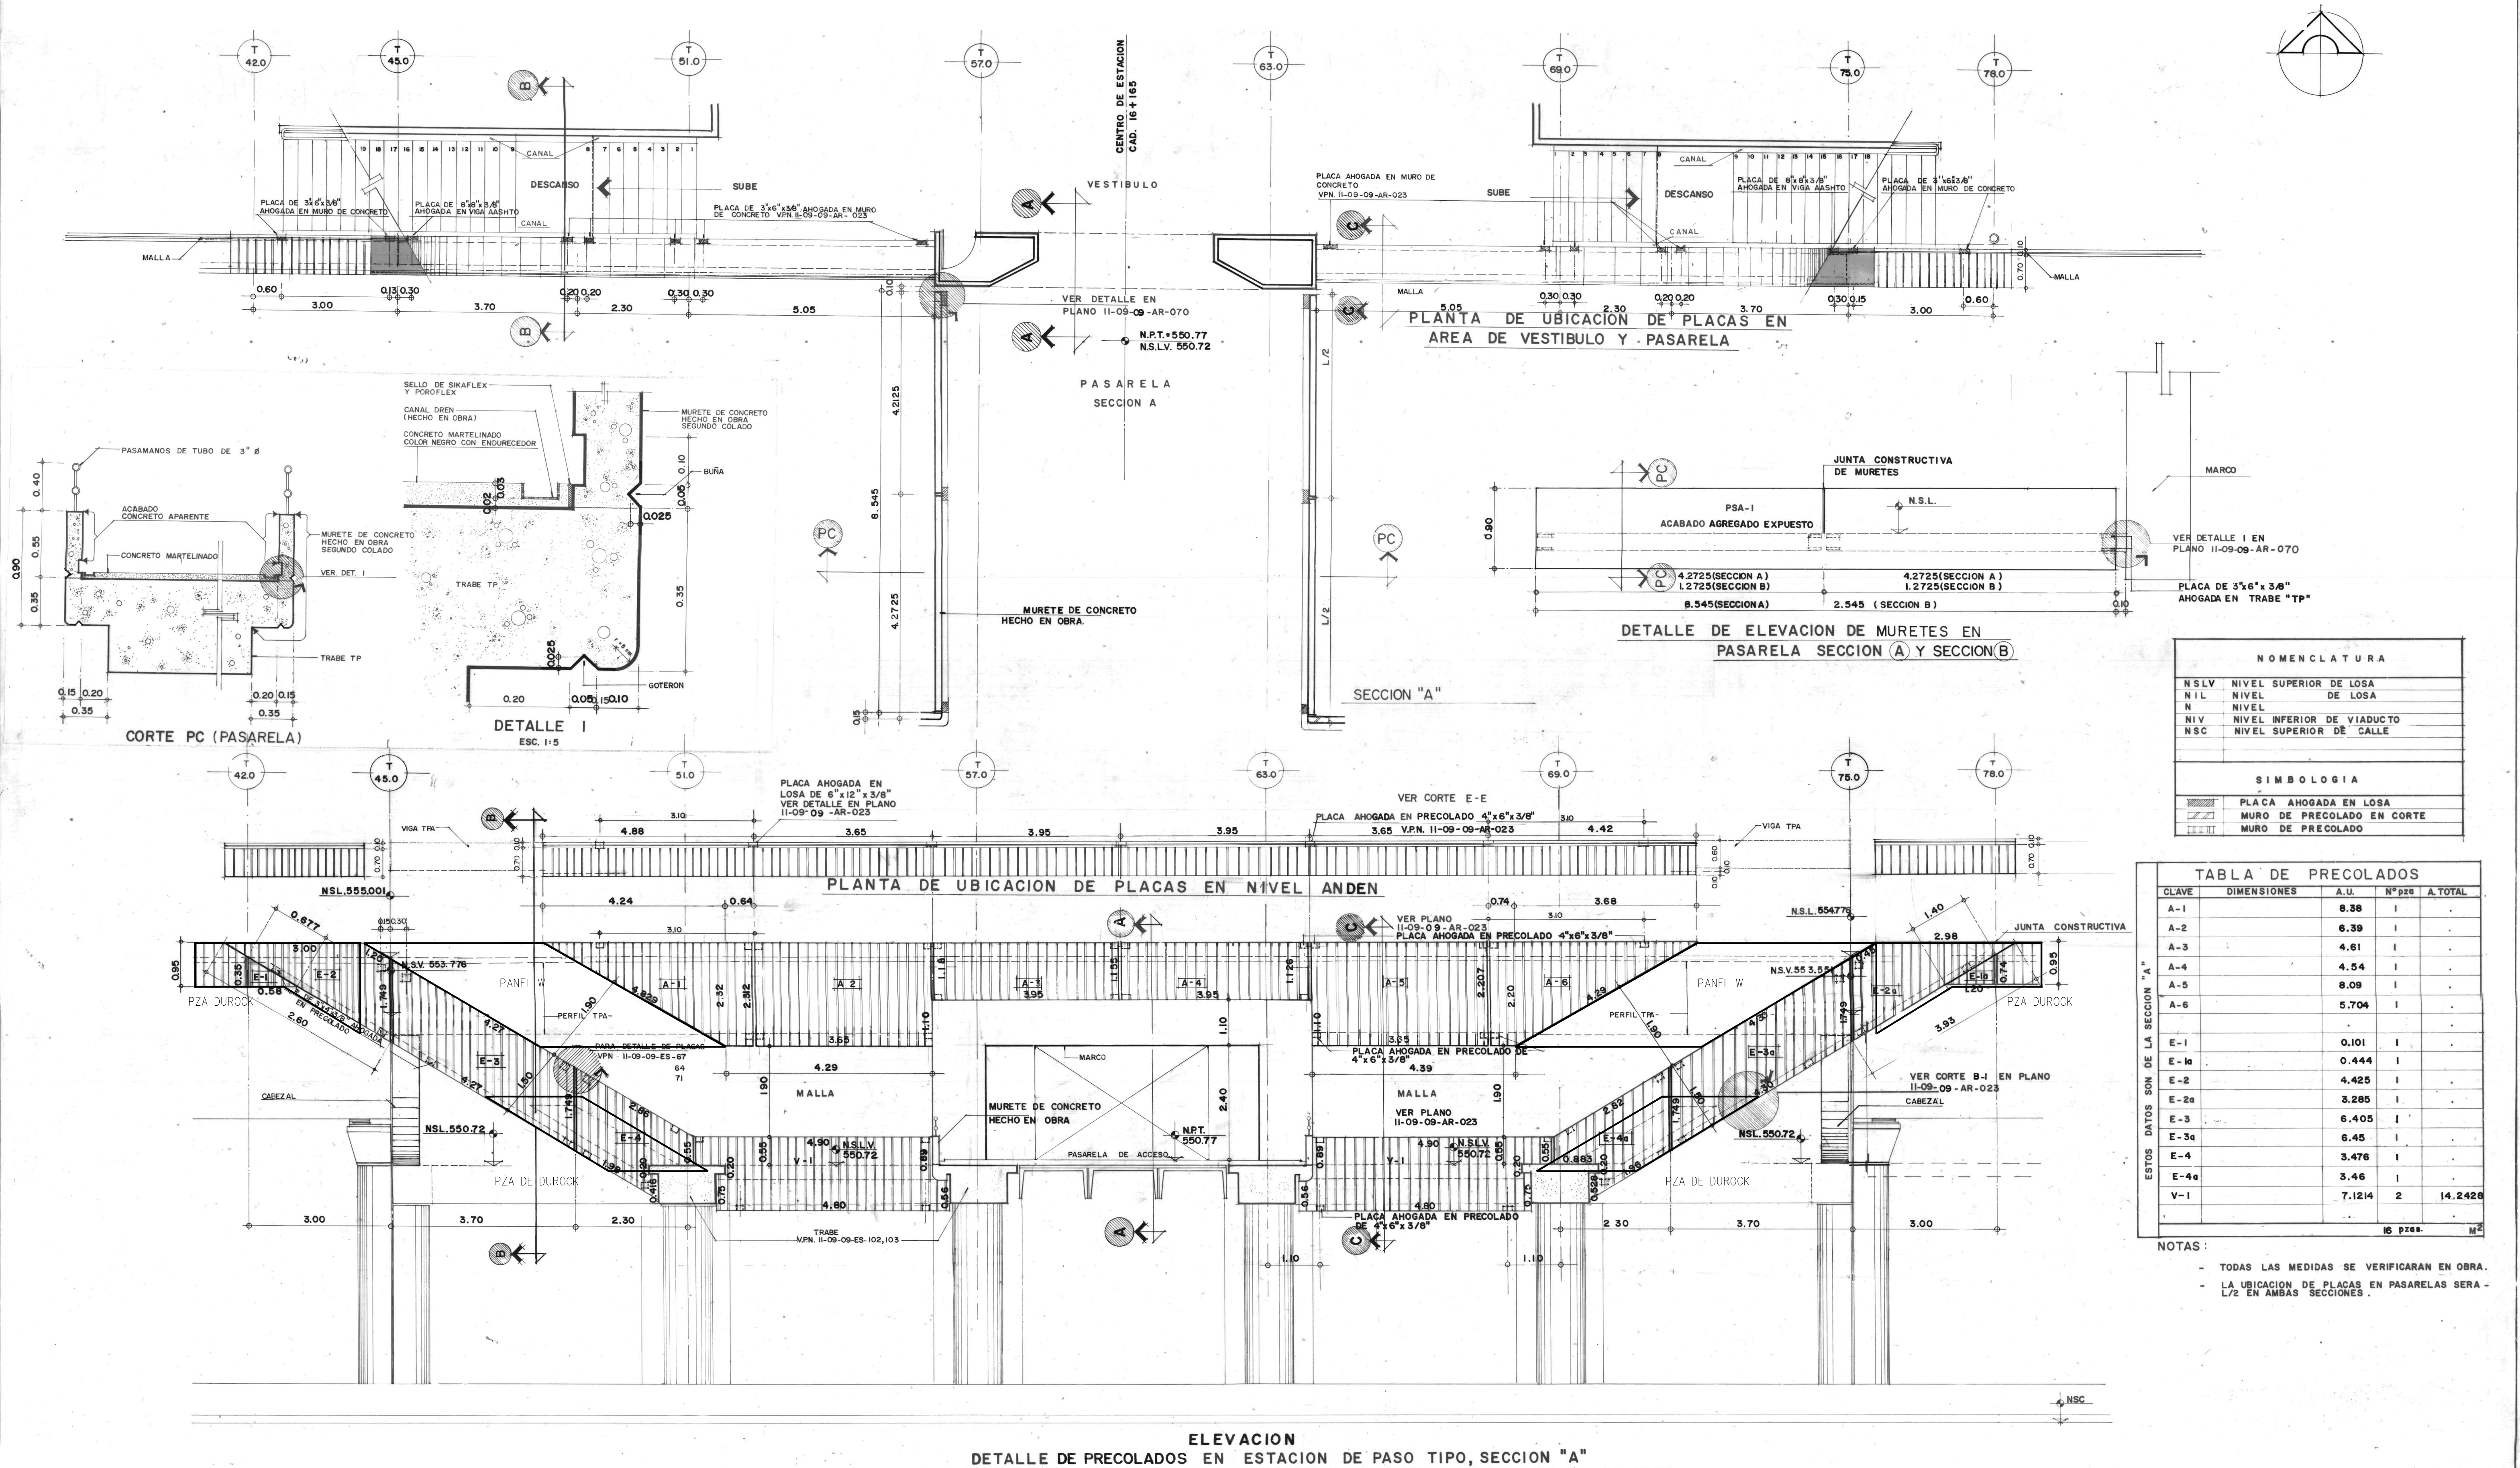

NOMENCLATURA	
NSLV	NIVEL SUPERIOR DE LOSA
NIL	NIVEL DE LOSA
N	NIVEL
NIV	NIVEL INFERIOR DE VIADUCTO
NSC	NIVEL SUPERIOR DE CALLE

SIMBOLOGIA	
	PLACA AHOGADA EN LOSA
	MURO DE PRECOLADO EN CORTE
	MURO DE PRECOLADO

TABLA DE PRECOLADOS				
CLAVE	DIMENSIONES	A.U.	Nº pza	A. TOTAL
A-1	6.38	I		
A-2	6.39	I		
A-3	4.61	I		
A-4	4.54	I		
A-5	8.09	I		
A-6	5.704	I		
E-1	0.101	I		
E-1a	0.444	I		
E-2	4.425	I		
E-2a	3.285	I		
E-3	6.405	I		
E-3a	6.45	I		
E-4	3.476	I		
E-4a	3.46	I		
V-1	7.1214	2		14.2428
16 pzas.				M ²

NOTAS:

- TODAS LAS MEDIDAS SE VERIFICARAN EN OBRA.
- LA UBICACION DE PLACAS EN PASARELAS SERA L/2 EN AMBAS SECCIONES.

NOTAS:

- TODAS LAS COTAS ESTAN EN MTS. EXCEPTO DONDE SE INDIQUE OTRA UNIDAD.
- EN CASO DE DIFERENCIAS ENTRE MEDIDAS DE ESCALA Y COTAS, RESPETENSE ESTAS ULTIMAS.
- TODAS LAS MEDIDAS SE VERIFICARAN EN OBRA.

PLANOS DE REFERENCIA			REVISIONES			REVISION CRUZADA			
No. PLANO	DESCRIPCION	No. POR	FECHA	DESCRIPCION	REVISO	APROBO	APROBO	FECHA	FECHA
11-09-09-AR-004	PLANTA DE PASARELAS	J.D.S.	20/02/89	EMITIDO PARA APROBACION	J.L.M.	20/02/89	ACH	20/02/89	
11-09-09-AR-023	DETALLE PRECOLADOS 2, PLANTA DE UBICACION DE PLACAS EN VEST	B.D.M.	20/03/89	MODIF. ESTRUCTURA VESTIBULO	J.L.M.	20/03/89	ACH	20/03/89	
11-09-09-AR-020	DETALLE DE ELEVACION	O.F.L.	28/04/89	APROBADO PARA CONSTRUCCION	J.L.M.	28/04/89	ACH	28/04/89	
11-09-09-AR-030	DESPLANTE DE MUROS VESTIBULO								
11-09-09-ES-103	LOSA DE VESTIBULO								
11-09-09-AR-022	DETALLES DE PRECOLADOS ①								
11-09-09-ES-102	ARREGLO GENERAL								
11-09-09-ES-064	ARREGLO GENERAL ESCALERAS INTERIORES								
11-09-09-ES-071	CORTES Y DETALLES DE ESCALERAS INTERIORES.								

PLANTA LLAVE

SECCION B

SECCION A

CONSTRUMETRO
MONTERREY, S.A. DE C.V.

INGENIERIA Y CONSTRUCCION

GOBIERNO DEL ESTADO DE NUEVO LEON

METORREY

APROBACION POR EL CLIENTE

REVISOR: ING. DAVID GARCIA B. FECHA: 1/02/89

APROBADO: ING. ROLANDO VALLE F. FECHA: 1/02/89

REVISOR: J.D.S. FECHA: 20/FEB/89

REVISOR: J.L.M. FECHA: 20/FEB/89

REVISOR: A.C.M. FECHA: 20/FEB/89

DETALLE PRECOLADOS 4 PLANTA Y ELEVACION ESTACION DE PASO TIPICA CENTRAL

ESCALA: 1:50

ACOTACIONES: Mts.

NO. PLANO: 11-09-09-AR-025

REVISION: 0