
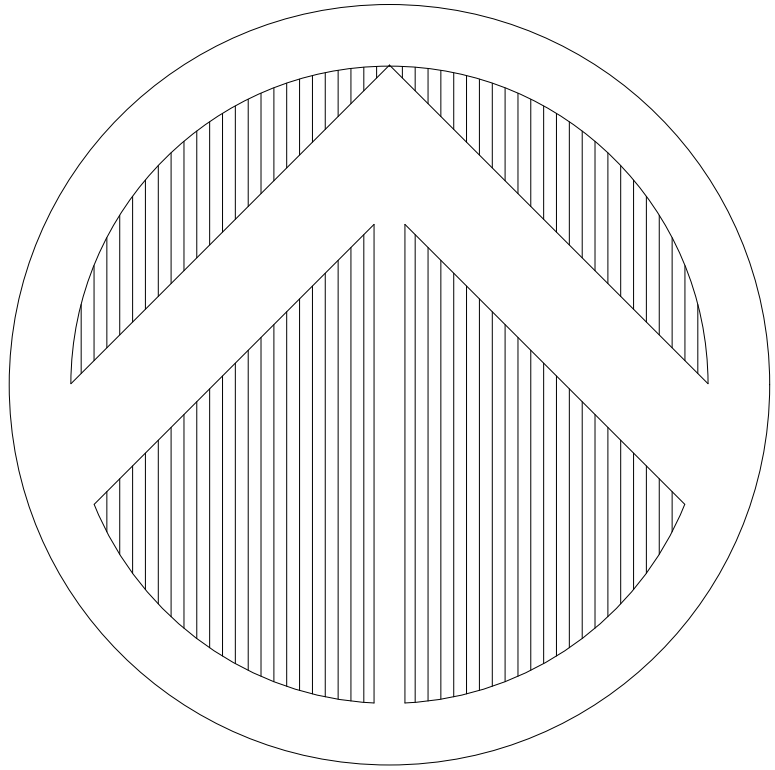


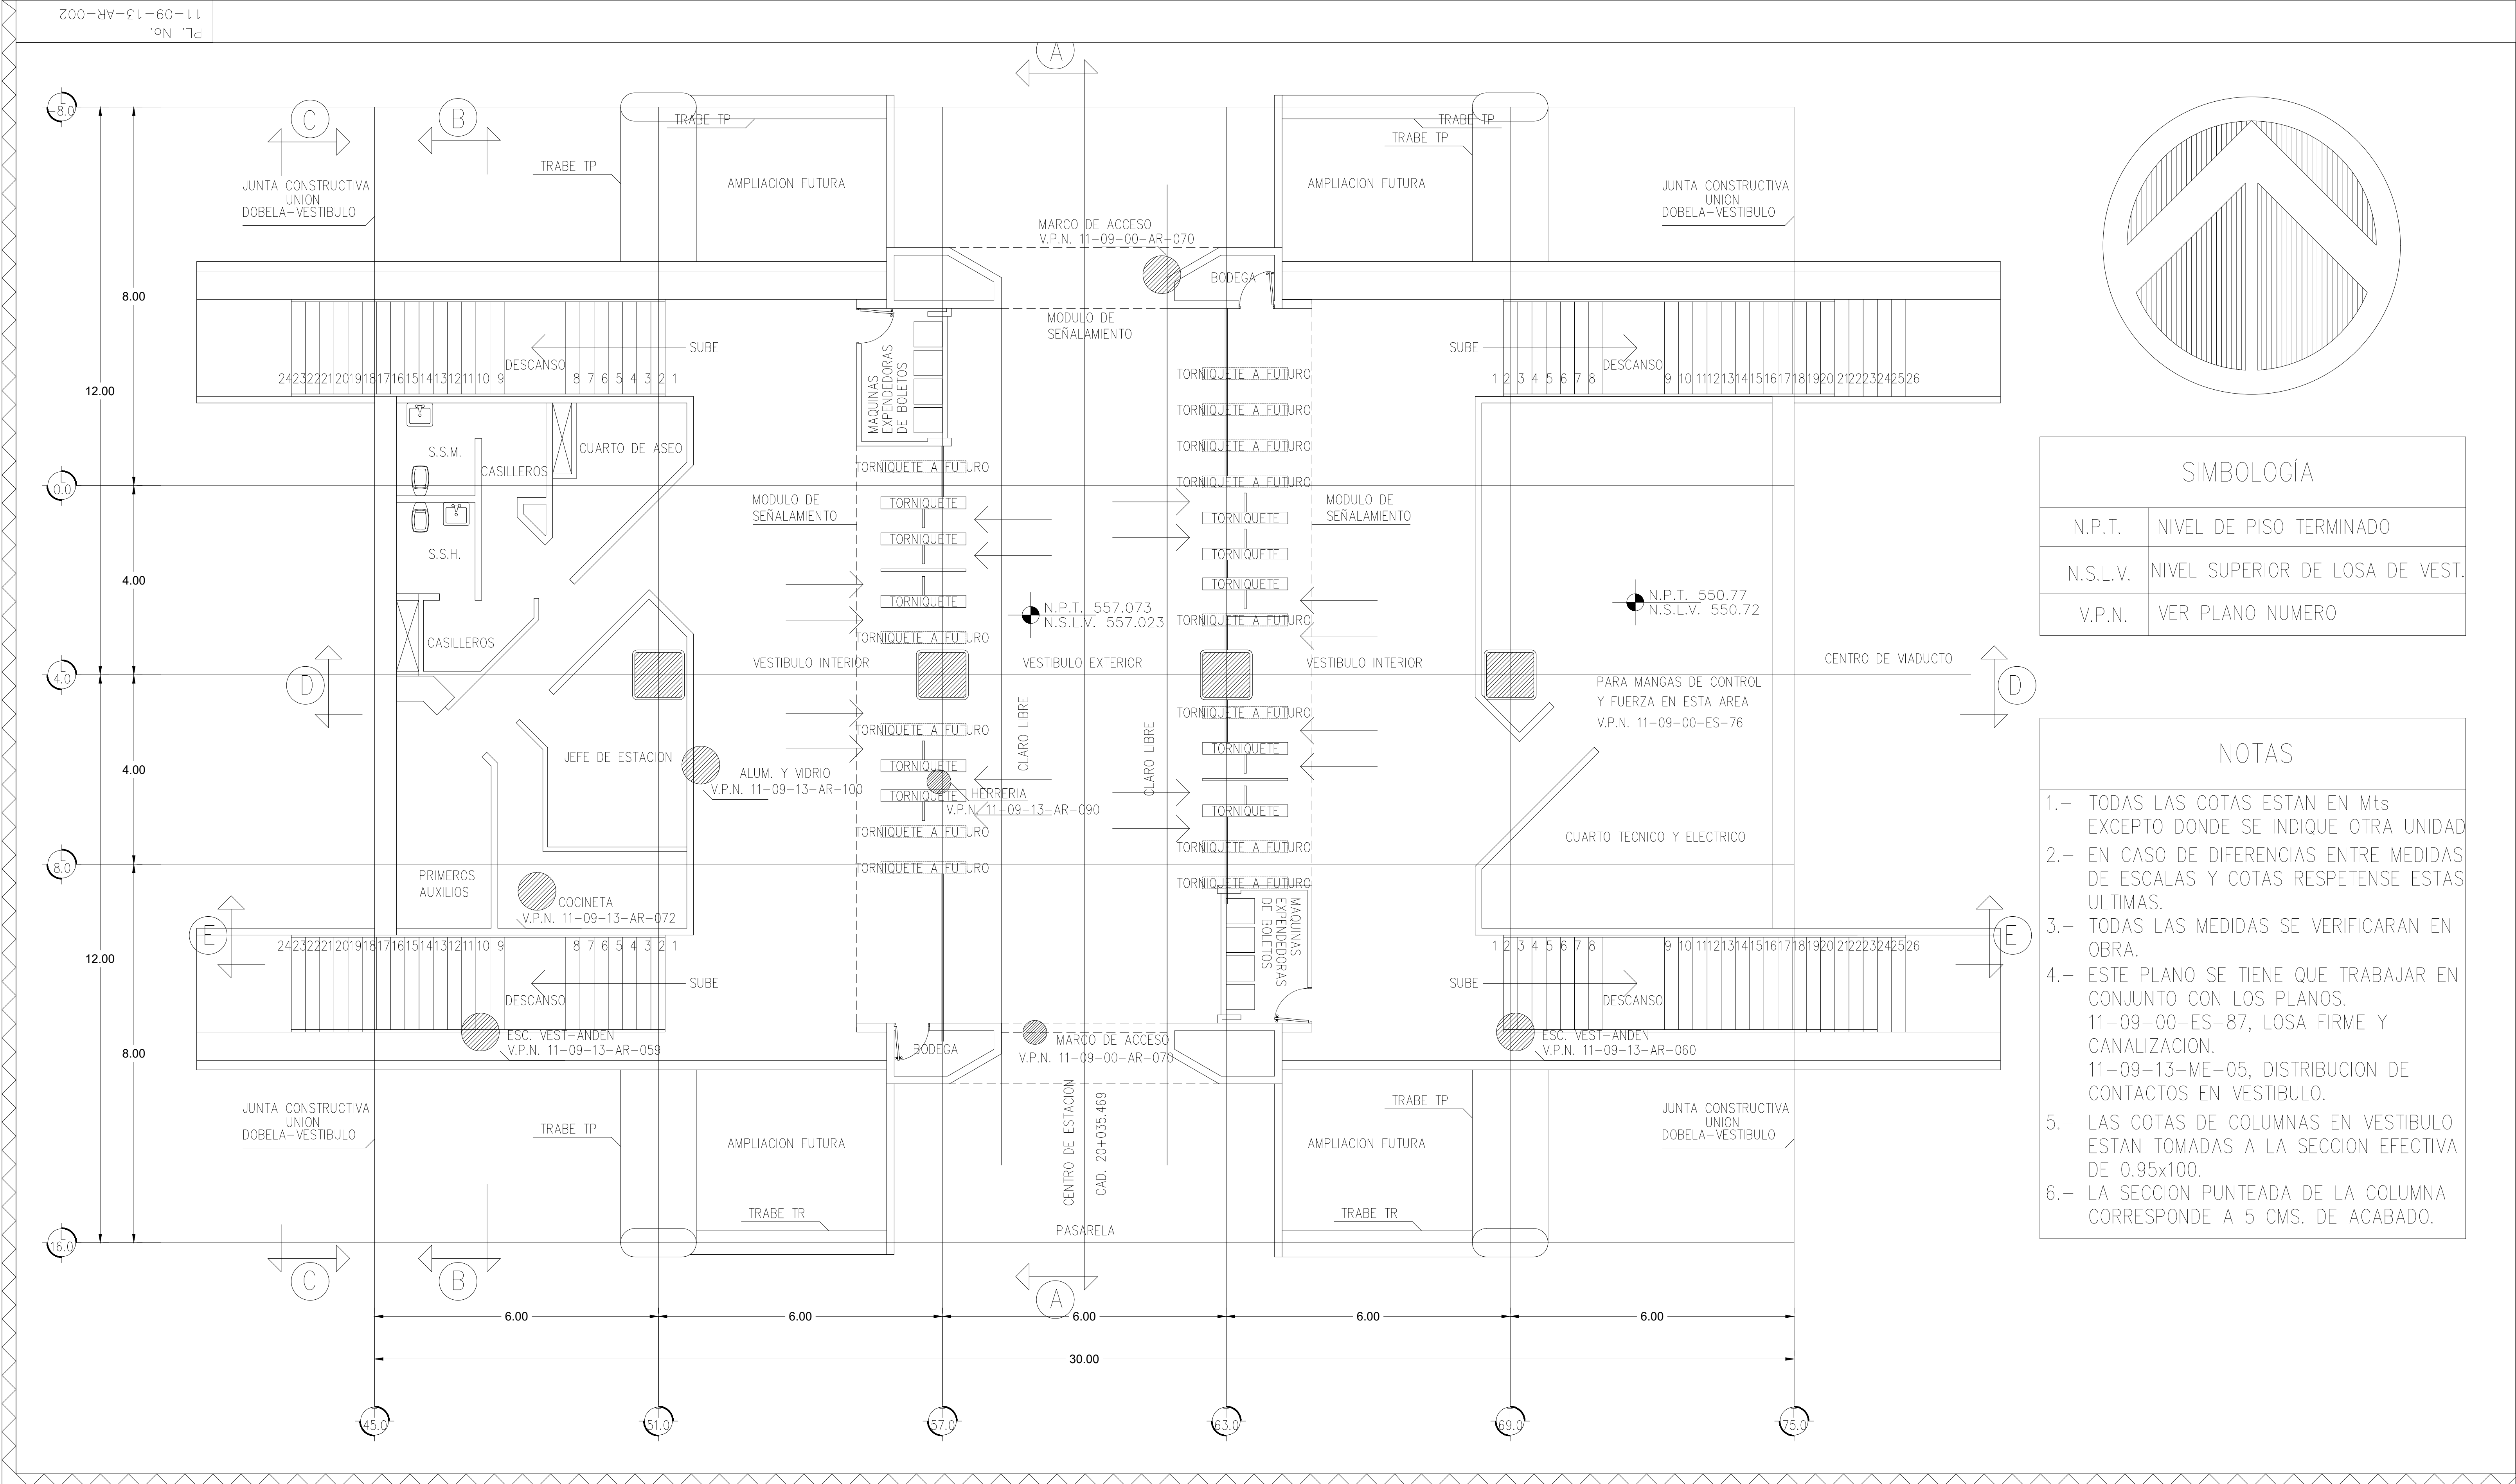

SIMBOLOGÍA	
N.P.T.	NIVEL DE PISO TERMINADO
N.S.L.V.	NIVEL SUPERIOR DE LOSA DE VEST.
V.P.N.	VER PLANO NUMERO

NOTAS	
1.-	TODAS LAS COTAS ESTAN EN Mts EXCEPTO DONDE SE INDIQUE OTRA UNIDAD
2.-	EN CASO DE DIFERENCIAS ENTRE MEDIDAS DE ESCALAS Y COTAS RESPETENSE ESTAS ULTIMAS.
3.-	TODAS LAS MEDIDAS SE VERIFICARAN EN OBRA.
4.-	ESTE PLANO SE TIENE QUE TRABAJAR EN CONJUNTO CON LOS PLANOS. 11-09-00-ES-87, LOSA FIRME Y CANALIZACION. 11-09-13-ME-05, DISTRIBUCION DE CONTACTOS EN VESTIBULO.
5.-	LAS COTAS DE COLUMNAS EN VESTIBULO ESTAN TOMADAS A LA SECCION EFECTIVA DE 0.95x100.
6.-	LA SECCION PUNTEADA DE LA COLUMNA CORRESPONDE A 5 CMS. DE ACABADO.

PLANOS DE REFERENCIA		REVISIONES						REVISION CRUZADA				GOBIERNO DEL ESTADO DE NUEVO LEON		METRORREY	
No. DE PLANO	DESCRIPCION	No.	DESCRIPCION	REVISO	APROBO	APROBO CLIENTE	FECHA	ELECTRO-MECANICO	ARQUITECTURA	CIVIL	OPERACIONES				
11-09-13-AR-001	PLANTA DE CONJUNTO.														
11-09-13-AR-003	PLANTA ARQUITECTONICA-ANDEN.														
11-09-13-AR-020	DETALLE DE ELEVACION.														
11-09-13-AR-021	ELEVACION.														
11-09-13-AR-050	SALIDAS ELECTRICAS PTA. ARQ. VESTIBULO														
11-09-00-ES-24	LOSA DE VESTIBULO, ANCLAJE PARA EQUIPO DE PEAJE														
11-09-13-AR-010, 011, 012, 013, 014	CORTES A-A, B-B, C-C, D-D, E-E.														
11-09-13-AR-071	DET. (2) SISTEMA DE ACCESO A VEST. INTERIOR														
11-09-00-AR-110	MODULO DE TAQUILLA														

ESTE PLANO Y TODA LA INFORMACION CONTENIDA EN EL MISMO ES PROPIEDAD DEL S.T.C. METRORREY Y NO PODRA SER REPRODUCIDA CON NINGUN SISTEMA MECANICO, MAGNETICO O ELECTRONICO SIN PREVIA AUTORIZACION ESCRITA

APROBADO PARA CONSTRUCCION	COMPANIA DISEÑADORA	
REVISO		
APROBO		
FECHA		
METRORREY		
REVISO		
APROBO		
FECHA		

GOBIERNO DEL ESTADO DE NUEVO LEON			

DIBUJO:	POR	FECHA	TITULO :
DISEÑO:	XXX	XX XXX XX	PLANTA ARQUITECTONICA
REVISO:	XXX	XX XXX XX	ESTACION DE PASO
REVISO:	XXX	XX XXX XX	MITRAS
APROBO:	XXX	XX XXX XX	
ESCALA :	ACOTACIONES :		
1:XXXX	XXX		

No. DE PLANO		REVISION
11-09-13-AR-002		X