
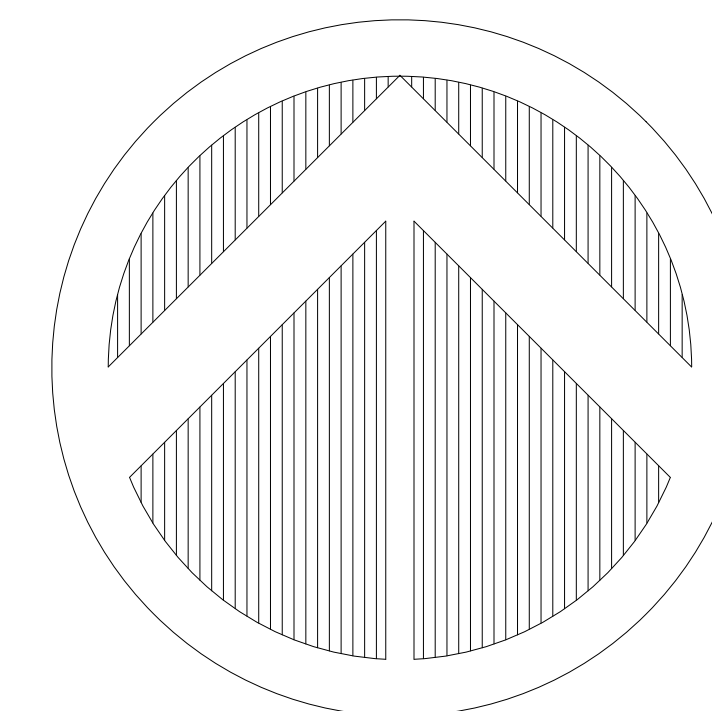


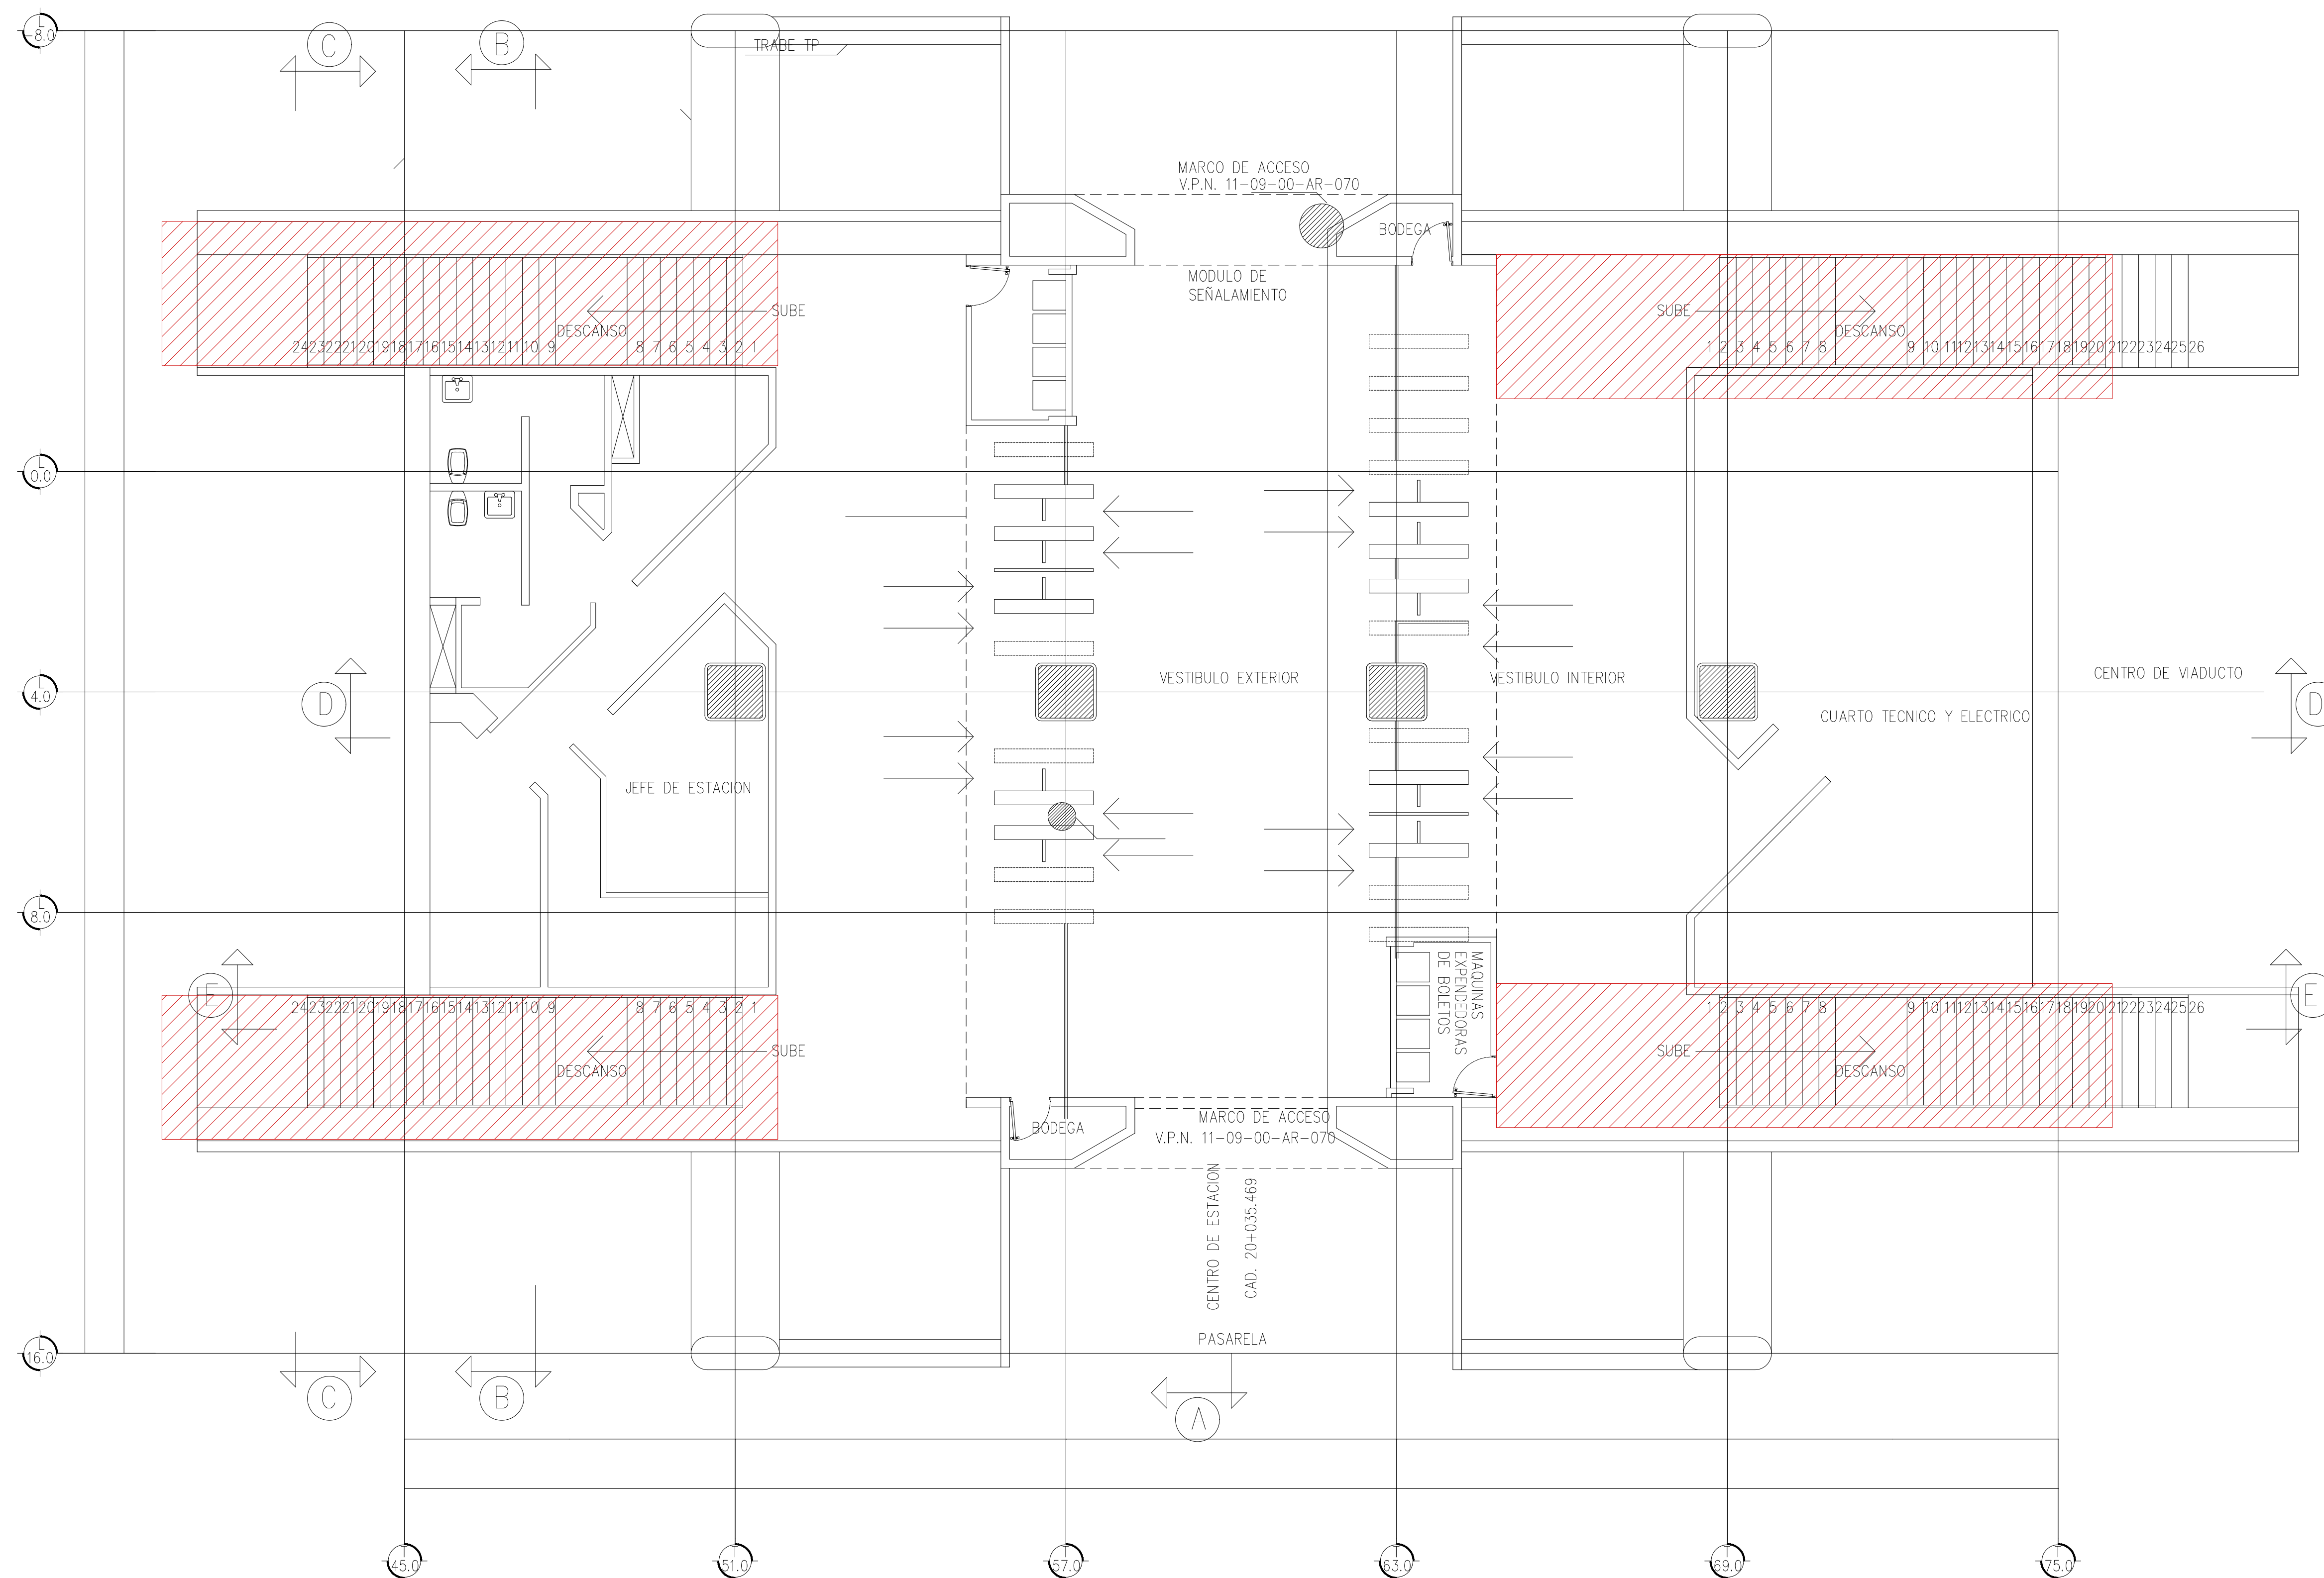

SIMBOLOGÍA	
N.P.T.	NIVEL DE PISO TERMINADO
N.S.L.V.	NIVEL SUPERIOR DE LOSA DE VES
V.P.N.	VER PLANO NUMERO


NOTAS	
1.-	TODAS LAS COTAS ESTAN EN Mts EXCEPTO DONDE SE INDIQUE OTRA UNIDAD.
2.-	EN CASO DE DIFERENCIAS ENTRE MEDIDAS DE ESCALAS Y COTAS RESPETENSE ESTAS ULTIMAS.
3.-	TODAS LAS MEDIDAS SE VERIFICARAN EN OBRA.
4.-	ESTE PLANO SE TIENE QUE TRABAJAR EN CONJUNTO CON LOS PLANOS. 11-09-00-ES-87, LOSA FIRME Y CANALIZACION. 11-09-13-ME-05, DISTRIBUCION DE CONTACTOS EN VESTIBULO.
5.-	LAS COTAS DE COLUMNAS EN VESTIBULO ESTAN TOMADAS A LA SECCION EFECTIVA DE 0.95x100.
6.-	LA SECCION PUNTEADA DE LA COLUMNA CORRESPONDE A 5 CMS. DE ACABADO.

[illegible]

ESTE PLANO Y TODA LA INFORMACION CONTENIDA EN EL MISMO ES PROPIEDAD DEL S.T.C. METRORRE
Y NO PODRA SER REPRODUCIDA CON NINGUN SISTEMA MECANICO, MAGNETICO O ELECTRONICO SIN
PREVIA AUTORIZACION ESCRITA

CY	APROBADO PARA CONSTRUCCION	
	COMPANIA DISEÑADORA	
	REVISO	_____
	APROBO	_____
	FECHA	_____
	METORREY	
	REVISO	_____
	APROBO	_____
	FECHA	_____

GOBIERNO DEL ESTADO
DE
NUEVO LEÓN

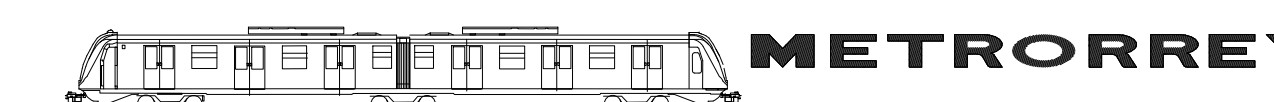

	POR	FECHA	TITULO :	LINEA 1-ESTACION TIPICA
DIBUJO:	DLHM	12, ENE 24		VESTIBULO
DISEÑO:	DLHM	12, ENE 24		UBICACION DE TAPIALES
REVISO:	JLGA	12, ENE 24		
APROBO:	JLGC	12, ENE 24	No. DE PLANO	REVISOR
ESCALA :	ACOTACIONES :		GIESG-01-13-AR-0002-P	
INDICADA	MTS.			