
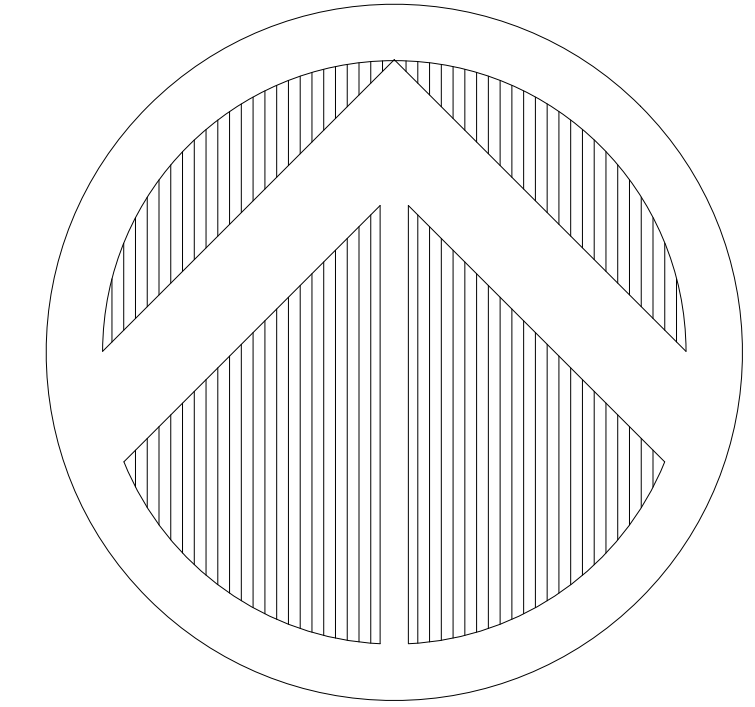


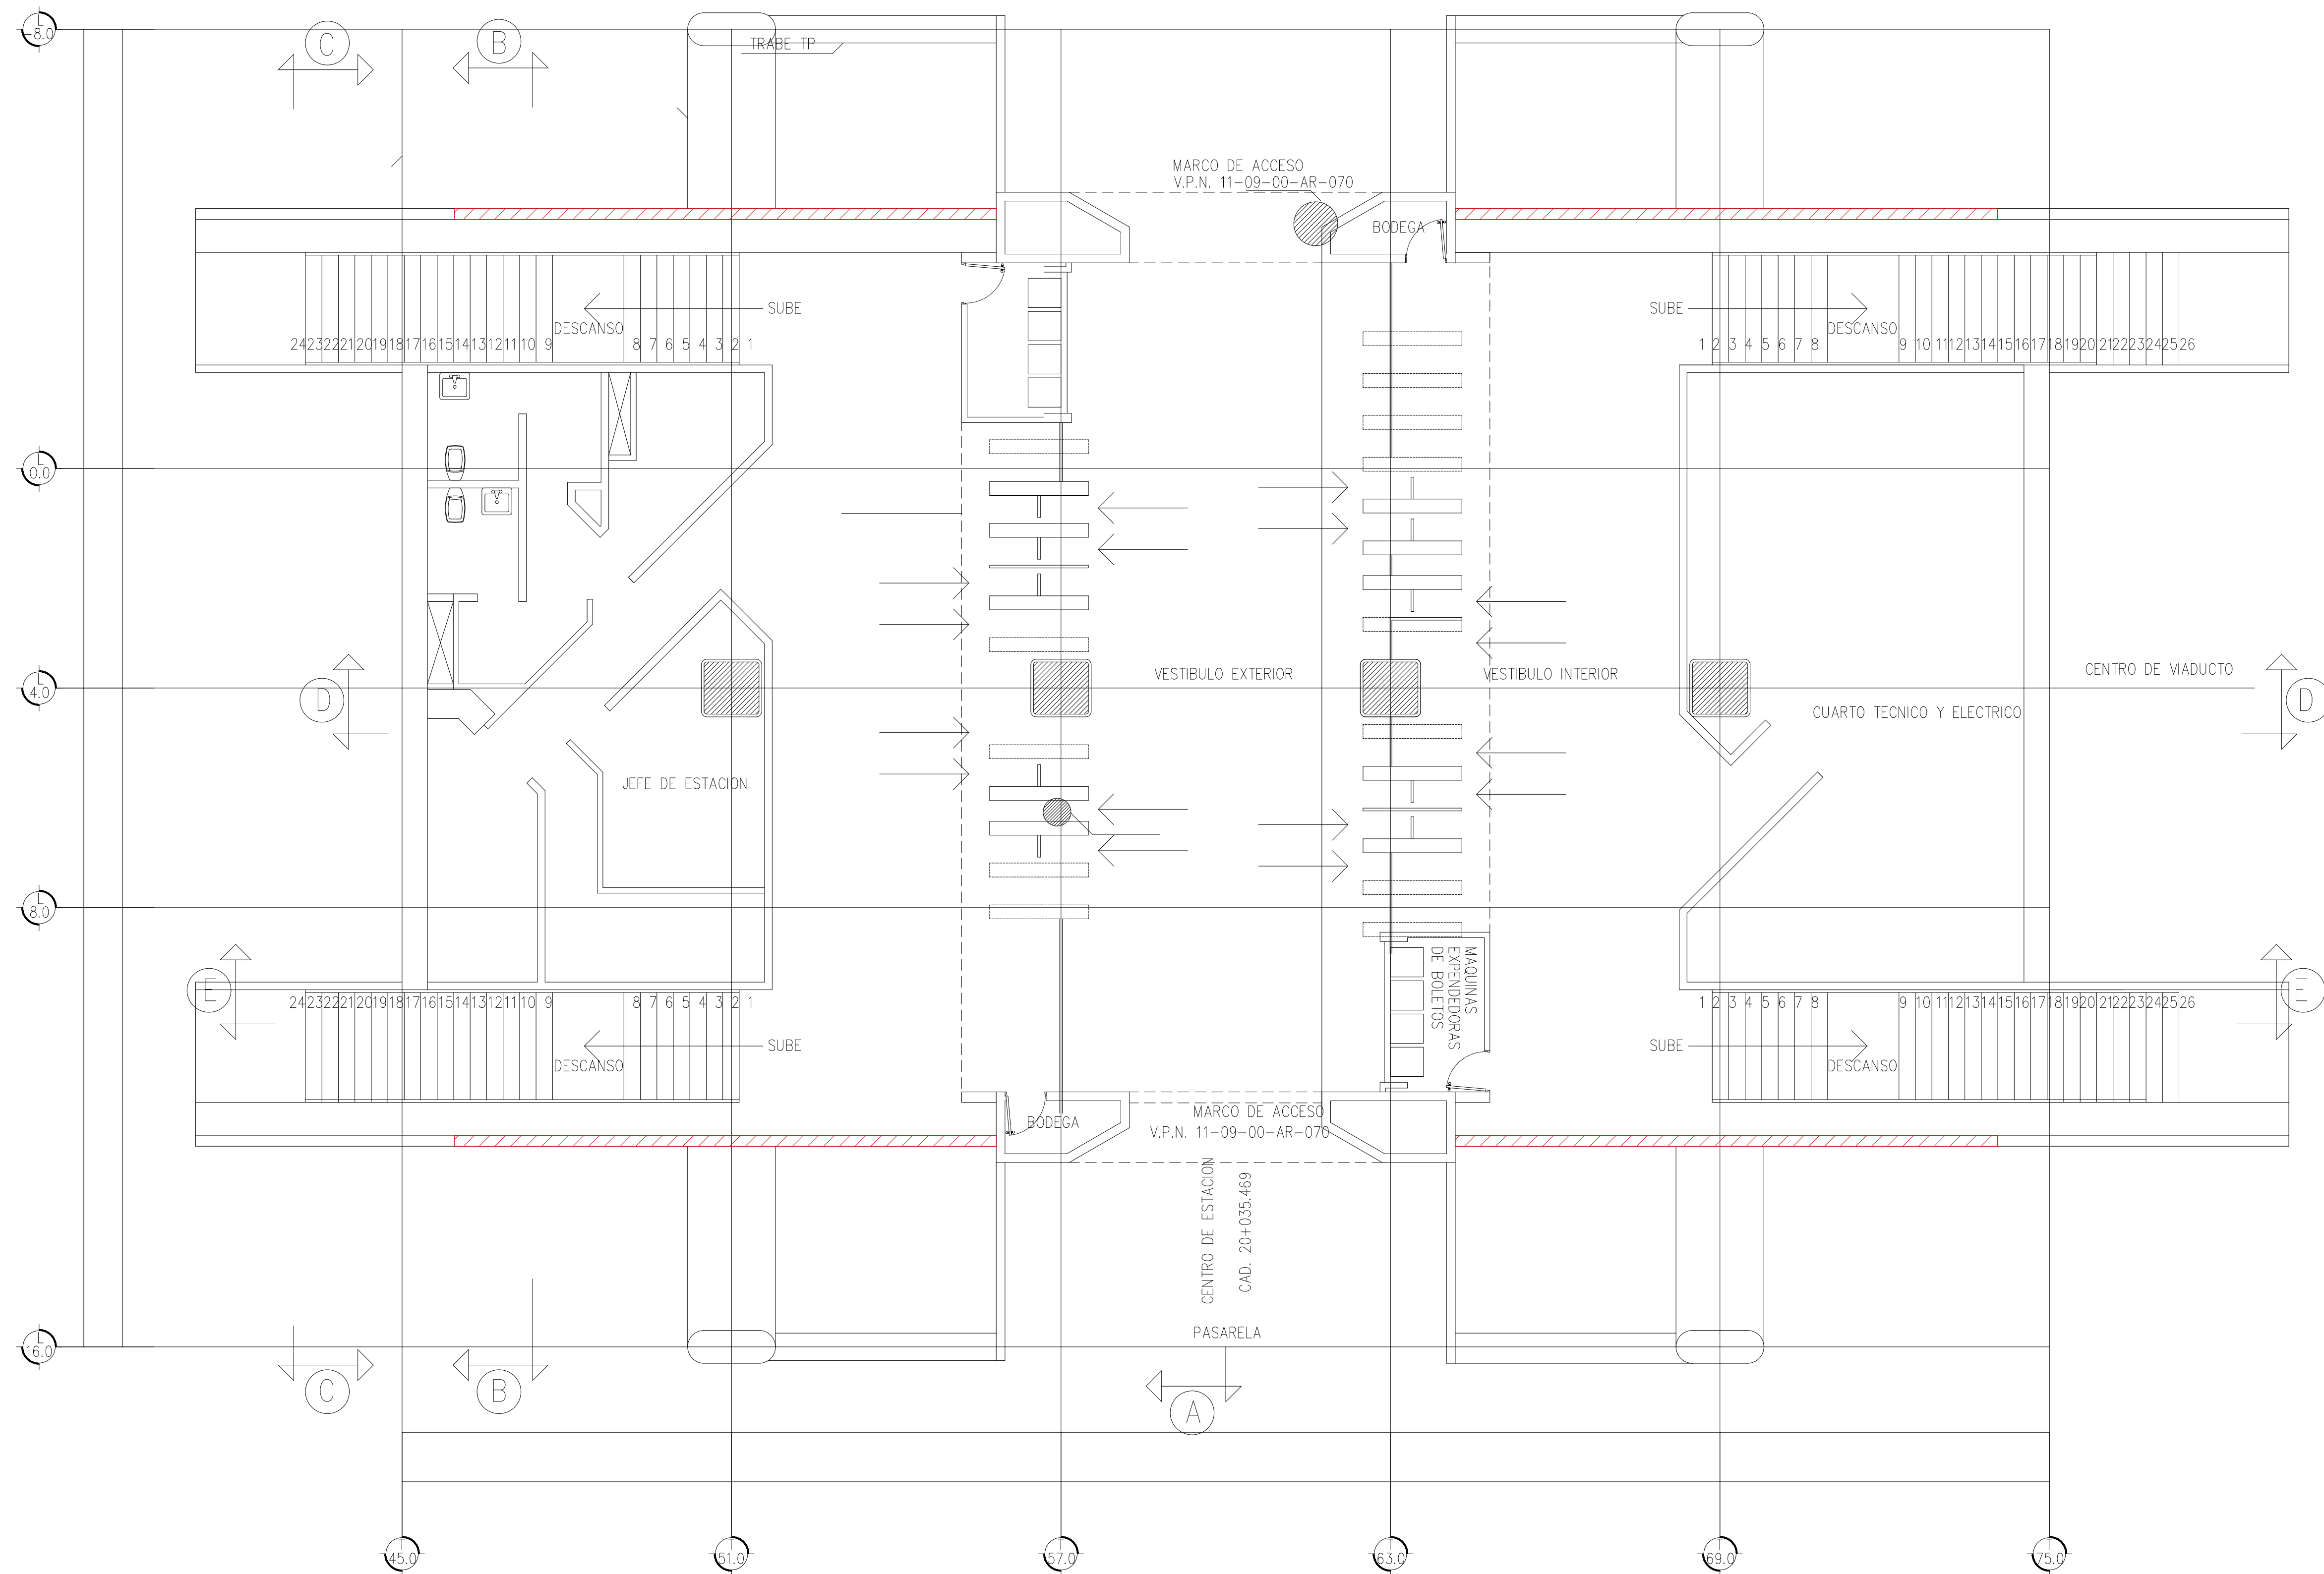

SIMBOLOGÍA	
N.P.T.	NIVEL DE PISO TERMINADO
N.S.L.V.	NIVEL SUPERIOR DE LOSA DE VEST.
V.P.N.	VER PLANO NUMERO


NOTAS	
1.-	TODAS LAS COTAS ESTAN EN Mts EXCEPTO DONDE SE INDIQUE OTRA UNIDAD
2.-	EN CASO DE DIFERENCIAS ENTRE MEDIDAS DE ESCALAS Y COTAS RESPETENSE ESTAS ULTIMAS.
3.-	TODAS LAS MEDIDAS SE VERIFICARAN EN OBRA.
4.-	ESTE PLANO SE TIENE QUE TRABAJAR EN CONJUNTO CON LOS PLANOS. 11-09-00-ES-87, LOSA FIRME Y CANALIZACION. 11-09-13-ME-05, DISTRIBUCION DE CONTACTOS EN VESTIBULO.
5.-	LAS COTAS DE COLUMNAS EN VESTIBULO ESTAN TOMADAS A LA SECCION EFECTIVA DE 0.95x100.
6.-	LA SECCION PUNTEADA DE LA COLUMNA CORRESPONDE A 5 CMS. DE ACABADO.

[illegible]

ESTE PLANO Y TODA LA INFORMACION CONTENIDA EN EL MISMO ES PROPIEDAD DEL S.T.C. METRORRE
Y NO PODRA SER REPRODUCIDA CON NINGUN SISTEMA MECANICO, MAGNETICO O ELECTRONICO SIN
PREVIA AUTORIZACION ESCRITA

	APROBADO PARA CONSTRUCCION
	COMPANIA DISEÑADORA
	REVISOR _____
	APROBADO _____
	FECHA _____
	METORREY
	REVISOR _____
	APROBADO _____
	FECHA _____

GOBIERNO DEL ESTADO
DE
NUEVO LEÓN

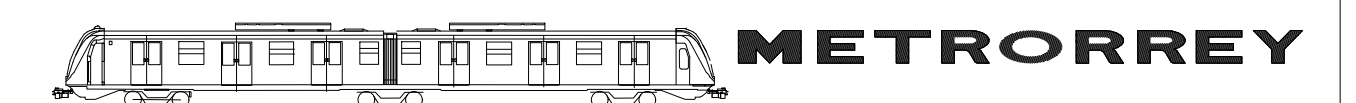

	POR	FECHA	TITULO :	LINEA 1-ESTACION TIPICA
DIBUJO:	DLHM	12. ENE. 24		VESTIBULO
DISEÑO:	DLHM	12. ENE. 24		UBICACION DE RETIRO DE PRECOLADOS
REVISO:	JLGA	12. ENE. 24		
APROBO:	JLGG	12. ENE. 24	No. DE PLANO	REVISION
ESCALA:	ACOTACIONES :		GESG-01-13-AR-0003-P	0
INDICADA	MTS.			