
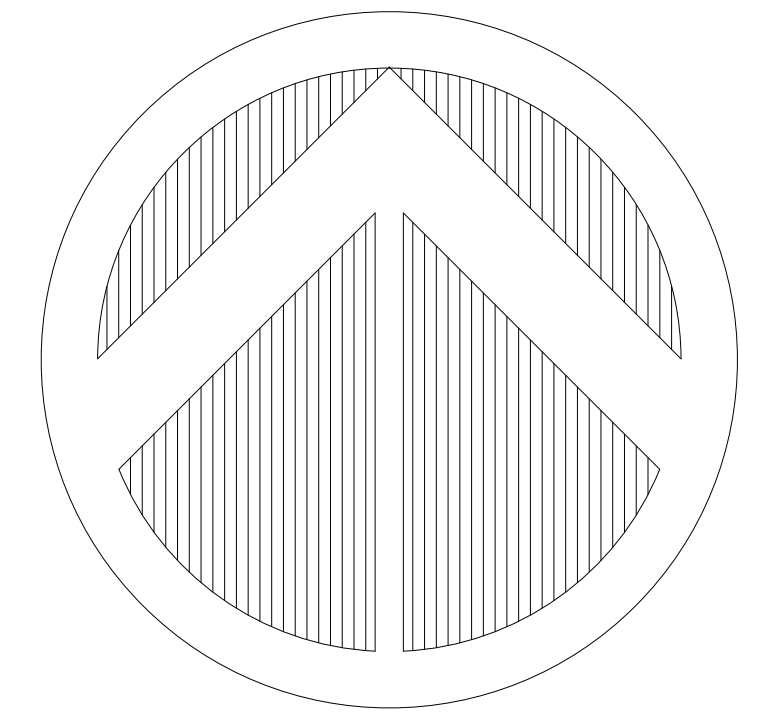


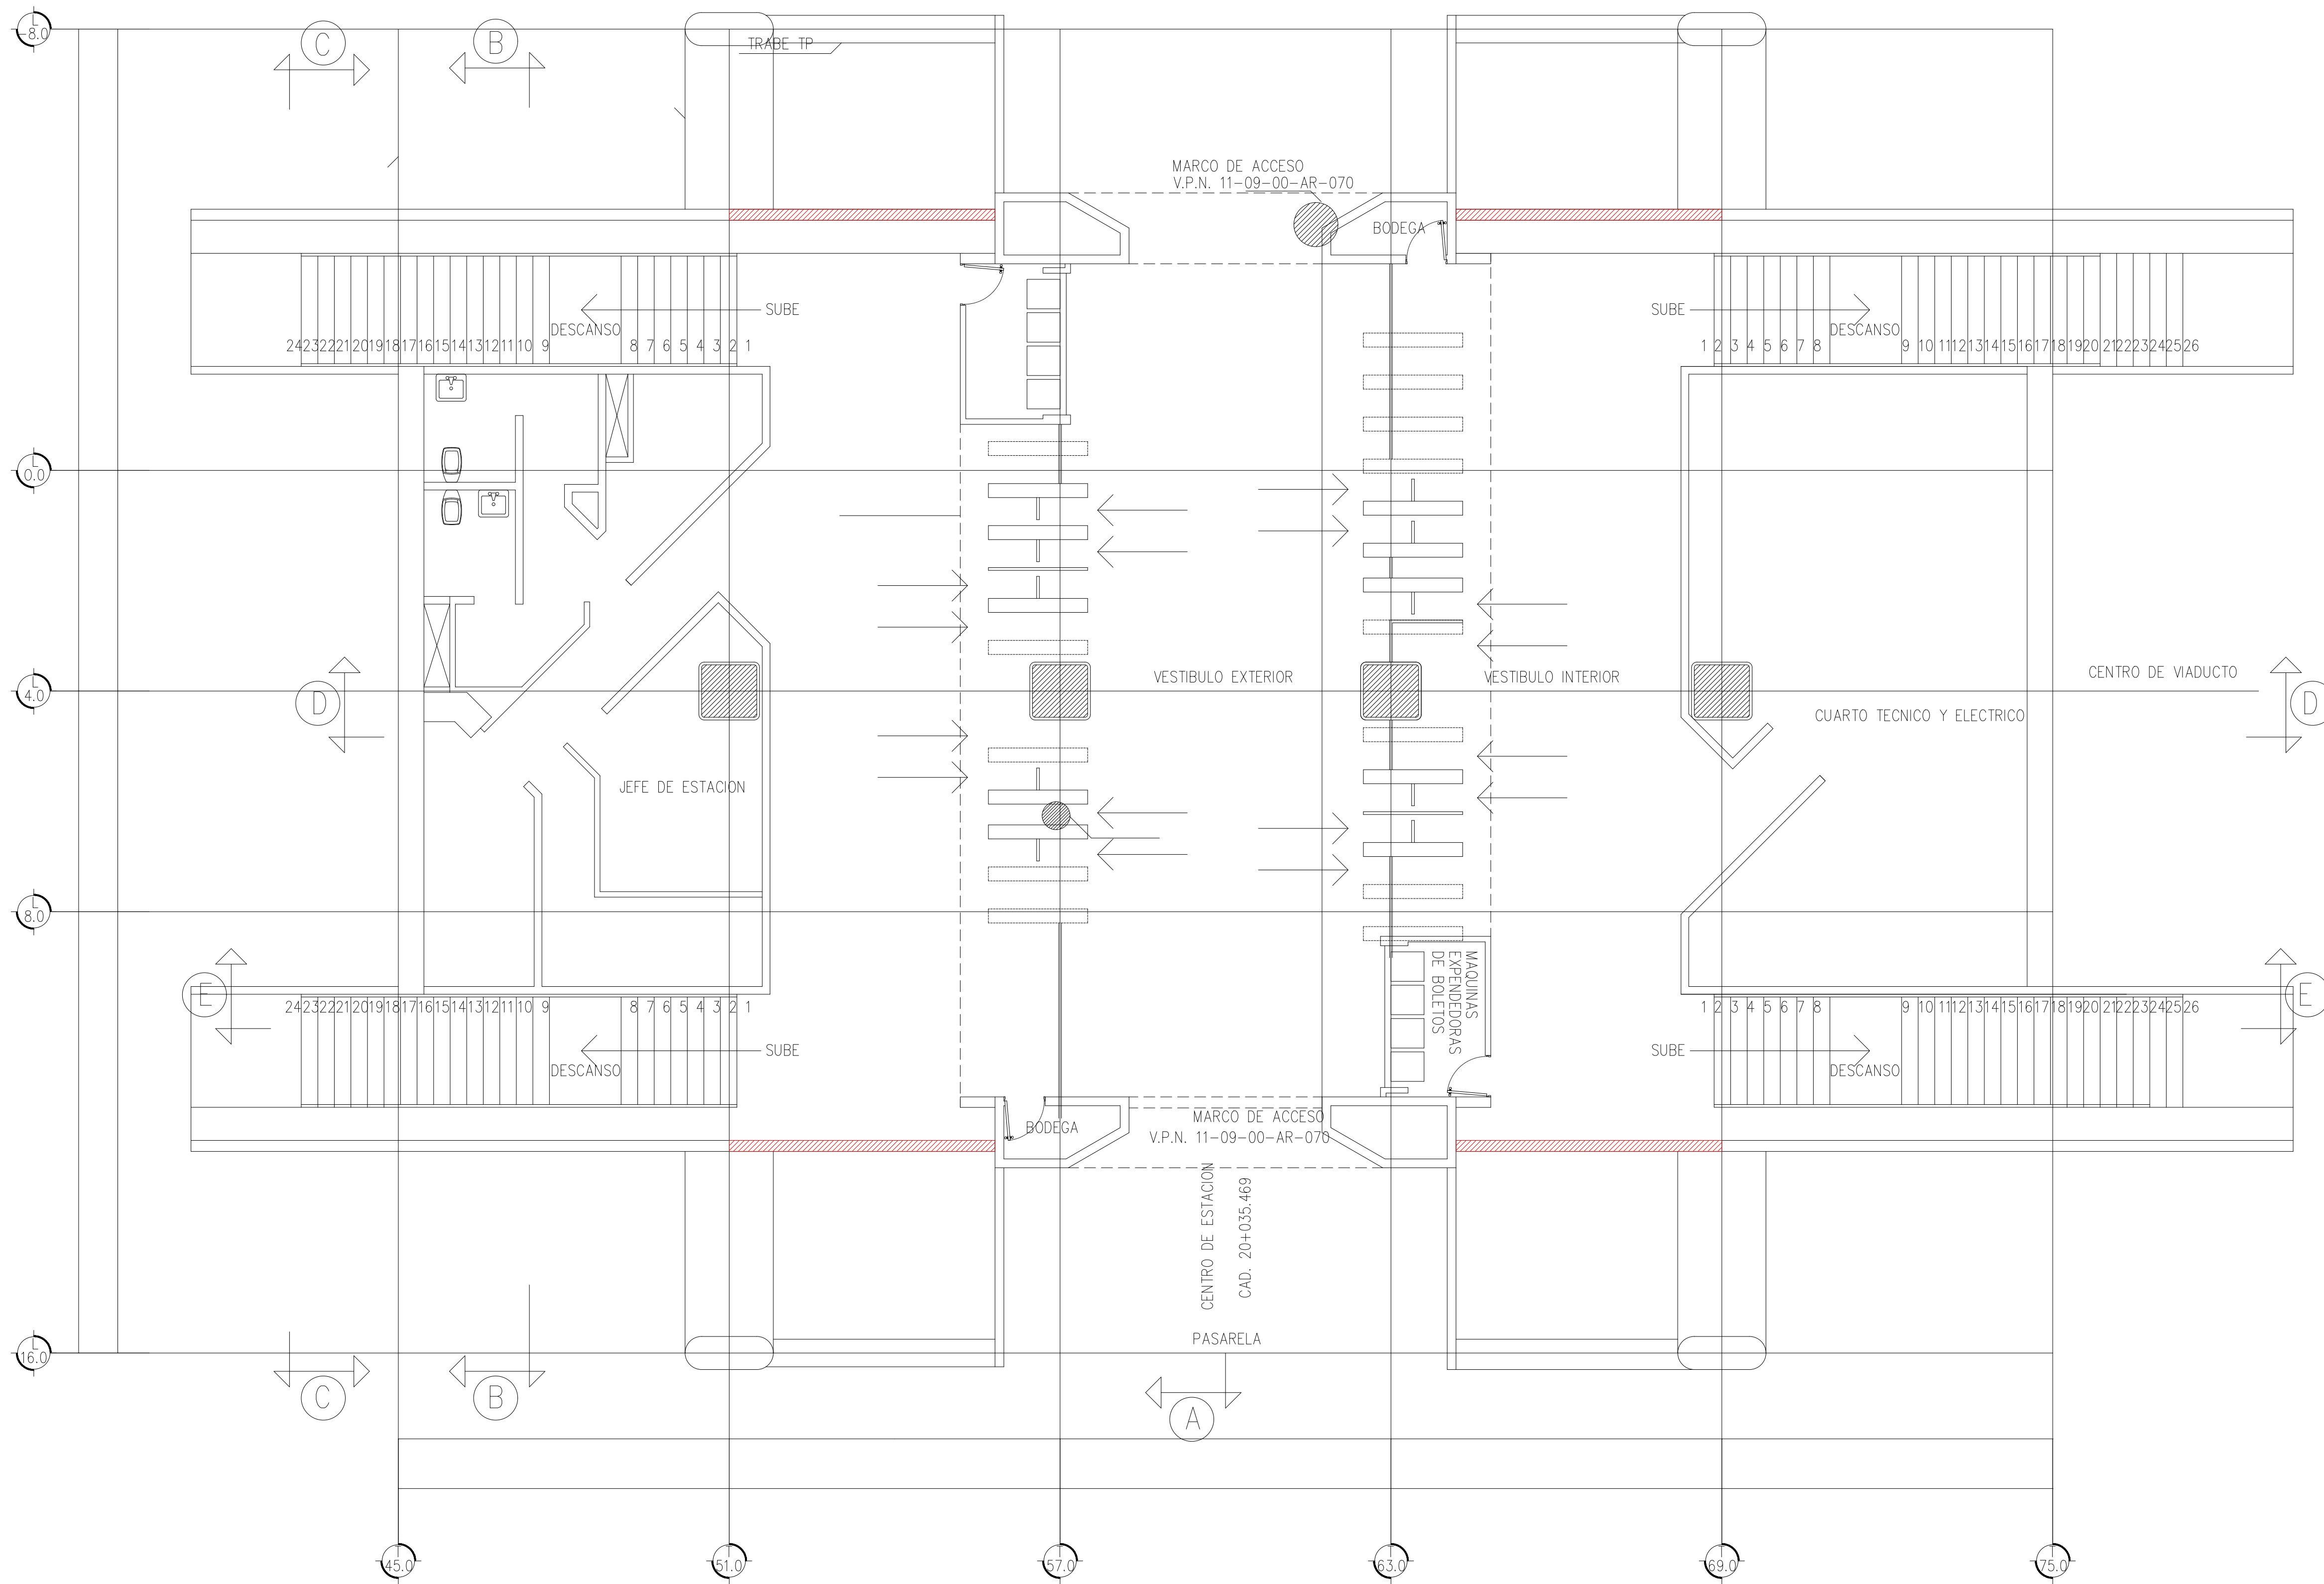

SIMBOLOGÍA	
N.P.T.	NIVEL DE PISO TERMINADO
N.S.L.V.	NIVEL SUPERIOR DE LOSA DE VEST.
V.P.N.	VER PLANO NUMERO


NOTAS	
1.-	TODAS LAS COTAS ESTAN EN Mts EXCEPTO DONDE SE INDIQUE OTRA UNIDAD
2.-	EN CASO DE DIFERENCIAS ENTRE MEDIDAS DE ESCALAS Y COTAS RESPETENSE ESTAS ULTIMAS.
3.-	TODAS LAS MEDIDAS SE VERIFICARAN EN OBRA.
4.-	ESTE PLANO SE TIENE QUE TRABAJAR EN CONJUNTO CON LOS PLANOS. 11-09-00-ES-87, LOSA FIRME Y CANALIZACION. 11-09-13-ME-05, DISTRIBUCION DE CONTACTOS EN VESTIBULO.
5.-	LAS COTAS DE COLUMNAS EN VESTIBULO ESTAN TOMADAS A LA SECCION EFECTIVA DE 0.95x100.
6.-	LA SECCION PUNTEADA DE LA COLUMNA CORRESPONDE A 5 CMS. DE ACABADO.

PLANOS DE REFERENCIA				REVISIONES				REVISION CRUZADA			
No. DE PLANO	DESCRIPCION	No.	DESCRIPCION	REVISO	APROBO	APROBO CLIENTE	FECHA	ELECTRO-MECANICO	ARQUITECTURA	CIVIL	OPERACIONES
11-09-18-AR-022	PRECOLADOS 1										

ESTE PLANO Y TODA LA INFORMACION CONTENIDA EN EL MISMO ES PROPIEDAD DEL S.T.C. METRORREY Y NO PODRA SER REPRODUCIDA CON NINGUN SISTEMA MECANICO, MAGNETICO O ELECTRONICO SIN PREVIA AUTORIZACION ESCRITA

APROBADO PARA CONSTRUCCION	
COMPANIA DISENADORA	
REVISO	_____
APROBO	_____
FECHA	_____
METRORREY	
REVISO	_____
APROBO	_____
FECHA	_____

GOBIERNO DEL ESTADO DE NUEVO LEON

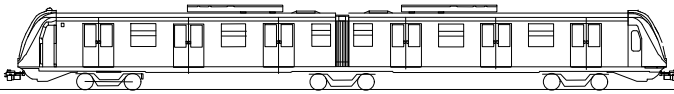

METRORREY

DIBUJO:	POR	FECHA	TITULO : LINEA 1-ESTACION TIPICA VESTIBULO UBICACION DE MAMPARAS METALICAS	
DISEÑO:	DLHM	12, ENE 24		
REVISO:	DLHM	12, ENE 24		
REVISO:	JLGA	12, ENE 24		
APROBO:	JLGG	12, ENE 24		
ESCALA : INDICADA	ACOTACIONES : MTS		No. DE PLANO	REVISION
			GIESG-01-13-AR-0004-P	0