
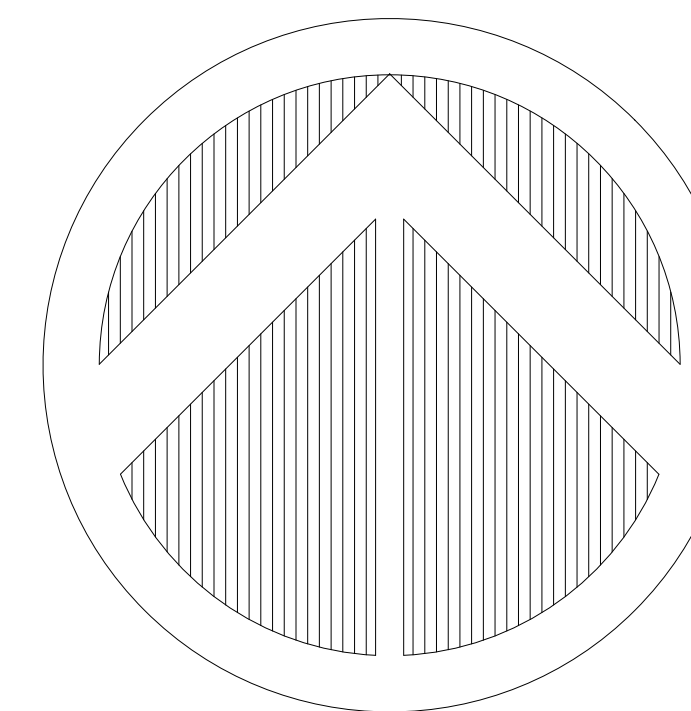


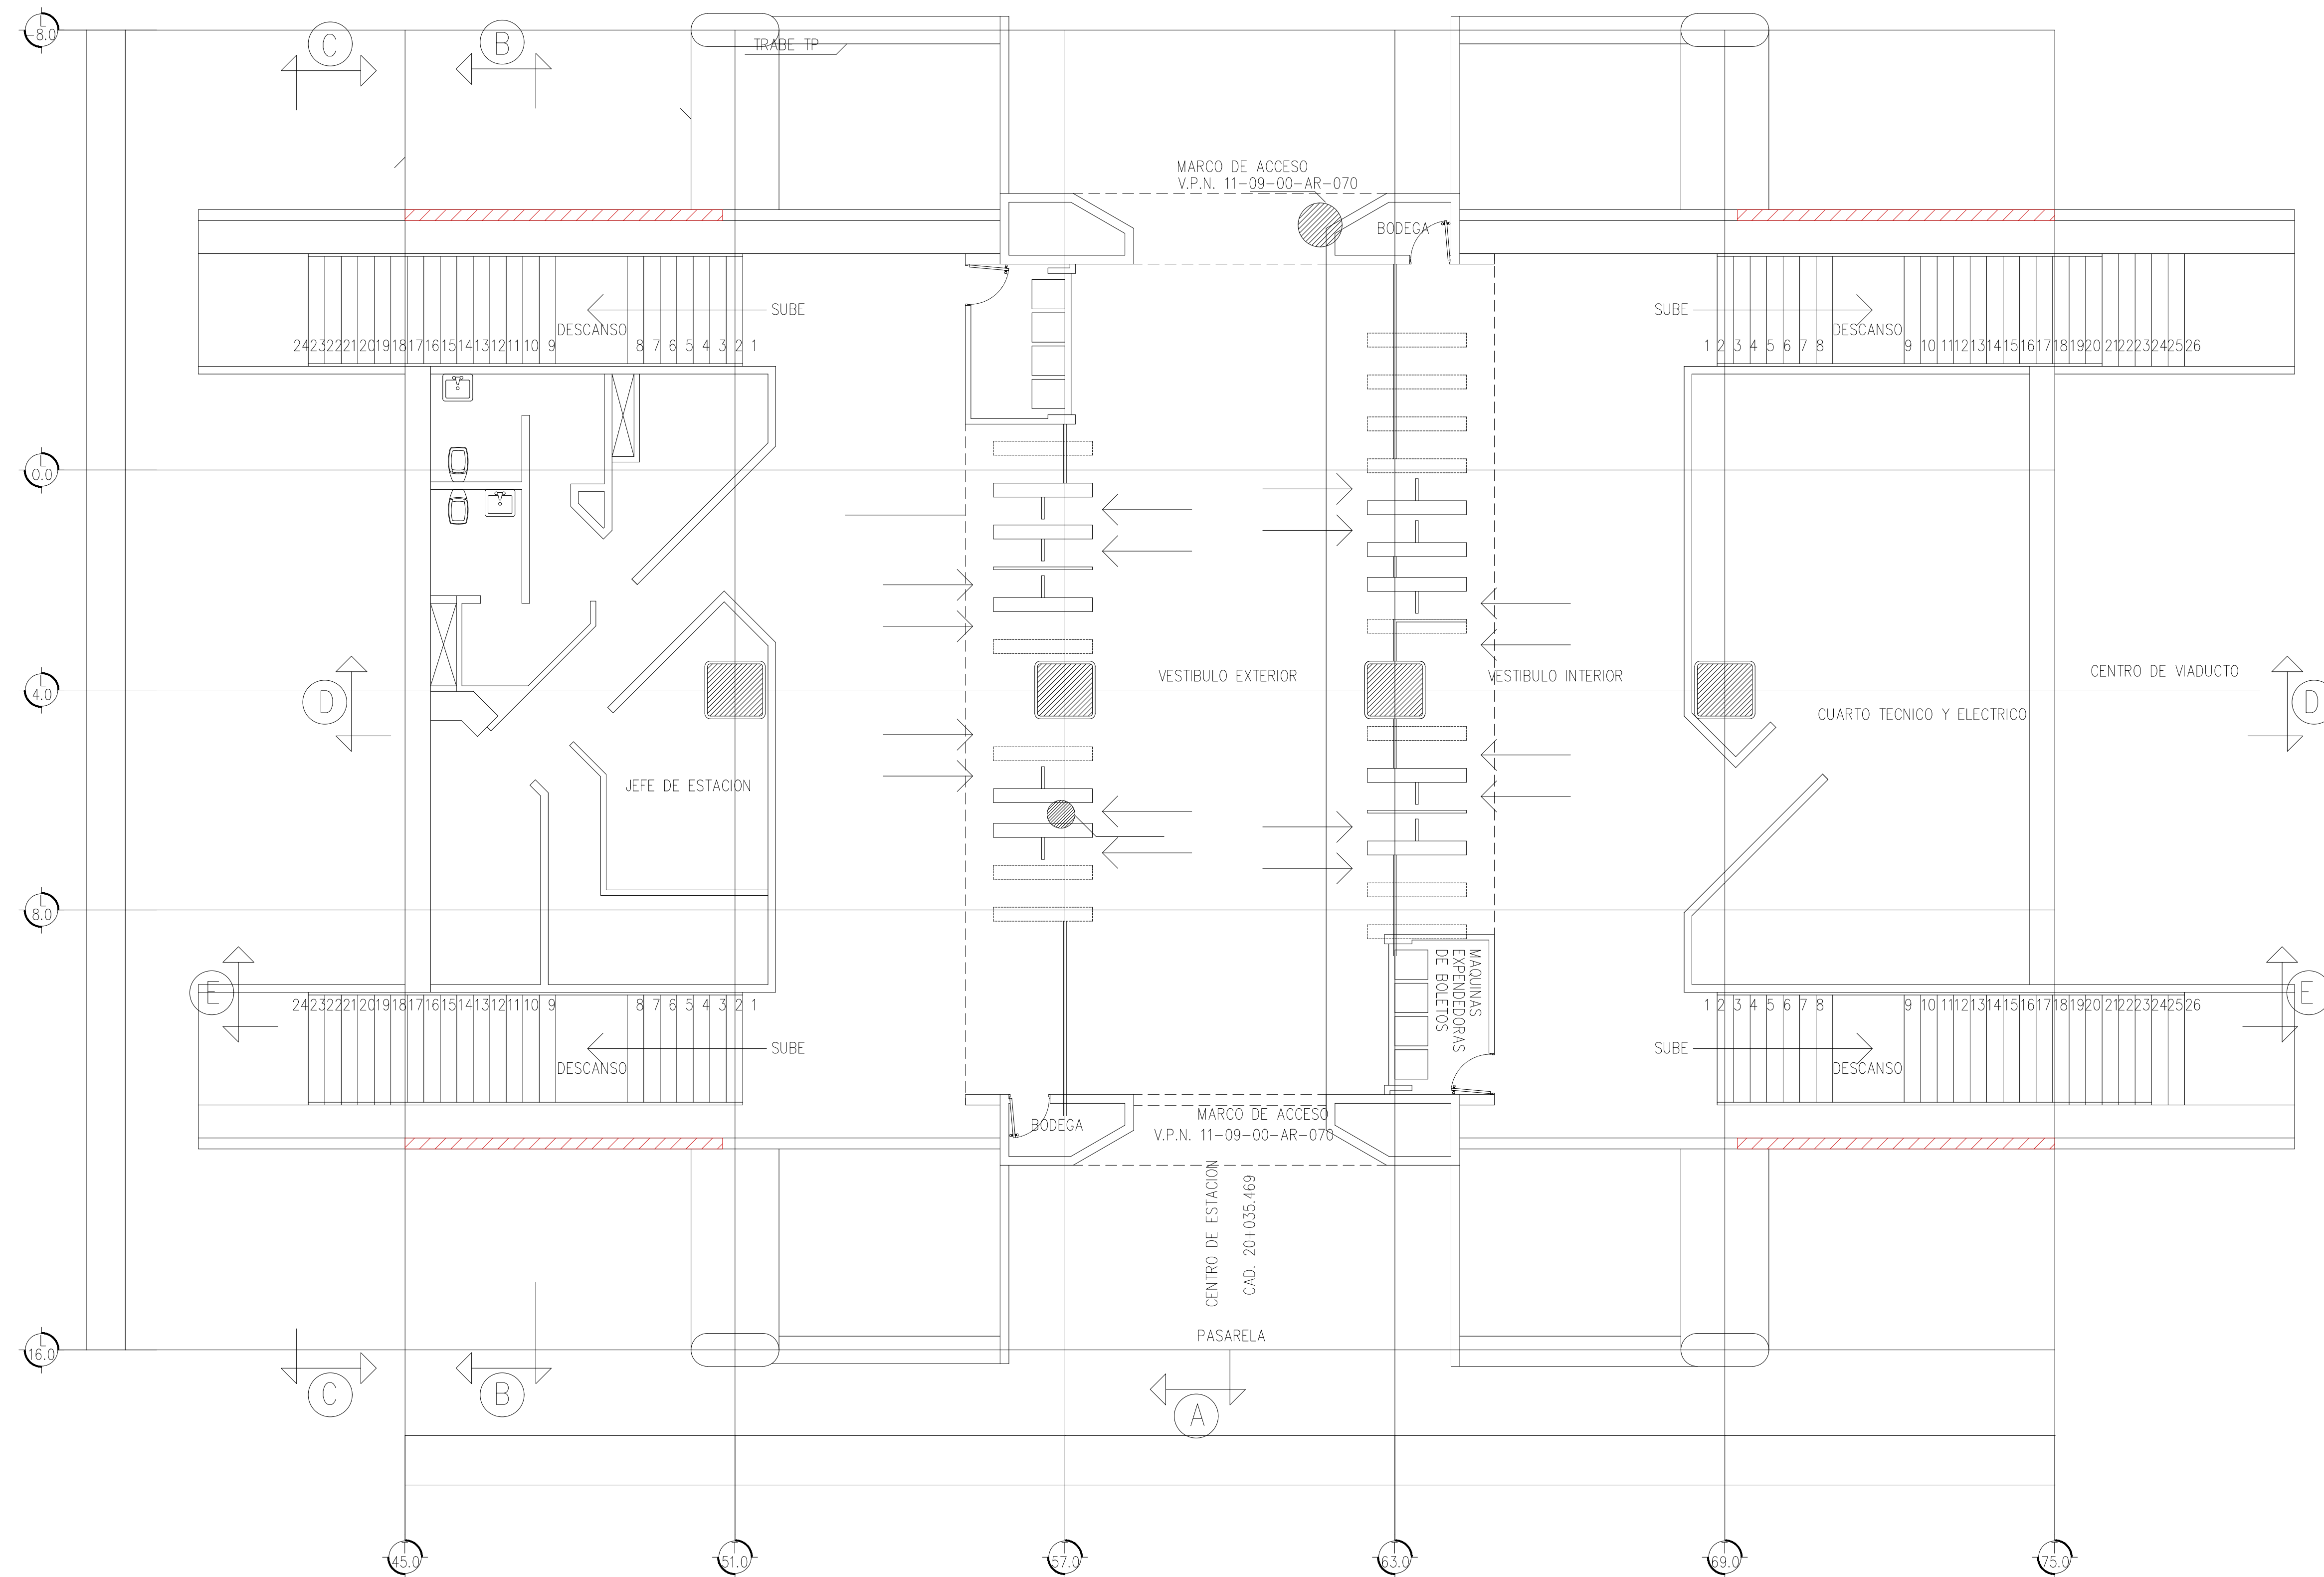

SIMBOLOGÍA	
N.P.T.	NIVEL DE PISO TERMINADO
N.S.L.V.	NIVEL SUPERIOR DE LOSA DE VES
V.P.N.	VER PLANO NUMERO

NOTAS

- 1.- TODAS LAS COTAS ESTAN EN Mts
EXCEPTO DONDE SE INDIQUE OTRA UNIDAD.
- 2.- EN CASO DE DIFERENCIAS ENTRE MEDIDAS
DE ESCALAS Y COTAS RESPETENSE ESTAS
ULTIMAS.
- 3.- TODAS LAS MEDIDAS SE VERIFICARAN EN
OBRA.
- 4.- ESTE PLANO SE TIENE QUE TRABAJAR EN
CONJUNTO CON LOS PLANOS.
11-09-00-ES-87, LOSA FIRME Y
CANALIZACION.
11-09-13-ME-05, DISTRIBUCION DE
CONTACTOS EN VESTIBULO.
- 5.- LAS COTAS DE COLUMNAS EN VESTIBULO
ESTAN TOMADAS A LA SECCION EFECTIVA.
DE 0.95x100.
- 6.- LA SECCION PUNTEADA DE LA COLUMNA
CORRESPONDE A 5 CMS. DE ACABADO.

[illegible]

ESTE PLANO Y TODA LA INFORMACION CONTENIDA EN EL MISMO ES PROPIEDAD DEL S.T.C. METRORRE
Y NO PODRA SER REPRODUCIDA CON NINGUN SISTEMA MECANICO, MAGNETICO O ELECTRONICO SIN
PREVIA AUTORIZACION ESCRITA

	APROBADO PARA CONSTRUCCION
	COMPANIA DISEÑADORA
	REVISO _____
	APROBO _____
	FECHA _____
	METORREY
	REVISO _____
	APROBO _____
	FECHA _____

GOBIERNO DEL ESTADO
DE
NUEVO LEÓN



	POR	FECHA	TITULO :	LINEA 1-ESTACION TIPICA
DIBUJO:	DLHM	12, ENE 24		
DISEÑO:	DLHM	12, ENE 24	UBICACION DE	PANEL TIPO W
REVISO:	JLGA	12, ENE 24		
APROBO:	JLGC	12, ENE 24	No. DE PLANO	REVISI
ESCALA :	ACOTACIONES :			
INDICADA	M.TS.		GIESG-01-13-AR-0006-P	0