
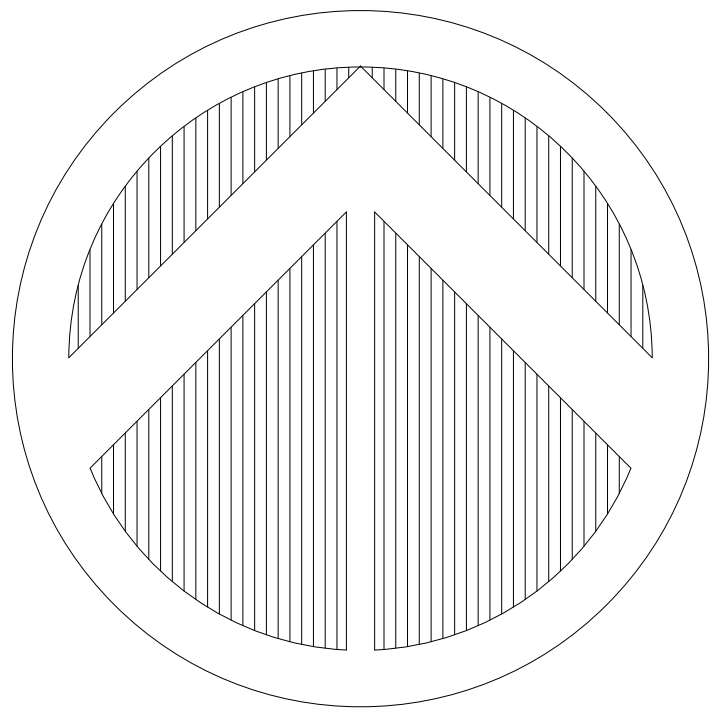


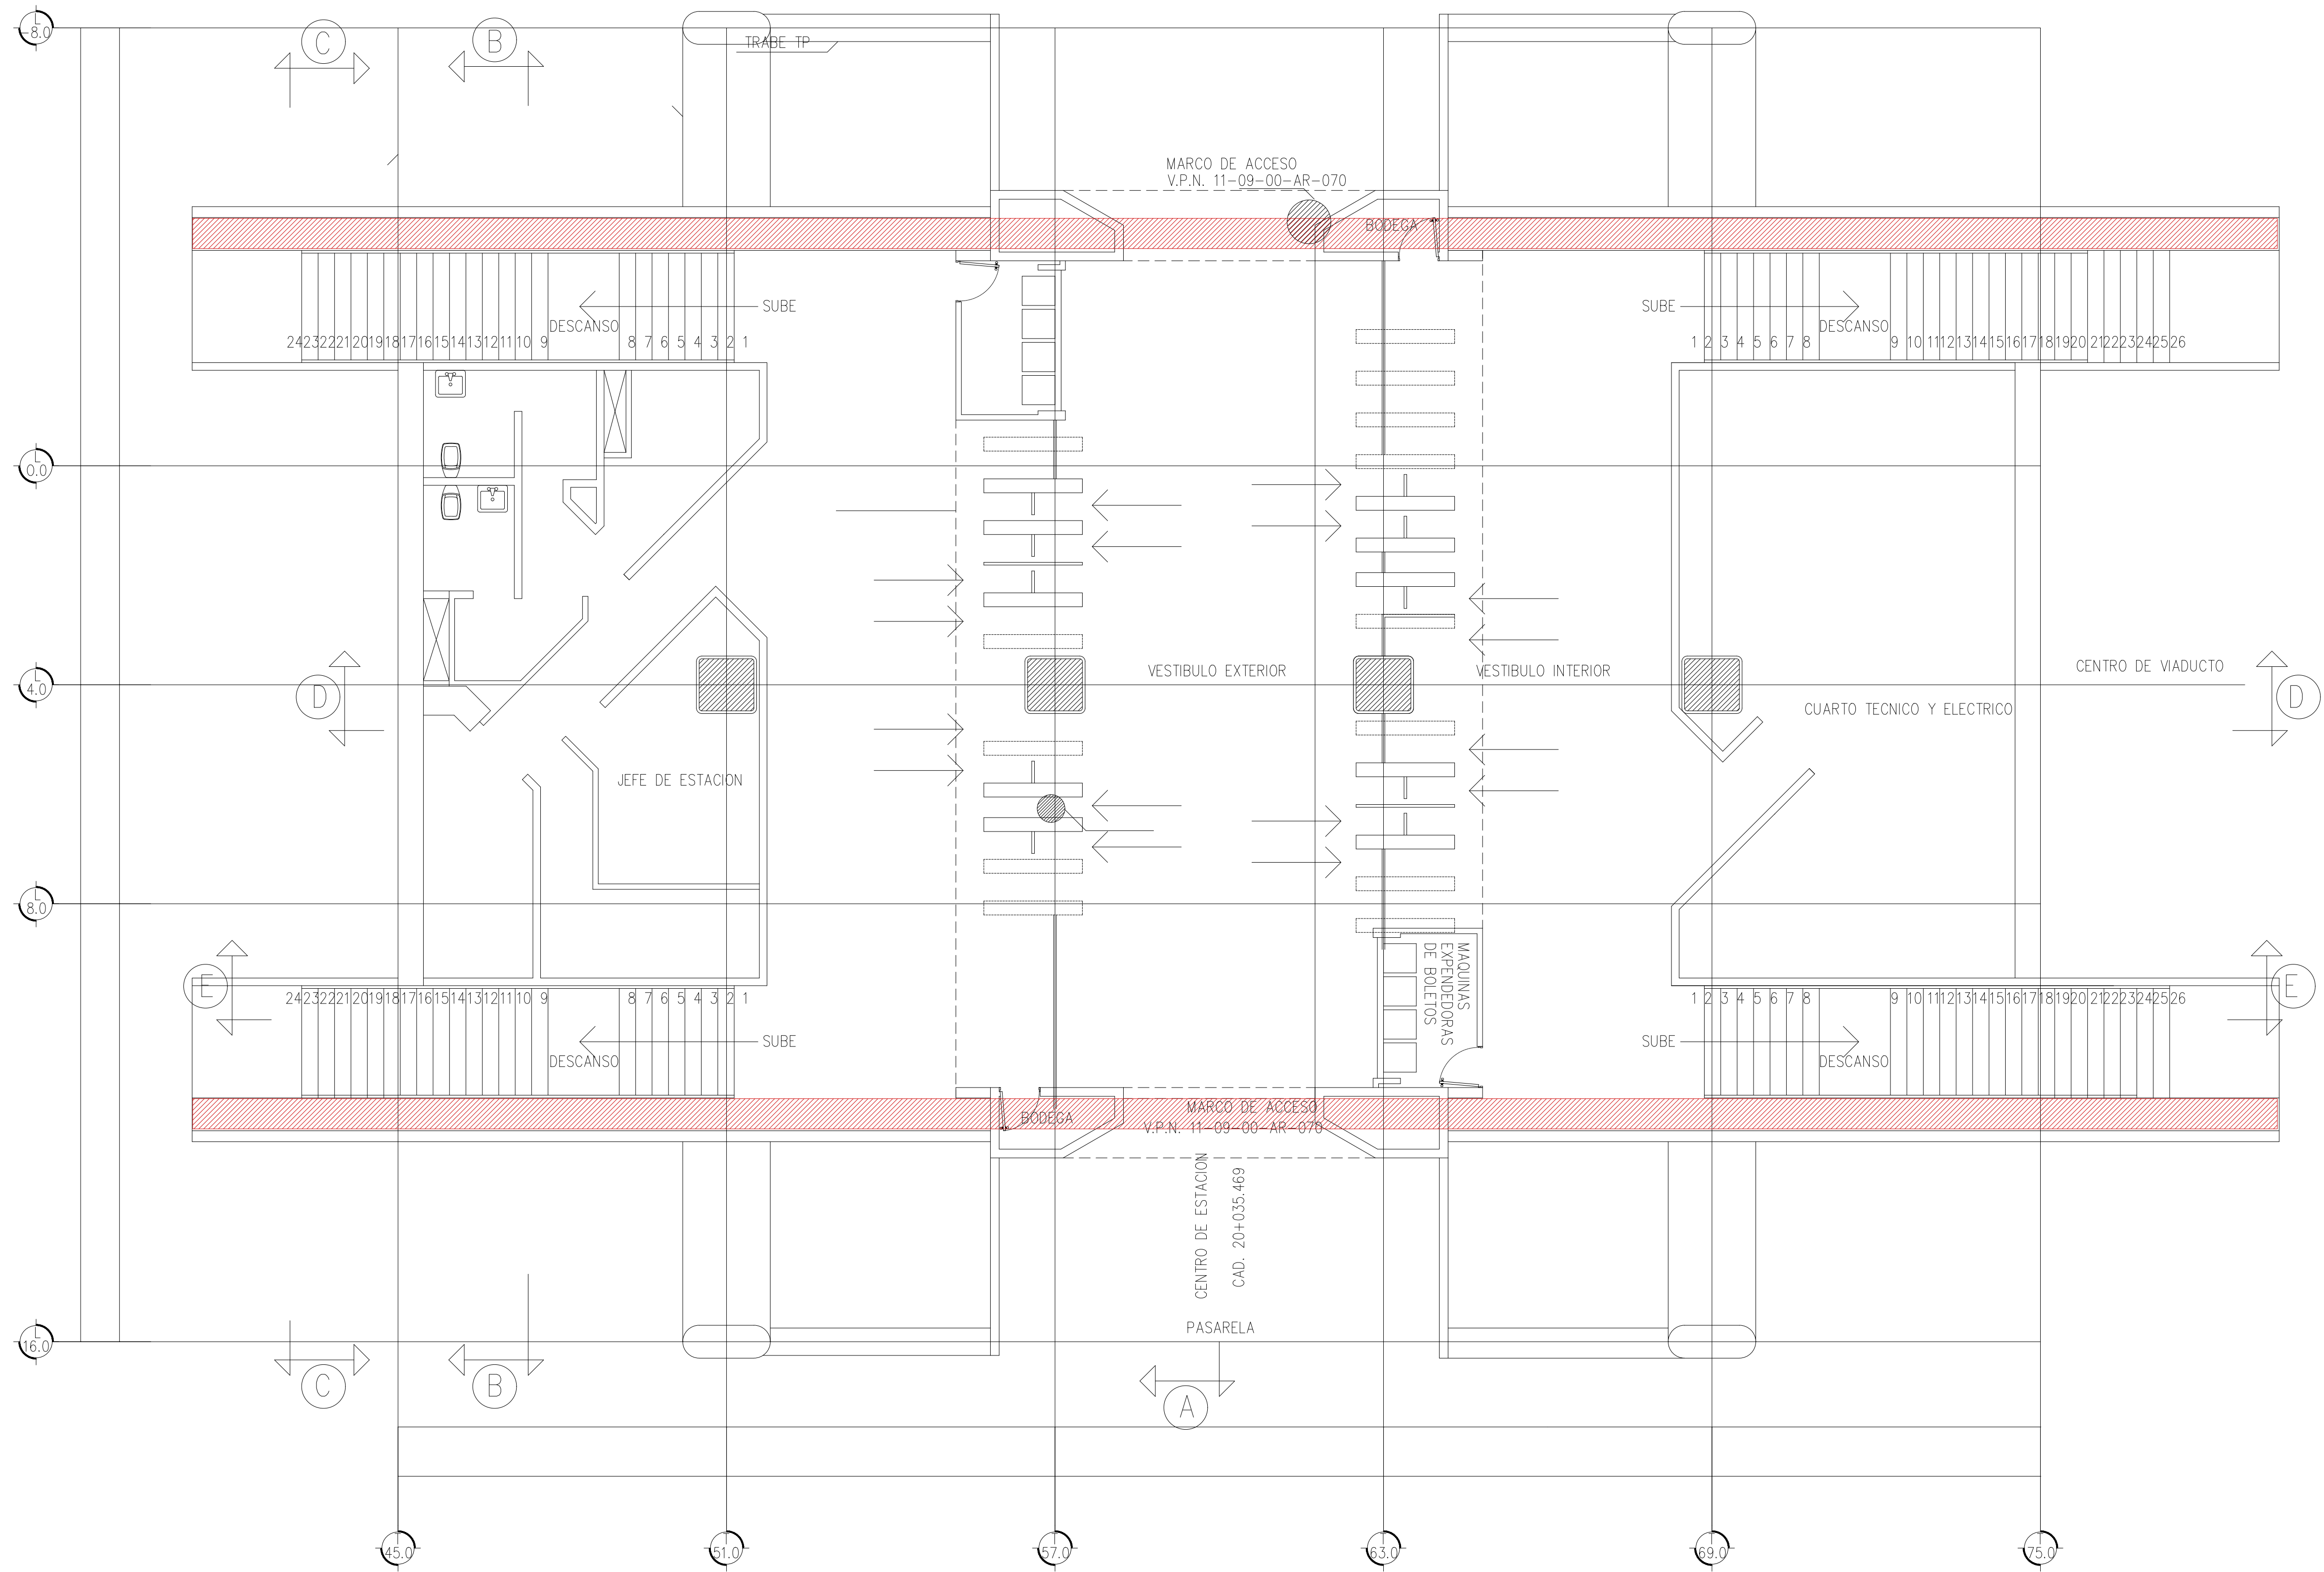

SIMBOLOGÍA	
N.P.T.	NIVEL DE PISO TERMINADO
N.S.L.V.	NIVEL SUPERIOR DE LOSA DE VEST.
V.P.N.	VER PLANO NUMERO

- NOTAS
- 1.-

TODAS LAS COTAS ESTAN EN Mts EXCEPTO DONDE SE INDIQUE OTRA UNIDAD
- 2.-

EN CASO DE DIFERENCIAS ENTRE MEDIDAS DE ESCALAS Y COTAS RESPETENSE ESTAS ULTIMAS.
- 3.-

TODAS LAS MEDIDAS SE VERIFICARAN EN OBRA.
- 4.-

ESTE PLANO SE TIENE QUE TRABAJAR EN CONJUNTO CON LOS PLANOS. 11-09-00-ES-87, LOSA FIRME Y CANALIZACION. 11-09-13-ME-05, DISTRIBUCION DE CONTACTOS EN VESTIBULO.
- 5.-

LAS COTAS DE COLUMNAS EN VESTIBULO ESTAN TOMADAS A LA SECCION EFECTIVA DE 0.95x100.
- 6.-

LA SECCION PUNTEADA DE LA COLUMNA CORRESPONDE A 5 CMS. DE ACABADO.

PLANOS DE REFERENCIA			REVISIONES					REVISION CRUZADA			
No. DE PLANO	DESCRIPCION	No.	DESCRIPCION	REVISO	APROBO	APROBO CLIENTE	FECHA	ELECTRO-MECANICO	ARQUITECTURA	CIVIL	OPERACIONES

ESTE PLANO Y TODA LA INFORMACION CONTENIDA EN EL MISMO ES PROPIEDAD DEL S.T.C. METRORREY Y NO PODRA SER REPRODUCCION CON NINGUN SISTEMA MECANICO, MAGNETICO O ELECTRONICO SIN PREVIA AUTORIZACION ESCRITA

APROBADO PARA CONSTRUCCION
COMPANIA DISENADORA
REVISO _____
APROBO _____
FECHA _____
METRORREY
REVISO _____
APROBO _____
FECHA _____

GOBIERNO DEL ESTADO DE NUEVO LEON

		TITULO : LINEA 1-ESTACION TIPICA	
DIBUJO: POR DLHM 12, ENE 24		UBICACION DE TRABE AASTHO	
DISEÑO: DLHM 12, ENE 24		No. DE PLANO	
REVISO: JLGA 12, ENE 24		REVISION	
APROBO: JLGG 12, ENE 24		GIESG-01-13-AR-0007-P	
ESCALA : INDICADA		ACOTACIONES : MTS	
		0	