
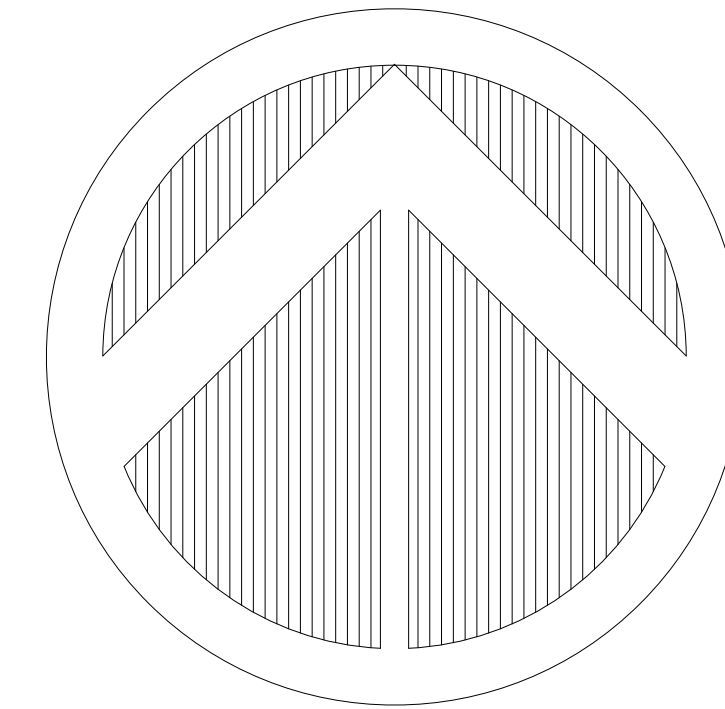


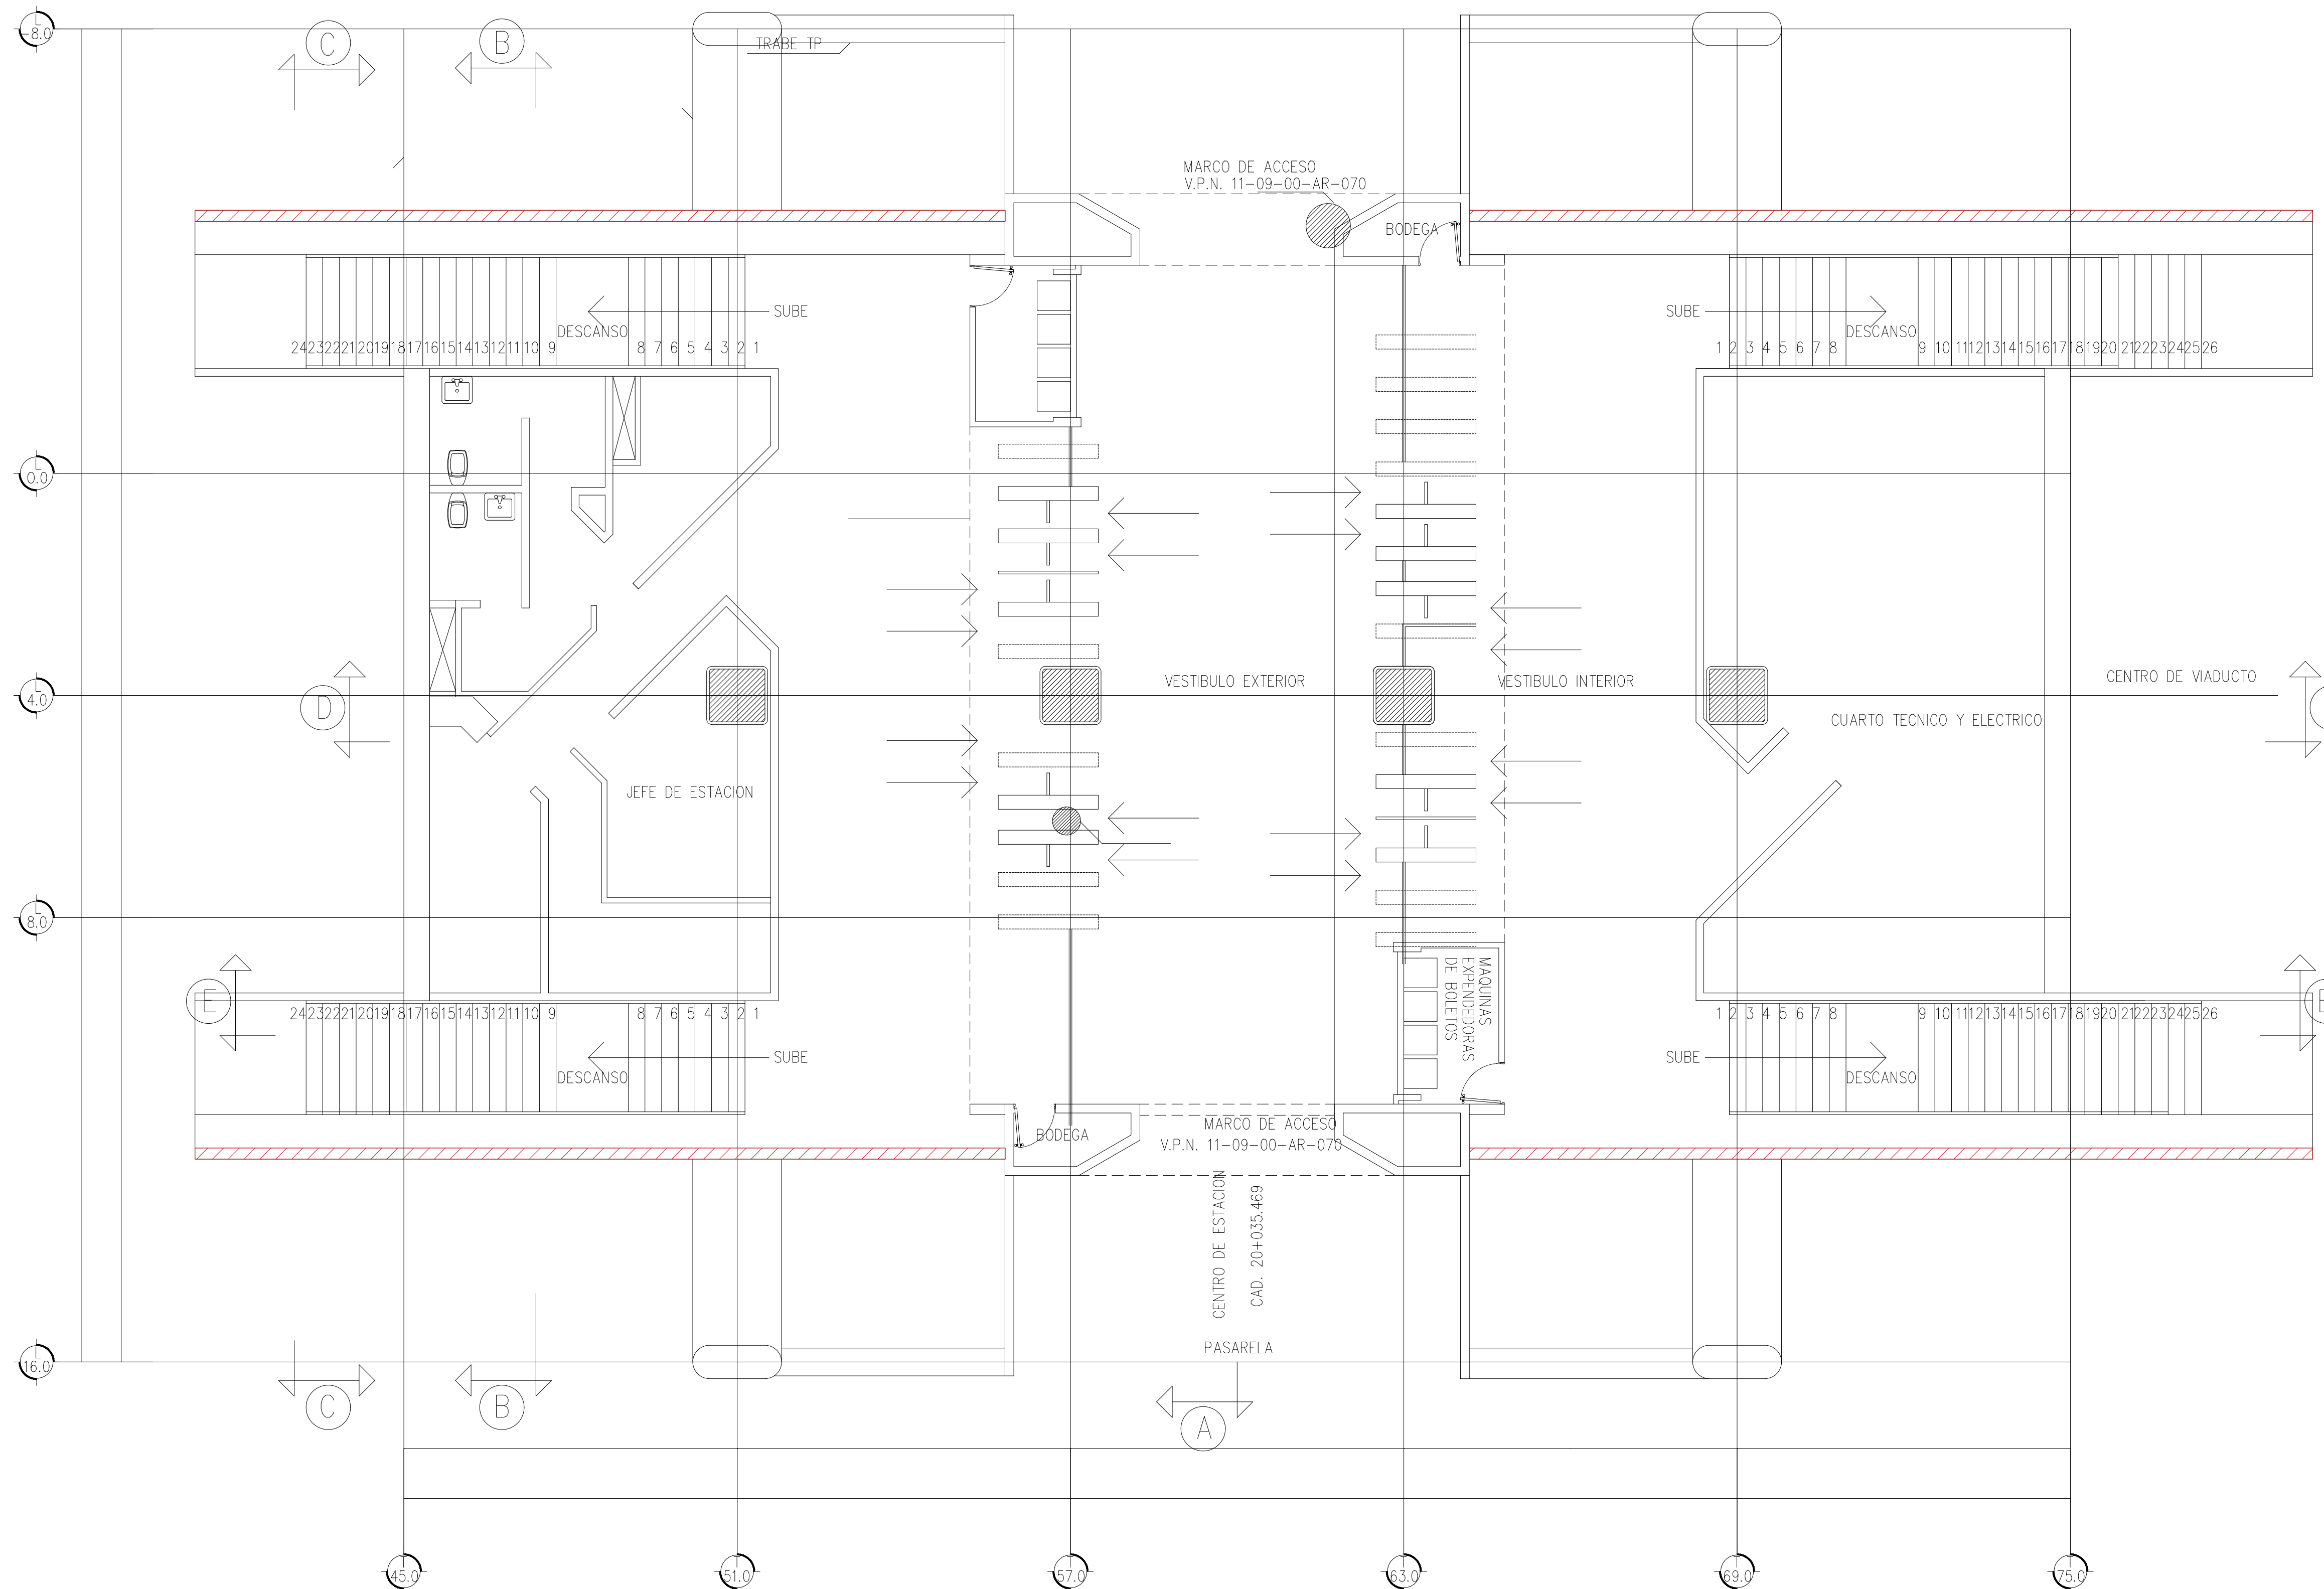

SIMBOLOGÍA	
N.P.T.	NIVEL DE PISO TERMINADO
N.S.L.V.	NIVEL SUPERIOR DE LOSA DE VEST.
V.P.N.	VER PLANO NUMERO

NOTAS	
1.-	TODAS LAS COTAS ESTAN EN Mts EXCEPTO DONDE SE INDIQUE OTRA UNIDAD
2.-	EN CASO DE DIFERENCIAS ENTRE MEDIDAS DE ESCALAS Y COTAS RESPETENSE ESTAS ULTIMAS.
3.-	TODAS LAS MEDIDAS SE VERIFICARAN EN OBRA.
4.-	ESTE PLANO SE TIENE QUE TRABAJAR EN CONJUNTO CON LOS PLANOS. 11-09-00-ES-87, LOSA FIRME Y CANALIZACION. 11-09-13-ME-05, DISTRIBUCION DE CONTACTOS EN VESTIBULO.
5.-	LAS COTAS DE COLUMNAS EN VESTIBULO ESTAN TOMADAS A LA SECCION EFECTIVA DE 0.95x100.
6.-	LA SECCION PUNTEADA DE LA COLUMNA CORRESPONDE A 5 CMS. DE ACABADO.

[illegible]