



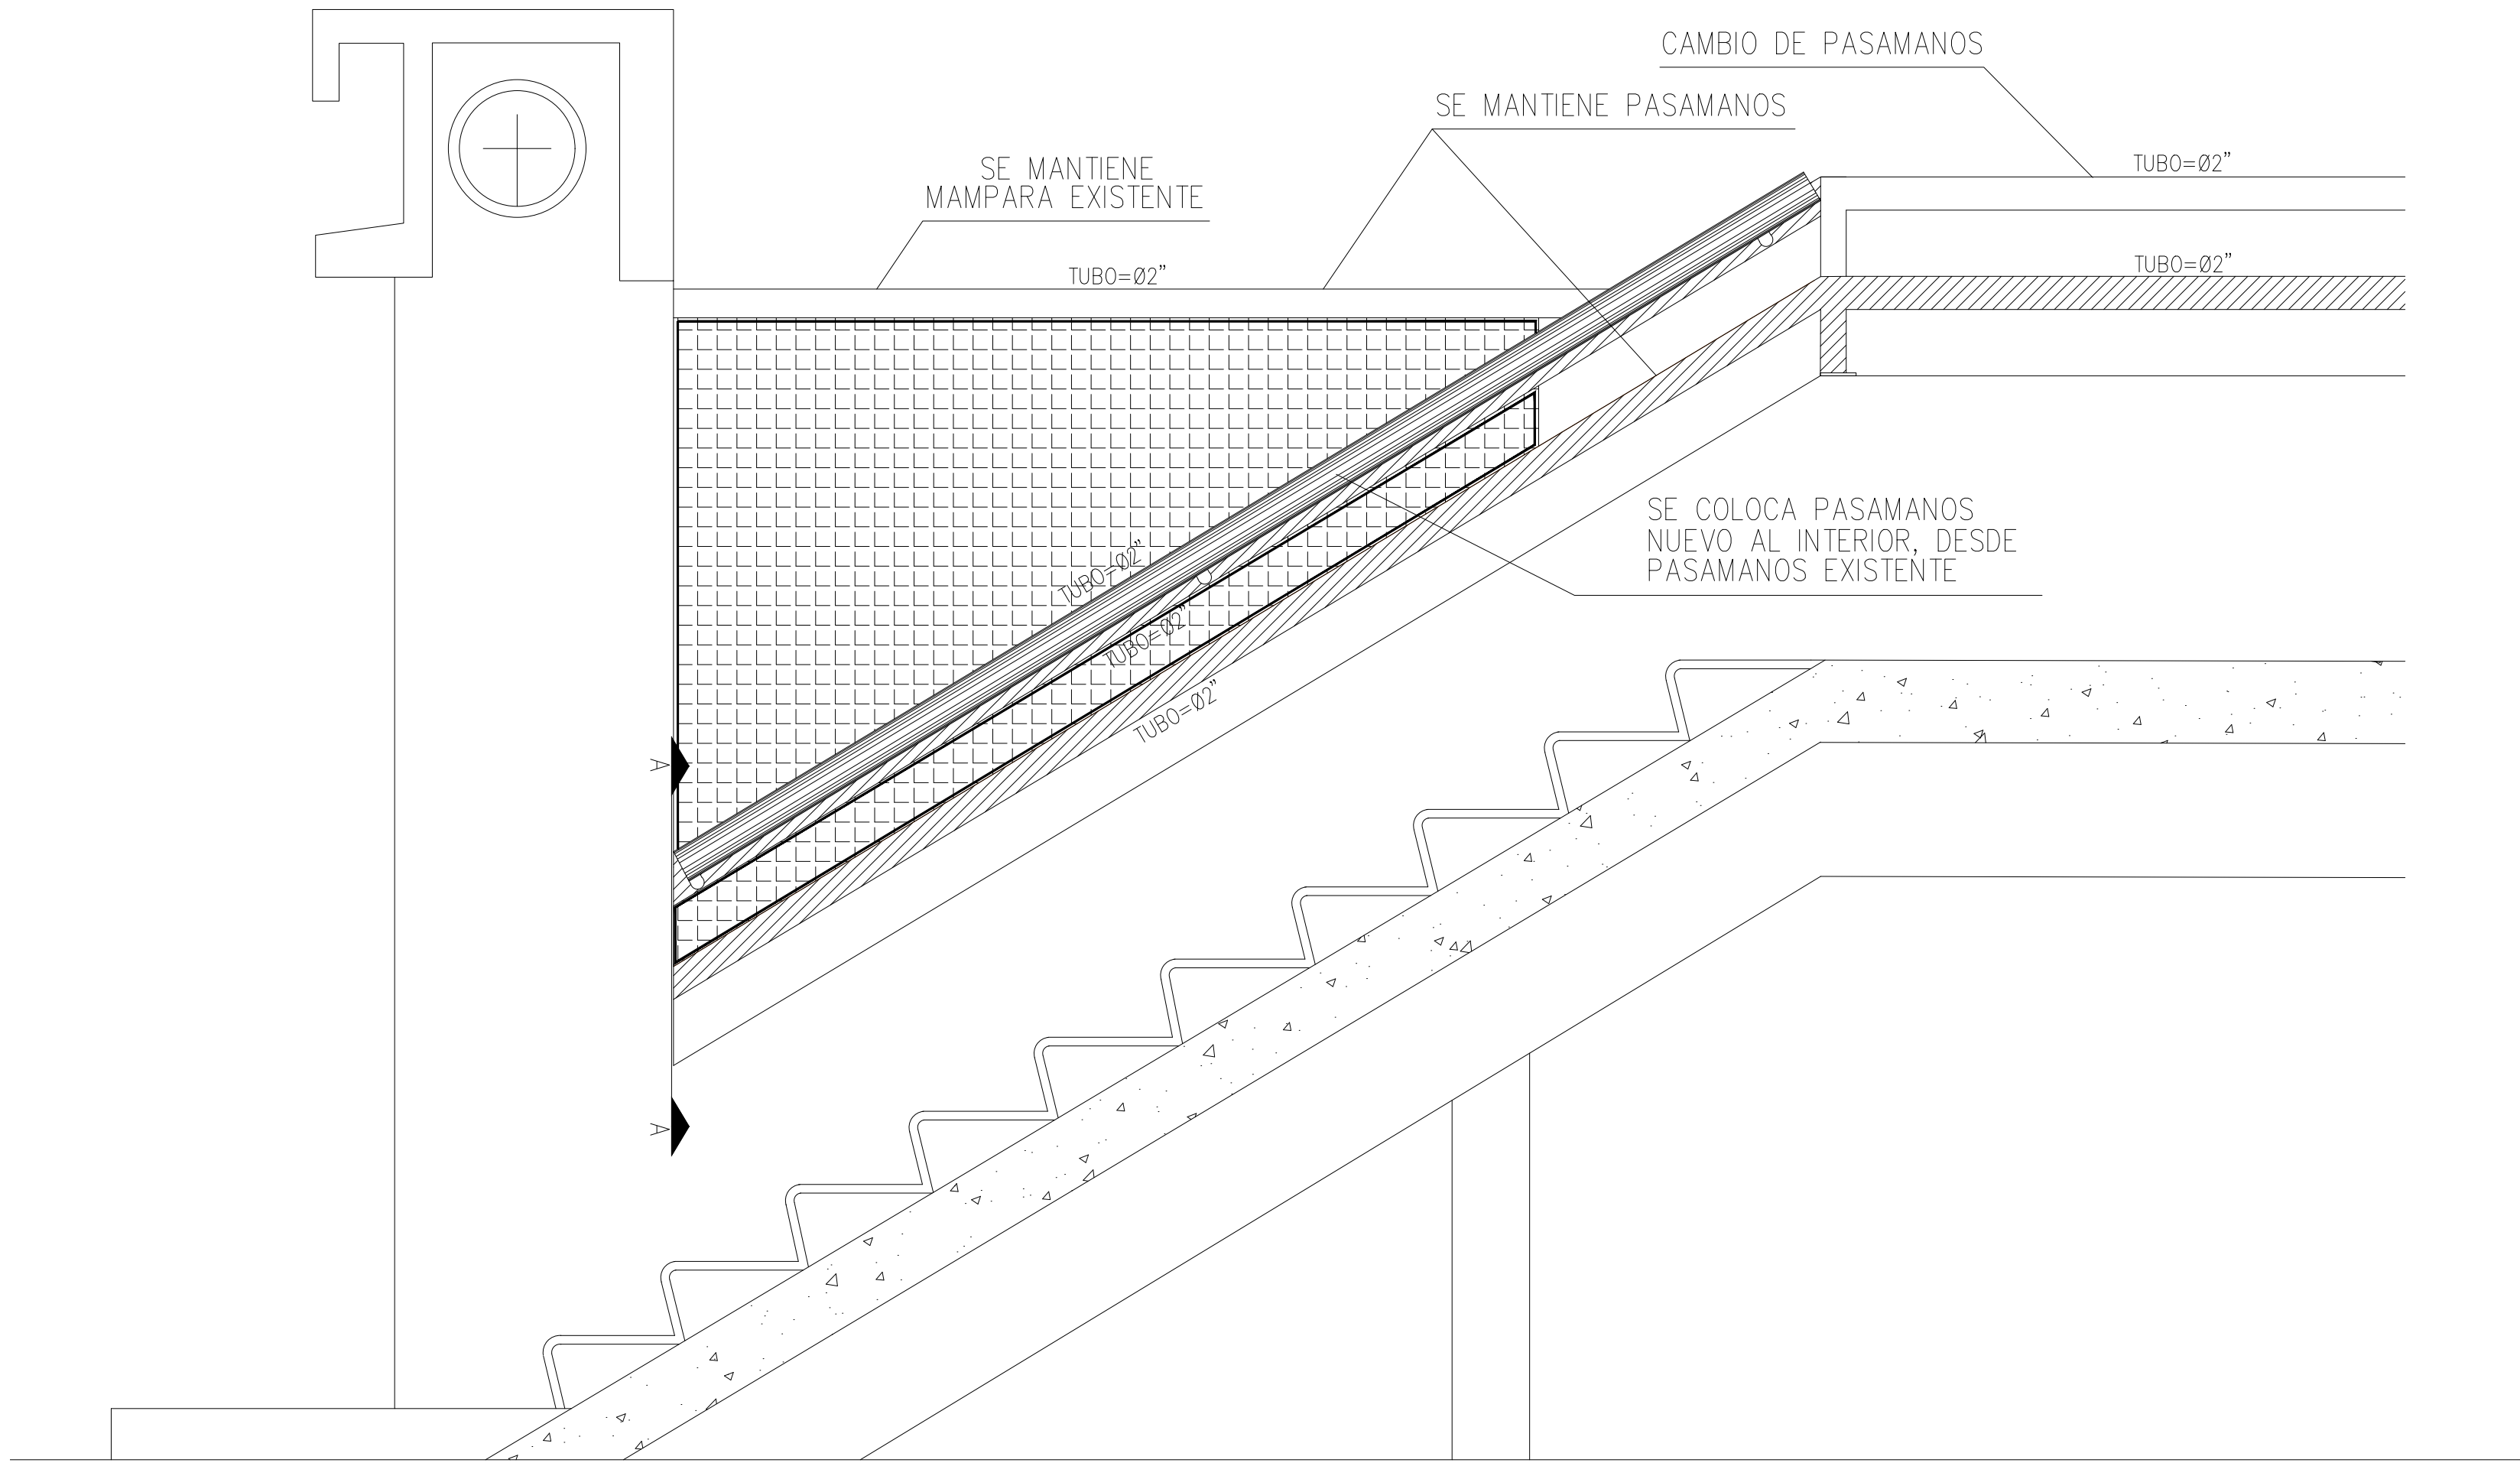

VISTA LATERAL ESCALERA DE ACCESO

ACOT.: MTS

ESC.: S/E

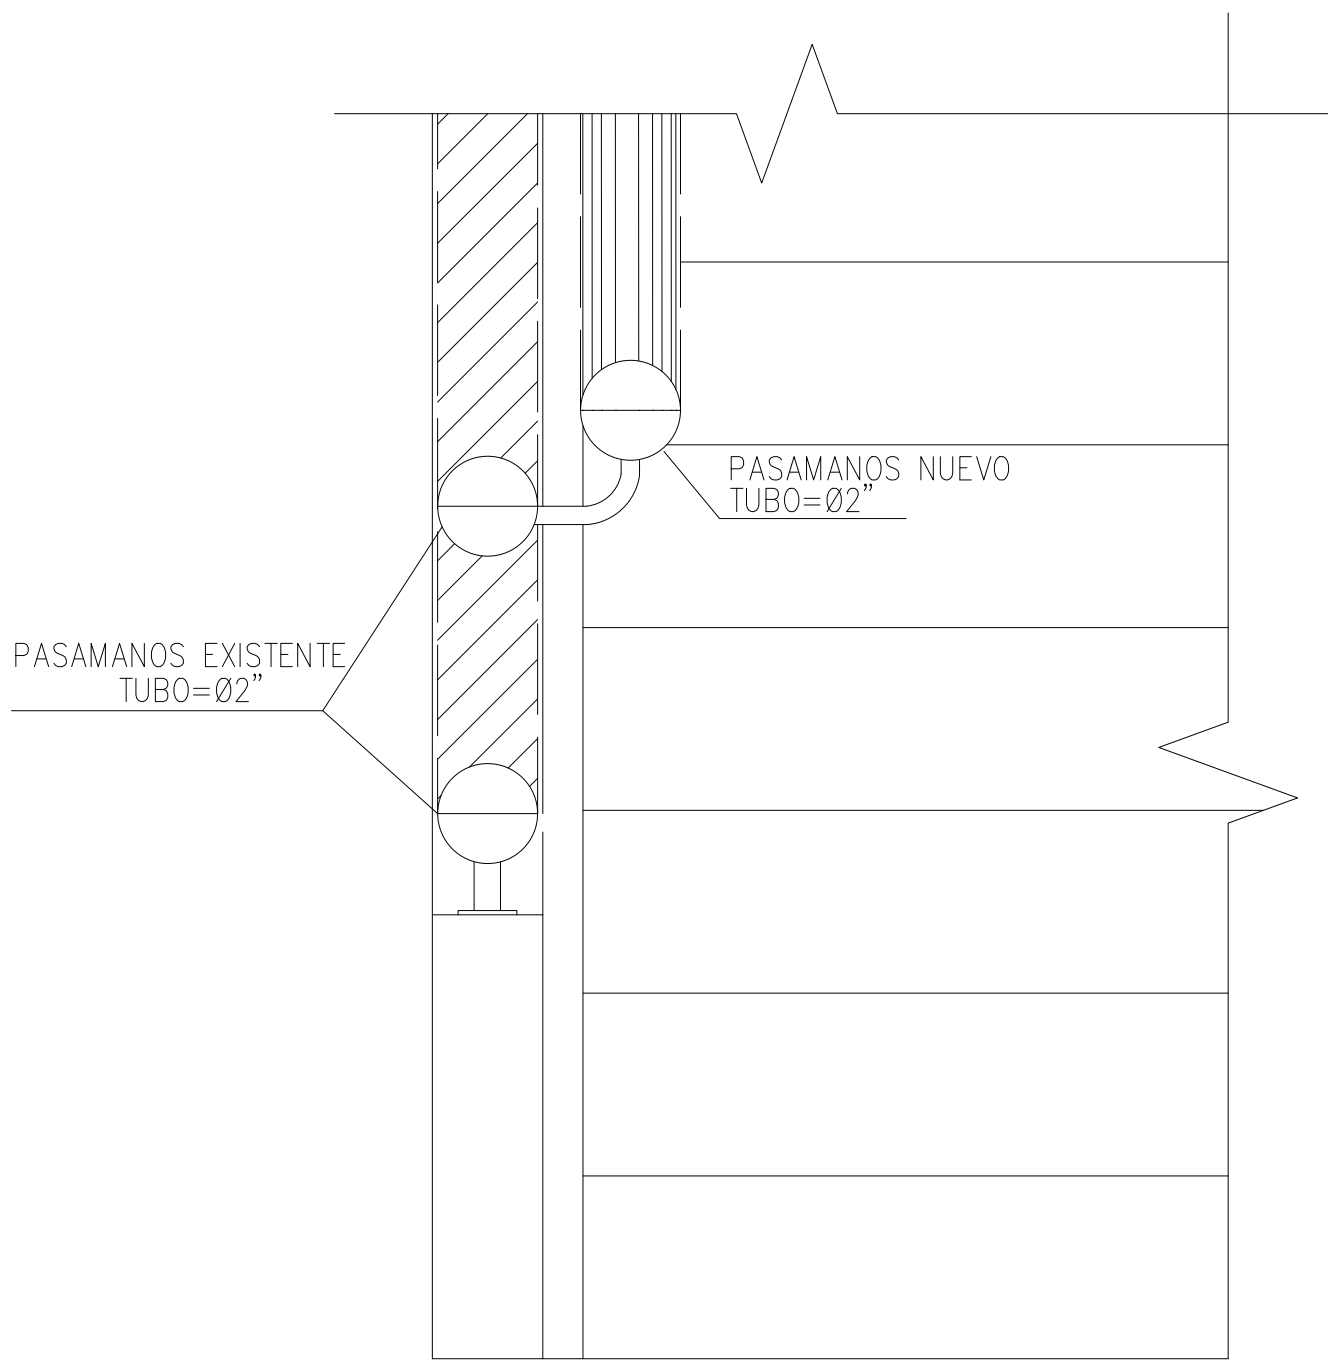

CORTE A-A

ACOT.: MTS

ESC.: S/E

| PLANOS DE REFERENCIA |             |     | REVISIONES  |        |        |                |       | REVISION CRUZADA |              |       |             |  |
|----------------------|-------------|-----|-------------|--------|--------|----------------|-------|------------------|--------------|-------|-------------|--|
| No. DE PLANO         | DESCRIPCION | No. | DESCRIPCION | REVISO | APROBO | APROBO CLIENTE | FECHA | ELECTRO-MECANICO | ARQUITECTURA | CIVIL | OPERACIONES |  |
|                      |             |     |             |        |        |                |       |                  |              |       |             |  |
ESTE PLANO Y TODA LA INFORMACION CONTENIDA EN EL MISMO ES PROPIEDAD DEL S.T.C. METRORREY Y NO PODRA SER REPRODUCIDA CON NINGUN SISTEMA MECANICO, MAGNETICO O ELECTRONICO SIN PREVIA AUTORIZACION ESCRITA

|                            |       |
|----------------------------|-------|
| APROBADO PARA CONSTRUCCION |       |
| COMPANIA DISEÑADORA        |       |
| REVISO                     | _____ |
| APROBO                     | _____ |
| FECHA                      | _____ |
| METRORREY                  |       |
| REVISO                     | _____ |
| APROBO                     | _____ |
| FECHA                      | _____ |

GOBIERNO DEL ESTADO DE NUEVO LEON

**METRORREY**

|          |               |           |                                                                          |          |
|----------|---------------|-----------|--------------------------------------------------------------------------|----------|
| DIBUJO:  | POR           | FECHA     | TITULO :                                                                 |          |
| DLHM     | DLHM          | 07/JUN/24 | LINEA 1 – ESTACION MITRAS<br>PASAMANOS DE ESCALERAS<br>PLANO DE DETALLES |          |
| DISEÑO:  | MAG           | 07/JUN/24 |                                                                          |          |
| REVISO:  | JLGG          | 07/JUN/24 |                                                                          |          |
| APROBO:  | ACOTACIONES : |           | No. DE PLANO                                                             | REVISION |
| ESCALA : | INDICADA      | METROS    | GIESG-01-13-AR-0010-P                                                    | 0        |