PL. No.
GIESG-01-13-ES-0003-P

△1 RETIRO DE MONTEN
(2) SUMINISTRO, FABRICACION Y MONTAJE DE MONTEN
[3] MONTAJE DE MONTEN EN SITIO

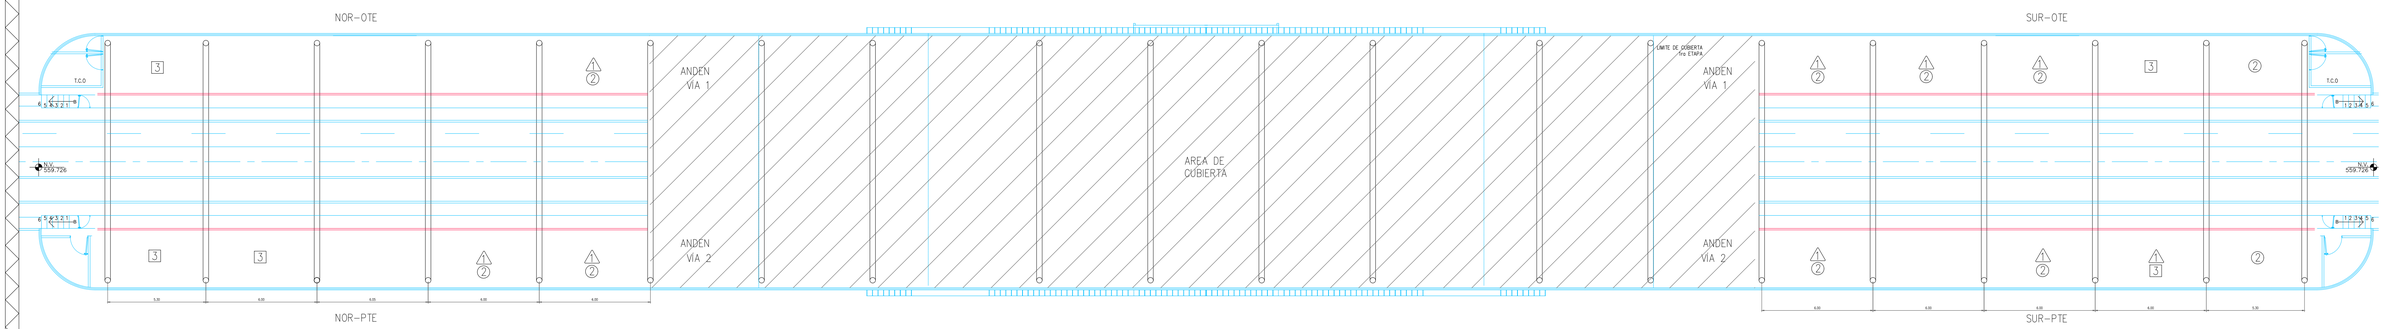

DISTRIBUCION DE MONTENES DE CUBIERTA

ESTRUCTURA NIVEL ANDEN

ESC :S/E

PLANOS DE REFERENCIA	
No. DE PLANO	DESCRIPCION

REVISIONES						REVISION CRUZADA			
No.	DESCRIPCION	REVISO	APROBO	APROBO CLIENTE	FECHA	ELECTRO-MECANICO	ARQUITEC-TURA	CIVIL	OPERA-CIONES

ESTE PLANO Y TODA LA INFORMACION CONTENIDA EN EL MISMO ES PROPIEDAD DEL S.T.C. METRORREY Y NO PODRA SER REPRODUCIDA CON NINGUN SISTEMA MECANICO, MAGNETICO O ELECTRONICO SIN PREVIA AUTORIZACION ESCRITA

APROBADO PARA CONSTRUCCION

COMPAÑIA DISEÑADORA

REVISO _____
APROBO _____
FECHA _____

METRORREY

REVISO _____
APROBO _____
FECHA _____

GOBIERNO DEL ESTADO DE NUEVO LEON

metrorrey

METRORREY

	POR	FECHA
DIBUJO:	DLHM	12ENE24
DISEÑO:	DLHM	12ENE24
REVISO:	MAGM	12ENE24
APROBO:	JLGG	12ENE24

ESCALA : INDICADA

ACOTACIONES : MTS

TITULO : LINEA 1-ESTACION MITRAS
NIVEL ANDEN
MONTENES EN ESTRUCTURA DE CUBIERTA

No. DE PLANO	REVISION
GIESG-01-13-ES-0003-P	0